


SO 22 KANALIZAČNÍ PŘÍPOJKA
SITUAČNÍ VÝKRES KANALIZAČNÍ PŘÍPOJKY

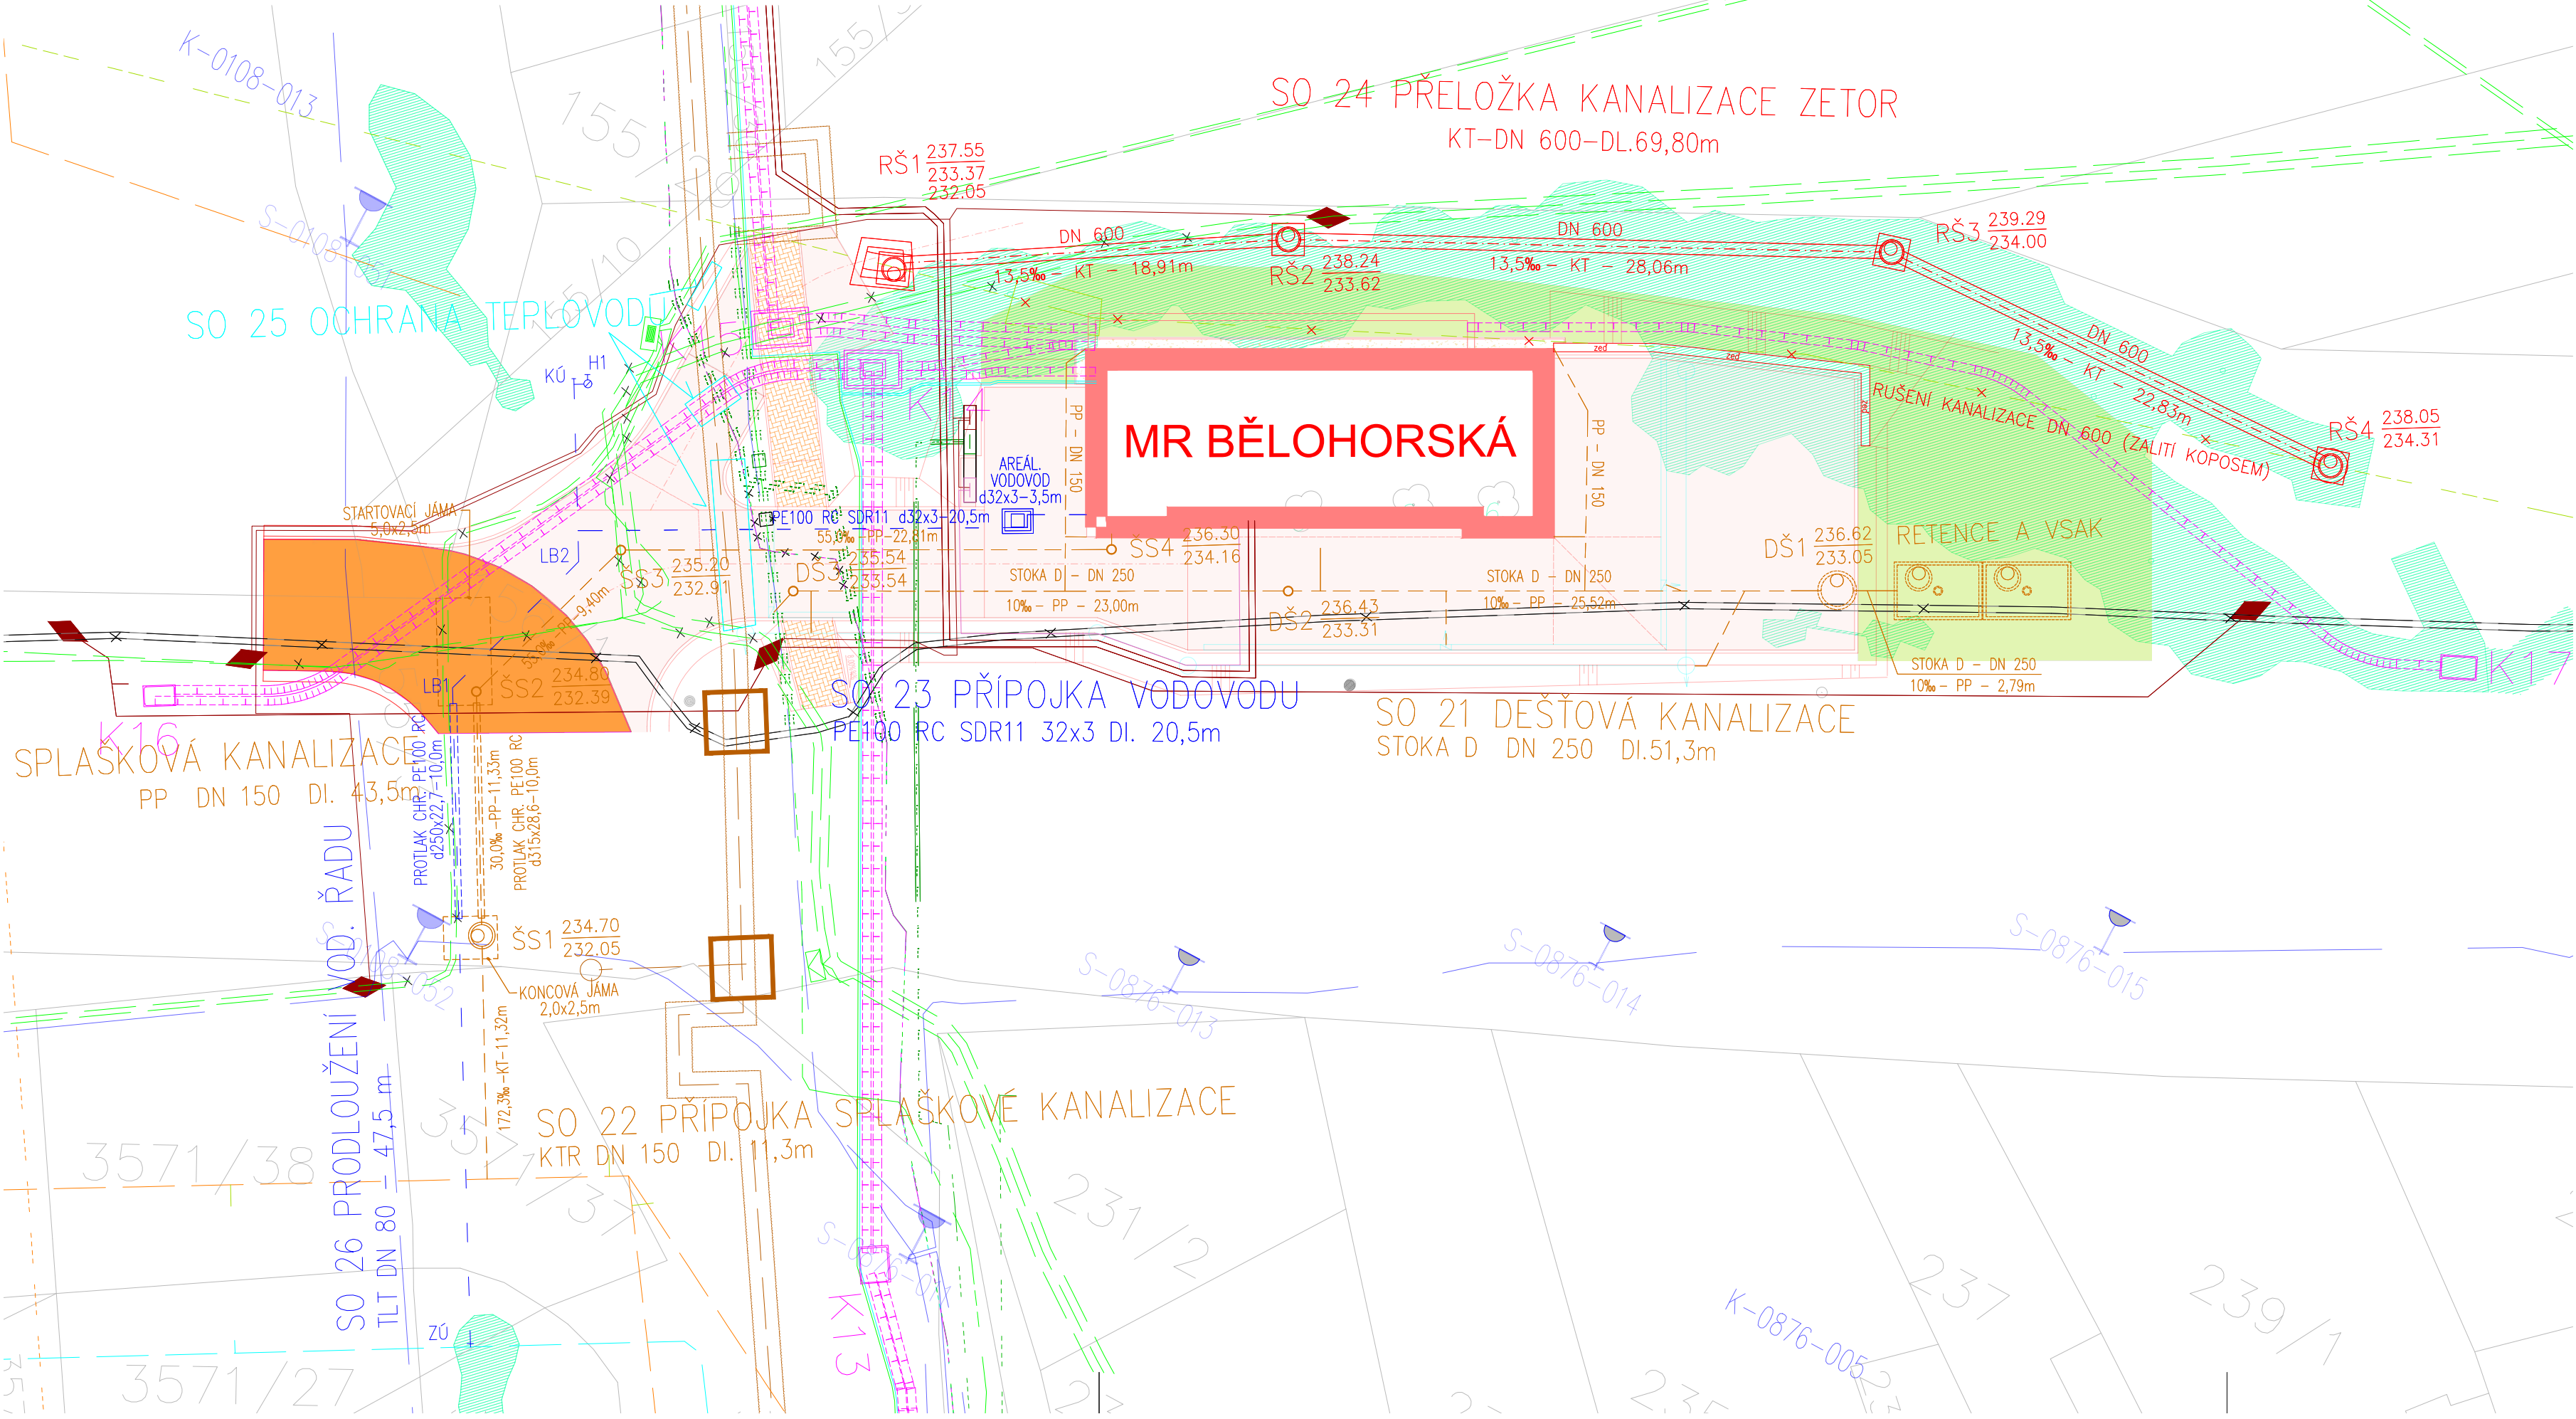

Legenda sítí:

- Kabelový kanál - rovný díl

Kabelový kanál ohybový díl

Kabelová komora (plastová)

Kabelová komora (zděná)

Sítě BKOM Microduct 7xMT

Sítě BKOM TCEKFE 1P 1, OD

Sítě BKOM TCEPKPFLE 10x4x0,8

Kabelové vedení EGD 22kV, 0,4 kV nové

Vodovod BVK

Kanalizace jednotná BVK

Kanalizace dešťová BVK

Sítě CETIN

Sítě České Radiokomunikace

Sítě EGD stávající

Sítě EGD zrušené podzemní vedení

Sítě EGD VN podzemní vedení

Sítě EGD zemní metalický kabel sděl. ved.

Sítě EGD VVN podzemní vedení

Sítě GASNET STL

Sítě GASNET NTL

Sítě NEJ.CZ

Sítě NETBOX

Sítě QUANTCOM

Sítě Sako teplovod podzemní

Sítě Sako potrubí kondenzátu nadzemní

Sítě Sako vodovod podzemní

Sítě T-mobile

Sítě Technické sítě Brno

Sítě Technické sítě Brno

Sítě Teplárny Brno

Sítě Vodafone

Sítě VIVO Connection
- fialová

fialová

fialová

fialová

sv. modrá

tm. červená

fialová

tm. červená

tm. zelená

hnědá

sv. modrá

fuchsiová

fuchsiová

tm. zelená

fuchsiová

tm. červená

hnědá

sv. modrá

tm. červená

tm. zelená

tm. modrá

tm. červená

fuchsiová

zelená

fialová

modrá

fuchsiová

khaki

tm. zelená

sv. modrá

šedá

fialová

- Úprava zeleně a dřevin

Provizorní příjezdová komunikace
- zelená

zelená

- Navržená dešťová kanalizace

Navržená splašková přípojka/areál.kan.

Navržená vod. přípojka/areál. vodovod

Navržené prodloužení vodovodu

Navržená přeložka jednotné kanalizace
- SO21




SO22

SO23

SO26

SO24
-

Tato projektová dokumentace byla zpracována na základě dokumentace pro územní rozhodnutí "Silnice I/42 Brno, VMO Tomkovo náměstí - manipulační trať Jedovnická + VO", zpracovatel: SUDOP Brno spol. s.r.o. (IČ: 44960417, sídlo: Kounicova 26, 611 36 Brno), datum: 05/2018.
Projektová dokumentace pro stavební povolení - neslouží k realizaci díla.

NÁZEV AKCE	DPMB, a.s., MĚNÍRNA BĚLOHORSKÁ, BRNO	Č. STAVBY:22-018 Č. OBJ.: 21/283/5071
STAVEBNÍK	DOPRAVNÍ PODNIK MĚSTA BRNA, a.s., HLINKY 64/151,603 00 BRNO	 Dopravní podnik města Brna a.s.
STATUS/STUPEŇ	DOKUMENTACE PRO STAVEBNÍ POVOLENÍ (DSP)	
ČÁST	D.1 STAVEBNÍ ČÁST	
GEN. DODAVATEL	SPECIALIZED ENERGETIC COMPANY, s.r.o. JIŽNÍ NÁM.32/15, BRNO	 SPECIALIZED ENERGETIC COMPANY, S.R.O.
KONTAKTNÍ OSOBA	ING. DAVID KOPEČNÝ, kopecny@jetpro.cz, tel.:777 965 929	
ARCHIVNÍ ČÍSLO	E4-A1041	
HL. PROJEKTANT	ING. DAVID KOPEČNÝ, kopecny@jetpro.cz, tel.:777 965 929	DATUM: 05-2023
KONTROLOVAL	ING. ZDENĚK RECH, rech@jetpro.cz	ČÍSLO VÝK/DOK: D.1.3.2.2.
REVIZE		
KOORDINACE PD	JETPRO s.r.o. JIŽNÍ NÁM.32/15, BRNO, 619 00	 PRODUKČNÍ PRÁCE V ENERGETICE
KONTAKTNÍ OSOBA	ING. DAVID KOPEČNÝ	
SUBDODAVATEL	ING. MILOSLAV TAUŠ, Ph.D., IČO: 09502157 NA HRANÍČKÁCH 499, 682 01 VYŠKOV	Ing. Miloslav TAUŠ, Ph.D. Na Hraníčkách 499/68, 682 01 Vyškov IČO: 09 502 157
PROJEKTANT	ING. MILOSLAV TAUŠ, Ph.D., miloslav.taus@gmail.com	
MÍSTO STAVBY	BRNO, KAT. ÚZEMÍ SLATINA [612286] A ŽIDENICE [611115]	KÓD LOKALITY: BELO
SO/PS	SO 22 KANALIZAČNÍ PŘÍPOJKA	MĚŘÍTKO: M1:250
MAJETKOVÁ TŘÍDA	-----	FORMÁT: 4xA4
DRUH DOKUMENTU	VÝKRES	LIST/CELKEM: 1/1
NÁZEV DOKUMENTU	SITUAČNÍ VÝKRES KANALIZAČNÍ PŘÍPOJKY	ARCHIVNÍ ČÍSLO: -----