


DIAGNOSTICKÁ HALA, 1:100

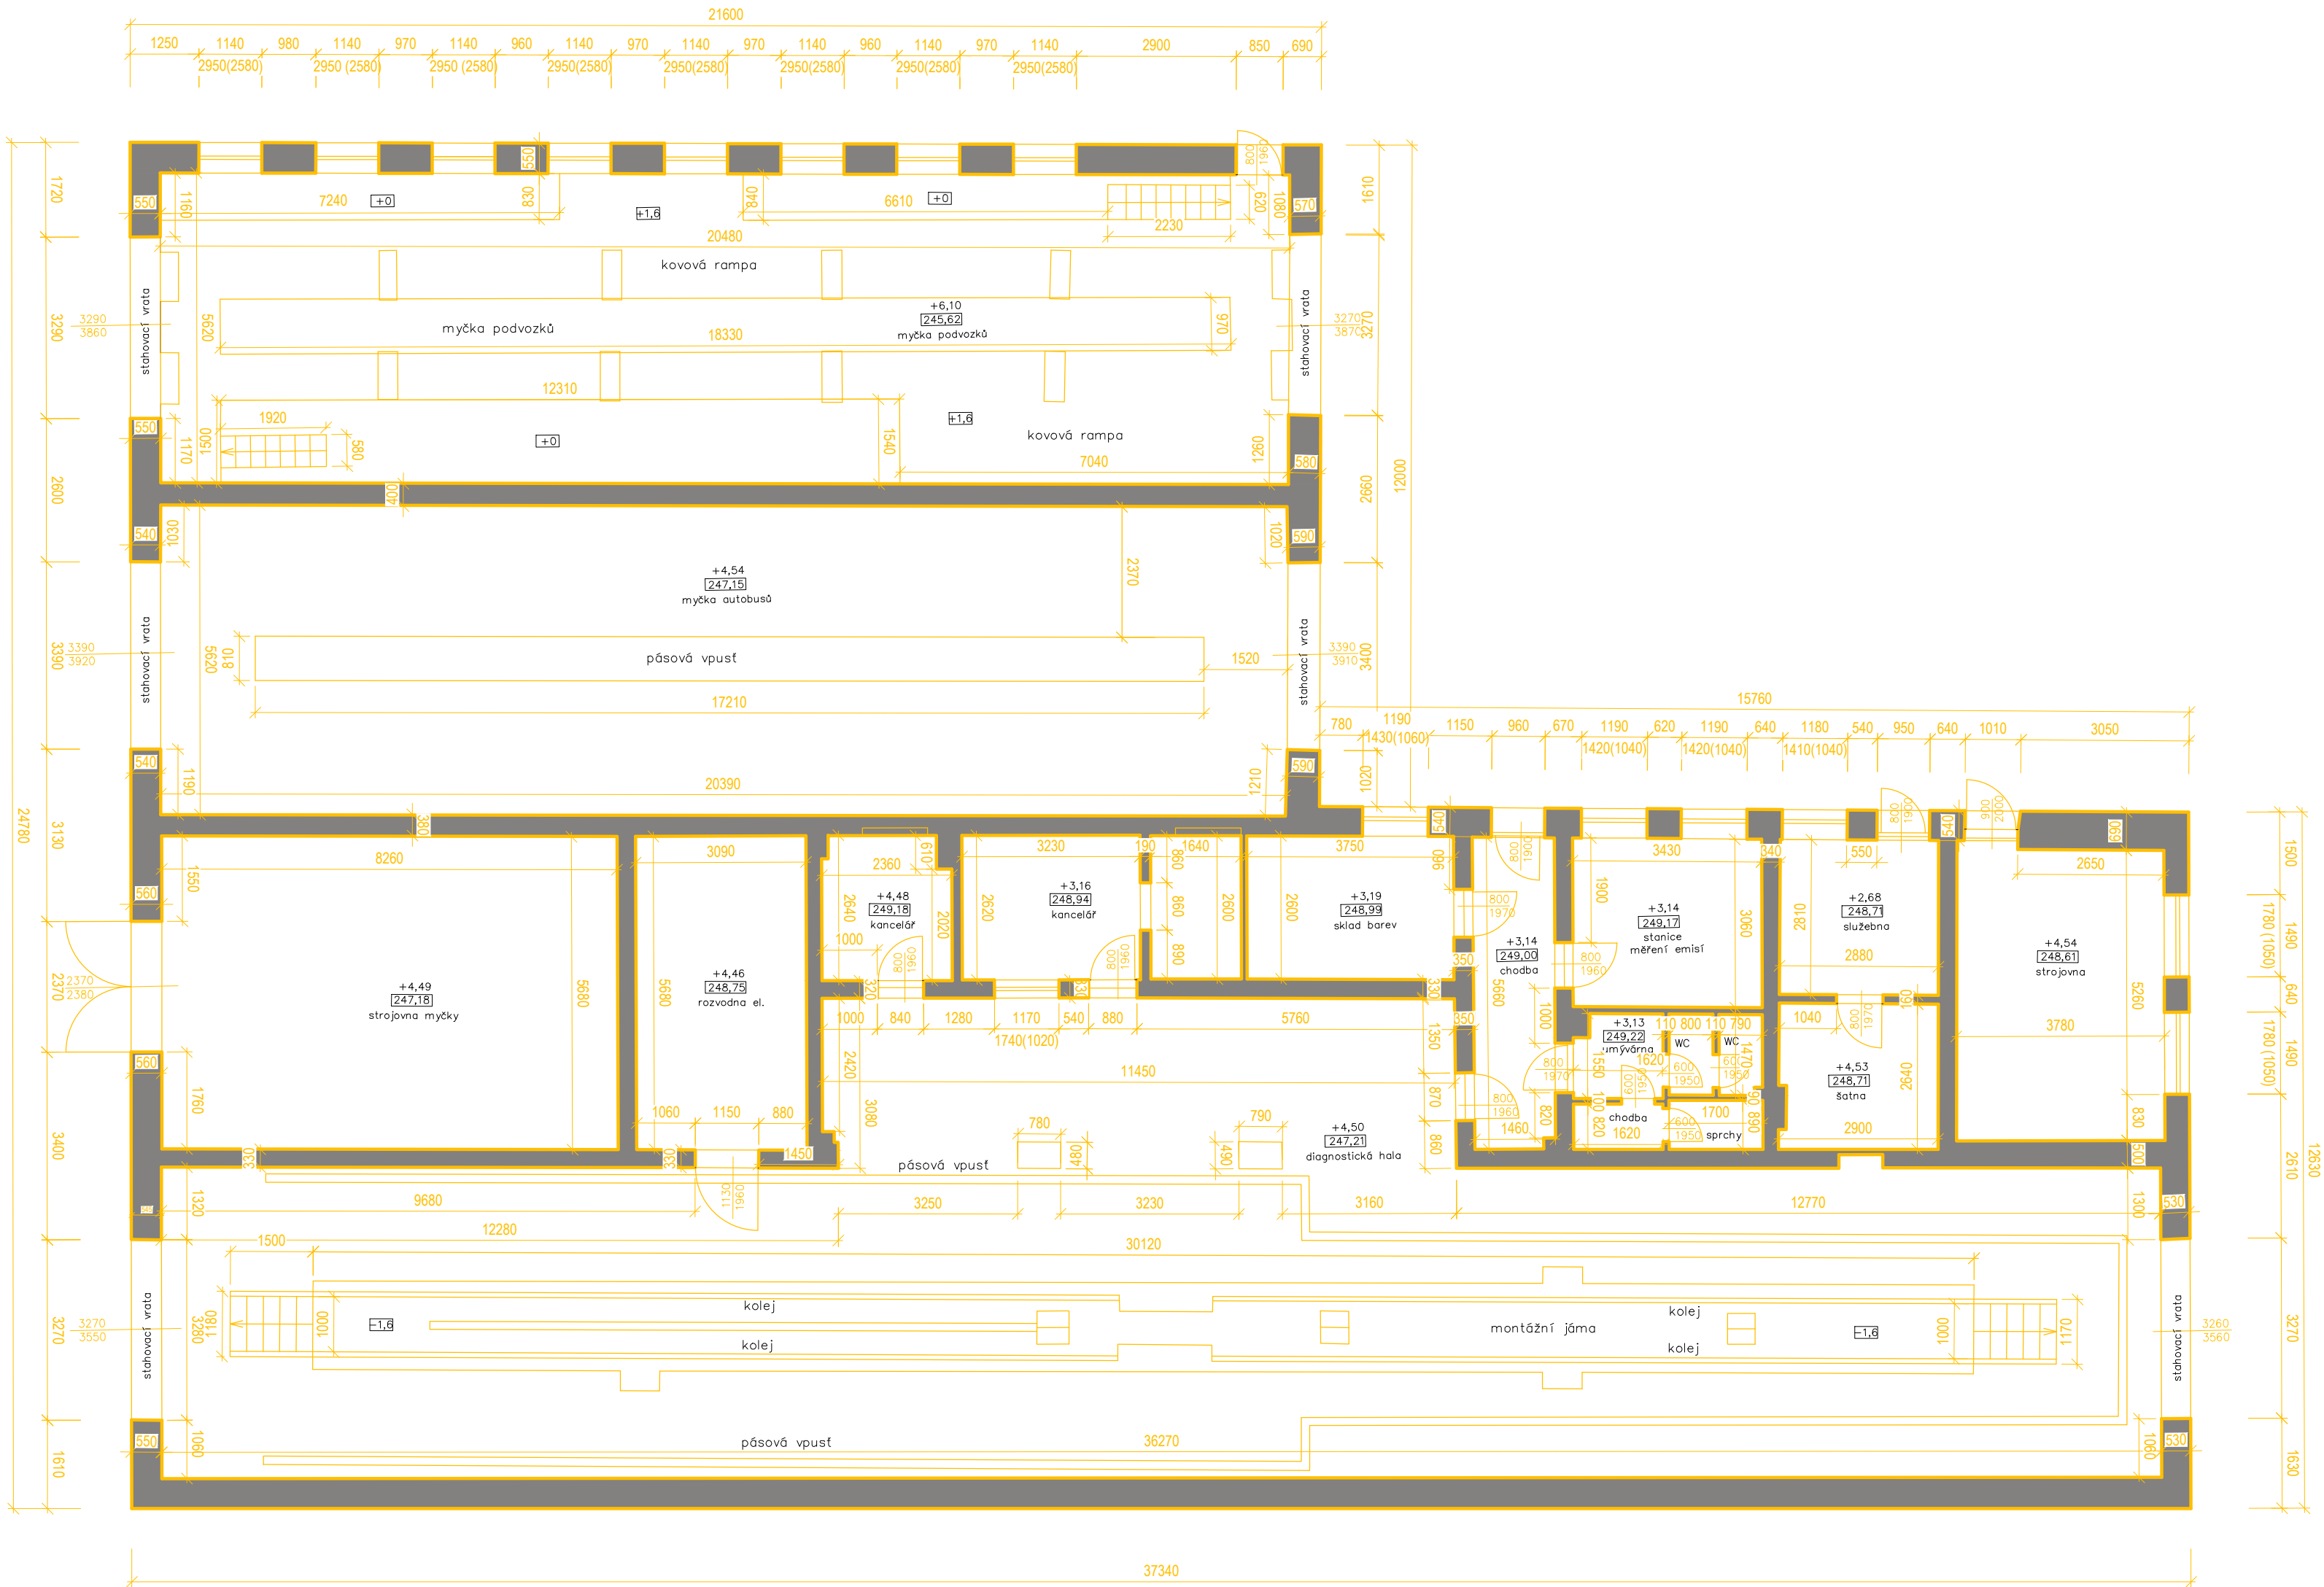

GENERÁLNÍ PROJEKTANT

dkarchitekti s.r.o.

KŘENOVÁ 409/52, TRNITÁ, 602 00 BRNO | IČO: 052 90 236 | DIČ: CZ 052 90 236

ARCHITEKT

ING. ARCH. D. KUDLA

ZODPOVĚDNÝ PROJEKTANT

ING. ARCH. D. KUDLA

HLAVNÍ INŽENÝR PROJEKTU

ING. T. FRIES

VYPRACOVAL

MATOUŠ MUSIL

NÁZEV AKCE

ROZVOJ AREÁLU VOZOVNY DPMB, A.S.

SLATINA-PROJEKTOVÁ DOKUMENTACE DUSP

MÍSTO STAVBY

HVIEZDOSLAVOVA 749/1A, 627 00 BRNO-SLATINA

KATASTRÁLNÍ ÚZEMÍ

SLATINA (612286)

INVESTOR:

DOPRAVNÍ PODNIK MĚSTA BRNA, A.S.

ČÁST DOKUMENTACE

D.1.1. ARCHITEKTONICKO-STAVEBNÍ ŘEŠENÍ

NÁZEV DOKUMENTU:

DIAGNOSTICKÁ HALA 1.NP

MĚŘÍTKO

1:100

VÝŠKA ±0,00 BpV

245.85 M N. M.

SEVERKA

↑

KÓD DOKUMENTU - REVIZE:

D 1.1.7.

OBJEKT

SO 025

STUPEŇ PD

DBP

PARE:

ČÍSLO ZAKÁZKY:

2101100

DATUM

11/2021