


TROLEJBUSOVÁ HALA 1.NP, 1:100

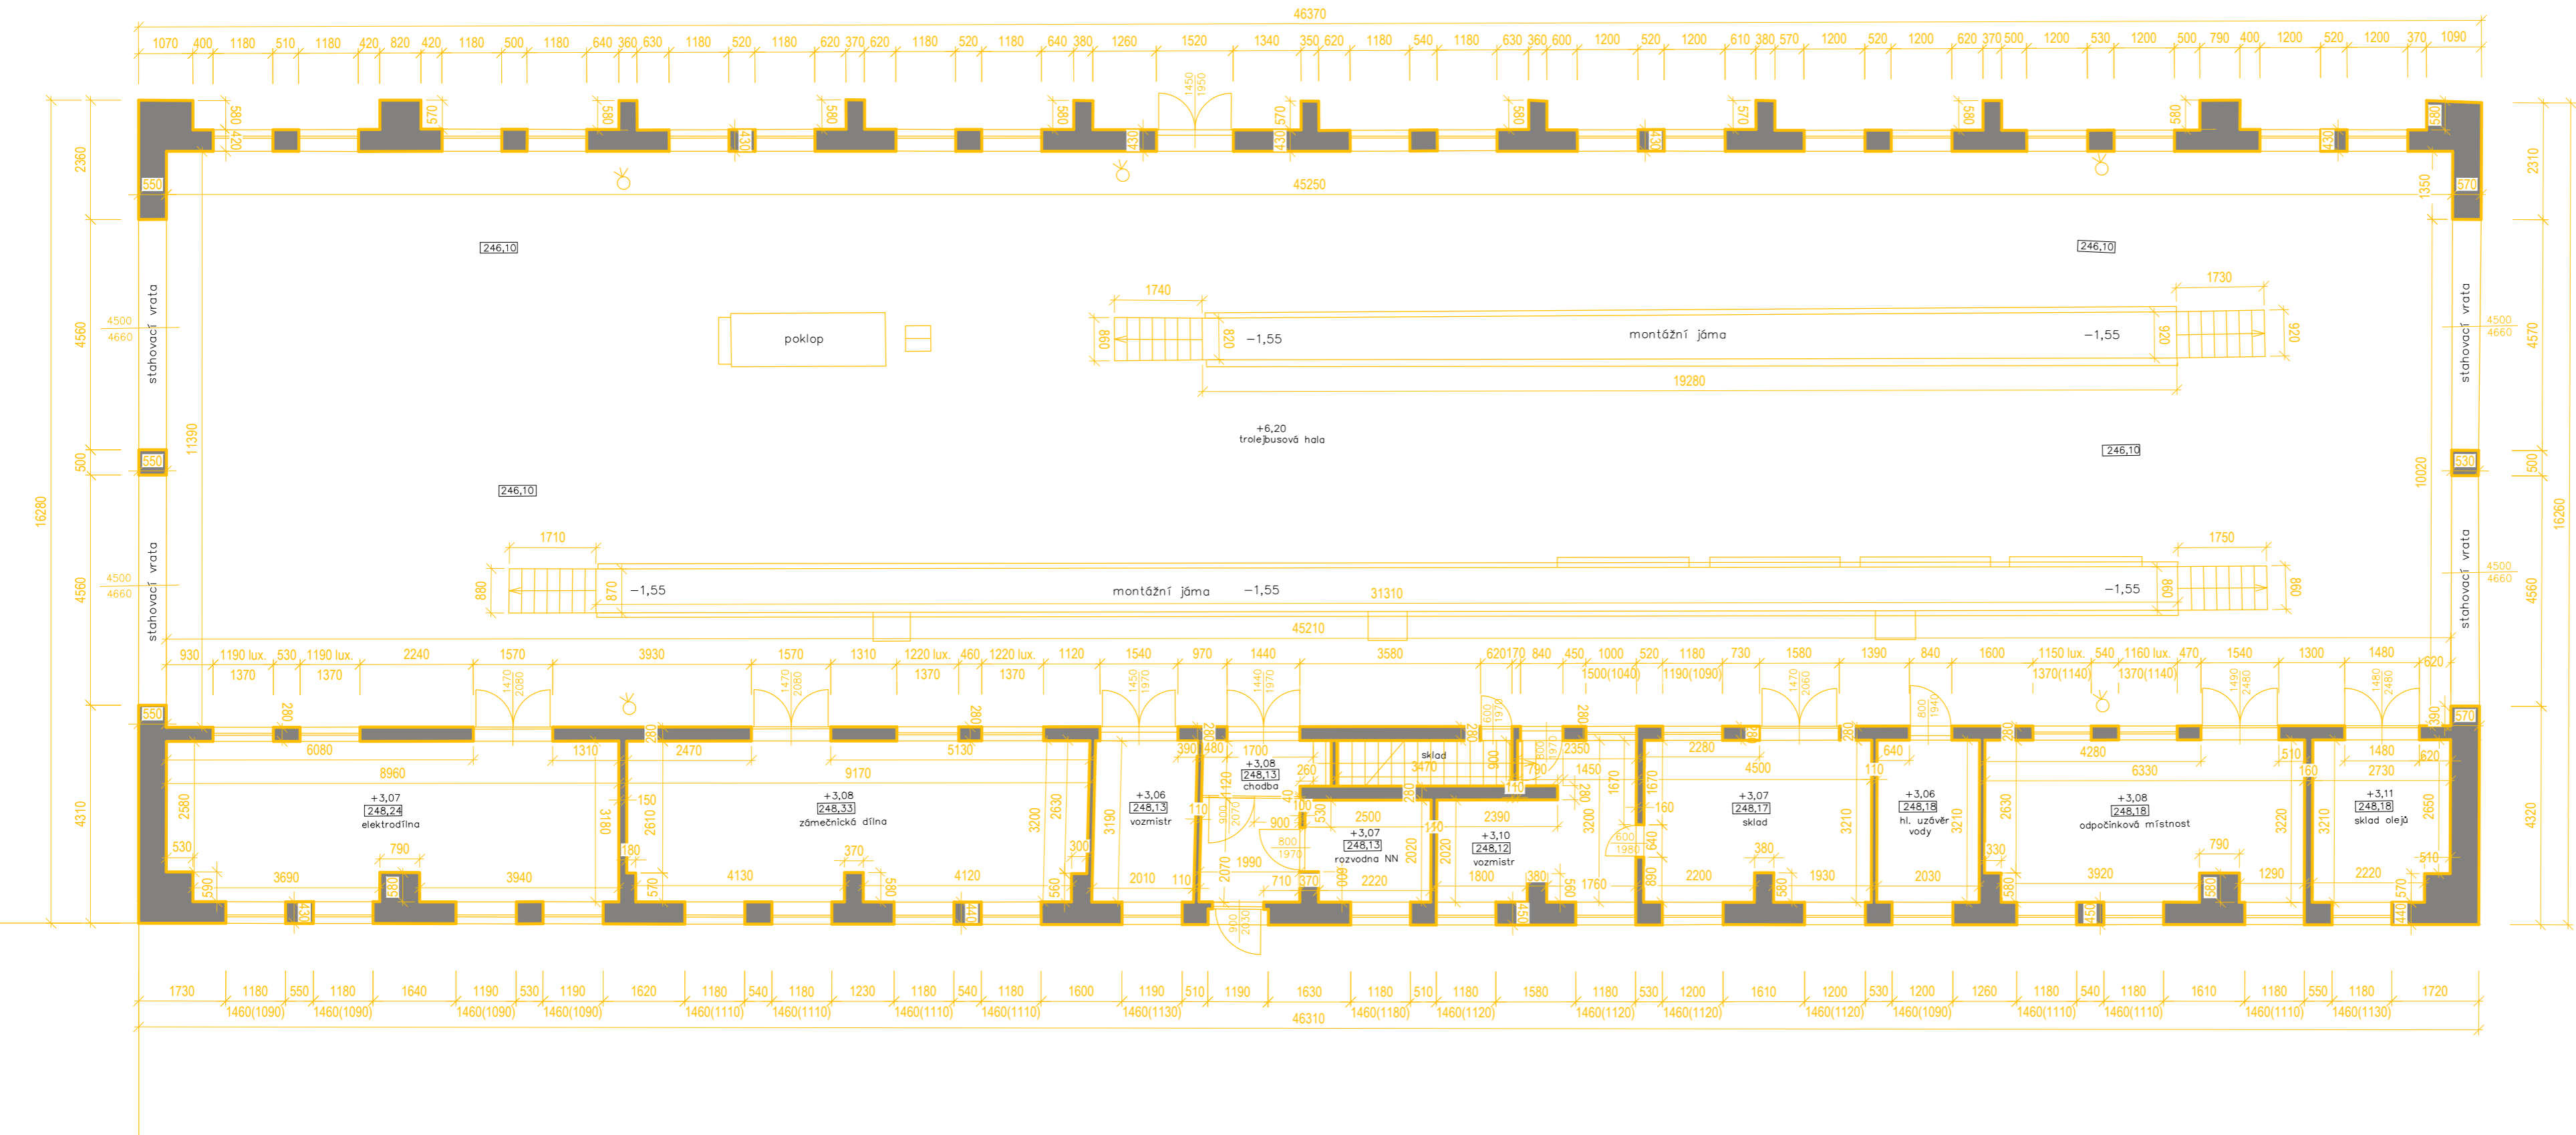

GENERÁLNÍ PROJEKTANT	
dkarchitekti 	
KŘENOVÁ 409/52, TRNITÁ, 602 00 BRNO IČO: 052 90 236 DIČ: CZ 052 90 236	
ARCHITEKT	
ING. ARCH. D. KUDLA	
ZODPOVĚDNÝ PROJEKTANT	HLAVNÍ INŽENÝR PROJEKTU
ING. ARCH. D. KUDLA	ING. T. FRIES
VYPRACOVAL	
MATOUŠ MUSIL	

NÁZEV AKCE ROZVOJ AREÁLU VOZOVNY DPMB, A.S. SLATINA-PROJEKTOVÁ DOKUMENTACE DUSP
MÍSTO STAVBY HVIEZDOSLAVOVA 749/1A, 627 00 BRNO-SLATINA
KATASTRÁLNÍ ÚZEMÍ SLATINA (612286)
INVESTOR: DOPRAVNÍ PODNIK MĚSTA BRNA, A.S.

ČÁST DOKUMENTACE		
D.1.1. ARCHITEKTONICKO-STAVEBNÍ ŘEŠENÍ		
NÁZEV DOKUMENTU:		
TROLEJBUSOVÁ HALA		
1.NP		
MĚŘÍTKO	VÝŠKA ±0,000 Bpv	SEVERKA
1:100	245,85M N. M.	
KÓD DOKUMENTU - REVIZE:	OBJEKT	STUPEŇ PD
D 1.1.2.	SO 021	DBP
PARÉ:	ČÍSLO ZAKÁZKY:	DATUM
	2101100	11/2021