

KATASTRY
PARCELNÍ ČÍSLA
DRUH POVRCHU
VZDÁLENOSTI ŠACHET
OZNAČENÍ ŠACHET

SMĚROVÉ POMĚRY

MĚŘÍTKA 1:250/100 "K1"

LEGENDA TYPŮ ČAR
PŮVODNÍ TERÉN
UPRAVENÝ TERÉN

KÓTA UPRAVENÉHO TERÉNU

HLOUBKA VÝKOPU

KÓTA VÝKOPU


HLOUBKA DNA POTRUBÍ

KÓTA DNA POTRUBÍ

KÓTA PŮVODNÍHO TERÉNU

SROVNÁVACÍ ROVINA

STANIČENÍ [km/m]
PROFIL[mm]–MATERIÁL–DÉLKA[m]
SKLON[promile]–DÉLKA[m]
ULOŽENÍ
KAPACITNÍ PRŮTOK[l/s]–RYCHLOST[m/s]
SKUTEČNÝ PRŮTOK[l/s]–RYCHLOST[m/s]

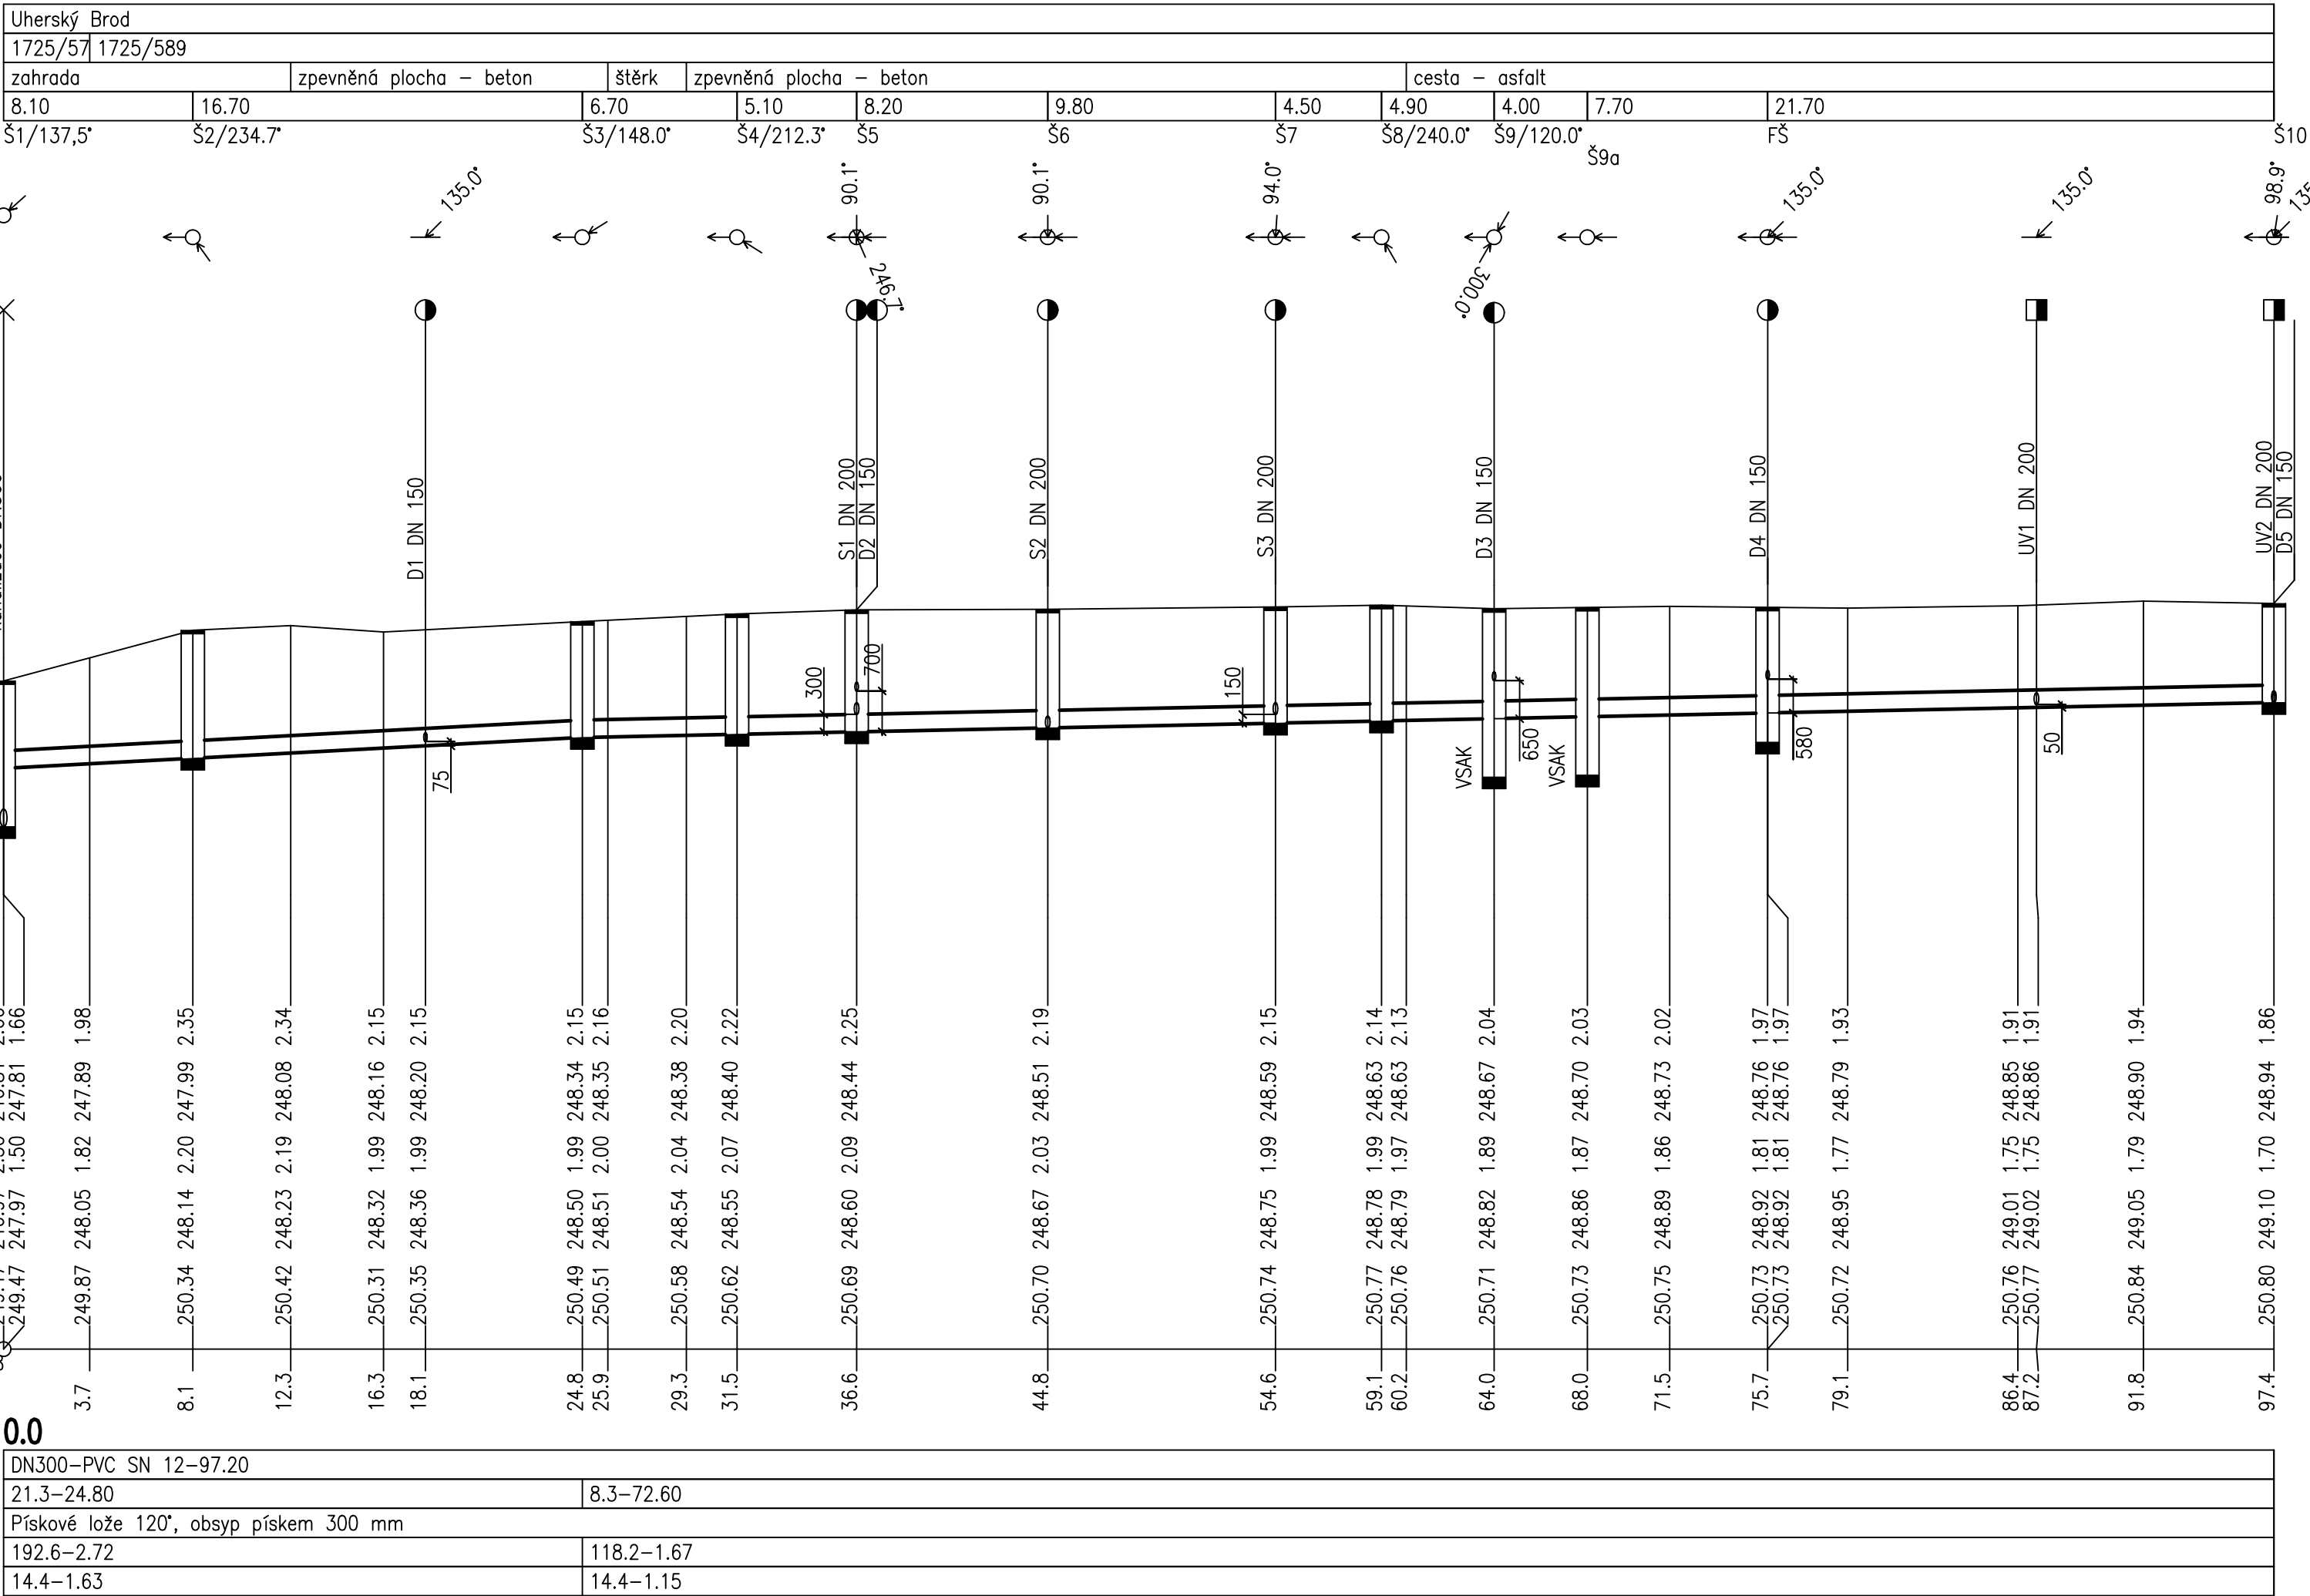

POZNÁMKA: Hloubky a polohy stávajících sítí jsou neověřené a při realizaci je nutno je v dostatečném předstihu ověřit. V případě rozdílů dodavatel stavby navrhne řešení a předloží je projektantovi ke schválení, případně vyzve projektanta k úpravě dokumentace v rámci AD.

Vypracoval	Kreslil	Zodp. projektant	Ing. Jaroslav Majíček Podolí č.49 686 04 Kunovice	
Ing. Jaroslav Majíček	Ing. Jaroslav Majíček	Ing. Jaroslav Majíček		
Kraj : Zlínský			Okres:Uherský Brod	
Investor : Město Uherský Brod, Masarykovo nám. 100, 688 01 Uherský Brod			Datum	02/2025
akce : Rekonstrukce kanalizace na parcele č. 1725/589 k.ú. Uh. Brod			Stupeň PD	DPS
			Formát	3,5A4
objekt: I001–Rekonstrukce kanalizace			Zakázkové číslo	2025/003
			Objekt	I001
PODÉLNÝ PROFIL "K1"			č.výkresu	03
			měřítko	1:250/100