



NOSNÁ KONSTRUKCE – TVAR 1:50/1:10


PODÉLNÝ ŘEZ A-A 1:50

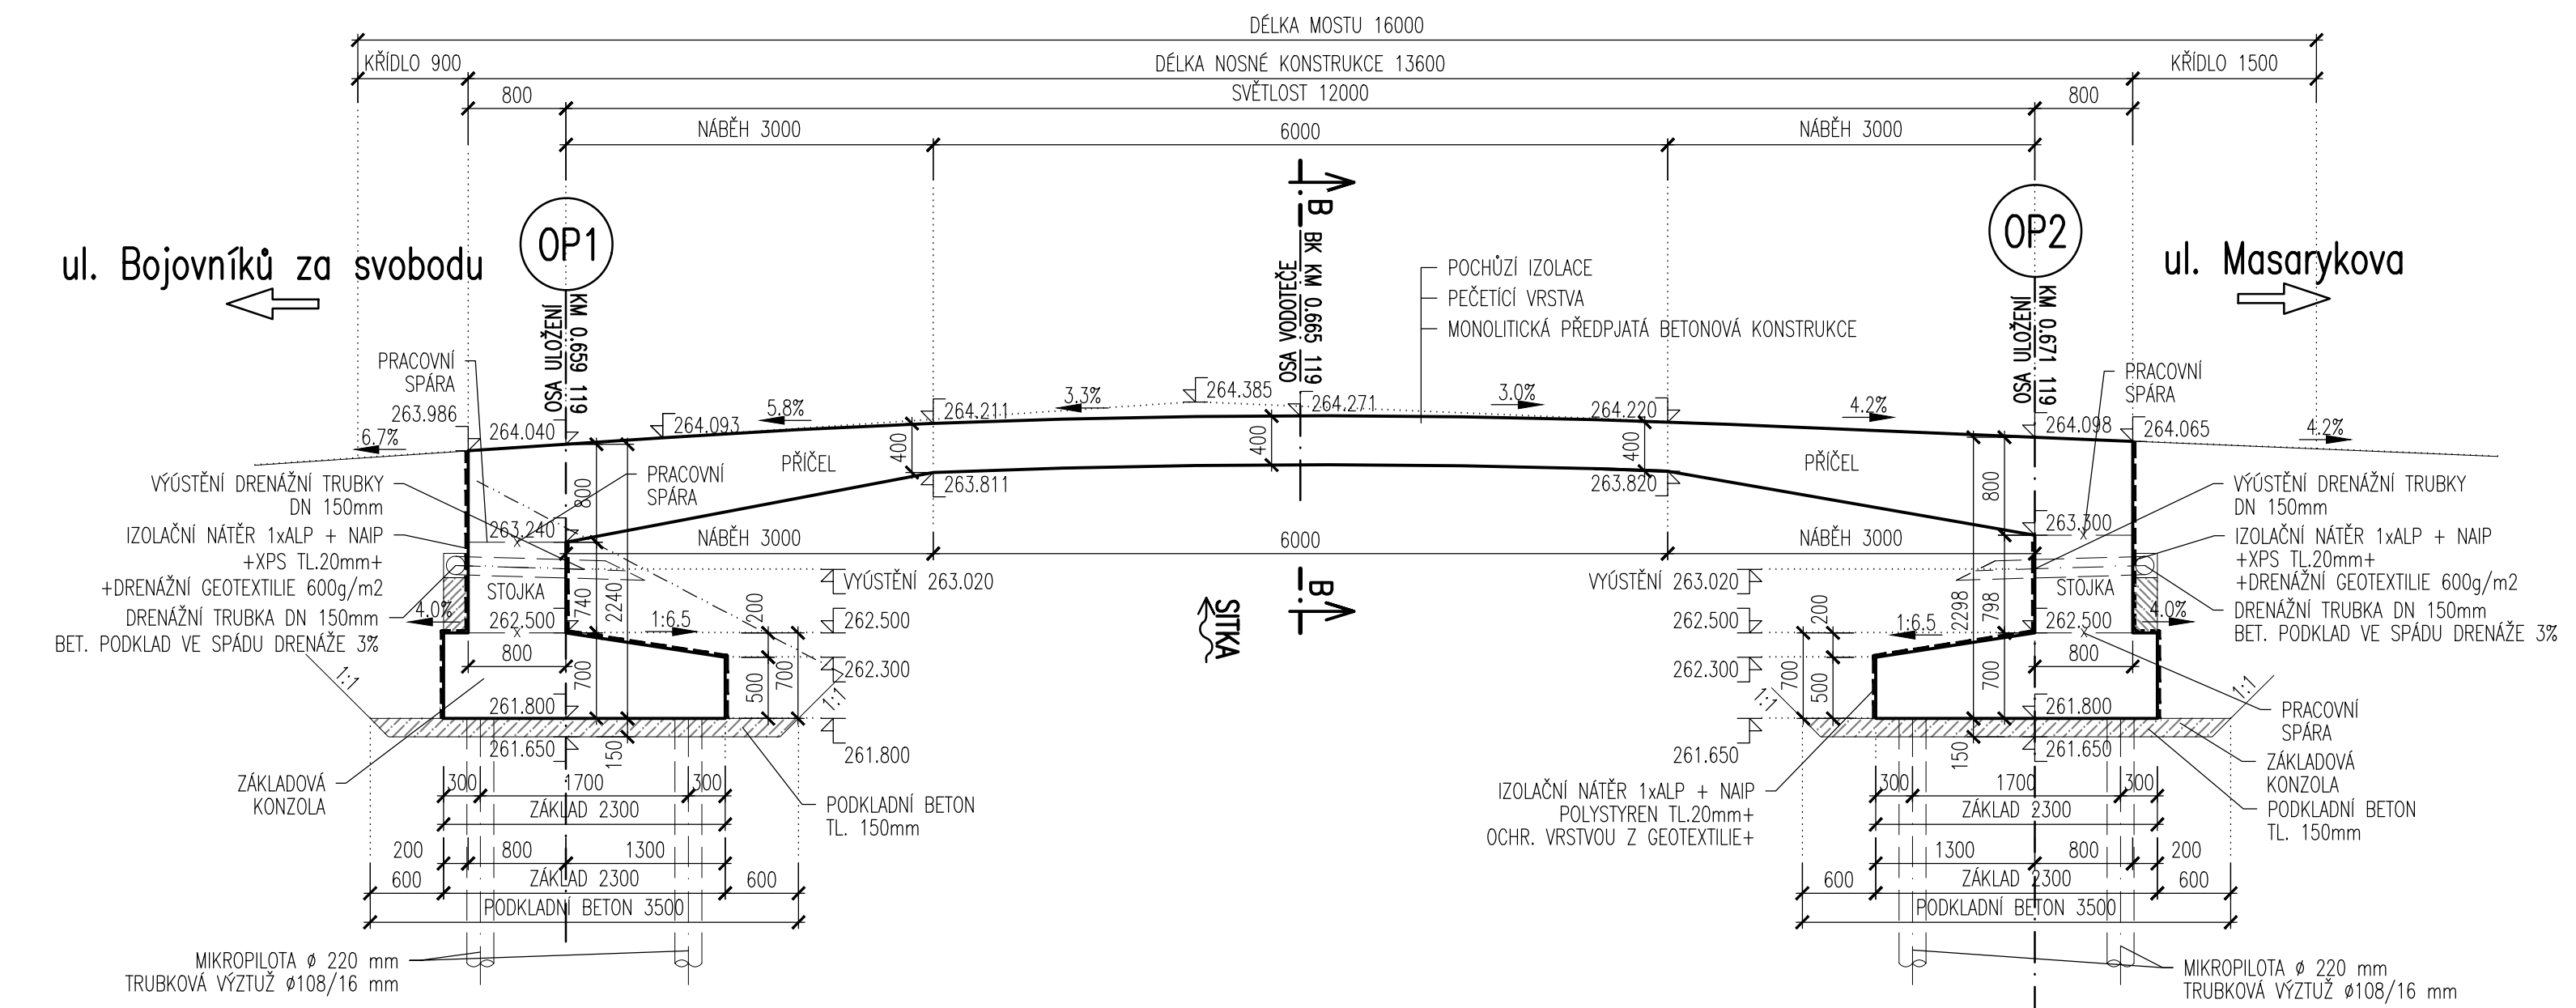


PŮDORYS

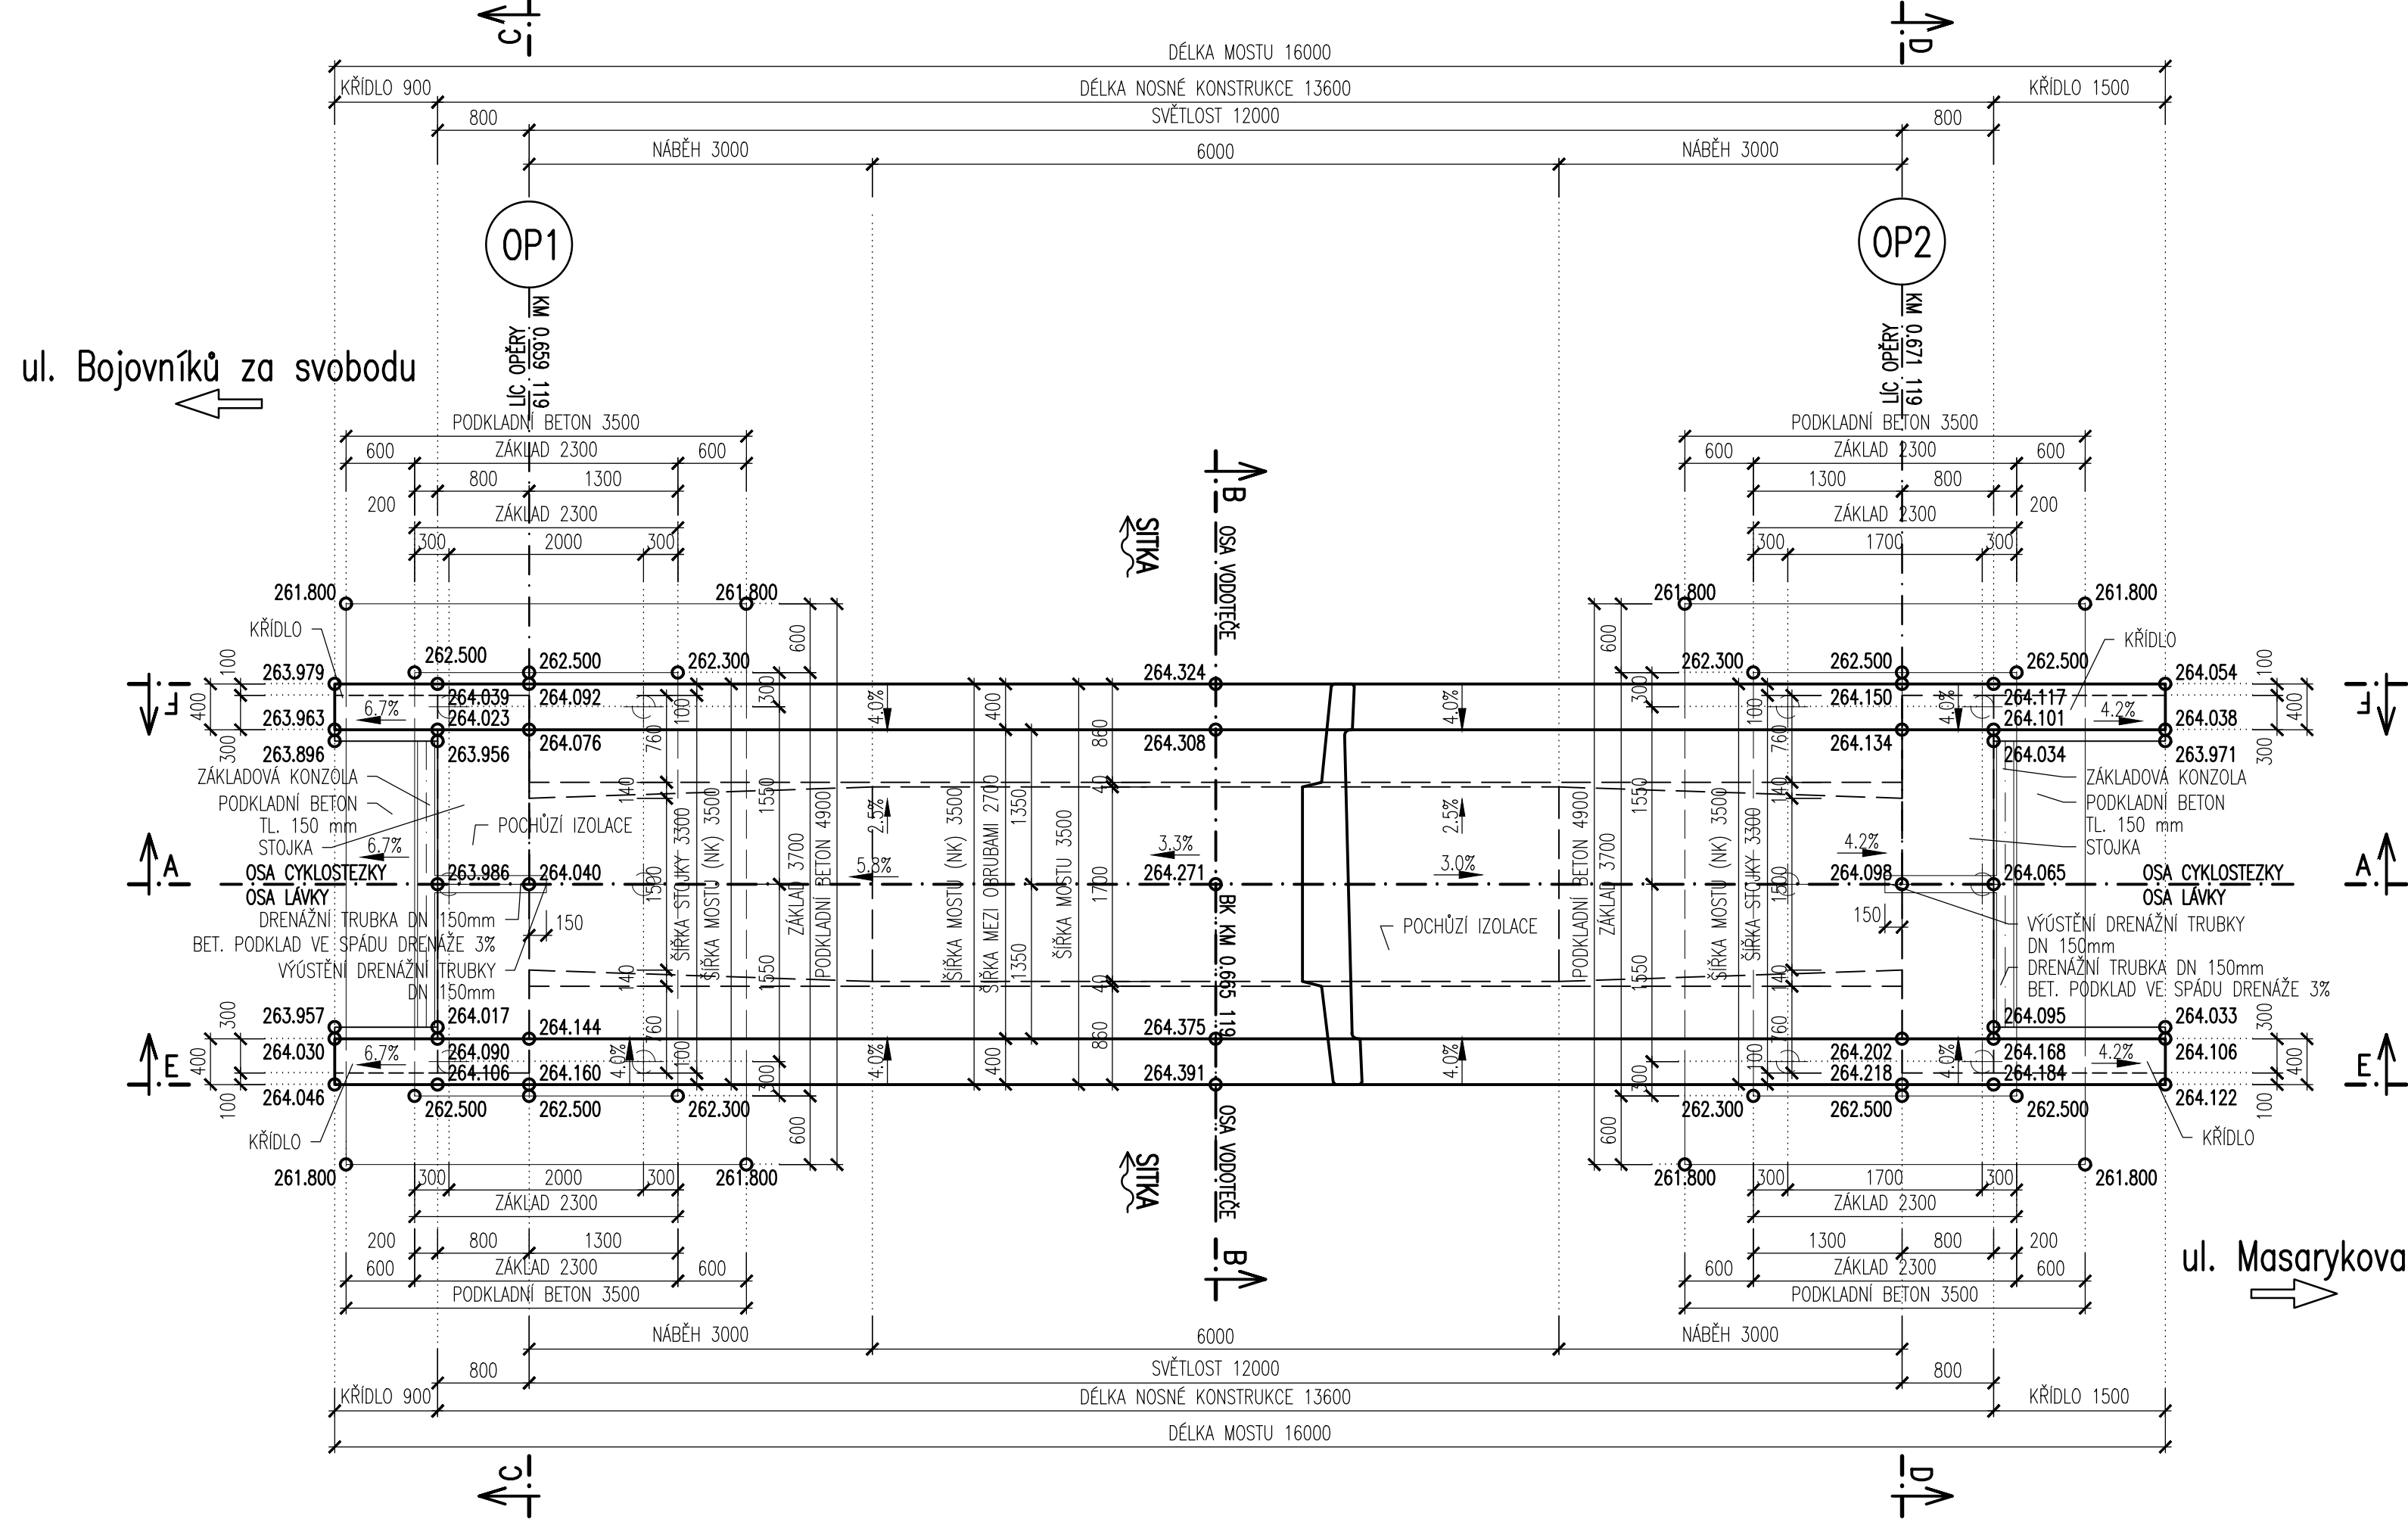


ŘEZ C-C V LICI OPĚRY OP1 1:50

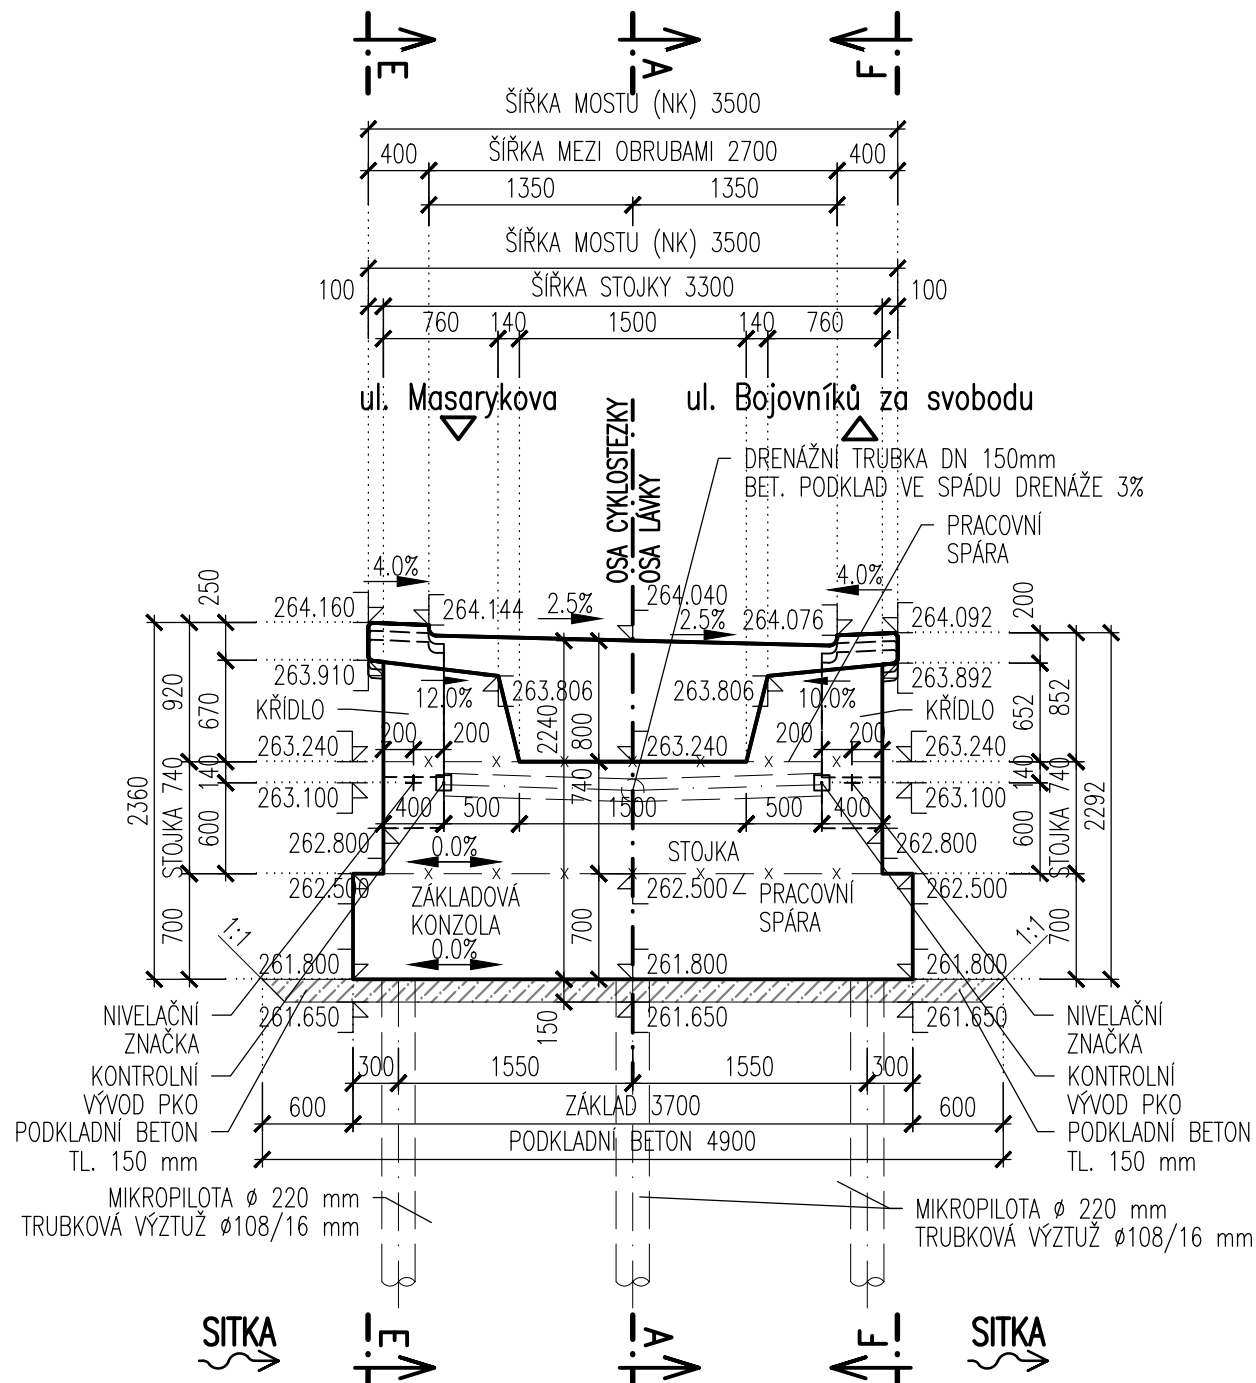


ŘEZ D-D V LICI OPĚRY OP2 1:50

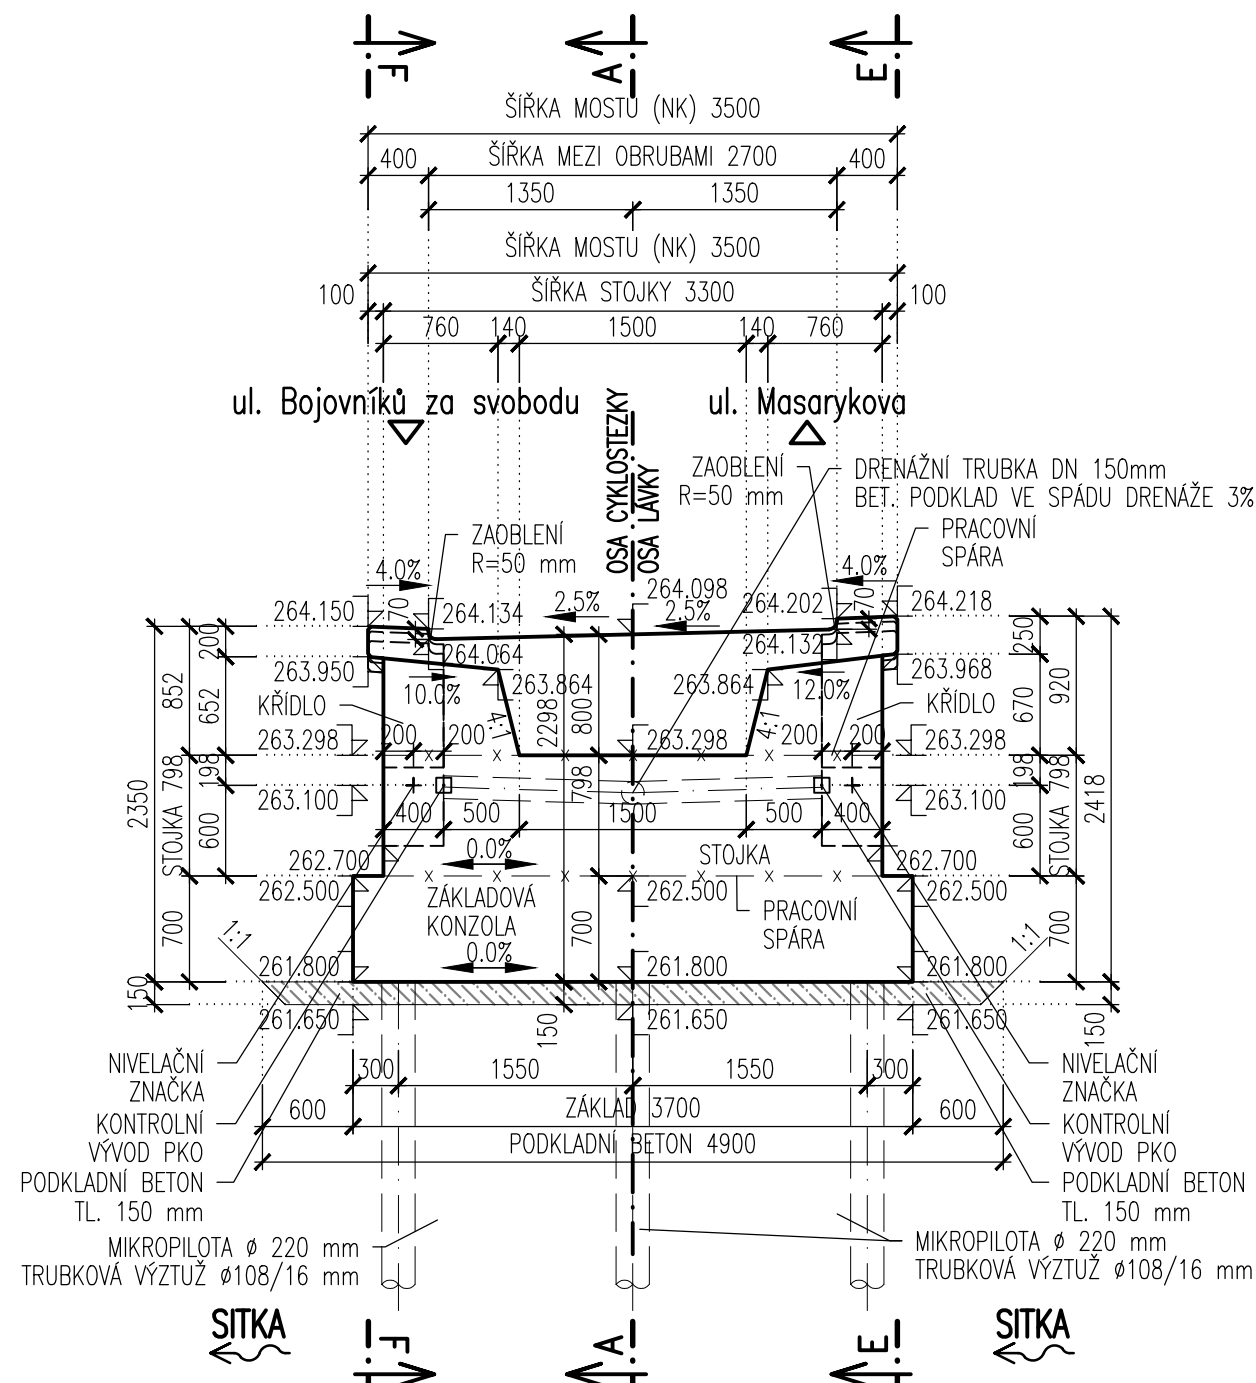


DETAIL A 1:10

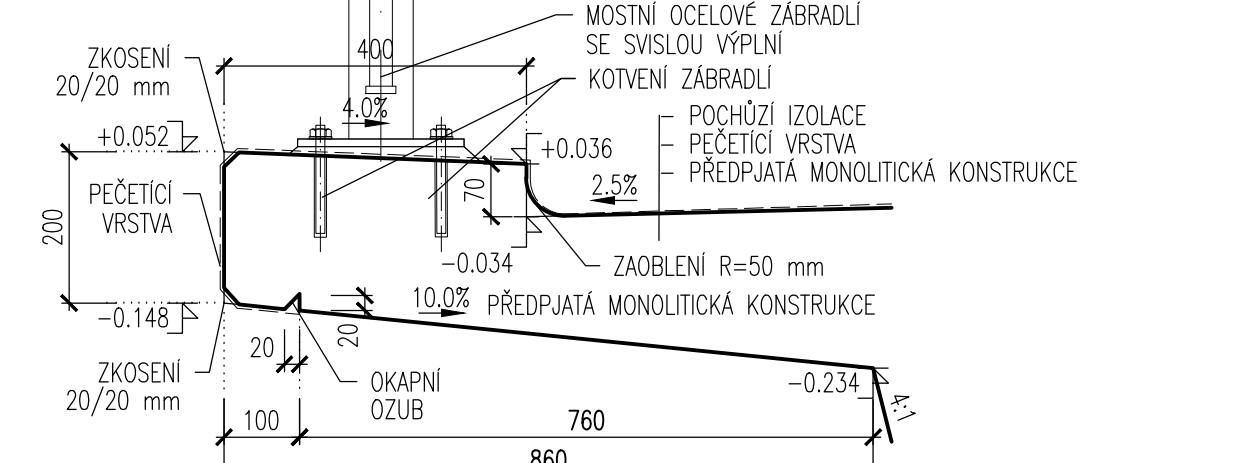


ŘEZ/POHLED E-E 1:50

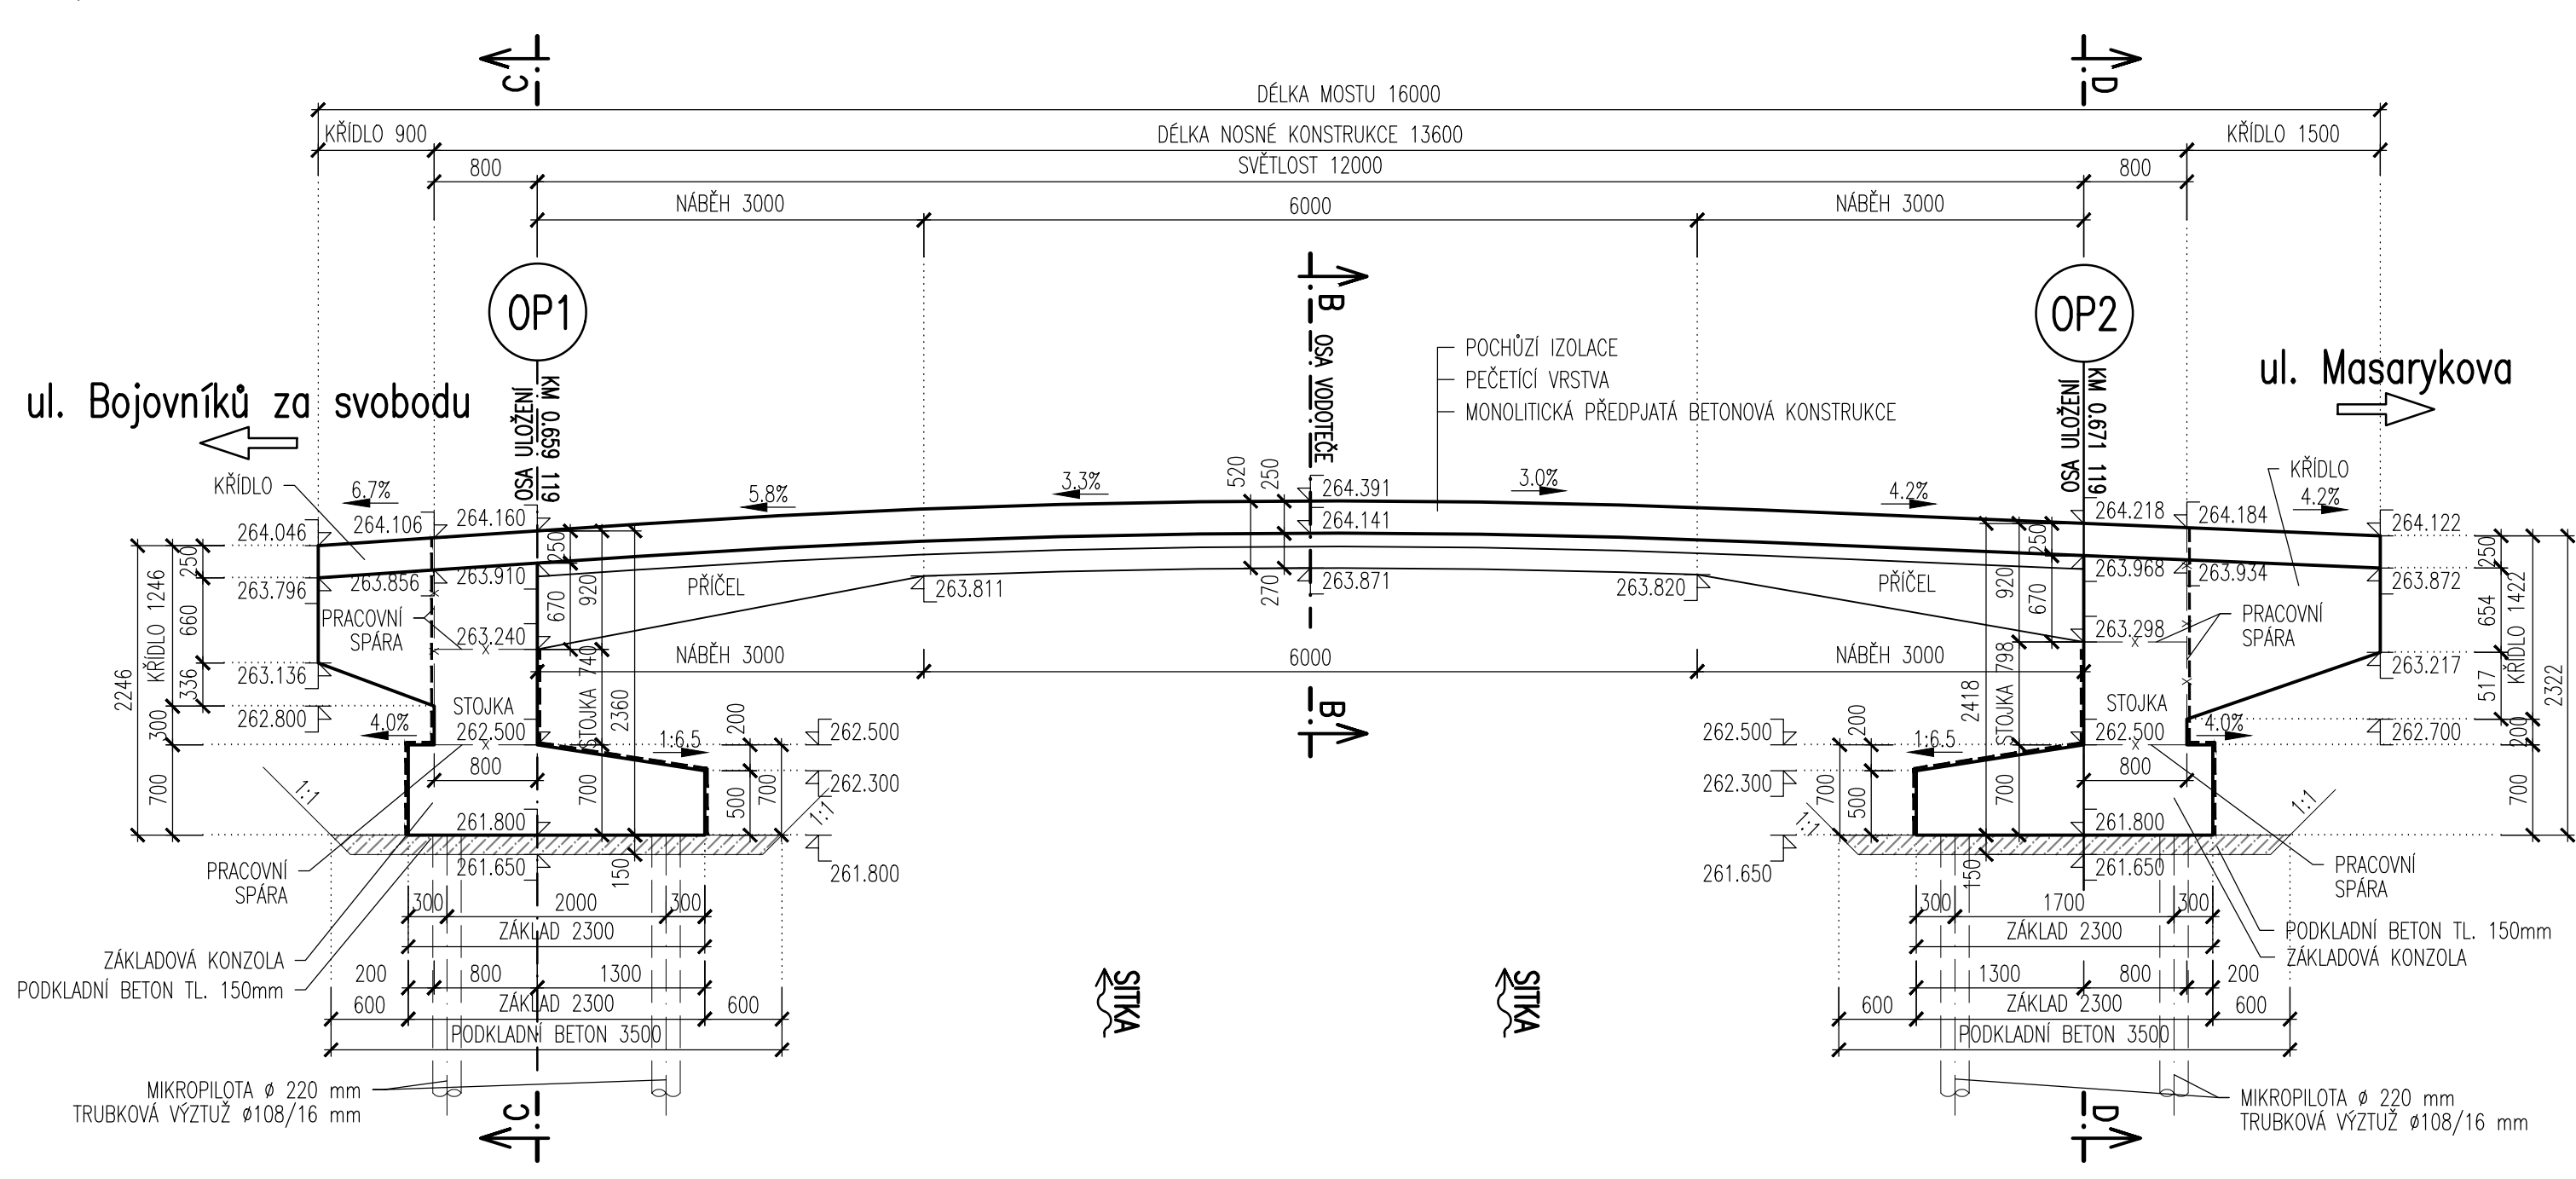

ŘEZ/POHLED F-F 1:50

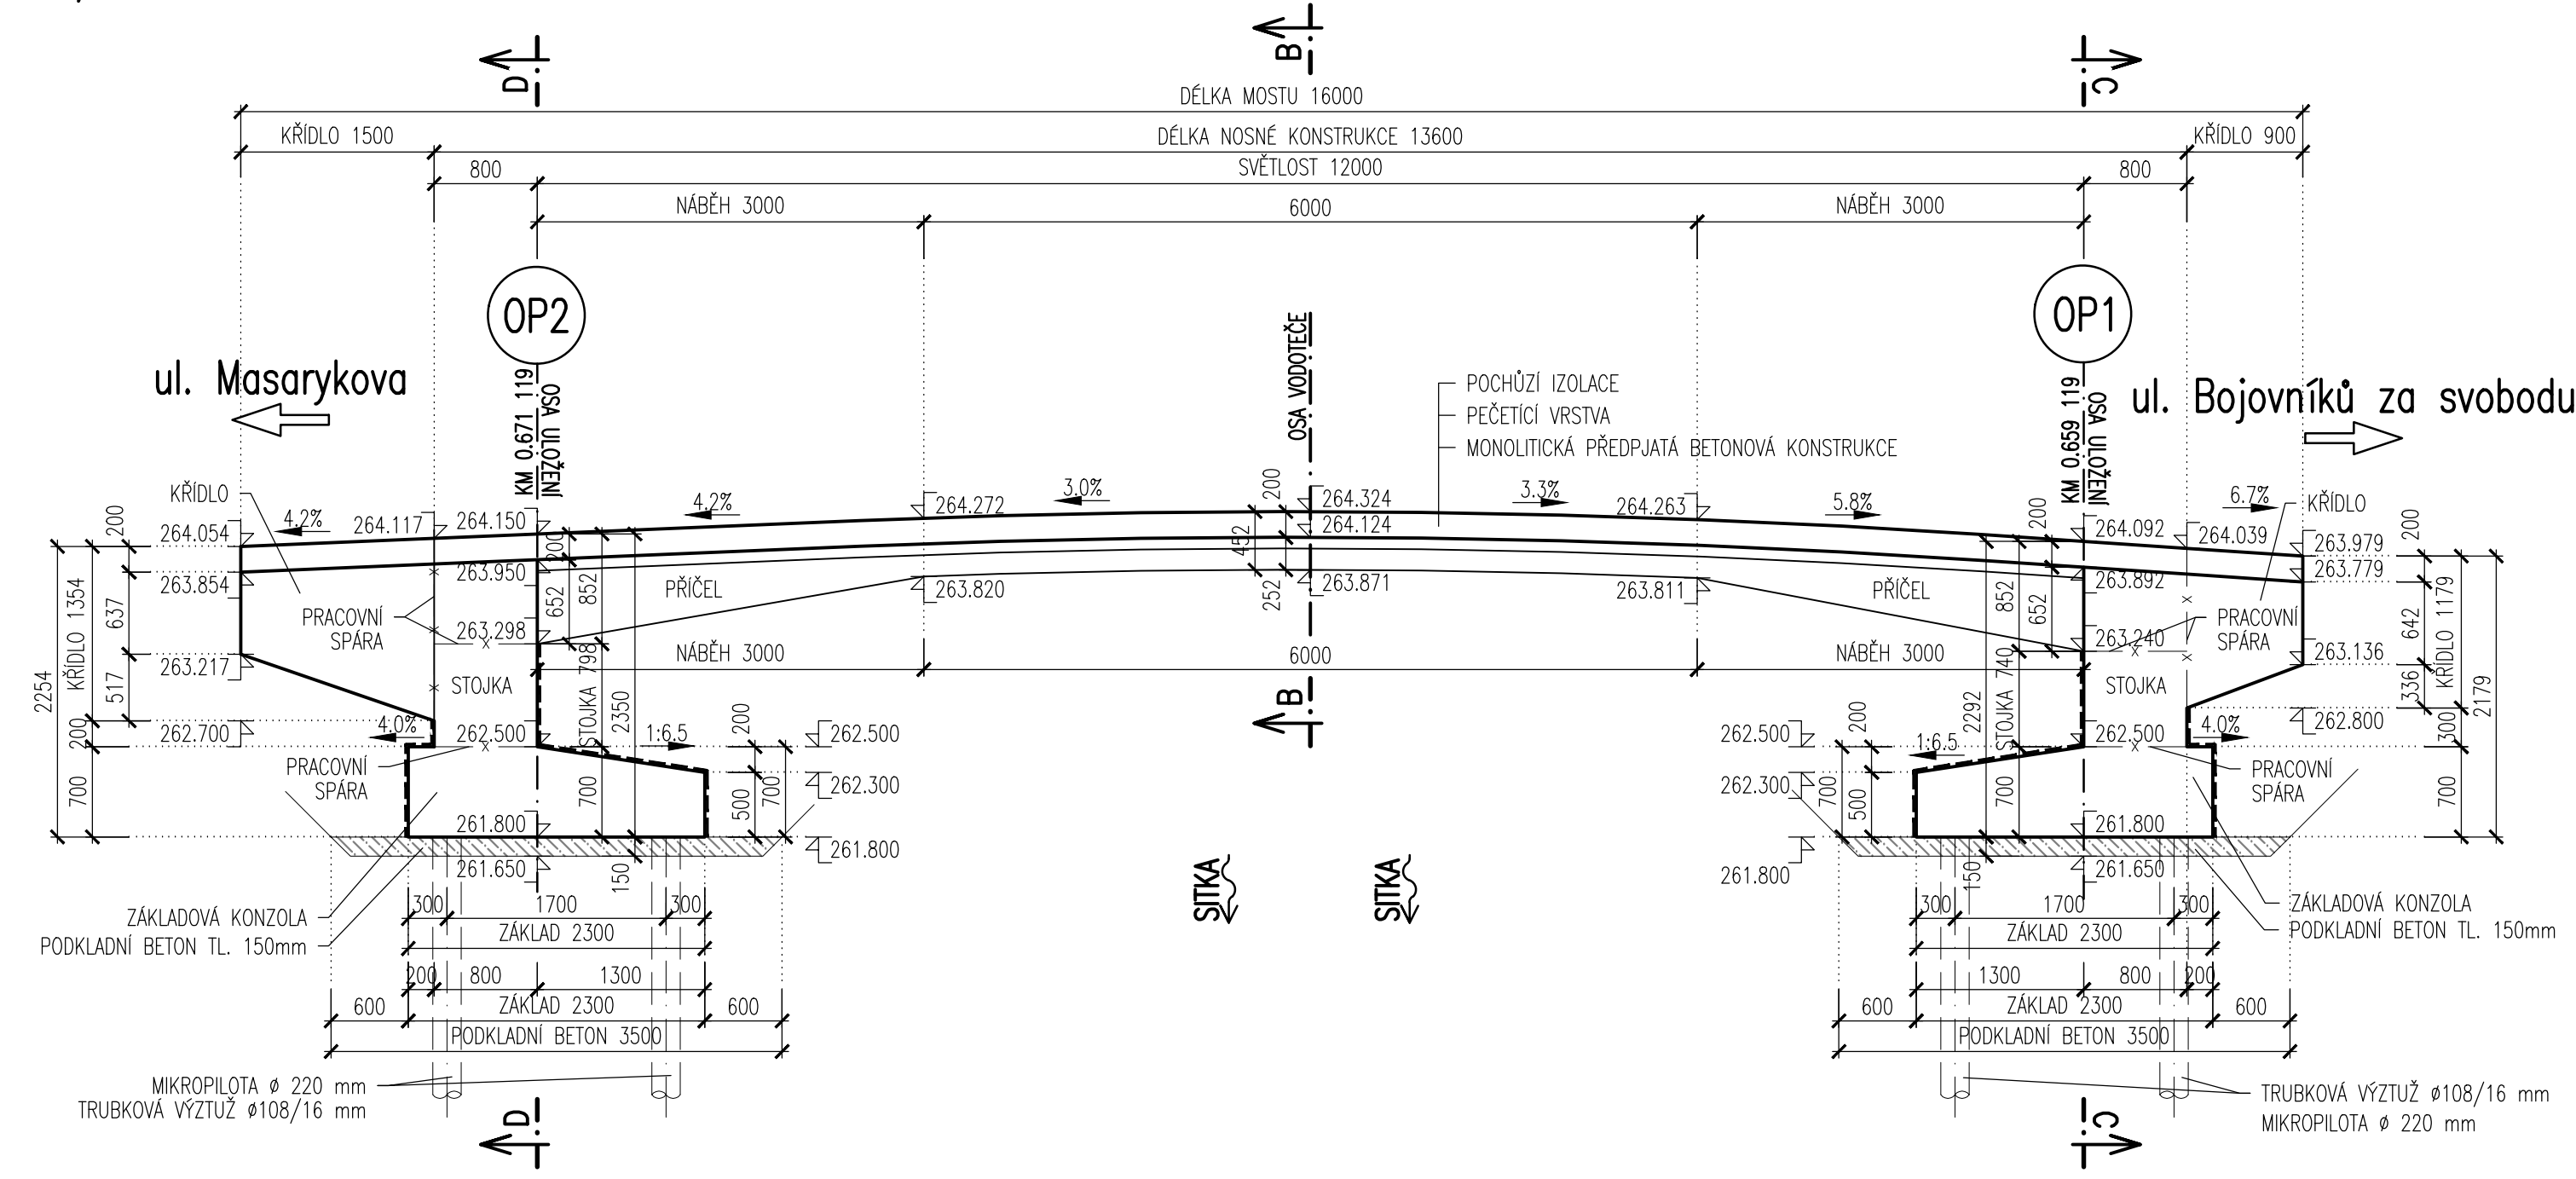

DETAIL B 1:10

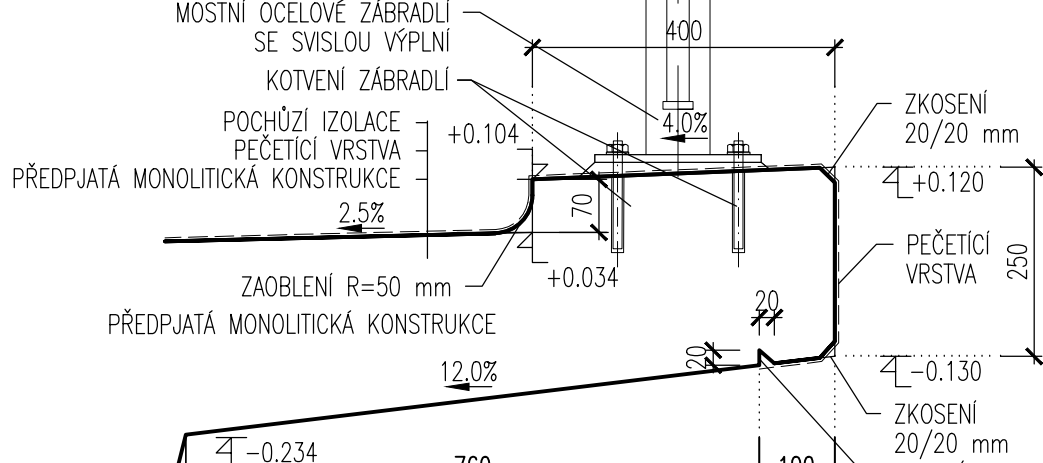


MATERIÁL PRO STAVBU MOSTU:

TABULKA BETONU:		
ČÁST KČE	OZNAČENÍ BETONU	KUBATURY-m ³
N.K. (VÝSTĚNY ŠIMST)	C30/37-XF2+X01	19.36
STOLKA (STĚNY)	C30/37-XF2+X01	4.07
ZÁKLADOVÉ KONZOLY	C30/37-XF3+X02	10.95
KŘÍDELO	C30/37-XF2+X01	2.22
PROKLADNÍ BETON (POD ZÁKL. KONZOLAMI)	C12/15	5.15
PROKLADNÍ BETON (POD DŘEN. TRUBKOU)	C12/15	0.45
MIKROPILOTA	C30/37-X02	-

POZN:

- HRANY ZKOSELENÍ VLOŽENÍ LÍŠTY 20x20mm DO BEDNĚNÍ
- PRACOVNÍ SPÁRY V LICI VYTKOŘENÍ ZKOSELENÍ 20x20mm
- RUB A LICI STOLKY A ZÁKLADOVÉ KONZOLY, RUB KŘÍDELA BUDĚ OPATŘENÍ - 1x ALP + 1x NAP + POLYSTYREN EXTRUDOVANÝ XPS TL 20mm + DVOLITÁ DRENAŽNÍ 600 g/m², RESP. OCHRANNÁ GEOTEXTILIE 300 g/m²
- OSTATNÍ PLOCHY SPONNÍ STAVBY BUDOU OPATŘENY - 1x ALP + 2x ASFALTOVÝ NÁTER + POLYSTYREN EXTRUDOVANÝ XPS TL 20mm + OCHRANNÁ GEOTEXTILIE 300 g/m²
- PRACOVNÍ SPÁRY V RUBU PŘEKRYTÍ NAP 500mm
- VÝZTUŽ JE PROPOJENA SPÁRY V JEDEN VODVÝ ČELEK - PROPOJOVACÍ DRAT BE10 JE VYVEDEN NA KONTROLNÍ VÝVOD PKO NA POVRCHU STOLKY
- DO STOLKY BUDOU OSAZENY VÝZTY DVE NIVELAČNÍ ZNAČKY PRO SLEDOVÁNÍ SEDÁNÍ OPĚR
- NA NOSNÉ KONSTRUKCI BUDOU UMÍSTĚNY DVA POZOROVACÍ BODY PRO SLEDOVÁNÍ TRVALÝCH PŘETVŮRNÝCH NOSNÝCH KONSTRUKCE. TYTO ZNAČKY BUDOU UPROSTŘED ROZPĚTÍ RAMEN. V PRŮCHNÝM ŘEZU 0,20m OD DOLNÍ HRANY PODKLADU
- 262.500 - VÝŠKA HORNÍHO POVRCHU MOSTNÍ KONSTRUKCE

PŘÍČNÝ ŘEZ B-B

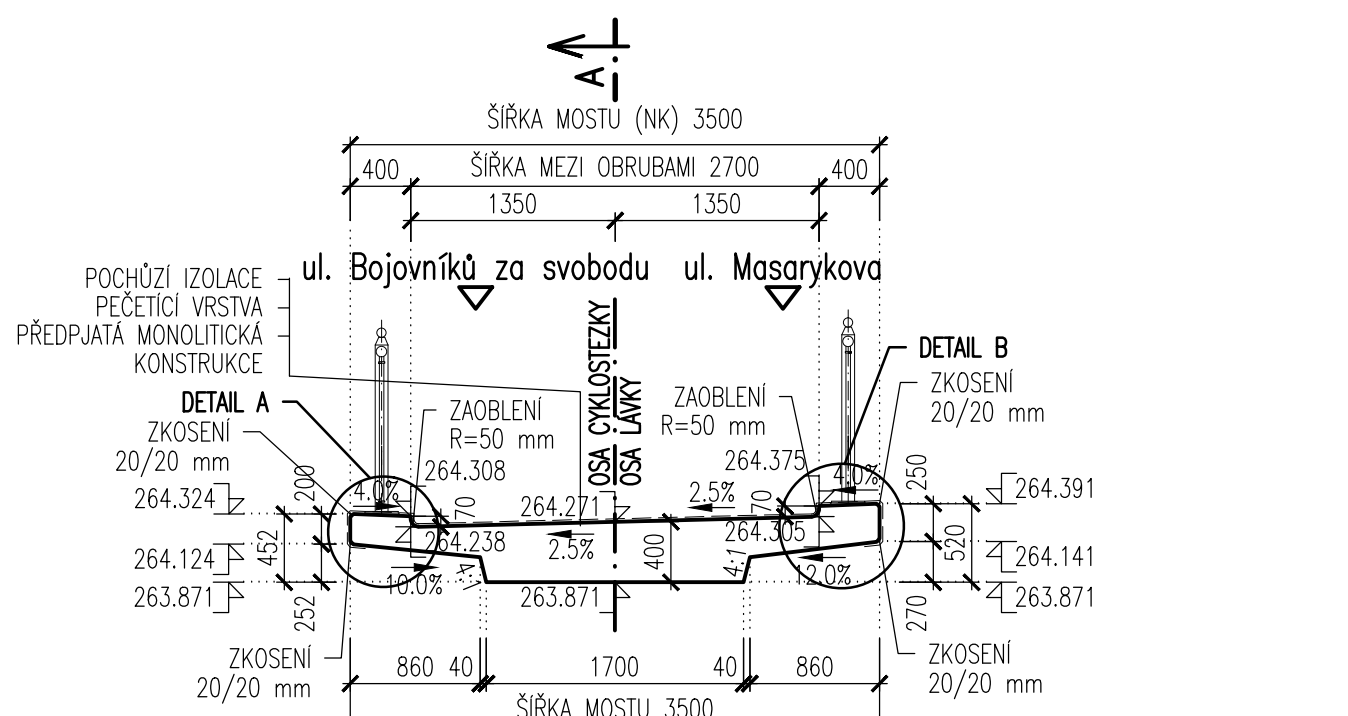

zpracováno pro
Na Hrázi 15, 750 02 Přerov I

				Č. SOUPRAVY
REVIZIE Č.	DATUM	DATUM		

ZHOTOVITEL:	Designtec s.r.o. č.p. 66, 783 32 Náklo			
OBJEDNATEL:	Město Šternberk Horní náměstí 78/16, 785 01 Šternberk			
HLAVNÍ INŽENÝR PROJEKTU	ING. MICHAL MAJER	KONTROLOVAL		
ODP. PROJEKTANT	VYPRACOVAL	ING. RADER ŠÍSKA		
KRAJ: OLOMOUCKÝ	POVOŘENÝ OÚ ŠTERNBERK	OPEC: ŠTERNBERK		
NÁZEV STAVBY	Město Šternberk – cyklistické komunikace Nádražní, Olomoucká, Bojovnicků za svobodu, Masarykova	ČÍSLO ZÁKAZKY	P21-24	
STAVEBNÍ OBJEKT / PRŮVODNÍ SOUBOR	SO 201 - Lávká pro chodce a cyklisty	DATUM	09/2022	
NÁZEV PŘÍLOHY	NOSNÁ KONSTRUKCE-TVAR	MĚŘÍTKO	1:50/1:10	
		ČÁST	02-006	D.1.2/201