


PŮDORYS 1:50

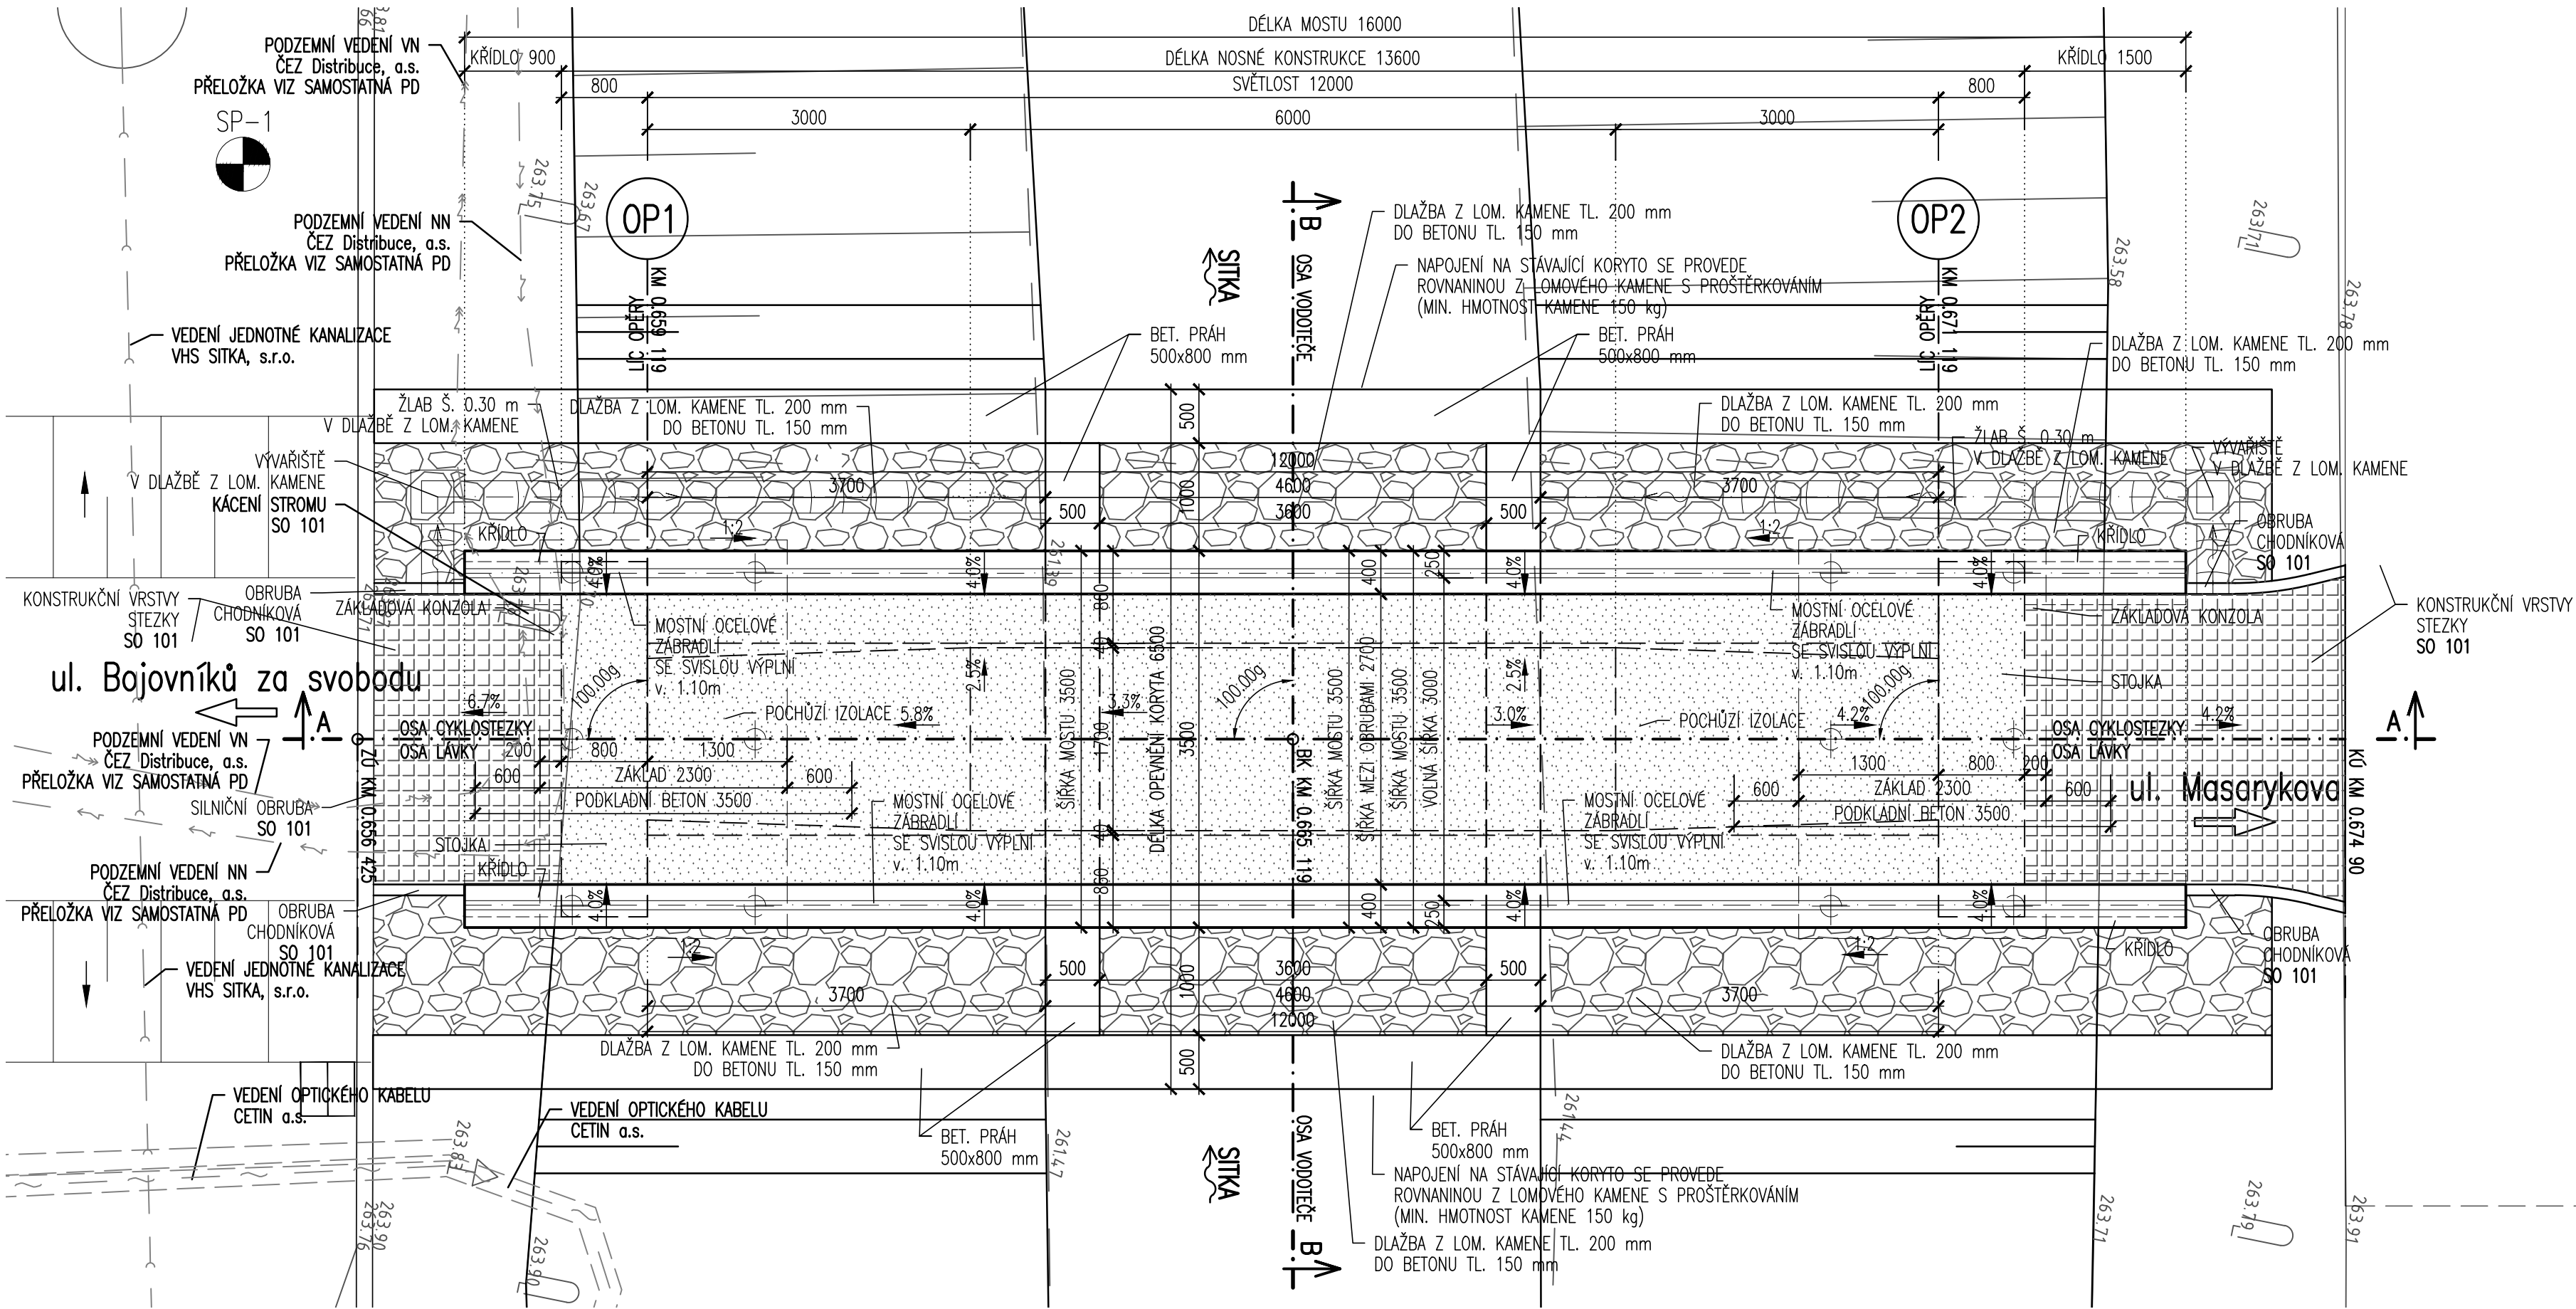

POZN.:
- PŘED REALIZACÍ LÁVKY BUDE PROVEDENA PŘELOŽKA NN, VN KABELŮ, VIZ SAMOSTATNÁ PD
Šternberk, VN309, OC_9858-OC_4369, VNK, Rekonstrukce kabelového vedení VN a NN (IE-12-8007619
ELPREMONT elektromontáže s.r.o., 08/2020

zpracováno pro **PROJEKT**
Na Hrázi 15, 750 02 Přerov I

			Č. SOUPRAVY
REVIZE Č.	DATUM	DATUM	

ZHOTOVITEL:	Designtec s.r.o. č.p. 66, 783 32 Náklo			
OBJEDNATEL:	Město Šternberk Horní náměstí 78/16, 785 01 Šternberk			
HLAVNÍ INŽENÝR PROJEKTU		ING. MICHAL MAJER		
ODP. PROJEKTANT		VYPRACOVAL		KONTROLOVAL
ING. RADEK ŠÍŠKA		ING. BC. MILAN MAREK		ING. RADEK ŠÍŠKA
KRAJ: OLOMOUCKÝ		POVĚŘENÝ OÚ: ŠTERNBERK		OBEC: ŠTERNBERK
NÁZEV STAVBY Město Šternberk – cyklistické komunikace Nádražní, Olomoucká, Bojovníků za svobodu, Masarykova			ČÍSLO ZAKÁZKY	P21-24
STAVEBNÍ OBJEKT / PROVOZNÍ SOUBOR SO 201 - Lávka pro chodce a cyklisty			FORMÁT	4xA4
			DATUM	09/2022
			ÚČEL	PDPS
NÁZEV PŘÍLOHY			MĚŘÍTKO	1:50
PŮDORYS			ČÍSLO PŘÍLOHY	ČÁST
			02-002	D.1.2/201