




PŮDORYS 1. PP - PŮVODNÍ STAV M 1 : 50

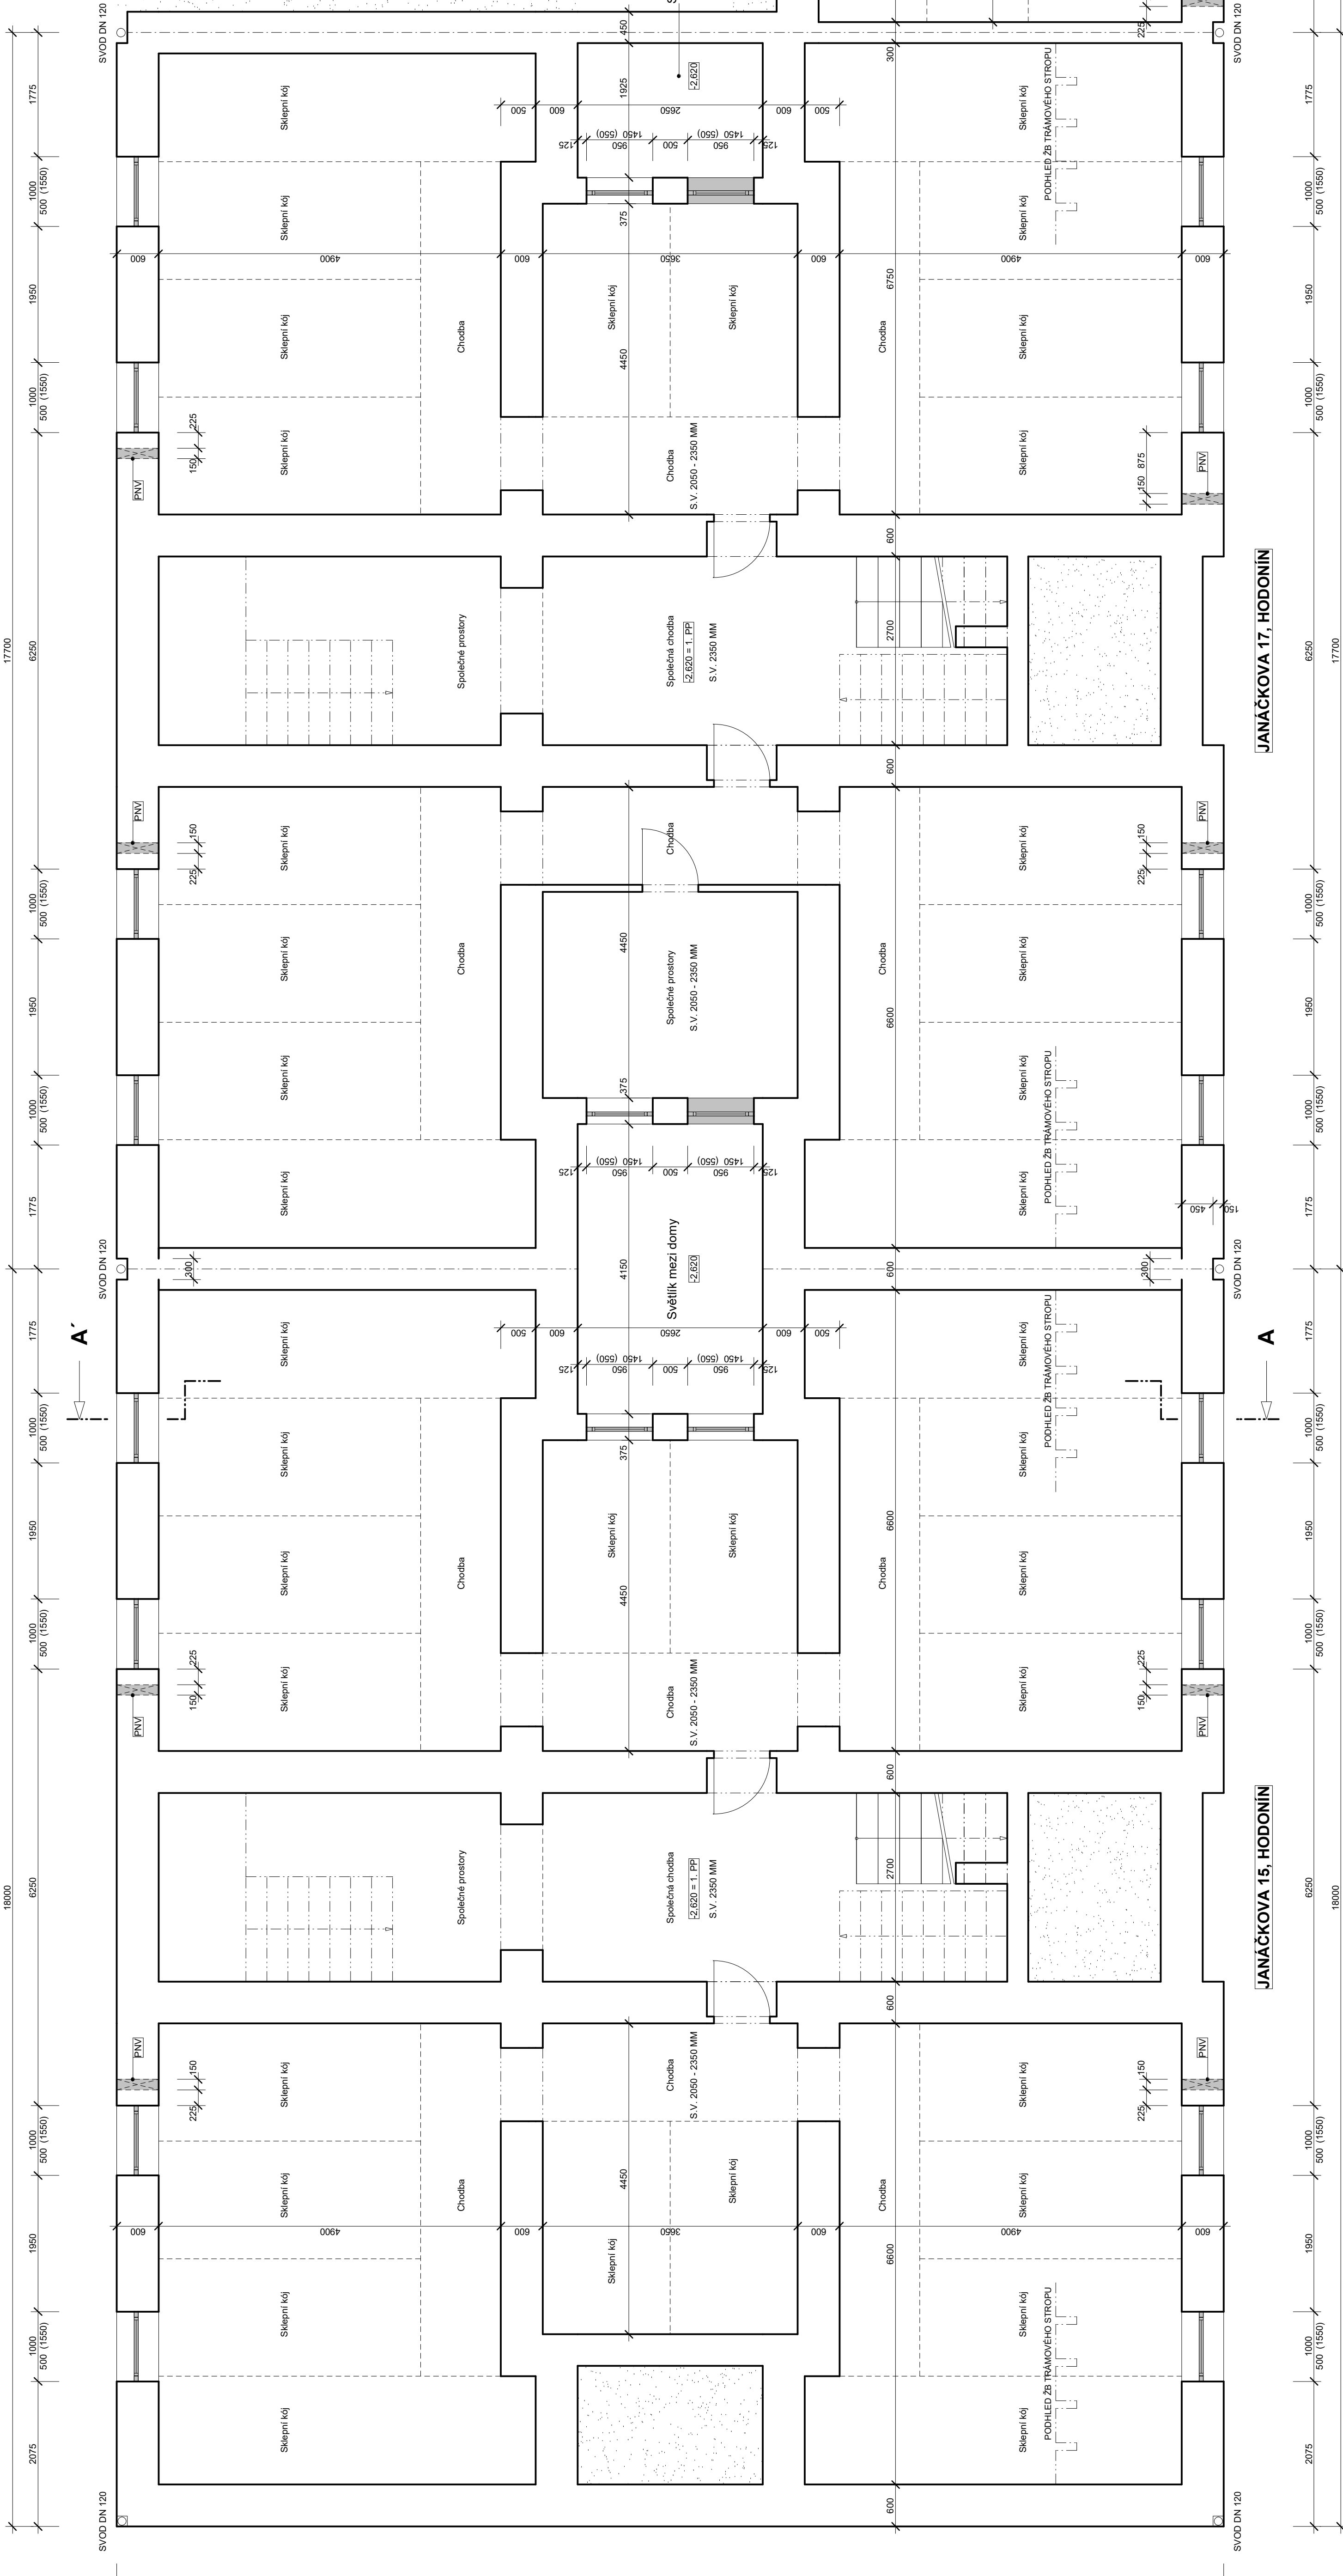












LEGENDA MATERIÁLŮ A BOURACÍCH PRACÍ

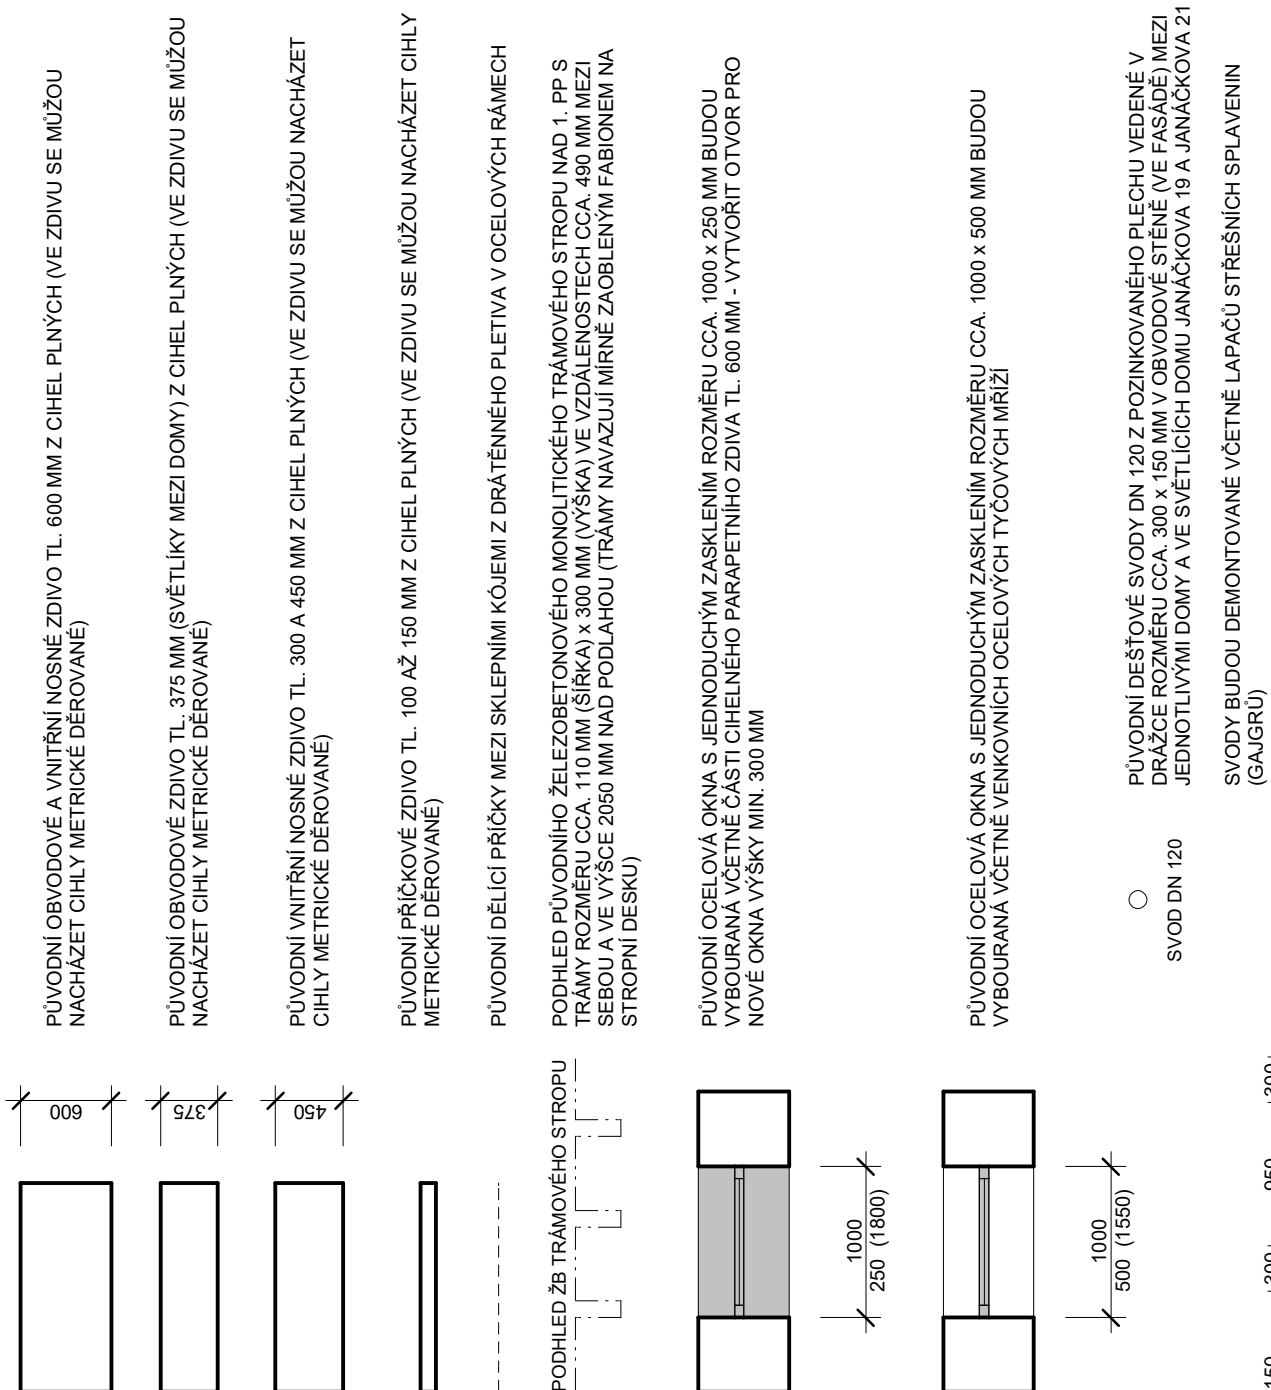

LEGENDA MATERIÁLŮ A BOURACÍCH PRACÍ

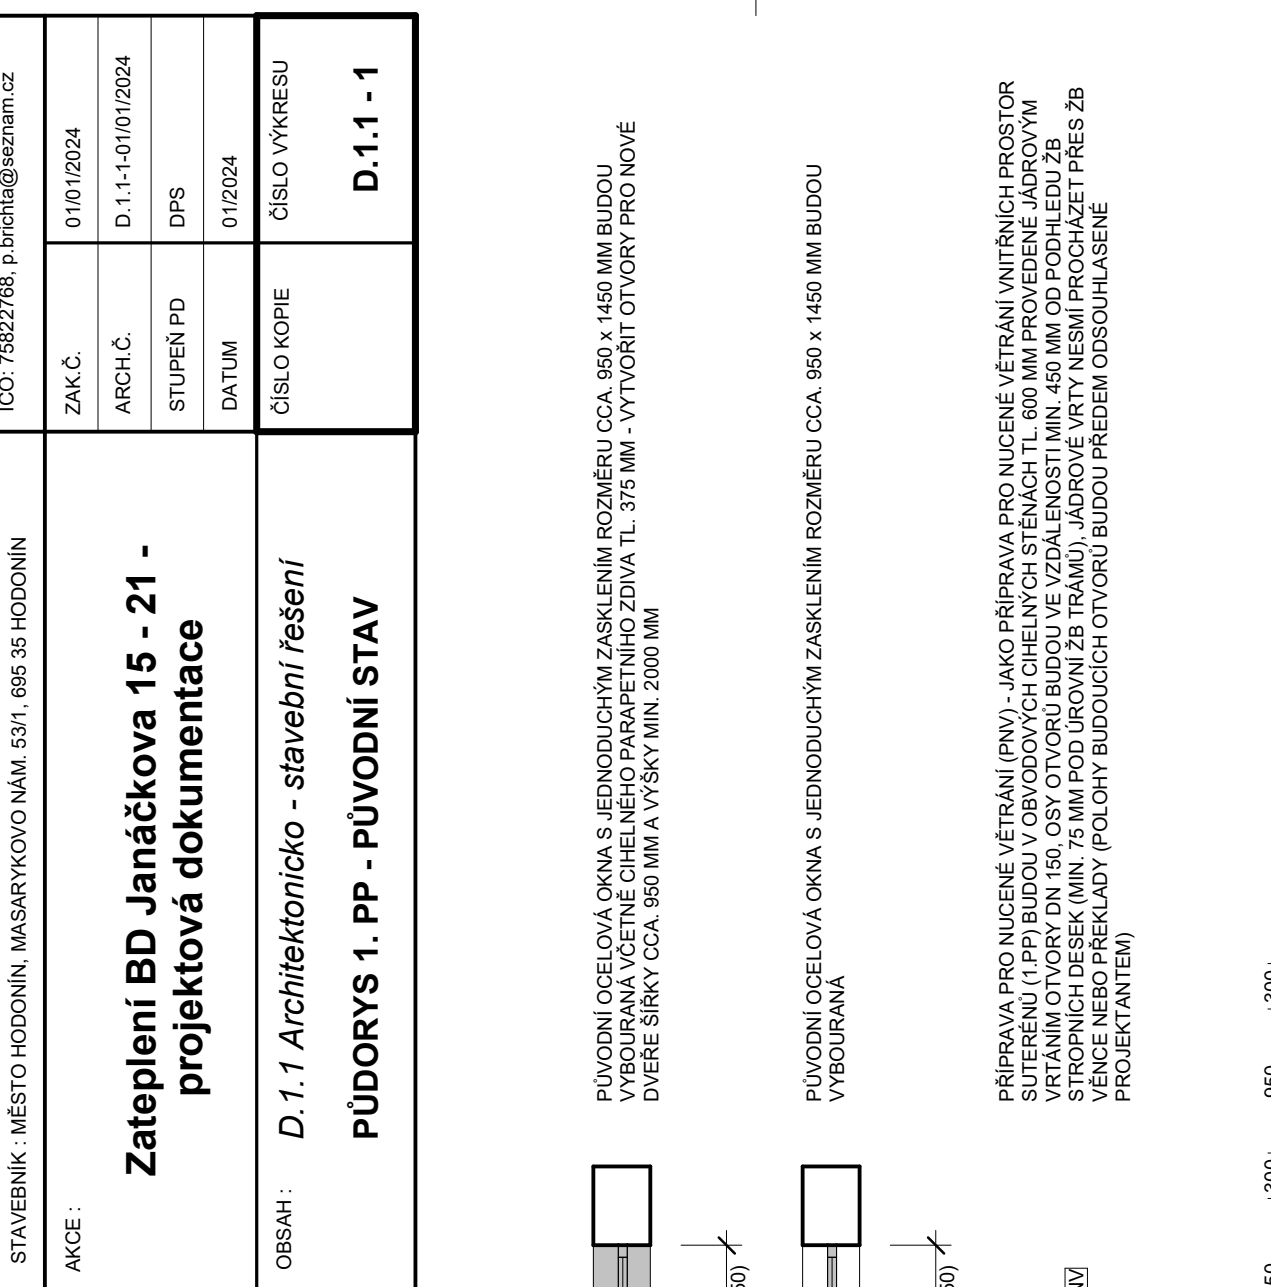

ZODP. PROJEKTANT	VYPRACOVAL	MÍSTO STAVBY	ING. PETR BŘICHTA
ING. PETR BŘICHTA	ING. PETR BŘICHTA	HODONÍN	BRNĚNSKÁ 4104/148, 666 01 HODONÍN
STAVBYNĚK: MĚSTO HODONÍN, MASARYKOVA NÁM. 531, 695 35 HODONÍN			ČO: 75822708, p.brichta@seznam.cz
AKCE:			
Zateplení BD Janáčkova 15 - 21 - projektová dokumentace			
ZAK.Č.	D.1.1-1-01/01/2024	01/01/2024	
ARCH.Č.	D.1.1-1-01/01/2024		
STUPEŇ PD	DPS		
DATUM	01/2024		
OBSAH:			ČÍSLO KOPIE
D.1.1 Architektonicko - stavební řešení			
PŮDORYS 1. PP - PŮVODNÍ STAV			
D.1.1 - 1			

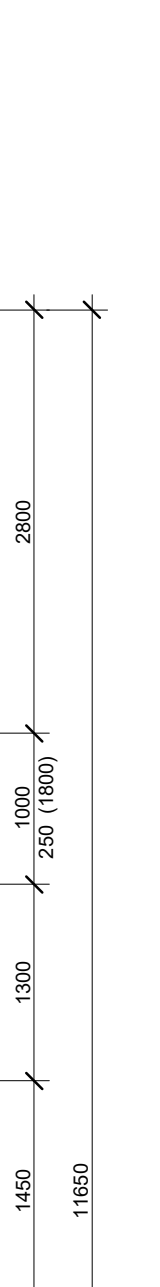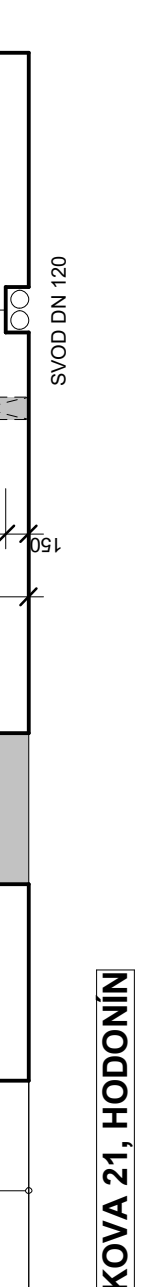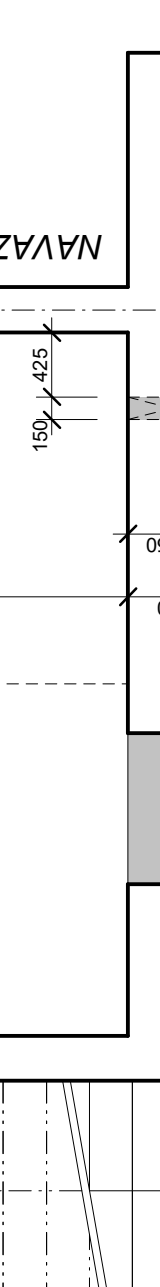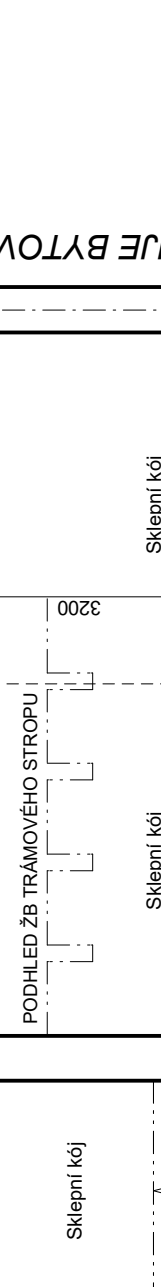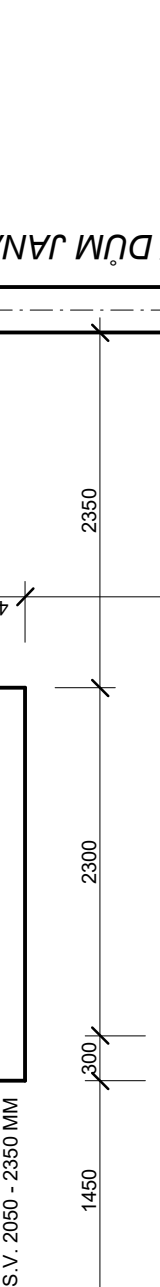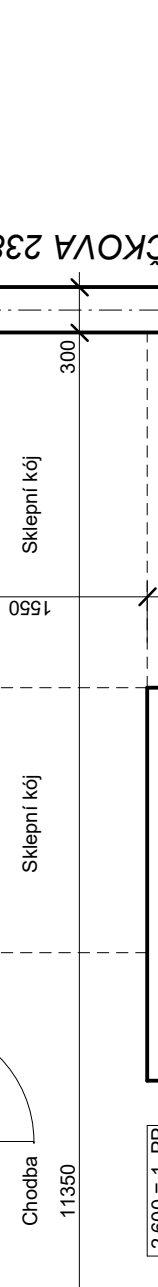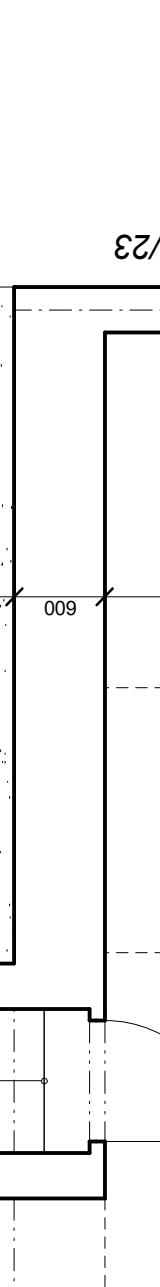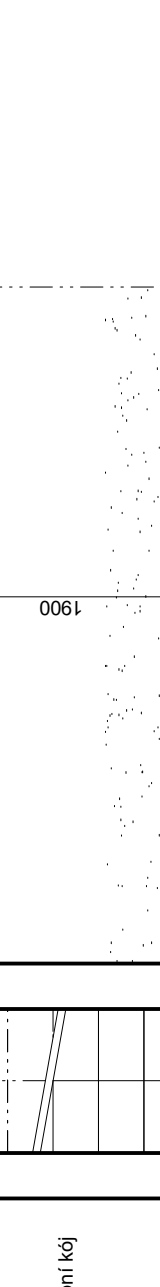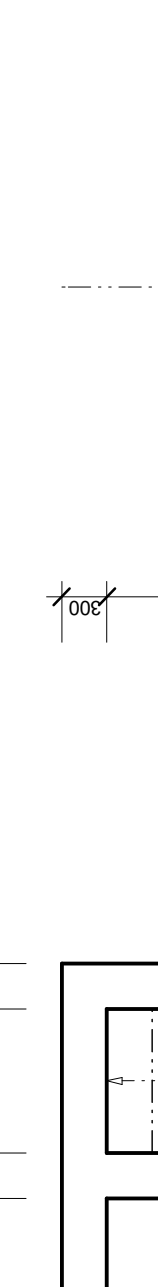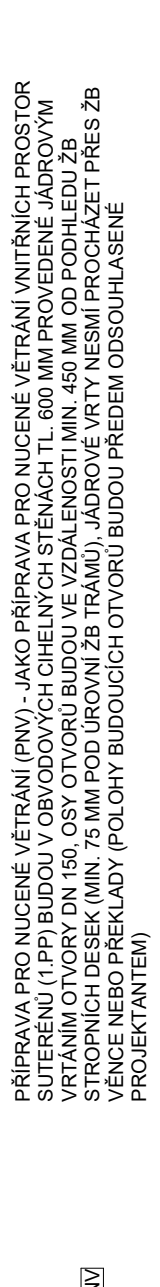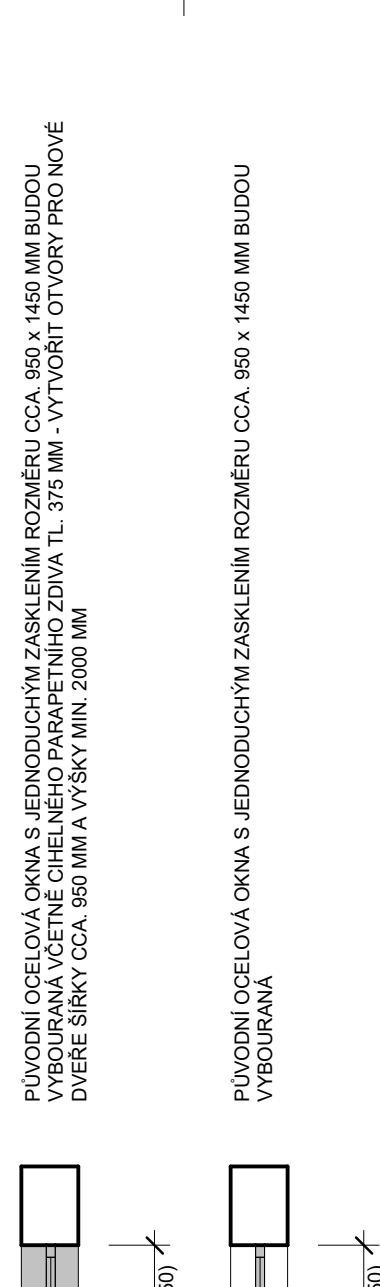

JANÁČKOVA 21, HODONÍN

B - B'

JANÁČKOVA 19, HODONÍN

JANÁČKOVA 17, HODONÍN

JANÁČKOVA 15, HODONÍN