


STŘECHA

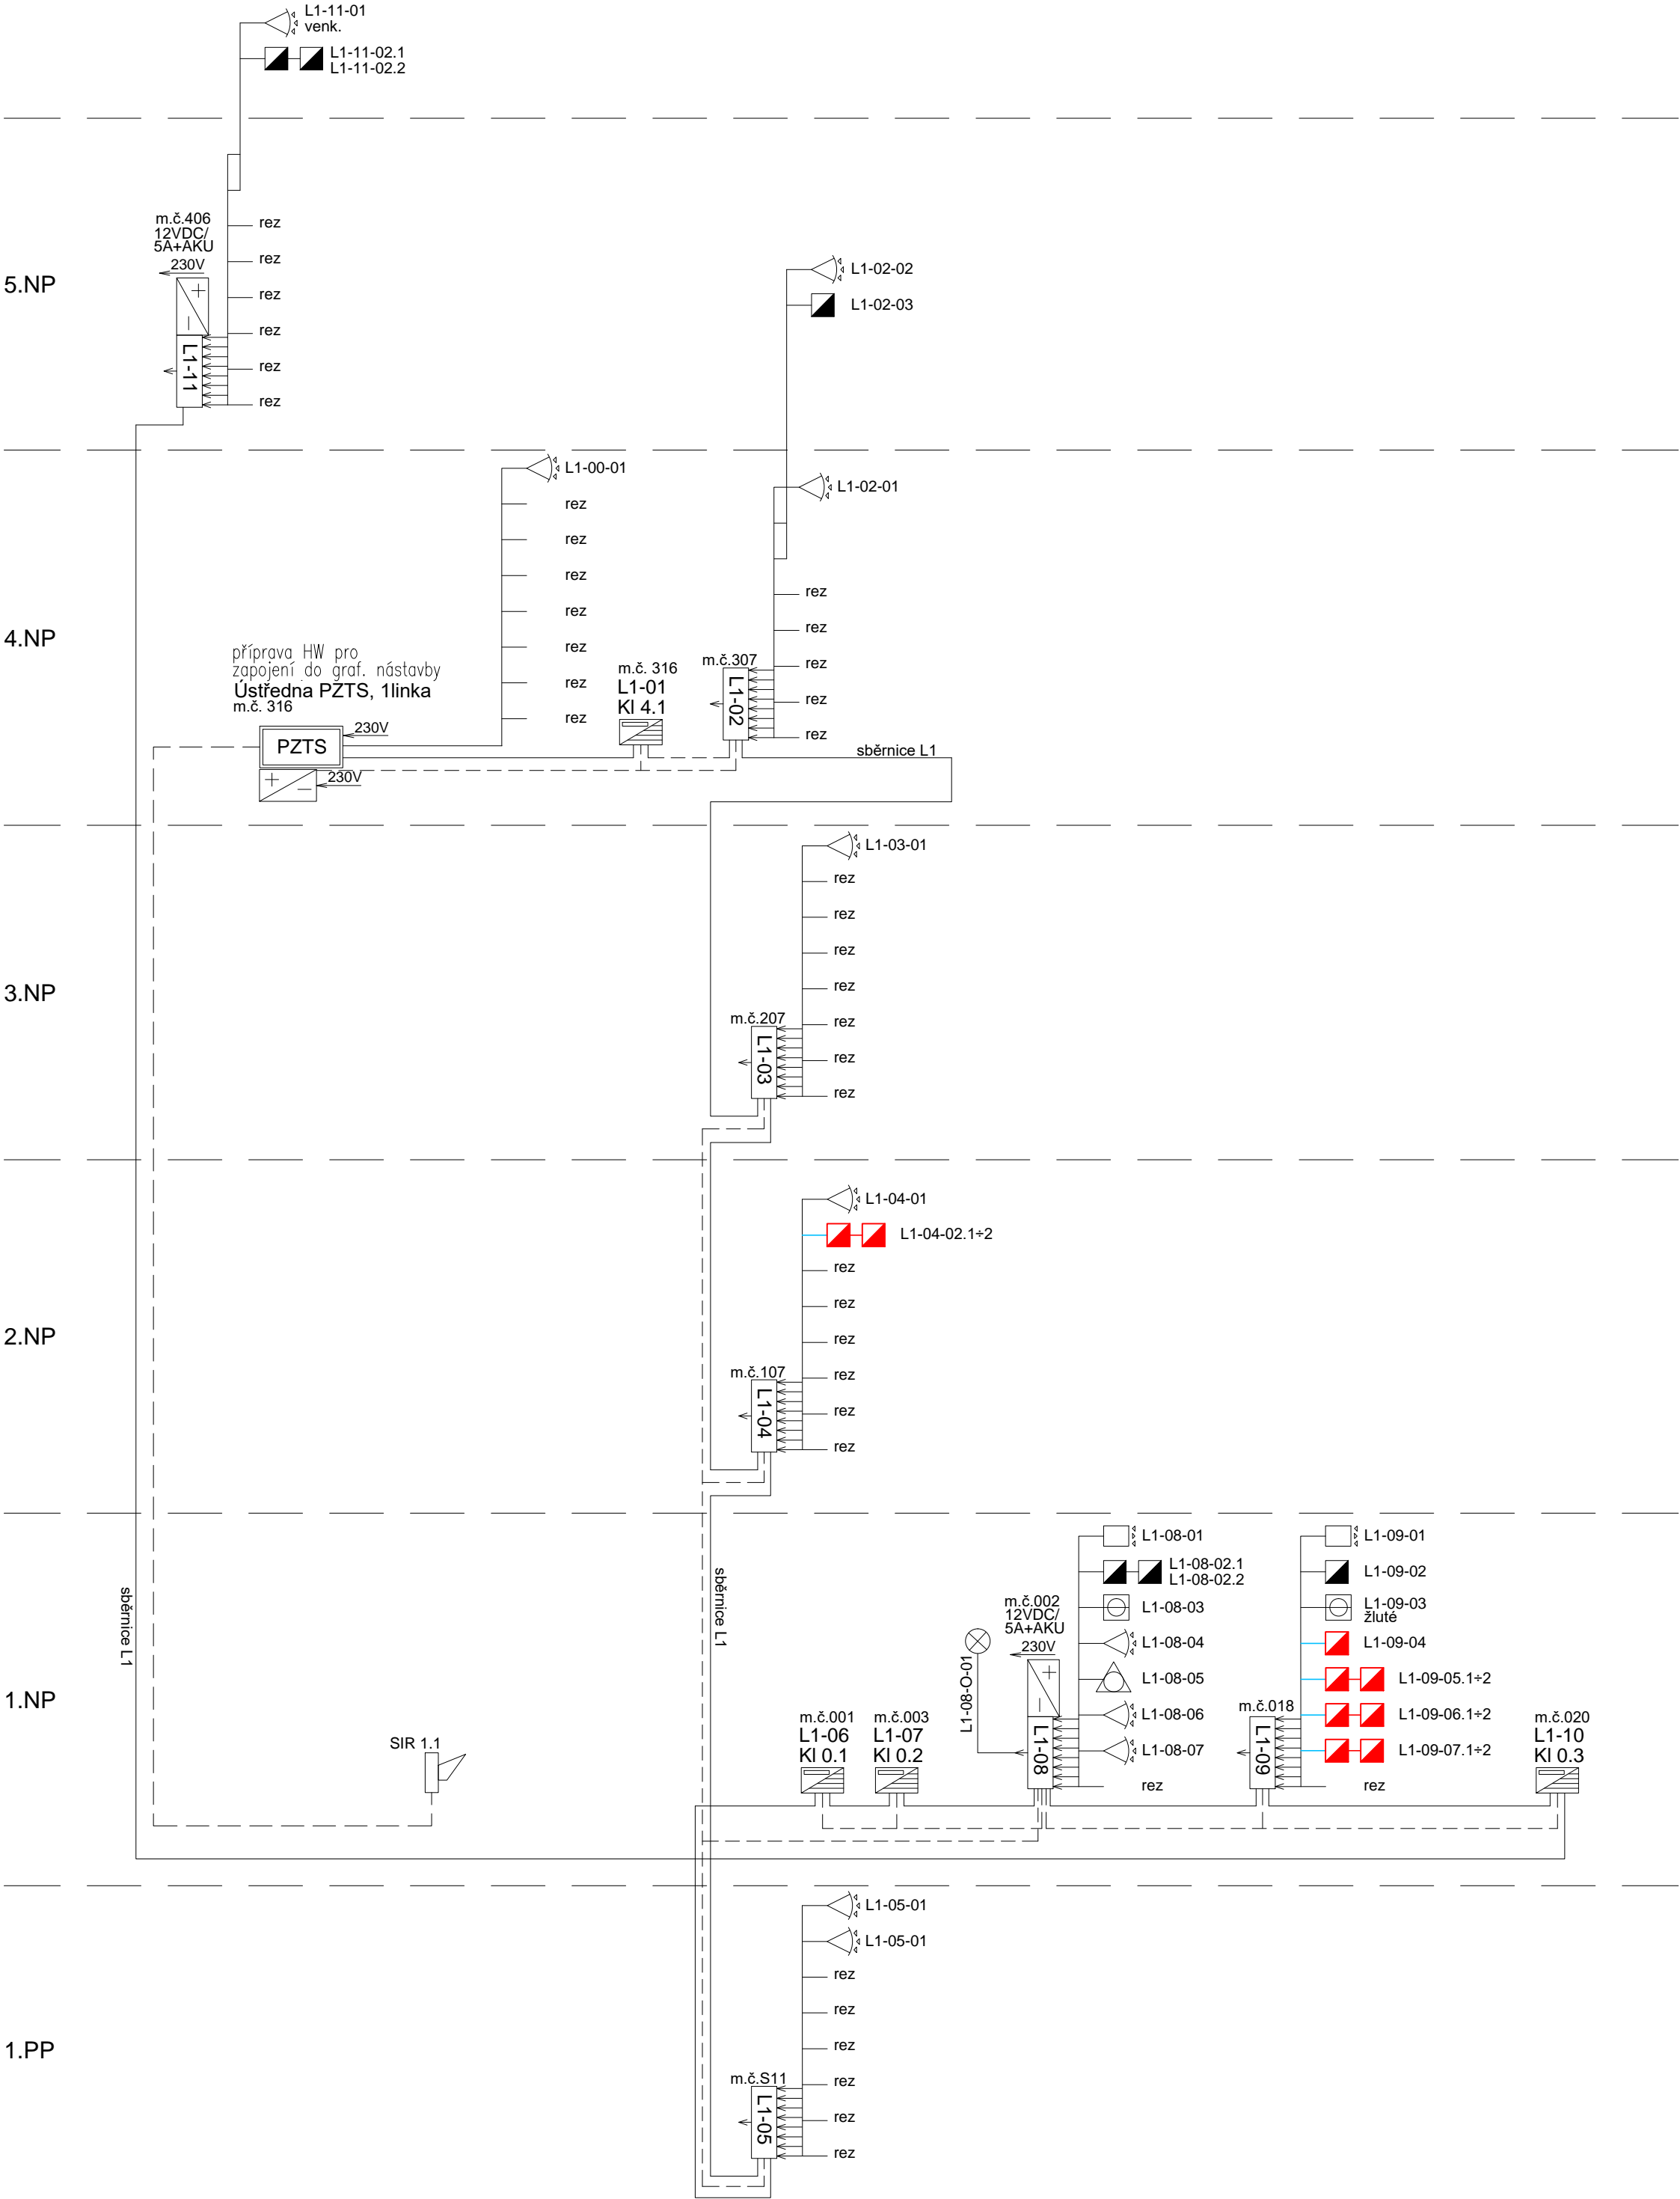

ČÍSLOVÁNÍ ČIDEL PZTS:

L1 - 13 - 0x

POŘADOVÉ ČÍSLO
SMYČKY ČIDLA (01-08)
(OZNAČENÍ Out/VÝSTUP)

ČÍSLO EXPANDÉRU NA SBĚRNICI

ČÍSLO SBĚRNICE PZTS/L1-L04

PZTS	EZS ústředna
	Napájecí zdroj PZTS
	Siréna vnitřní/venkovní
	Klávesnice
	Duální detektor pohybu
	Tisňové tlačítko
	PIR detektor pohybu
	PIR detektor pohybu dlouhý dosah
	PIR detektor pohybu stropní provedení
	Detektor tříštění skla
	Magnetický kontakt
	Svorkovací krabice chráněná
	LED světelná přídavná signalizace
	Tlačítko nouzového volání s táhlem
EXP	Linkový modul 8 vstupů/1 výstup
	F/FTP 4pár cat.6 B2ca s1d1 - sběrnice EZS
	SEKFFH-R 3x2x0.5 B2ca s1d1 - napojení čidla
	1-CXKH-R 2x1,5 B2ca s1d1 - napájecí větev
	metalický kabel 3x2x0,5 B2ca s1d - napojení

00	12/2024	Dokumentace pro provedení stavby	Pavel Ducheček		PZTS	3024-160	
Revize	Datum	Stupeň projektu - předmět revize	Vypracoval	Podpis	Zařízení	Eviden. číslo	
Akce: Český rozhlas Olomouc					Revize: 00		
Objednatel: ČESKÝ ROZHLAS, Vinohradská 1409/12, Praha 2 120 00					Evidenční číslo: 3024-160		
Investor: ČESKÝ ROZHLAS, Vinohradská 1409/12, Praha 2 120 00					Číslo výkresu: 3		
Obsah: Blokové schéma							
Část: POPLACHOVÉ ZABEZPEČOVACÍ A TÍŠŇOVÉ SYSTÉMY							
			Projektant: Pavel Ducheček		Měřítka: -		
V Holešovičkách 10/1446 180 00 Praha 8 tel: 242 490 222 fax: 242 490 507 e-mail: alkom@alkom.cz www.alkom.cz			Kreslil: Pavel Ducheček		Formát: 6x A4		
			Kategorie: "citlivé"				