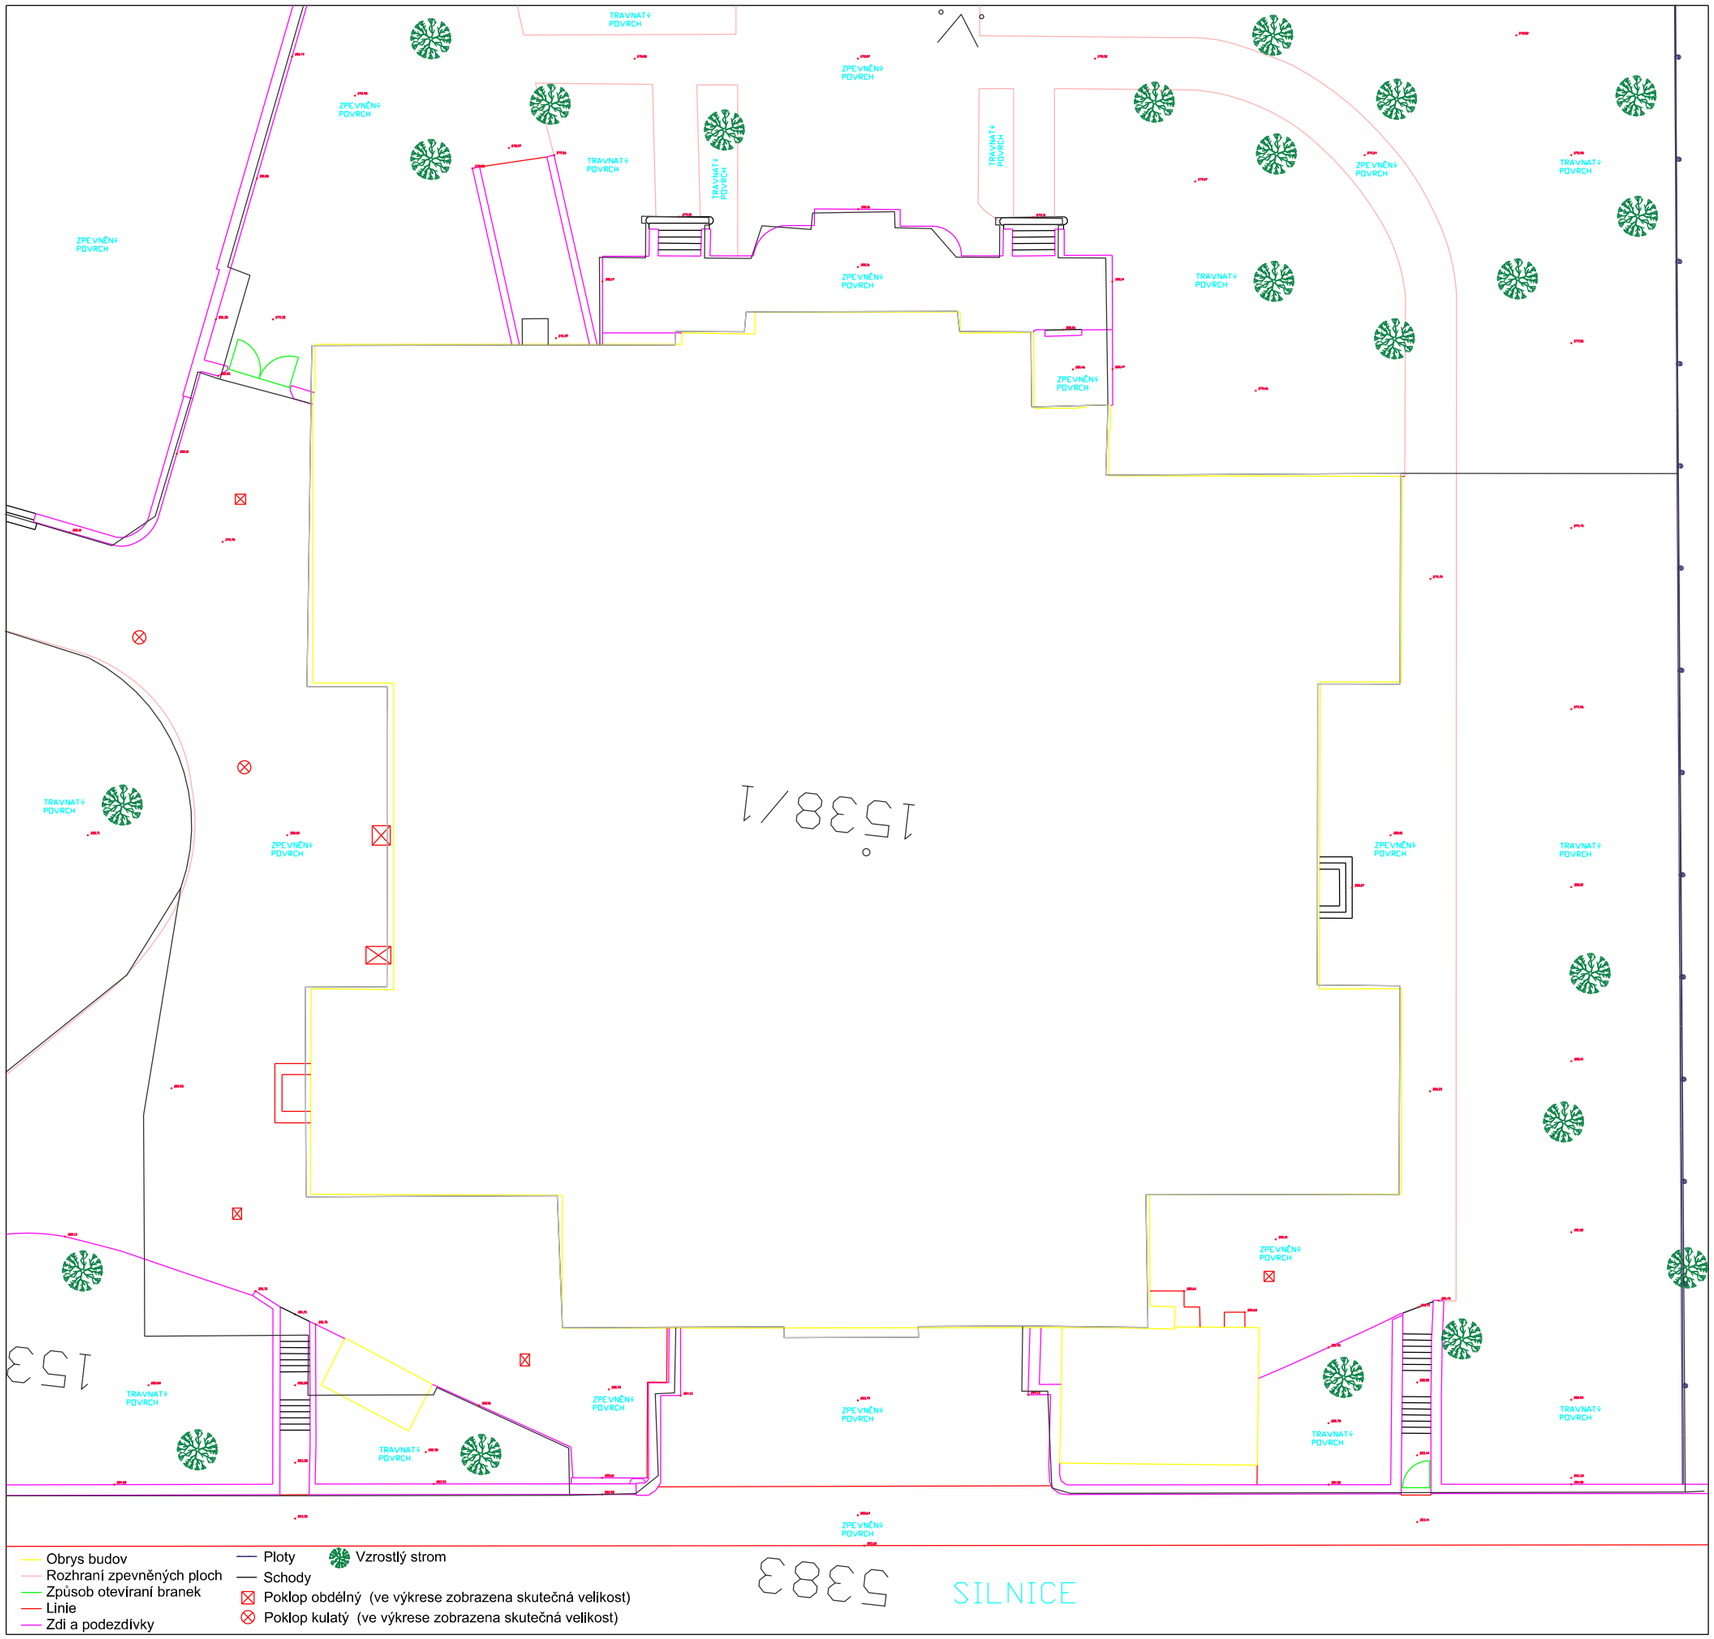

Obrys budov
Rozhraní zpevněných ploch
Způsob otevírání branek
Linie
Zdi a podezdívky
Ploty
Schody
Vzrostlý strom
Poklop obdélný (ve výkrese zobrazena skutečná velikost)
Poklop kulatý (ve výkrese zobrazena skutečná velikost)

CHECKTERRA

CheckTerra s.r.o.
Tyršovo náměstí 162
267 24 Hostomice
M: +420 603 516 934
E: info@checkterra.cz
W: www.checkterra.cz

Datum:	12.07.2022
Číslo zakázky:	2849/2022
Katastrální území:	Znojmo
Obec:	Znojmo
Objednatel:	Město Znojmo
Akce:	Česká Spořitelna Pontassievská 1, Znojmo
Název výkresu:	Polohopis a Výškopis
Souřadnicový systém:	místní
Výškový systém:	Bpv
Měřítko:	1:300
Vypracoval:	Ing. František Sedlák
Formát výkresu:	A3
Číslo výkresu:	10
Razítko:	

Náležitostmi a přesností odpovídá právním předpisům a podmínkám dohodnutým s objednatelem.