

ZODP. PROJEKTANT	ING. ZDENĚK VITÁSEK	<div>Ing. Zdeněk Vitásek</div> <div>PROJEKTOVÁ A INŽENÝRSKÁ ČINNOST</div> <div>U tenisu 2625/1</div> <div>tel: 776 780 588 78701 ŠUMPERK</div> <div>email: zdenek.vitasek@email.cz</div> <div>IČ: 03938760</div>	
VED. PROJEKTU	ING. ZDENĚK VITÁSEK		
VYPRACOVAL	ING. ZDENĚK VITÁSEK		
KATASTR. ÚZEMÍ	ZÁBŘEH NA MORAVĚ		
OBJEDNAVATEL	MĚSTO ZÁBŘEH, MASARYKOVO NÁMĚSTÍ 510/6, ZÁBŘEH		
<div>NÁZEV PROJEKTU:</div> <div>Stavební úprava úseku od stávajícího železničního mostu, po křižovatku Skalička a Rudolfov, ve městě Zábřeh</div>		STUPEŇ PD	DPS
		DATUM	11/2024
		MĚŘÍTKO	1:250
		FORMÁT	2A4
		ČÍSLO ZAKÁZKY	0549-24/1
<div>PŘÍLOHA</div> <div>Situace pozemní komunikace</div>		ČÍSLO PŘÍLOHY	D.1.1.2a

Výškový system B.p.v.  
Souřadnicový system S.JTSK



## LEGENDA

- PLOCHA CHODNÍKU (BET. DLAŽBA, tl. 6 cm) - 80 m²
- PLOCHA SJEZDU (BET. DLAŽBA, tl. 8 cm) - 15 m²
- PLOCHA VAROVNÉHO PÁSU (BET. RELIÉFNÍ DLAŽBA) - 2 m²
- PLOCHA VRSTVY VOZOVKY - ÚPRAVA KONFIGURACE (ŽIVICE) - 10 m²
- PLOCHA ROZŠÍŘENÍ STÁVAJÍCÍ SILNICE III. TŘÍDY (ŽIVICE) - 22 m²
- PLOCHA STÁVAJÍCÍ SILNICE III. TŘÍDY (výměna ohrubné vrstvy živice v tl. 5cm) - 600 m²
- PLOCHA ZELENĚ (SVAHOVÁNÍ) - 22 m²
- POSUN STÁVAJÍCÍCH SVODIDEL

Realizace stavby bude respektovat stanovisko SSOK  
č.j. SSOK-TSÚ 2358/2025


Správa silnic Olomouckého kraje, p.o.  
Lipenská 753/120, Hodolany, 779 00 Olomouc  
IČO: 70960399 DIČ: CZ 70960399

souhlasí s předloženou projektovou dokumentací

datum, podpis:

počet stran: 2



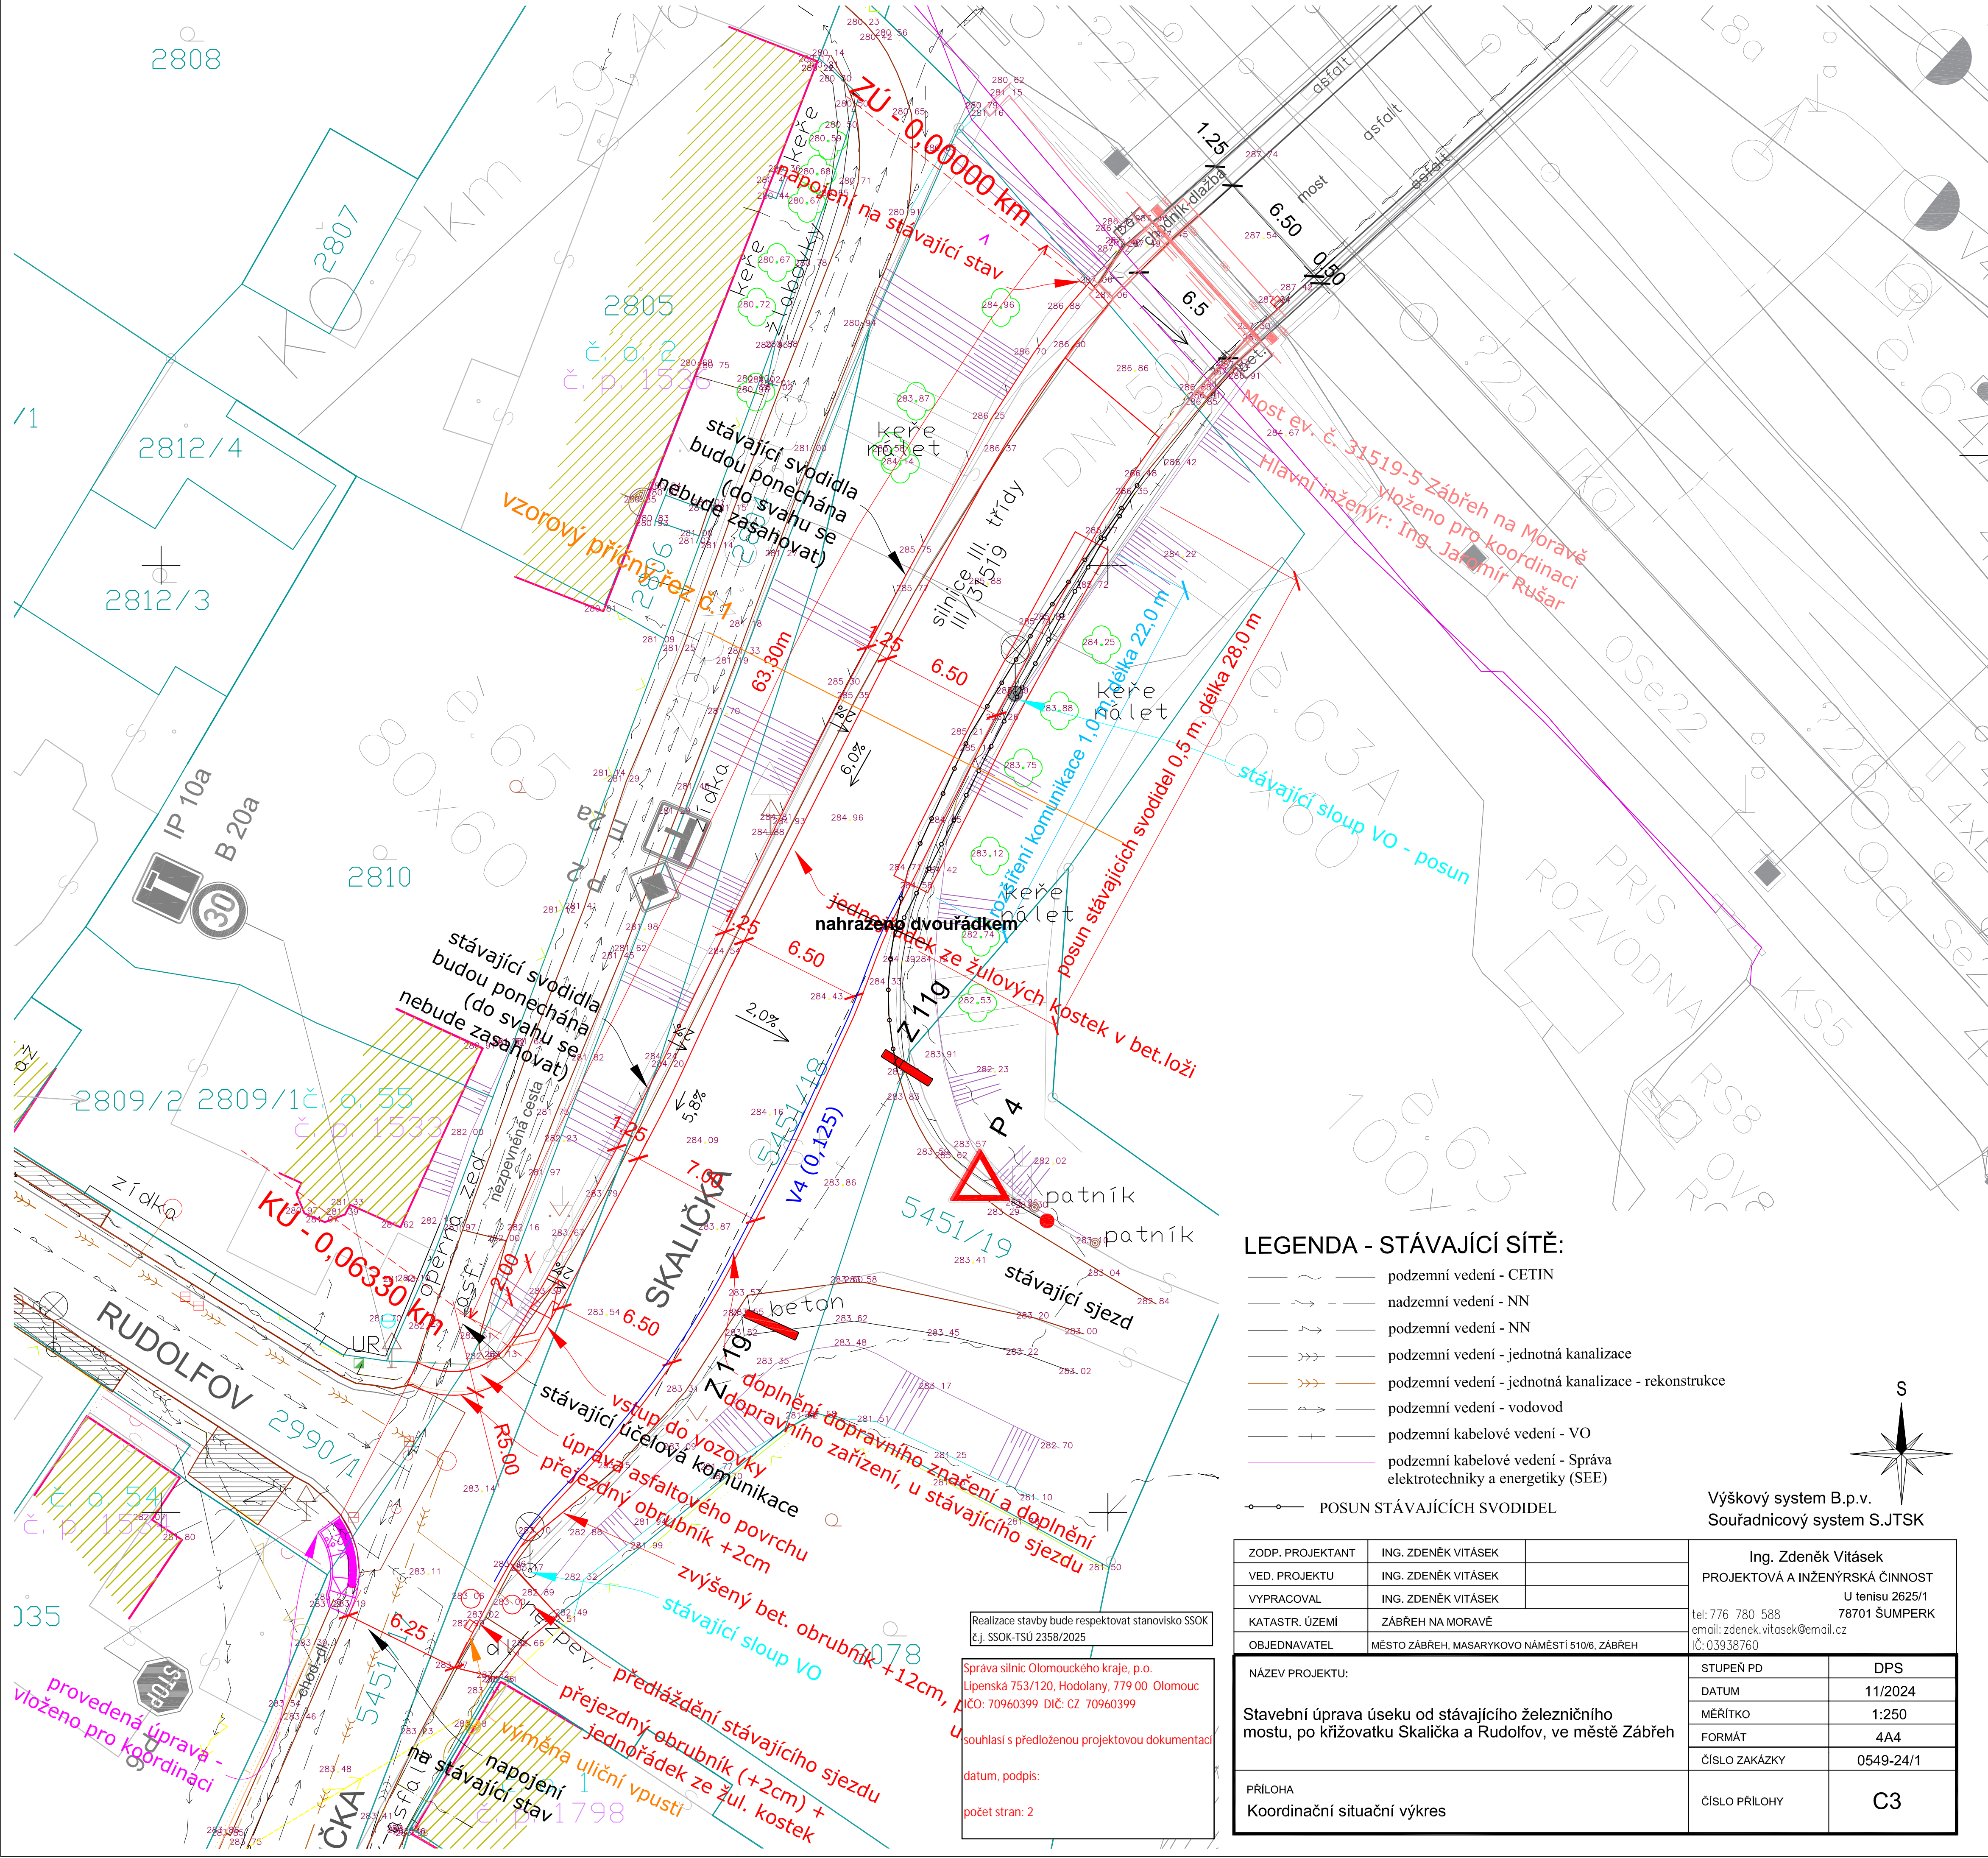

LEGENDA - STÁVAJÍCÍ SÍŤ:

- podzemní vedení - CETIN
- nadzemní vedení - NN
- podzemní vedení - NN
- podzemní vedení - jednotná kanalizace
- podzemní vedení - jednotná kanalizace - rekonstrukce
- podzemní vedení - vodovod
- podzemní kabelové vedení - VO
- podzemní kabelové vedení - Správa elektrotechniky a energetiky (SEE)
- POSUN STÁVAJÍCÍCH SVODIDEL

Výškový systém B.p.v.  
Souřadnicový systém S.JTSK

ZODP. PROJEKTANT	ING. ZDENĚK VITÁSEK	Ing. Zdeněk Vitásek	
VED. PROJEKTU	ING. ZDENĚK VITÁSEK	PROJEKTOVÁ A INŽENÝRSKÁ ČINNOST	
VYPRACOVAL	ING. ZDENĚK VITÁSEK	U tenisu 2625/1	
KATASTR. ÚZEMÍ	ZÁBŘEH NA MORAVĚ	78701 ŠUMPERK	
OBJEDNAVATEL	MĚSTO ZÁBŘEH, MASARYKOVO NÁMĚSTÍ 510/6, ZÁBŘEH	tel: 776 780 588 email: zdenek.vitasek@email.cz IČ: 03938760	
NÁZEV PROJEKTU:		STUPEŇ PD	DPS
Stavební úprava úseku od stávajícího železničního mostu, po křižovatku Skalička a Rudolfova, ve městě Zábřeh		DATUM	11/2024
		MĚŘÍTKO	1:250
		FORMÁT	4A4
PŘÍLOHA		ČÍSLO ZAKÁZKY	0549-24/1
Koordinační situační výkres		ČÍSLO PŘÍLOHY	C3

Realizace stavby bude respektovat stanovisko SSOK  
č.j. SSOK-TSU 2358/2025

Správa silnic Olomouckého kraje, p.o.  
Lipenská 753/120, Hodolany, 779 00 Olomouc  
IČO: 70960399 DIČ: CZ 70960399

souhlasí s předloženou projektovou dokumentací

datum, podpis:

počet stran: 2