


PŮDORYS 1.NP

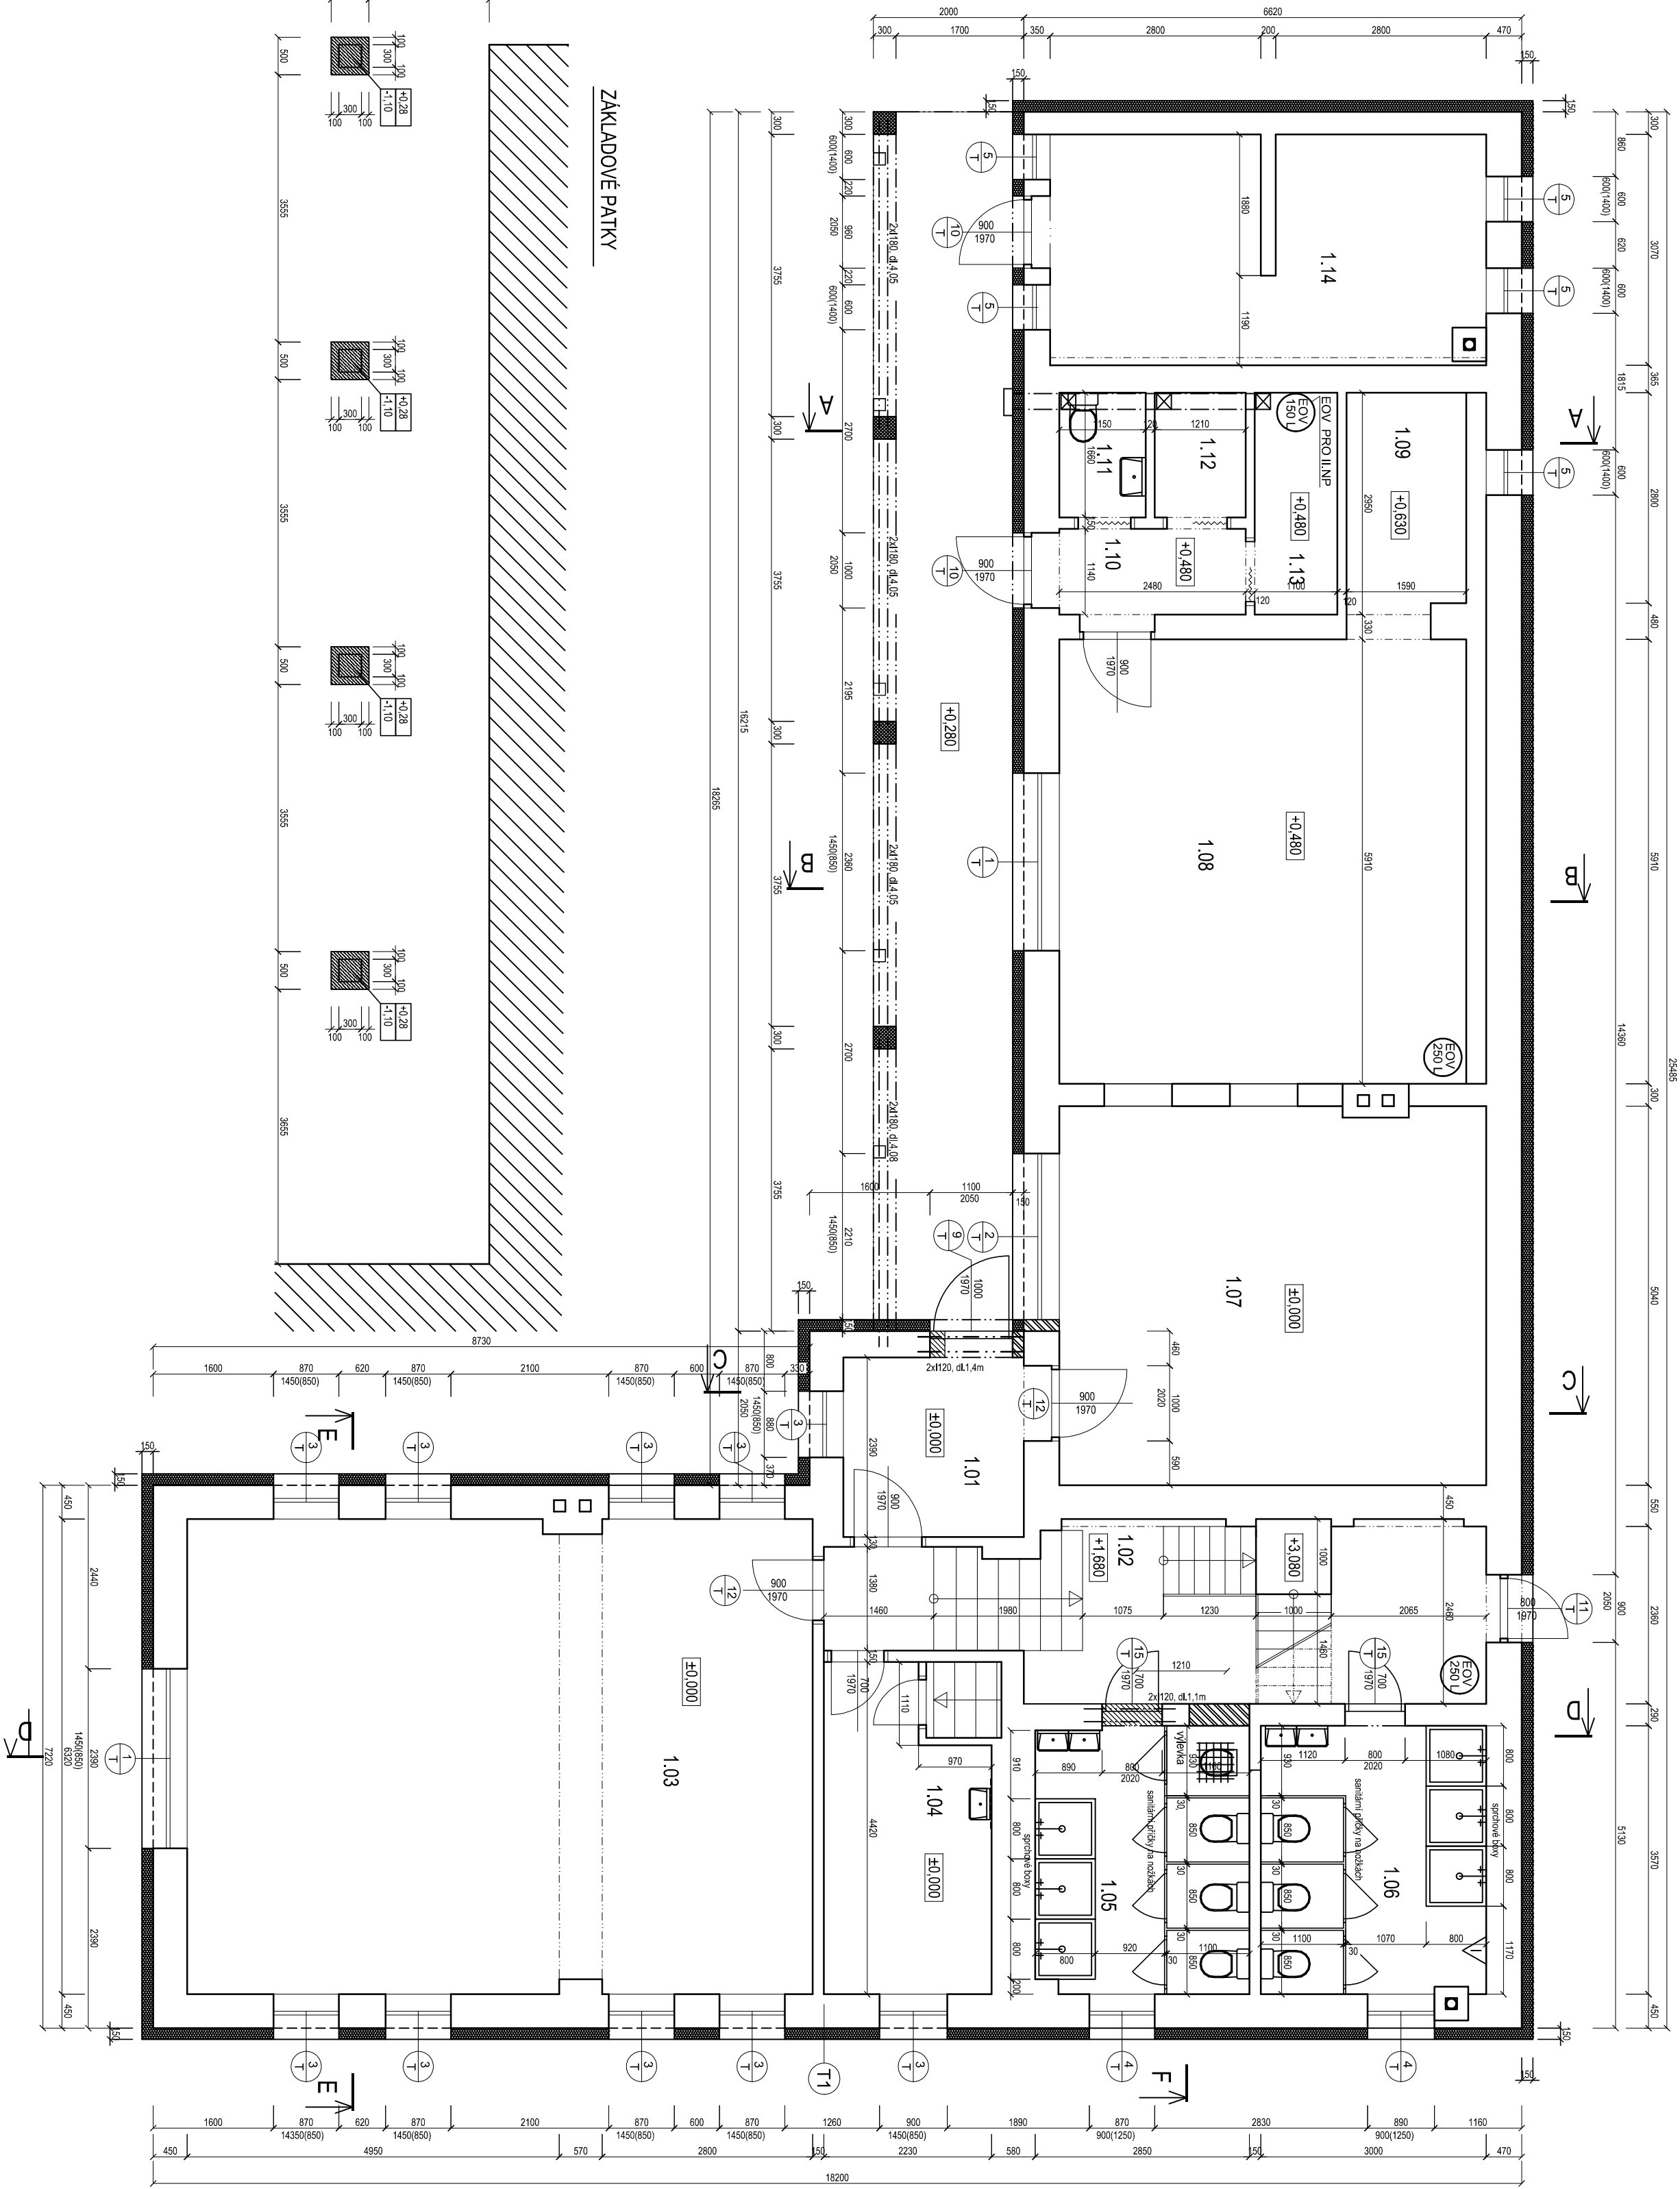

ZÁKLADOVÉ PATKY

- POZNÁMKA:**
- ☒ Ověření místnosti 1.11, 1.12 a 1.13 bude provedeno axiálním ventilátorem do venkovního prostoru přes řasadu objektu
 - ☐ přívod vzduchu bude zajištěn mřížkou ve dveřích
 - nová otopná tělesa budou silnována pod okny
 - TUV bude zajištěn EOY
 - Okna v učebně 1.03 budou vybavena žaluziemi umožňujícím regulaci denního osvětlení


LEGENDA HMOT

- STAVAJÍCÍ KONSTRUKCE
- VYBOURANÉ KONSTRUKCE
- DODÁVKY YONG
- TEPELNÉ IZOLACE

T1 - TERMOFASÁDA S POLYSTYRENEM TL 150mm
- STŘEŠNÍ ODOLNOST ZDÍVO

LEGENDA MÍSTNOSTI

OZN.	NÁZEV MÍSTNOSTI	PLOCHA m ²	DRUH PODLAHY	POZNÁMKA
1.01	ZADVĚŘÍ	5,74	keramická dlažba	
1.02	SCHODIŠŤOVÁ HALA	18,44	keramická dlažba	
1.03	UČEBNA	52,31	keramická dlažba	světla, matná
1.04	OŠETROVNA	8,78	keramická dlažba	za UM bude proveden keramický obklad 1,3 m ²
1.05	WC + SPRCHY-dívký	10,06	keramická dlažba	nový keramický obklad 1,3 m ²
1.06	WC + SPRCHY-chlapci	10,67	keramická dlažba	nový keramický obklad 1,3 m ²
1.07	JÍDELNA	28,50	keramická dlažba	nový keramický obklad 1,3 m ²
1.08	KUCHYŇE	31,99	keramická dlažba	nový keramický obklad 1,3 m ²
1.09	PŘÍR.SKLAD	4,99	keramická dlažba	
1.10	CHODBA	2,83	keramická dlažba	
1.11	WC	1,91	keramická dlažba	
1.12	ÚKLID MÍSTNOST	2,01	keramická dlažba	
1.13	SKLAD ZELENINY	3,25	keramická dlažba	
1.14	PŘÍRUČNÍ SKLAD	17,20	keramická dlažba	
celkem		198,68		

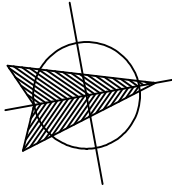

PROJEKT:	ING. MILOSLAV CECH	Ing. Miloslav Cech
ZODP. PROJEKTANT:	ING. MILOSLAV CECH	Projektová kancelář Ing. Miloslav Cech
INVESTOR:	Město Kyjov, Masarykovo náměstí 30, 670 01 Kyjov	Město Kyjov, Masarykovo náměstí 30, 670 01 Kyjov
MÍSTO STAVBY:	Stavba pod Souborem 1.02, 781, 8804	Stavba pod Souborem 1.02, 781, 8804
AKCE:	ADAPTAČE OBJEKTU	ADAPTAČE OBJEKTU
OSAH. VÝKRESU:	PŮDORYS 1.NP - NOVÝ STAV, ZÁKLADOVÉ PATKY	PŮDORYS 1.NP - NOVÝ STAV, ZÁKLADOVÉ PATKY
Č. VÝKRESU:	04	Č. VÝKRESU: