


Stavba: 1. podlažní úroveň 1,50mm
OSB deska 18 mm
inertní vrstva 100mm
přizpůsobení vrstva 100mm
SDS příloha s výřezem 100mm

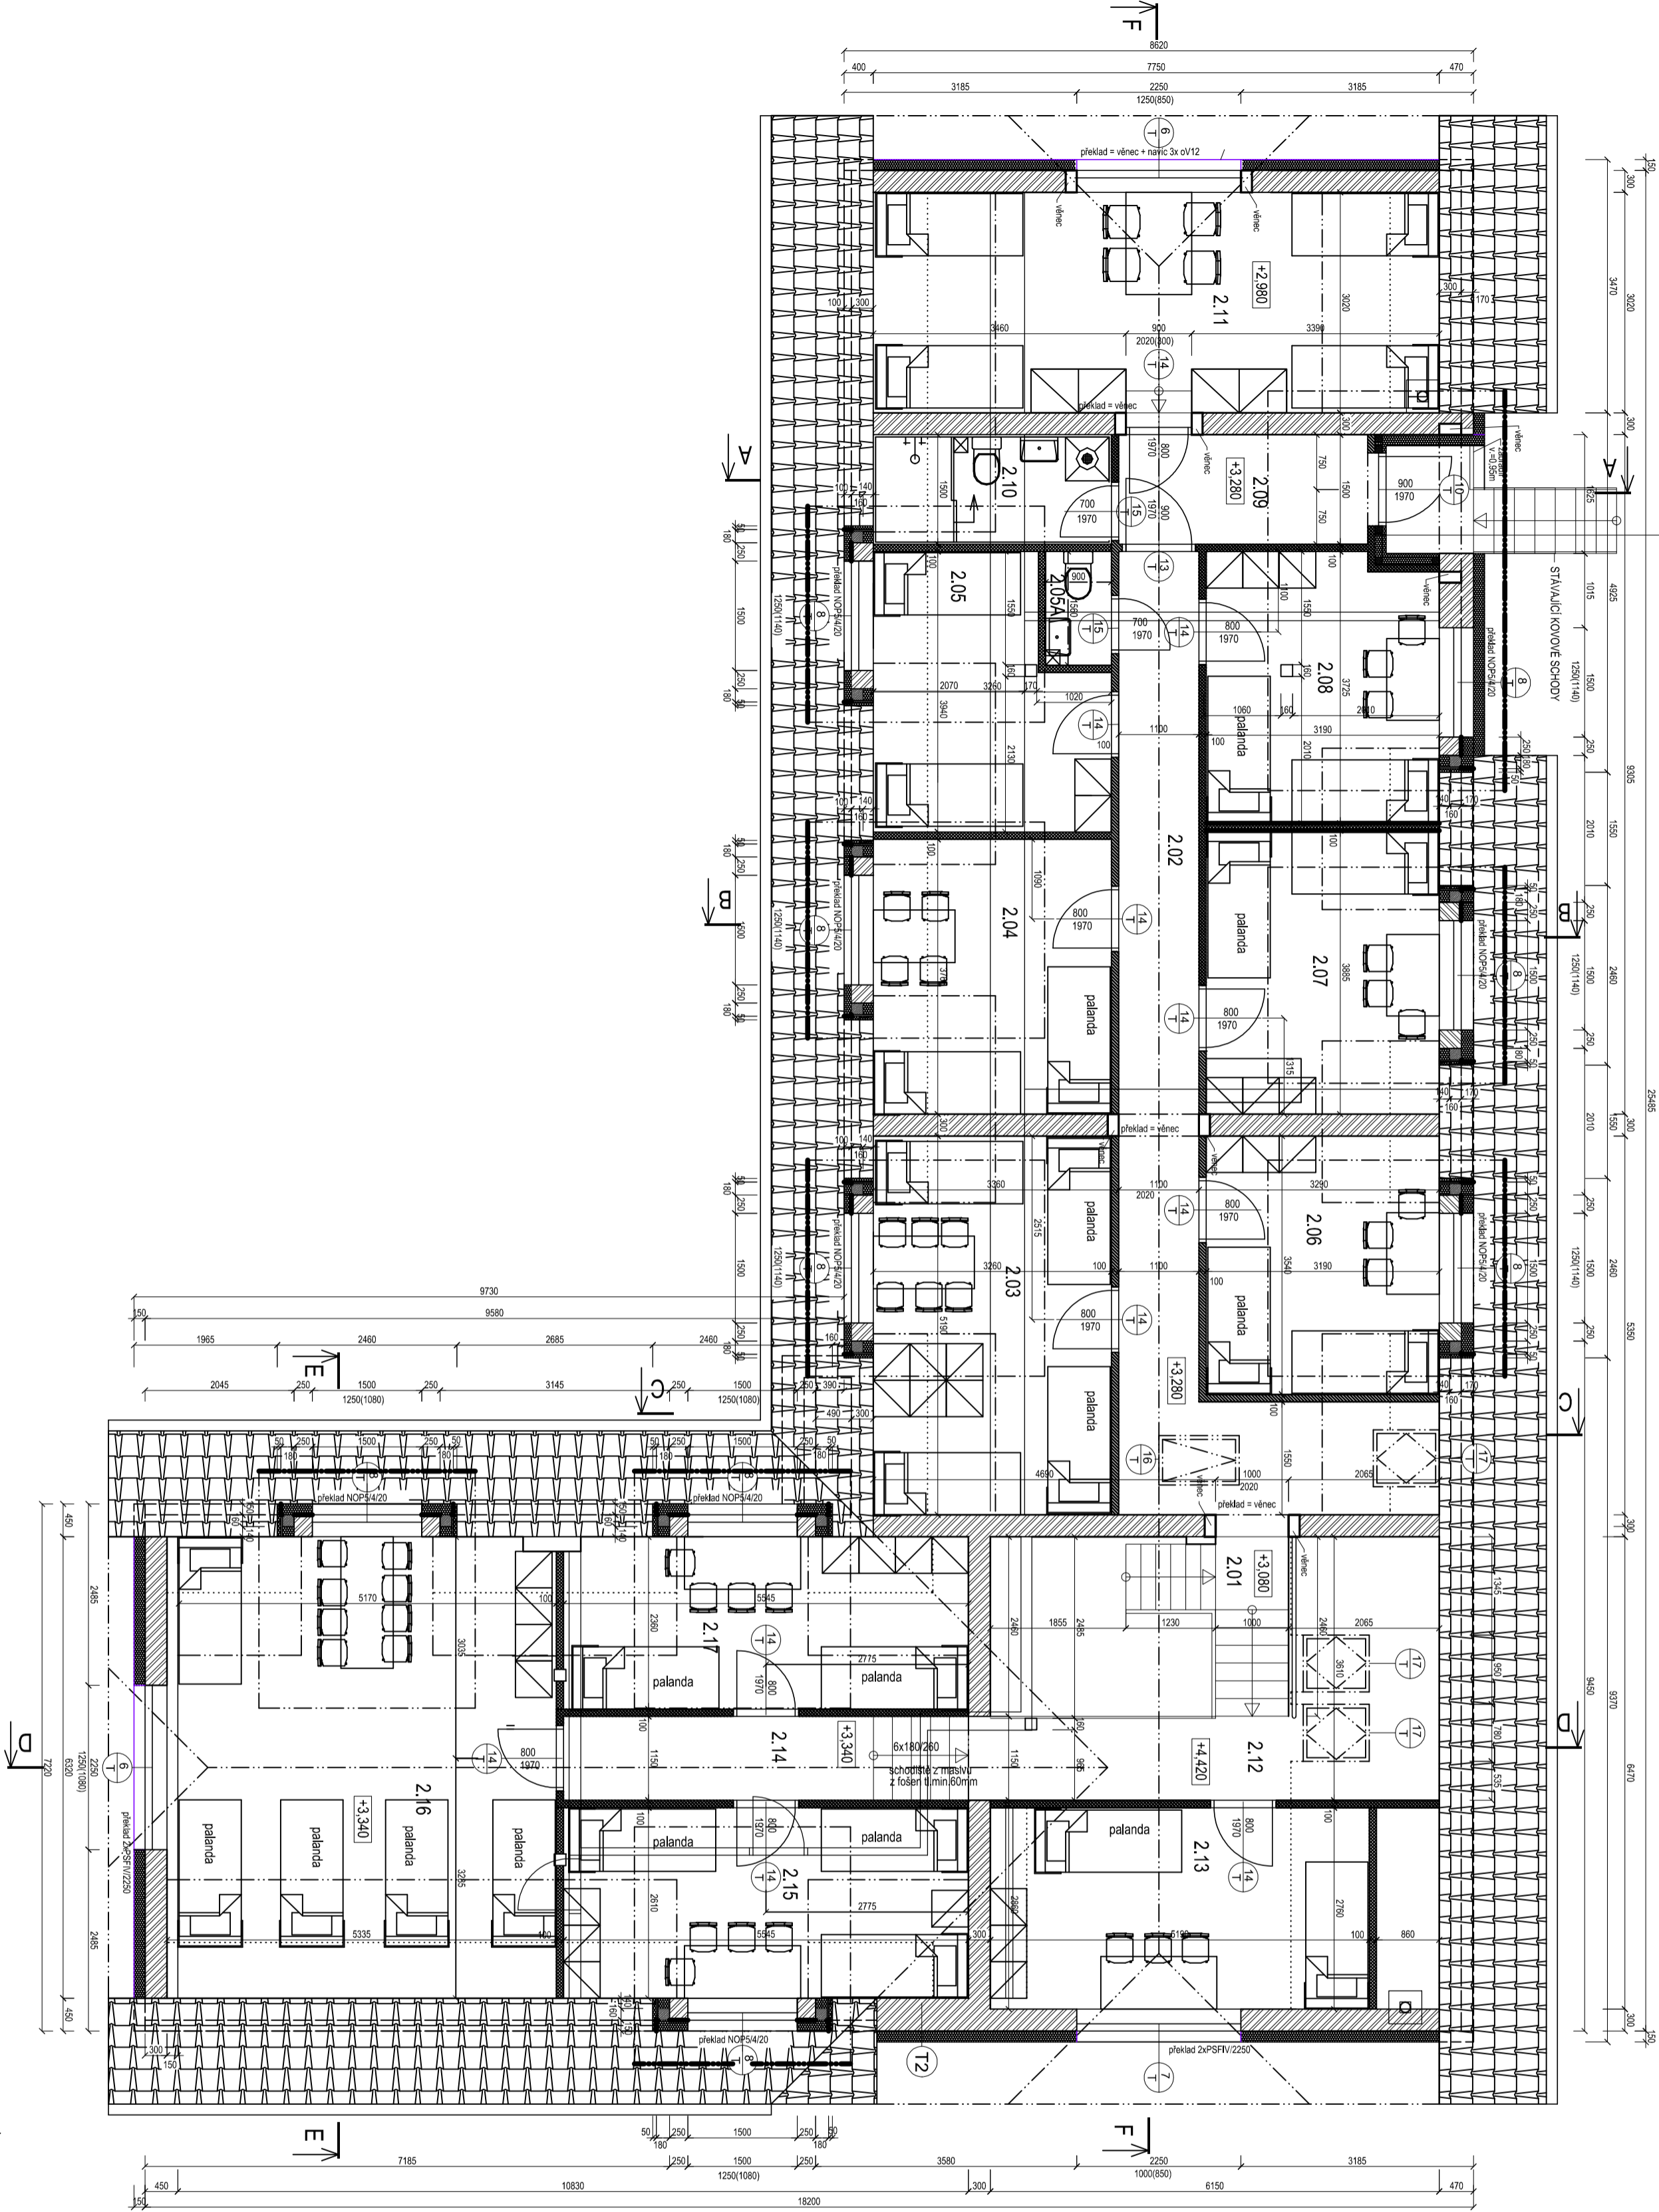

- LEGENDA HMOT**
- STAVAJÍCÍ KONSTRUKCE
 - VYBOURÁNE KONSTRUKCE
 - DOZDÍVKY YTONG
 - SDK KONSTRUKCE - PŘÍČKY
 - SDK KONSTRUKCE - POZDÉVNÍ STĚNY (W111)
 - TEPELNÉ IZOLACE

T2 - PŘÍLOHA 2: OBKLAD NA DŘEVĚNÝ ROST
- PŘÍLOHA 3: OBKLAD NA DŘEVĚNÝ ROST
- POROBETON (STAVAJÍCÍ OČISTNÉ ŽLONO)

LEGENDA MÍSTNOSTÍ

OZN.	NÁZEV MÍSTNOSTI	PLOCHA m ²	DRUH PODLAHY	POZNÁMKA
2.01	MEZIPODESTĚ	1,30	keramická dlažba	
2.02	CHODBA	19,62	keramická dlažba	
2.03	POKOU - 5 DĚTI	16,93	laminařová podlaha	
2.04	POKOU - 3 DĚTI	15,08	laminařová podlaha	
2.05	IZOLACE 2 DĚTI	9,73	laminařová podlaha	
2.05A	WC PRO IZOLACI	1,35	keramická dlažba	nový keramický obklad do výšky zadržně
2.06	POKOU - 3 DĚTI	11,30	laminařová podlaha	
2.07	POKOU - 3 DĚTI	12,37	laminařová podlaha	
2.08	POKOU - 3 DĚTI	11,61	laminařová podlaha	
2.09	CHODBA	5,12	laminařová podlaha	
2.10	WC+SPRCHA	4,89	keramická dlažba	nový keramický obklad do výšky zadržně
2.11	POKOU - 4PERSONAL	23,41	laminařová podlaha	
2.12	HALA	12,50	keramická dlažba	
2.13	POKOU - 3 DĚTI	14,33	laminařová podlaha	
2.14	CHODBA	6,38	keramická dlažba	
2.15	POKOU - 4 DĚTI	14,47	laminařová podlaha	
2.16	POKOU - 8 DĚTI	32,68	laminařová podlaha	
2.17	POKOU - 3 DĚTI	12,99	laminařová podlaha	
celkem		224,71		

CELKEM KAPACITA - 35 DĚTI

POZNÁMKA:

Po dovodu a na nosných stěnách věnec, vyzděný 4x oV12 + tmínový 9x5,5 a 300mm, věnec, věnec kolmá a nad dvířky v nosných stěnách - vz. výkresy

Nová přímočipná tělesa budou silována pod okny

TUV bude zajištěna elektrickým topením

☒ Ověření místnosti 2.05A a 2.10 bude provedeno axiálním ventilátorem do venkovního prostoru přes střechu, systémovou úpravou

KRESLIL:	ING. MILUŠKAJ ČECH	Ing. Miloš Čech
ZODP. PROJEKTANT:	ING. MILUŠKAJ ČECH	Propojení dílny a výhledu
INVESTOR:	Město Kyjov, Masarykově náměstí 20, 687 01 Kyjov	Kyjov, Masarykově náměstí 20, 687 01 Kyjov
MÍSTO STAVBY:	Stavba pod Státním, d.č. 781, 6864	www.projekt1.cz
AKCE:		
ADAPTAČE OBJEKTU		
STUPEŇ:	SP	
FORMÁT:	A2	
ČÍSLO ZÁK:		
VERZÍ:	1.00	
Č. VÝKRESU:	05	
Č. PŘÍLOHY:		