


## ROZVADĚČ RE.1 IP 43/20

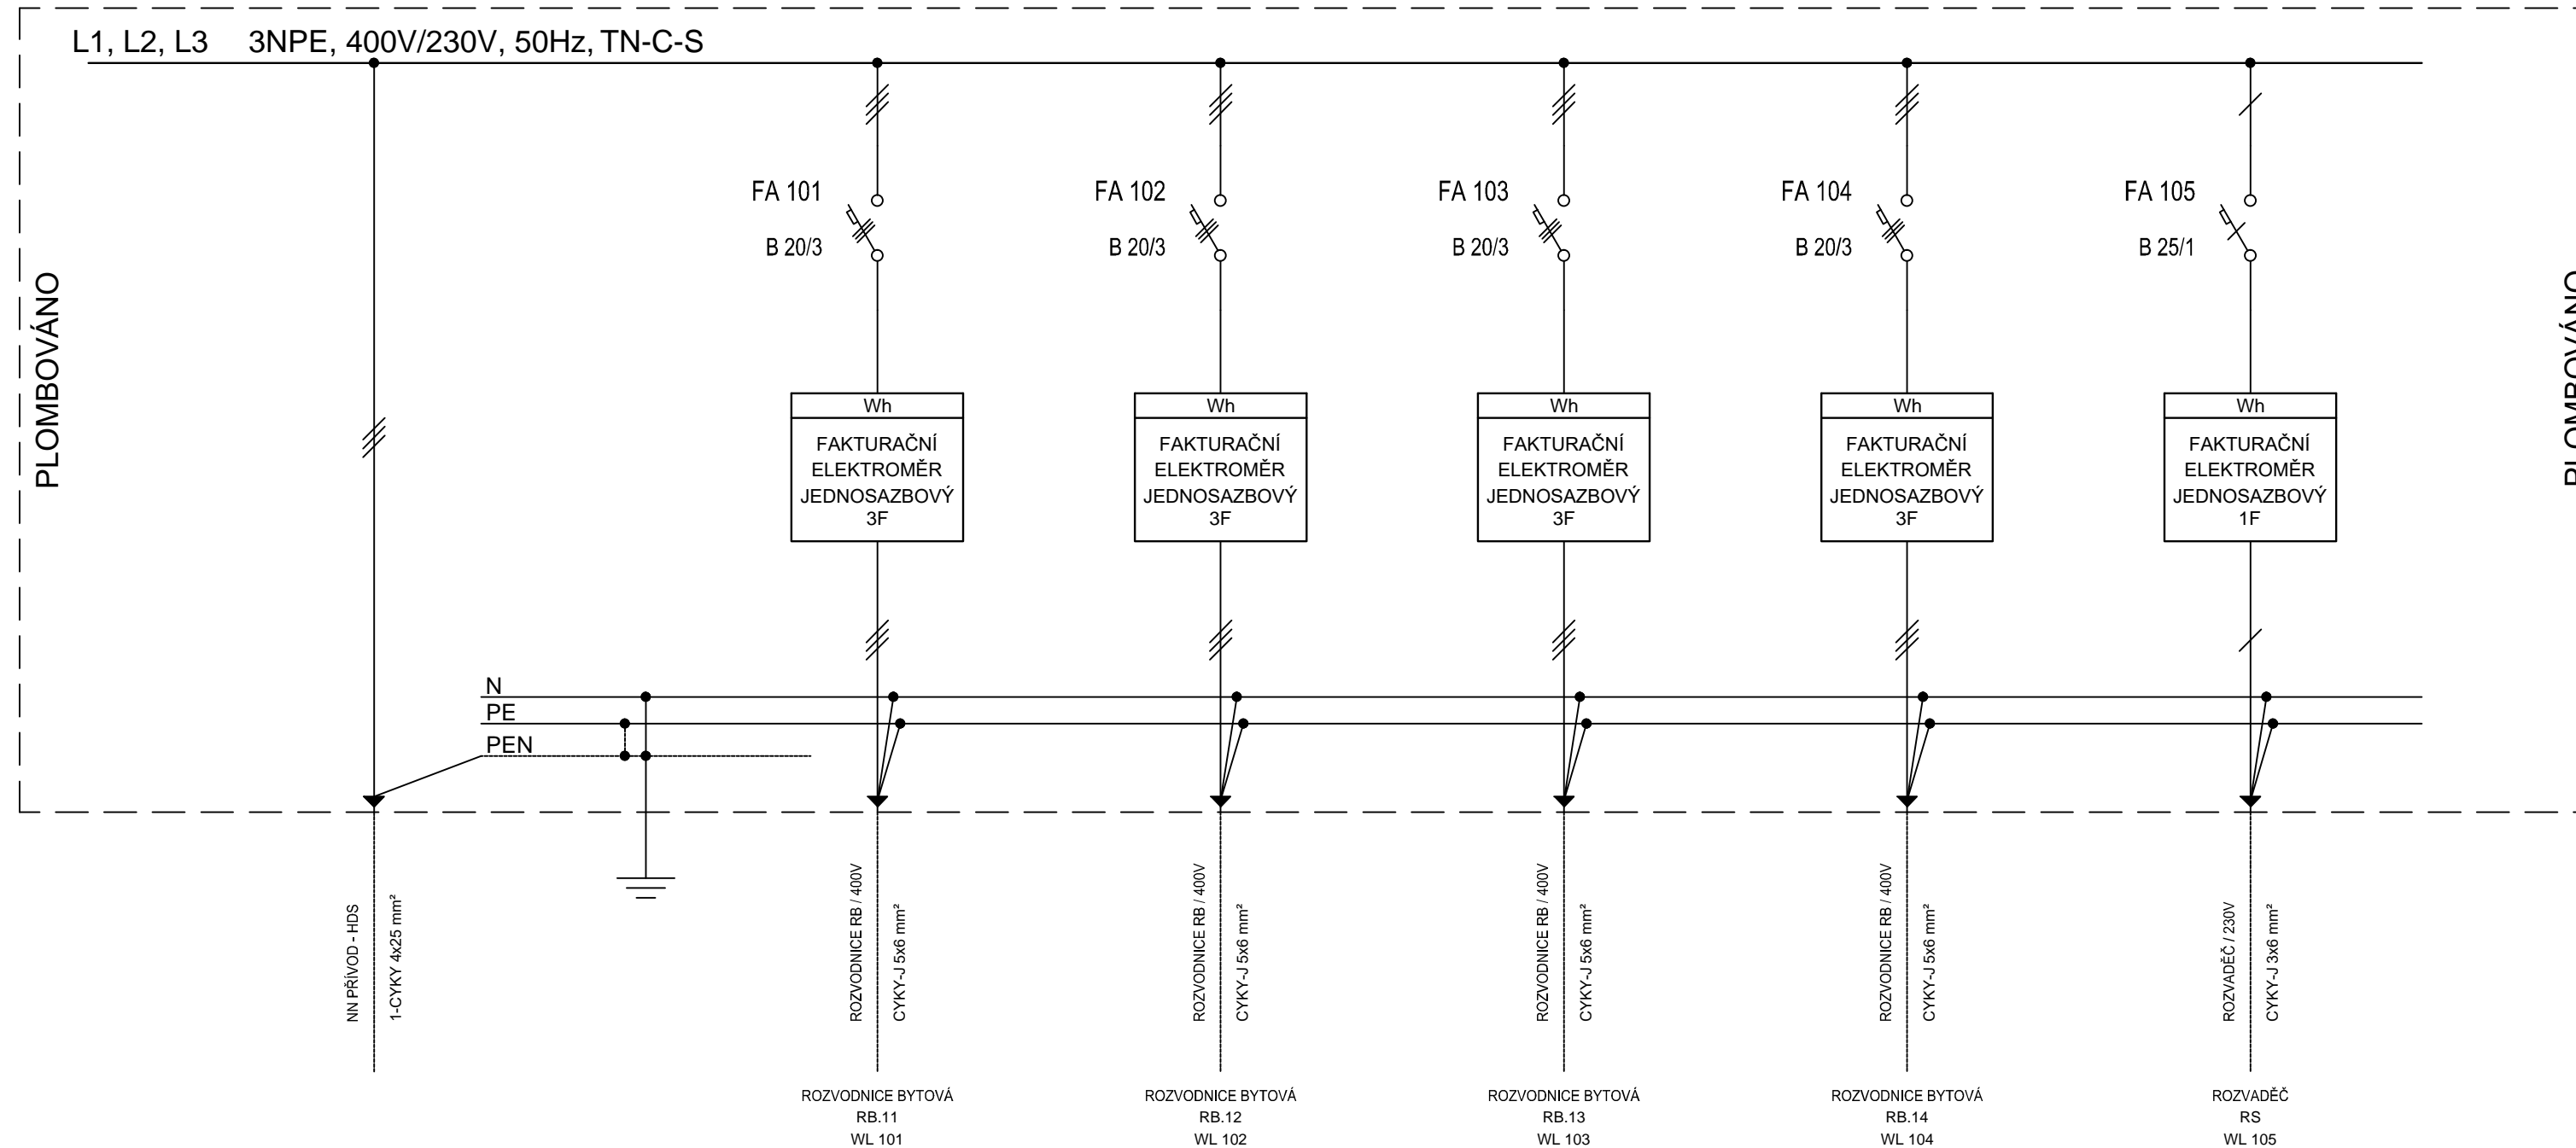

### PROVEDENÍ ROZVADĚČE RE.1

ROZVODNÁ SOUSTAVA  
PROVOZNÍ NAPĚTÍ  
OCHRANA DLE ČSN 33 2000-4-41  
PROVEDENÍ

3NPE / TN-C-S  
400V  
SAMOČINNÝM ODPOJENÍM OD ZDROJE  
ELEKTROMĚROVÝ ROZVADĚČ  
- 4 x ELEKTROMĚR, JEDNOSAZBOVÝ, MĚŘENÍ PŘÍMÉ, 3F, 400V  
- 1 x ELEKTROMĚR, JEDNOSAZBOVÝ, MĚŘENÍ PŘÍMÉ, 1F, 230V  
- 3 x ELEKTROMĚROVÁ VANA  
OCELOPLECHOVÁ ZAPUŠTĚNÁ SKŘÍŇ  
DVEŘE JEDNOKŘÍDLÉ, OTVÍRÁNÍ LEVÉ (PRAVÉ)  
MIN. 240 mod. (např. 10 x 24 mod., ROZMĚRY 1550 x 510 x 150 mm)  
KOVOVÁ "U" LIŠTA ŠÍŘKY 35 mm  
IP43  
IK08

KRYTÍ  
MECH. OCHRANA

VED.PROJEKTU	ZODP.PROJEKTANT	SPOLUAUTOR	MÍSTO STAVBY	<div><div><div><div><div><div></div><div></div><div></div><div></div><div></div><div></div><div></div><div></div><div></div><div></div><div></div><div></div><div></div><div></div><div></div><div></div><div></div><div></div><div></div><div></div><div></div><div></div><div></div><div></div><div></div><div></div><div></div><div></div><div></div><div></div><div></div><div></div><div></div><div></div><div></div><div></div><div></div><div></div><div></div><div></div><div></div><div></div><div></div><div></div><div></div><div></div><div></div><div></div><div></div><div></div><div></div><div></div><div></div><div></div><div></div><div></div><div></div><div></div><div></div><div></div><div></div><div></div><div></div><div></div><div></div><div></div><div></div><div></div><div></div><div></div><div></div><div></div><div></div><div></div><div></div><div></div><div></div><div></div><div></div><div></div><div></div><div></div><div></div><div></div><div></div><div></div><div></div><div></div><div></div><div></div><div></div><div></div><div></div><div></div><div></div><div></div><div/div><div></div><div></div><div></div><div></div><div></div><div></div><div></div><div></div><div></div><div></div><div></div><div></div><div></div><div></div><div></div><div></div><div></div><div></div><div></div><div></div><div></div><div></div><div></div><div></div><div></div><div></div><div>&lt;/</div></div></div></div></div></div>
--------------	-----------------	------------	--------------	--