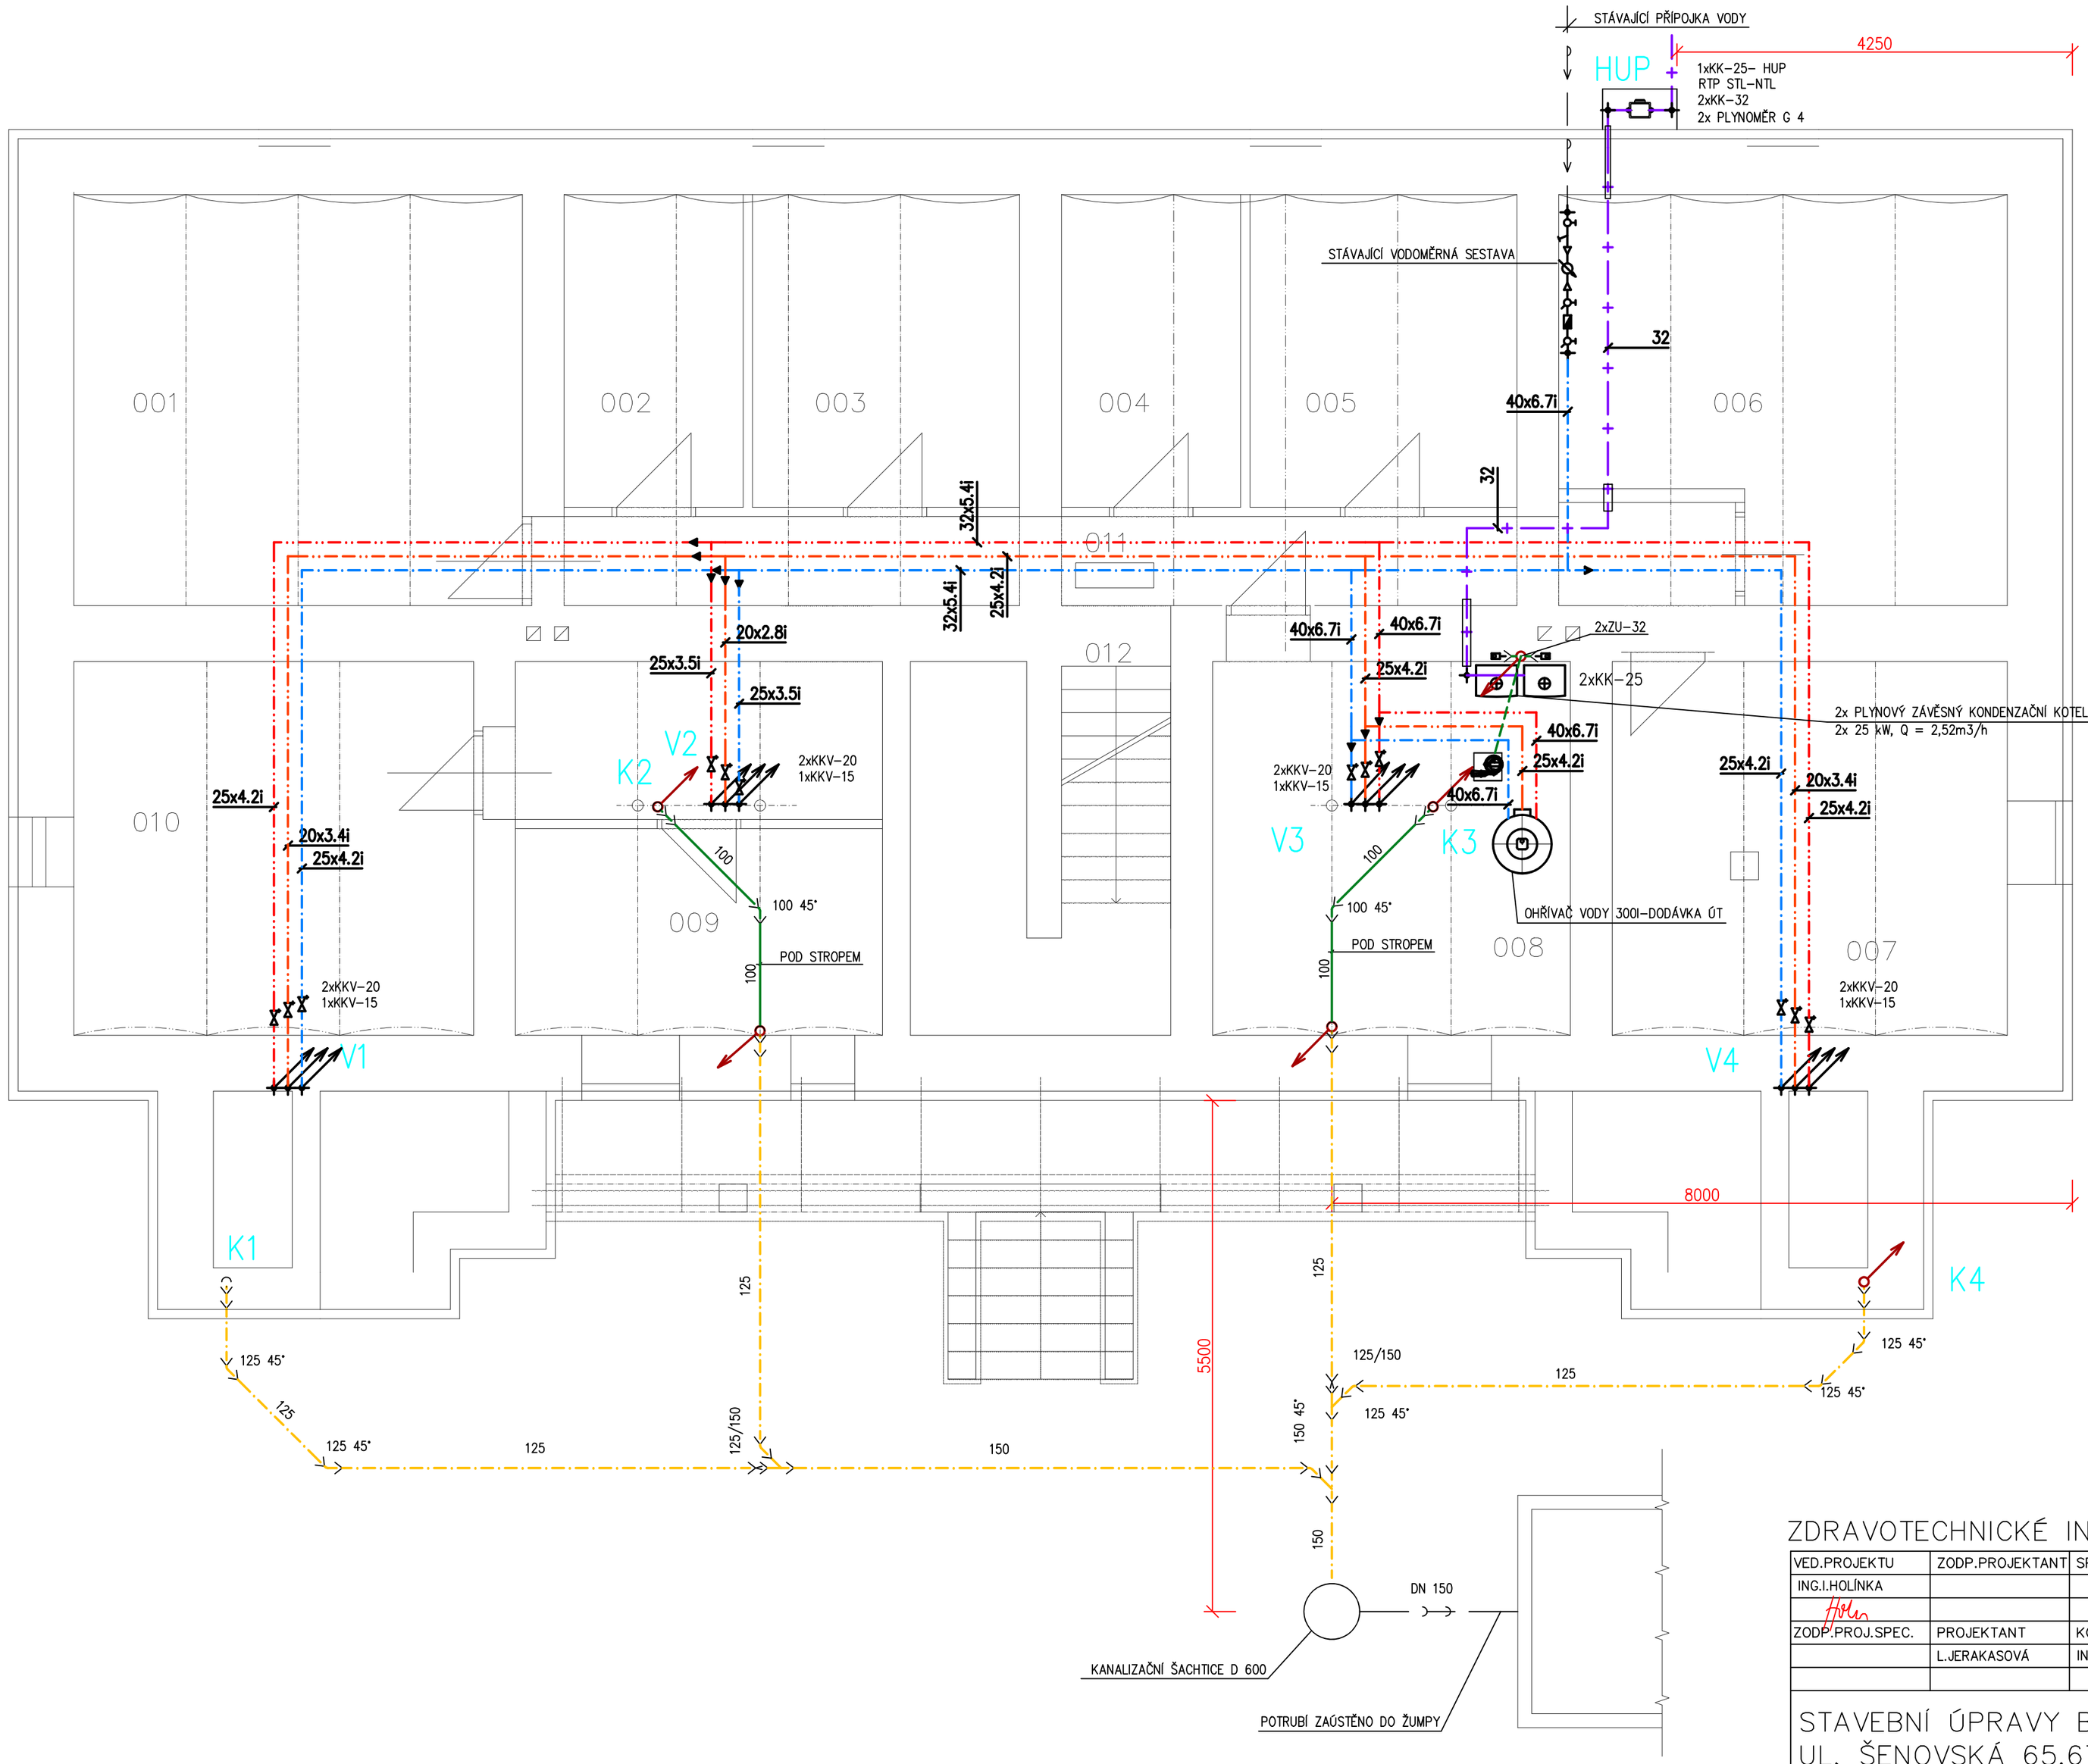

LEGENDA MÍSTNOSTI

Č.M	ÚČEL MÍSTNOSTI	PL. (M2)
001	SKLEPNÍ MÍSTNOST	21,41
002	SKLEPNÍ MÍSTNOST	6,48
003	SKLEPNÍ MÍSTNOST	9,67
004	SKLEPNÍ MÍSTNOST	6,48
005	SKLEPNÍ MÍSTNOST	9,67
006	NAPOJOVACÍ MÍSTNOST	18,83
007	SKLEPNÍ MÍSTNOST	17,01
008	KOTELNA	15,50
009	SKLEPNÍ MÍSTNOST	8,79
010	SKLEPNÍ MÍSTNOST	17,31
011	CHODBA	19,10
012	SCHODIŠTĚ	3,76

ZDRAVOTECHNICKÉ INSTALACE

VED.PROJEKTU	ZODP.PROJEKTANT	SPOLUAUTOR	MÍSTO STAVBY
ING.I.HOLÍNKA			ŠENOVSKÁ 65,67,69 SLEZSKÁ OSTRAVA
ZODP.PROJ.SPEC.	PROJEKTANT	KONTROLOVAL	INVESTOR
	L.JERAKASOVÁ	ING.I.HOLÍNKA	SM OSTRAVA MO SLEZSKÁ OSTRAVA

idea ateliér SPOL.S R.O.
INVESTICE · DESIGN · ARCHITEKTURA
UL.STRMÁ 12 709 00 OSTRAVA

STAVEBNÍ ÚPRAVY BYTOVÝCH DOMŮ UL. ŠENOVSKÁ 65,67,69

PŮDORYS 1.PP

FORMÁT	6A4
DATUM	KVĚTEN 2020
STUPEŇ P.D.	DPS
Z.ČÍSLO	24-5/17
MĚŘÍTKO	1:50
V.Č.	402