



Pomáhat a chránit

MĚSTSKÉ ŘEDITELSTVÍ POLICIE OSTRAVA

dopravní inspektorát



Č. j. KRPT-46974-1/ČJ-2020-070706

Ostrava 11. března 2020

Počet stran: 2

Idea Ateliér spol. s.r.o.
Strmá 12
Mariánské Hory

vyřizuje: M. Birtková

Stanovisko k dokumentaci "Modernizace BD č. 65, 67 a 69 ul. Šenovská" Slezská Ostrava


Policie České republiky, Dopravní inspektorát Městského ředitelství Policie Ostrava obdržel Vaší žádost o stanovisko k projektové dokumentaci "Modernizace bytových domů č. 65, 67 a 69 ul. Šenovská parc.č. 3964/1, 3965, 3966, 3967, 3968, 3969 a 3971 vše k.ú. Slezská Ostrava - pro územní a stavební povolení.

Součástí Vaší žádosti je technická zpráva, výkresová část a předchozí stanovisko PČR. Jako dotčený orgán Policie ČR, příslušný k uplatnění souhlasu dle § 10 odst. 1 a § 16 odst. 2b, zák.č. 13/1997Sb. pro územní a stavební řízení, včetně dohledu na bezpečnost a plynulost provozu na pozemních komunikacích, po prostudování a seznámení se s předloženými materiály k věci vydáváme a uvádíme:

s o u h l a s

- dodržení uvedených postupů z technické zprávy a vydaného souhlasu PČR
- pro samotnou realizaci předložit k odsouhlasení návrh dočasného dopr. značení /možno zhotovitel, včetně přípojek inženýrských sítí/
- při užití vegetačního krytu-dlažby na parkovací místa musí být zajištěno vyznačení jednotlivých parkovacích míst vodorovným dopr. značením
- umisťování a skladování materiálu stavby mimo dopravní prostor se zajištěním bezpečného průchodu
- předložení k odsouhlasení návrh svislého dopr. značení

Předloženým záměrem má dojít k modernizaci a estetizaci uvedených objektů, včetně vytvoření odstavných-parkovacích míst. V místě bude vytvořen vyznačený prostor pro odstavování vozidel, čímž bude uvolněn dopravní prostor pro přehlednost všem účastníkům provozu.

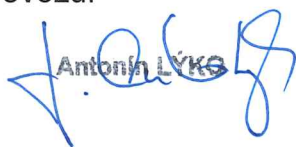

Antonín LYKŠ

Výstavní 117/55
703 49 Ostrava


Tel.: 974725258
Fax:
Email:
ID DS: n5hai7v

Zpracoval:
por. Bc. Antonín LÝKO
komisař

npor. Ing. Aleš Kořistka
vedoucí DI
z.r. por. Bc. Antonín LÝKO

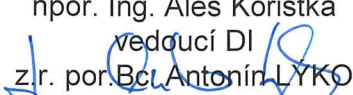

ŘEZ NAPOJENÍM NA KOMUNIKACI

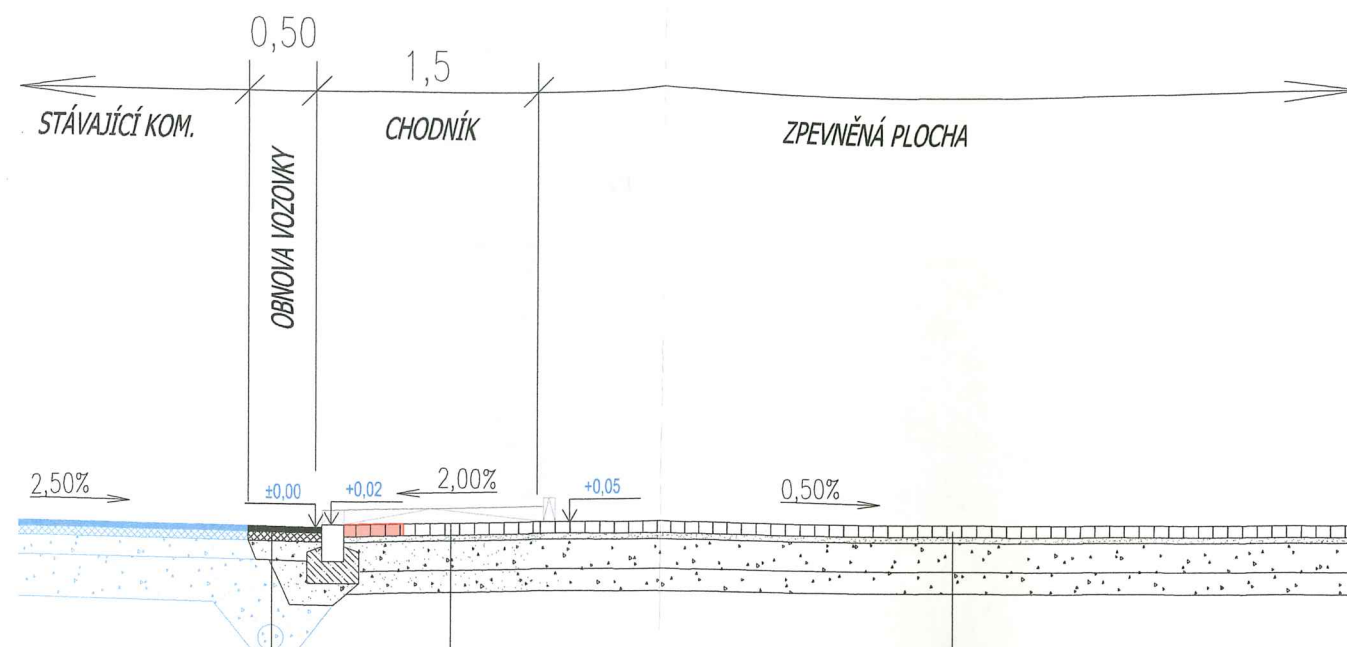

KONSTRUKCE VOZOVKY DLE TP 170, KATALOGOVÝ LIST D1-N-1-V-II

OBRUSNÁ VRSTVA	ACO 11+	40 MM	ČSN EN 13108-1
SPOJOVACÍ POSTŘÍK	PS-EP	0,35 KG/M ²	ČSN 73 6129
PODKLADNÍ VRSTVA	ACP 16+	60 MM	ČSN EN 13108-1
SPOJOVACÍ POSTŘÍK	PS-EP	0,50 KG/M ²	ČSN 73 6129
PODKLADNÍ VRSTVA	MZK 0/32	150 MM	ČSN 73 6126-1
OCHRANNÁ VRSTVA	ŠD 0/32	250 MM	ČSN 73 6126-1

CELKEM 500 MM

KONSTRUKCE VOZOVKY DLE TP 170, KATALOGOVÝ LIST D1-D-3-V-II

DLAŽBA	DL	80 MM	ČSN 73 6123-1
KLADEČÍ VRSTVA Z DK 4/8 MM	L	40 MM	ČSN EN 13242+A1
MECHANICKY ZPEVNĚNÉ KAMENIVO	MZK	150 MM	ČSN 73 6126-1
ŠTĚRKODRŤ	ŠD 0/32	200 MM	ČSN 73 6126-1

CELKEM 470 MM

Policie České republiky
Městské ředitelství policie Ostrava
Dopravní inspektorát
Výstavní 117/55
703 00 OSTRAVA

Odsouhlasená příloha 3
k č. j. KRPT- 46974/ 21. 2020

pro potřeby:

por. Bc. Antonín Lysko

POZNÁMKA K NNK:

-DÉLKY ROZHLEDŮ NA SJEZDECH JSOU ŘEŠENY DLE 73 6110, KDE SE UVÁDÍ PRO 50KM/H
DÉLKA ROZHLEDU 35 M.

-V ROZHLEDOVÝCH POLÍCH NEBUDOU UMÍSTĚNY ŽÁDNÉ PŘEKÁŽKY DEFINOVANÉ DLE ČSN 73 6110

-ODVODNĚNÍ SJEZDU JE ŘEŠENO TAK, ABY NEDOCHÁZELO KE STÉKÁNÍ VODY NA VEŘEJNOU
KOMUNIKAČNÍ SÍŤ - TO JE ZABEZPEČENO ODVRÁCENÝM SKLONEM ZPEVNĚNÉ PLOCHY OD
KOMUNIKACE, RESP. OD CHODNÍKU A VODY JSOU SVEDENY DO ULIČNÍCH VPUSTÍ UMÍSTĚNÝCH NA
TĚCHTO PLOCHÁCH.

VED.PROJEKTU	ZODP.PROJEKTANT	SPOLUAUTOR	MÍSTO STAVBY
ING.I.HOLINKA	ING.R.ŽVAK		ŠENOVSKÁ 65,67,69 SLEZSKÁ OSTRAVA
ZODP.PROJ.SPEC.	PROJEKTANT	KONTROLOVAL	INVESTOR
	ING.R.ŽVAK	ING.I.HOLINKA	STAT. MĚSTO OSTRAVA MO SLEZSKÁ OSTRAVA


MODERNIZACE BYTOVÝCH DOMŮ UL. ŠENOVSKÁ 65,67 a 69

SO 04-ZPEVNĚNÉ PLOCHY

NAPOJENÍ NA KOMUNIKACI

idea
ateliér SPOL.S R.O.
INVESTICE · DESIGN · ARCHITEKTURA
UL.STRMÁ 12 709 00 OSTRAVA

FORMÁT	A3
DATUM	LEDEN 2020
STUPEŇ P.D.	DUR
Z.ČÍSLO	24-5/17
MĚŘÍTKO	ČÍSLO VÝKRESU
1: 50	405

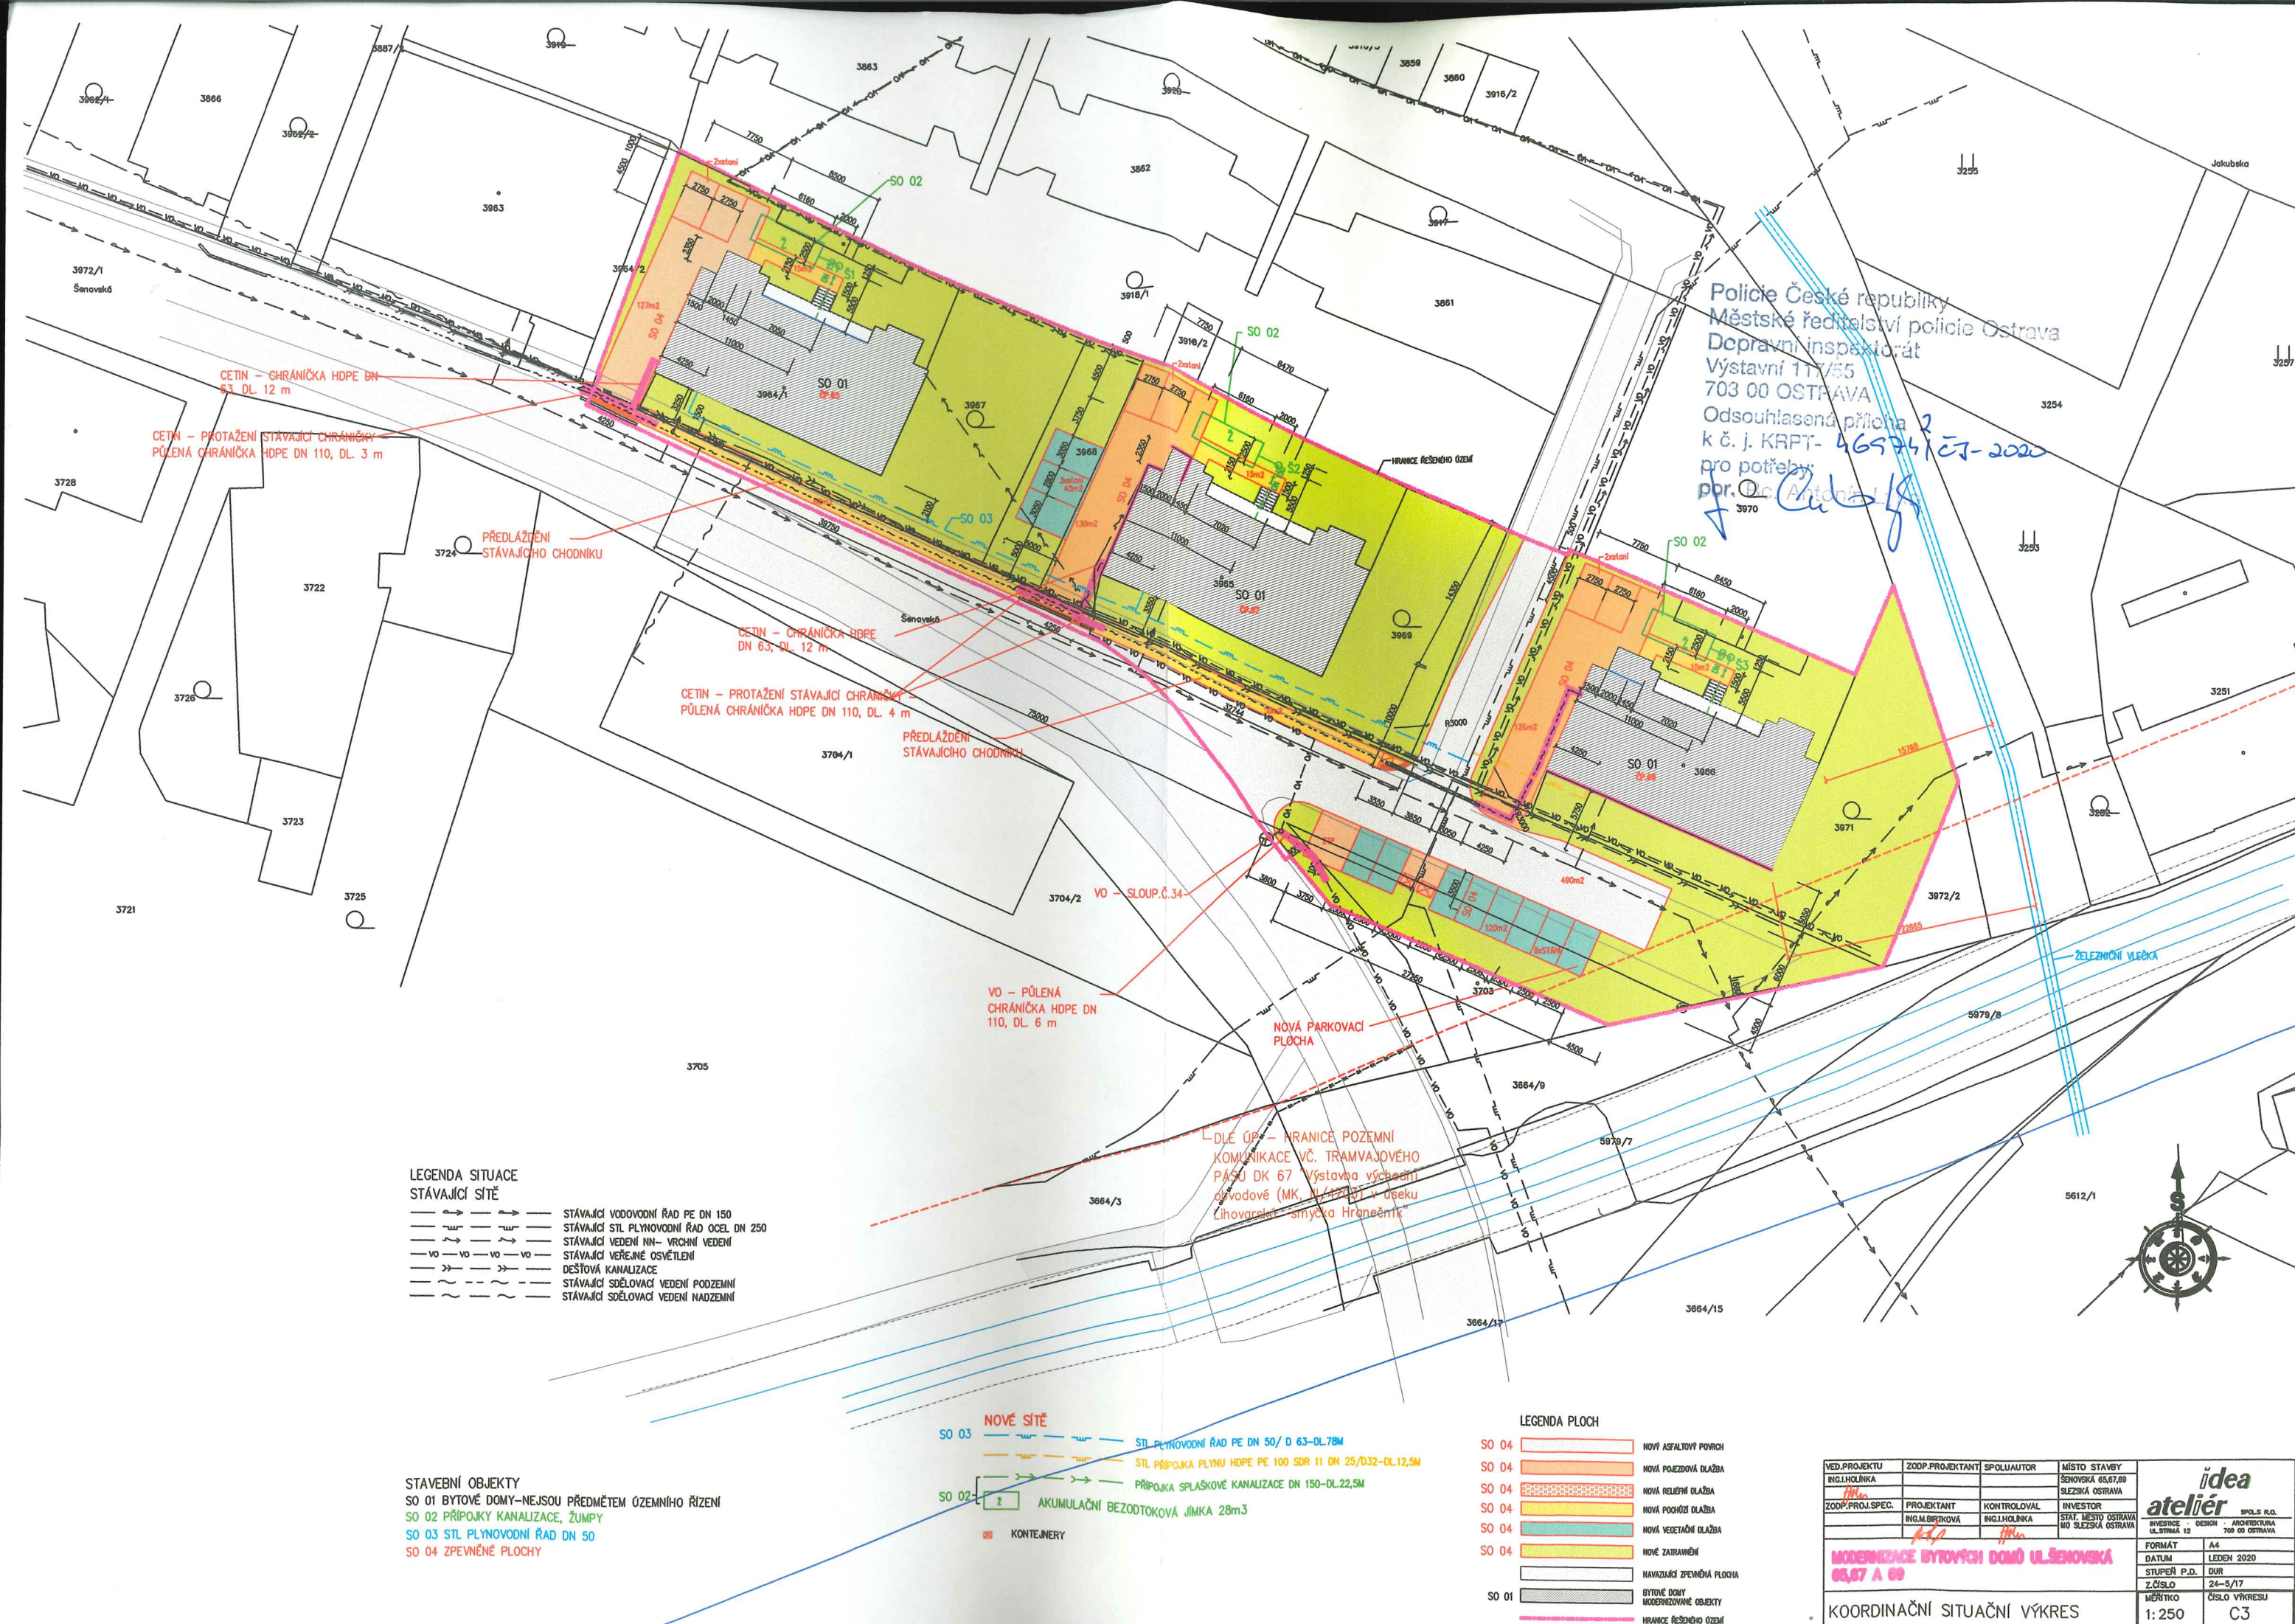


Policie České republiky
Městské ředitelství policie Ostrava
Dopravní inspektorát
Výstavní 111/55
703 00 OSTRAVA
Odsouhlasená příloha 2
k č. j. KRPT- 46574/ČJ-2020
pro potřebu
por. O. Antonín

- LEGENDA SITUACE
STÁVAJÍCÍ SÍŤ
- — — — — STÁVAJÍCÍ VODOVODNÍ ŘÁD PE DN 150
 - — — — — STÁVAJÍCÍ STL PLYNOVODNÍ ŘÁD OCEL DN 250
 - — — — — STÁVAJÍCÍ VEDENÍ NN- VRCHNÍ VEDENÍ
 - — — — — STÁVAJÍCÍ VEŘEJNÉ OSVĚTLENÍ
 - — — — — DEŠŤOVÁ KANALIZACE
 - — — — — STÁVAJÍCÍ SDOLOVACÍ VEDENÍ PODZEMNÍ
 - — — — — STÁVAJÍCÍ SDOLOVACÍ VEDENÍ NADZEMNÍ


- STAVEBNÍ OBJEKTY
- SO 01 BYTOVÉ DOMY-NEJSOU PŘEDMĚTEM ÚZEMNÍHO ŘÍZENÍ
 - SO 02 PŘÍPOJKY KANALIZACE, ŽUMPY
 - SO 03 STL PLYNOVODNÍ ŘÁD DN 50
 - SO 04 ZPEVNĚNÉ PLOCHY

- NOVÉ SÍŤ
- SO 03 STL PLYNOVODNÍ ŘÁD PE DN 50/ D 63-DL.78M
 - SO 02 STL PŘÍPOJKA PLYNU HDPE PE 100 SDR 11 DN 25/D32-DL.12,5M
 - SO 02 PŘÍPOJKA SPLAŠKOVÉ KANALIZACE DN 150-DL.22,5M
 - AKUMULAČNÍ BEZODŤOVÁ JIMKA 28m3
 - KONTEJNERY

- LEGENDA PLOCH
- SO 04 NOVÝ ASFALTOVÝ POKRYV
 - SO 04 NOVÁ POJEZDOVÁ DLAŽBA
 - SO 04 NOVÁ RELIÉFNÍ DLAŽBA
 - SO 04 NOVÁ POCHŮZÍ DLAŽBA
 - SO 04 NOVÁ VEGETAČNÍ DLAŽBA
 - SO 04 NOVÉ ZATRAVNĚNÍ
 - NAVAZUJÍCÍ ZPEVNĚNÁ PLOCHA
 - SO 01 BYTOVÉ DOMY
MODERNIZOVANÉ OBJEKTY
 - HRANICE ŘEŠENÉHO ÚZEMÍ

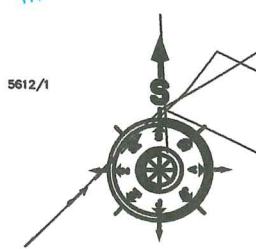

VED.PROJEKTU	ZODP.PROJEKTANT	SPOLIAUTOR	MÍSTO STAVBY	idea atelier SPOL.S.R.O.
INGL.HOLÍČKA	INGL.HOLÍČKA	INGL.HOLÍČKA	ŠENOVSKÁ 65,67,69 SLEZSKÁ OSTRAVA	
ZODP.PROJ.SPEC.	PROJEKTANT	KONTROLOVAL	INVESTOR	FORMÁT
INGL.BITKOVÁ	INGL.HOLÍČKA	INGL.HOLÍČKA	STAT. MÍSTO OSTRAVA MÍSTO SLEZSKÁ OSTRAVA	A4
MODERNIZACE BYTOVÝCH DOMŮ UL.ŠENOVSKÁ 65,67 A 69				DATUM
KOORDINAČNÍ SITUAČNÍ VÝKRES				LEDEN 2020
				STUPEŇ P.D.
				DUR
				Z.ČÍSLO
				24-5/17
				MĚŘÍTKO
				ČÍSLO VÝKRESU
				1:250
				C3

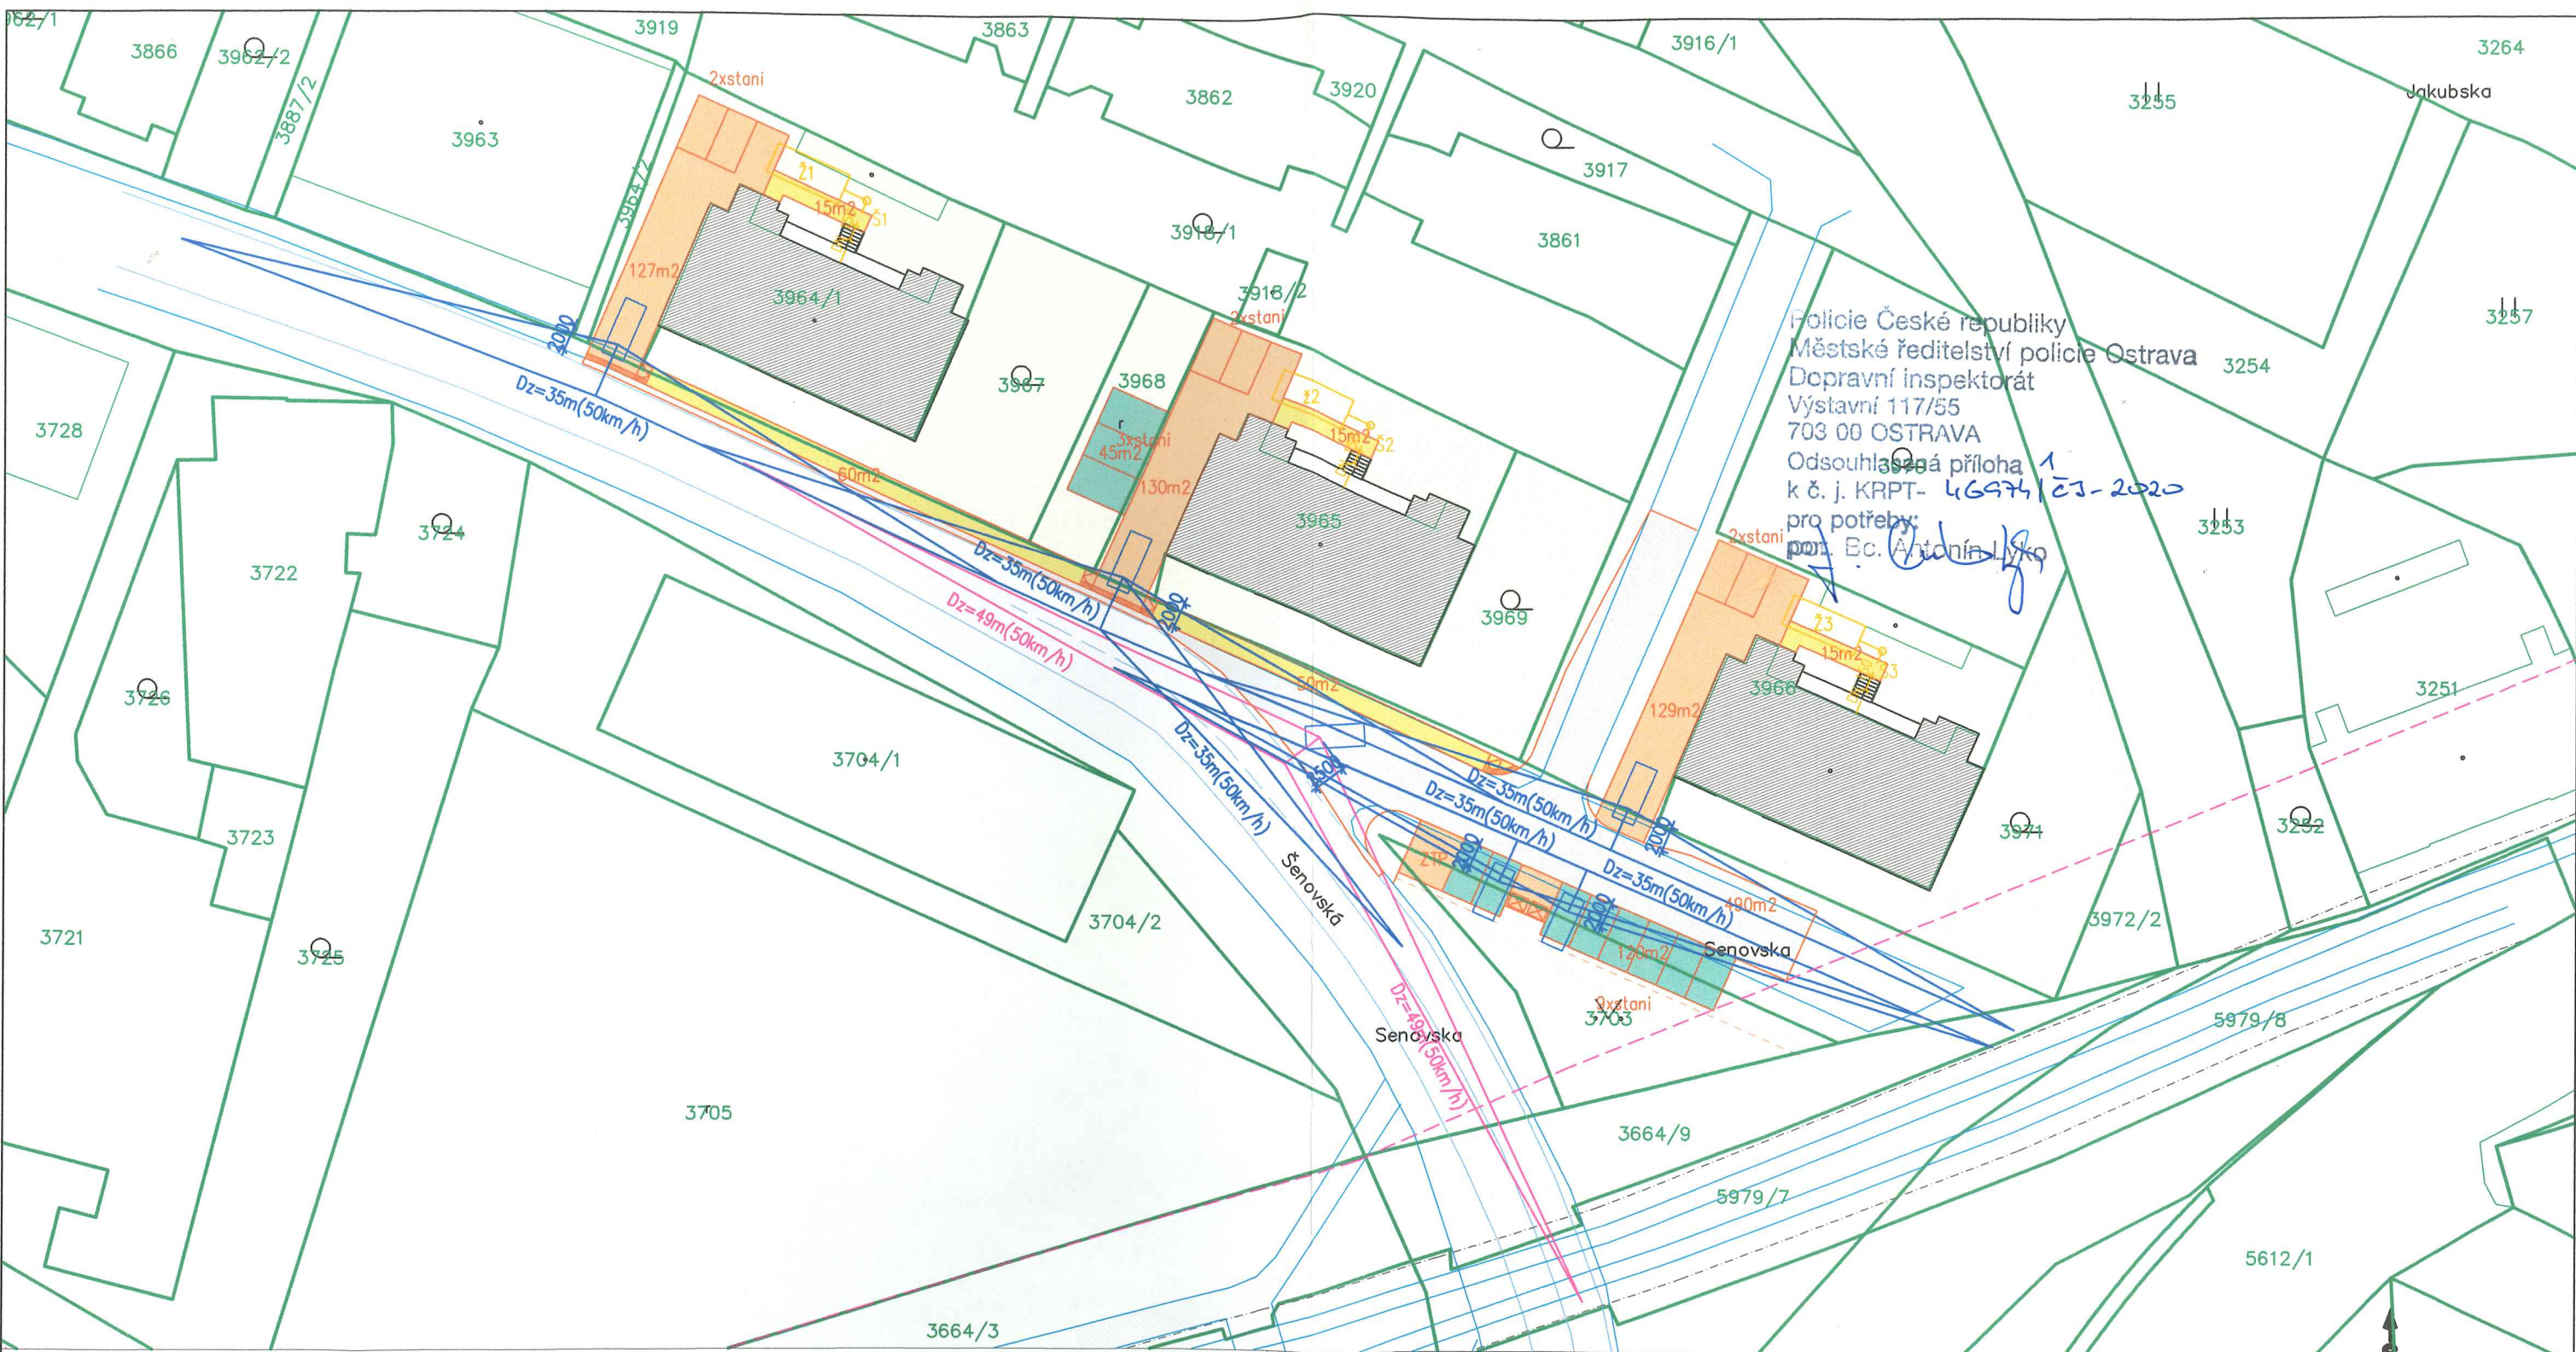

Policie České republiky
Městské ředitelství policie Ostrava
Dopravní inspektorát
Výstavní 117/55
703 00 OSTRAVA
Odsouhlasená příloha 1
k č. j. KRPT- 46974/23-2020
pro potřeby:
por. Bc. Antonín Lyko

LEGENDA SITUACE STÁVAJÍCÍ SÍŤ

- P — P — STÁVAJÍCÍ VODOVODNÍ ŘAD PE DN 150
- P — P — STÁVAJÍCÍ STL PLYNOVODNÍ ŘAD OCEL DN 250
- P — P — STÁVAJÍCÍ VEDENÍ NN- VRCHNÍ VEDENÍ
- VO — VO — VO — STÁVAJÍCÍ VEŘEJNÉ OSVĚTLENÍ
- P — P — KANALIZACE
- P — P — STÁVAJÍCÍ SDĚLOVACÍ VEDENÍ PODZEMNÍ
- P — P — STÁVAJÍCÍ SDĚLOVACÍ VEDENÍ NADZEMNÍ

NOVÉ SÍŤ

- P — P — STL PŘÍPOJKA PLYNU HDPE PE 100 SDR 11 DN 25/032-12,5m
- P — P — PŘÍPOJKA SPLAŠKOVÉ KANALIZACE

2 AKUMULAČNÍ BEZODTOKOVÁ JÍMKA 24m³

LEGENDA PLOCH

- NOVÝ ASFALTOVÝ POVRCH
- NOVÁ POJEZDOVÁ DLAŽBA
- NOVÁ POCHŮZÍ DLAŽBA
- NOVÁ VEGETAČNÍ DLAŽBA
- NOVÁ RELIÉFNÍ DLAŽBA
- NOVÉ ZATRAVNĚNÍ
- NAVAZUJÍCÍ ZPEVNĚNÁ PLOCHA
- BYTOVÉ DOMY

VED.PROJEKTU	ZODP.PROJEKTANT	SPOLUAUTOR	MÍSTO STAVBY	<div><div><div>idea</div><div>ateliér</div><div>SPOL.S R.O.</div></div><div>INVESTICE · DESIGN · ARCHITEKTURA</div><div>UL.STRMÁ 12 709 00 OSTRAVA</div></div>	
ING.I.HOLINKA	ING.R.ŽVAK		ŠENOVSKÁ 65,67,69		
			SLEZSKÁ OSTRAVA		
ZODP.PROJ.SPEC.	PROJEKTANT	KONTROLOVAL	INVESTOR		
	ING.R.ŽVAK	ING.I.HOLINKA	STAT. MĚSTO OSTRAVA MO SLEZSKÁ OSTRAVA		
MODERNIZACE BYTOVÝCH DOMŮ UL. ŠENOVSKÁ 65,67 a 69 SO 04-ZPEVNĚNÉ PLOCHY				FORMÁT	A3
ROZHLEDOVÉ POMĚRY				DATUM	LEDEN 2020
				STUPEŇ P.D.	DUR
				Z.ČÍSLO	24-5/17
				MĚŘITKO	ČÍSLO VÝKRESU
				1: 500	404