


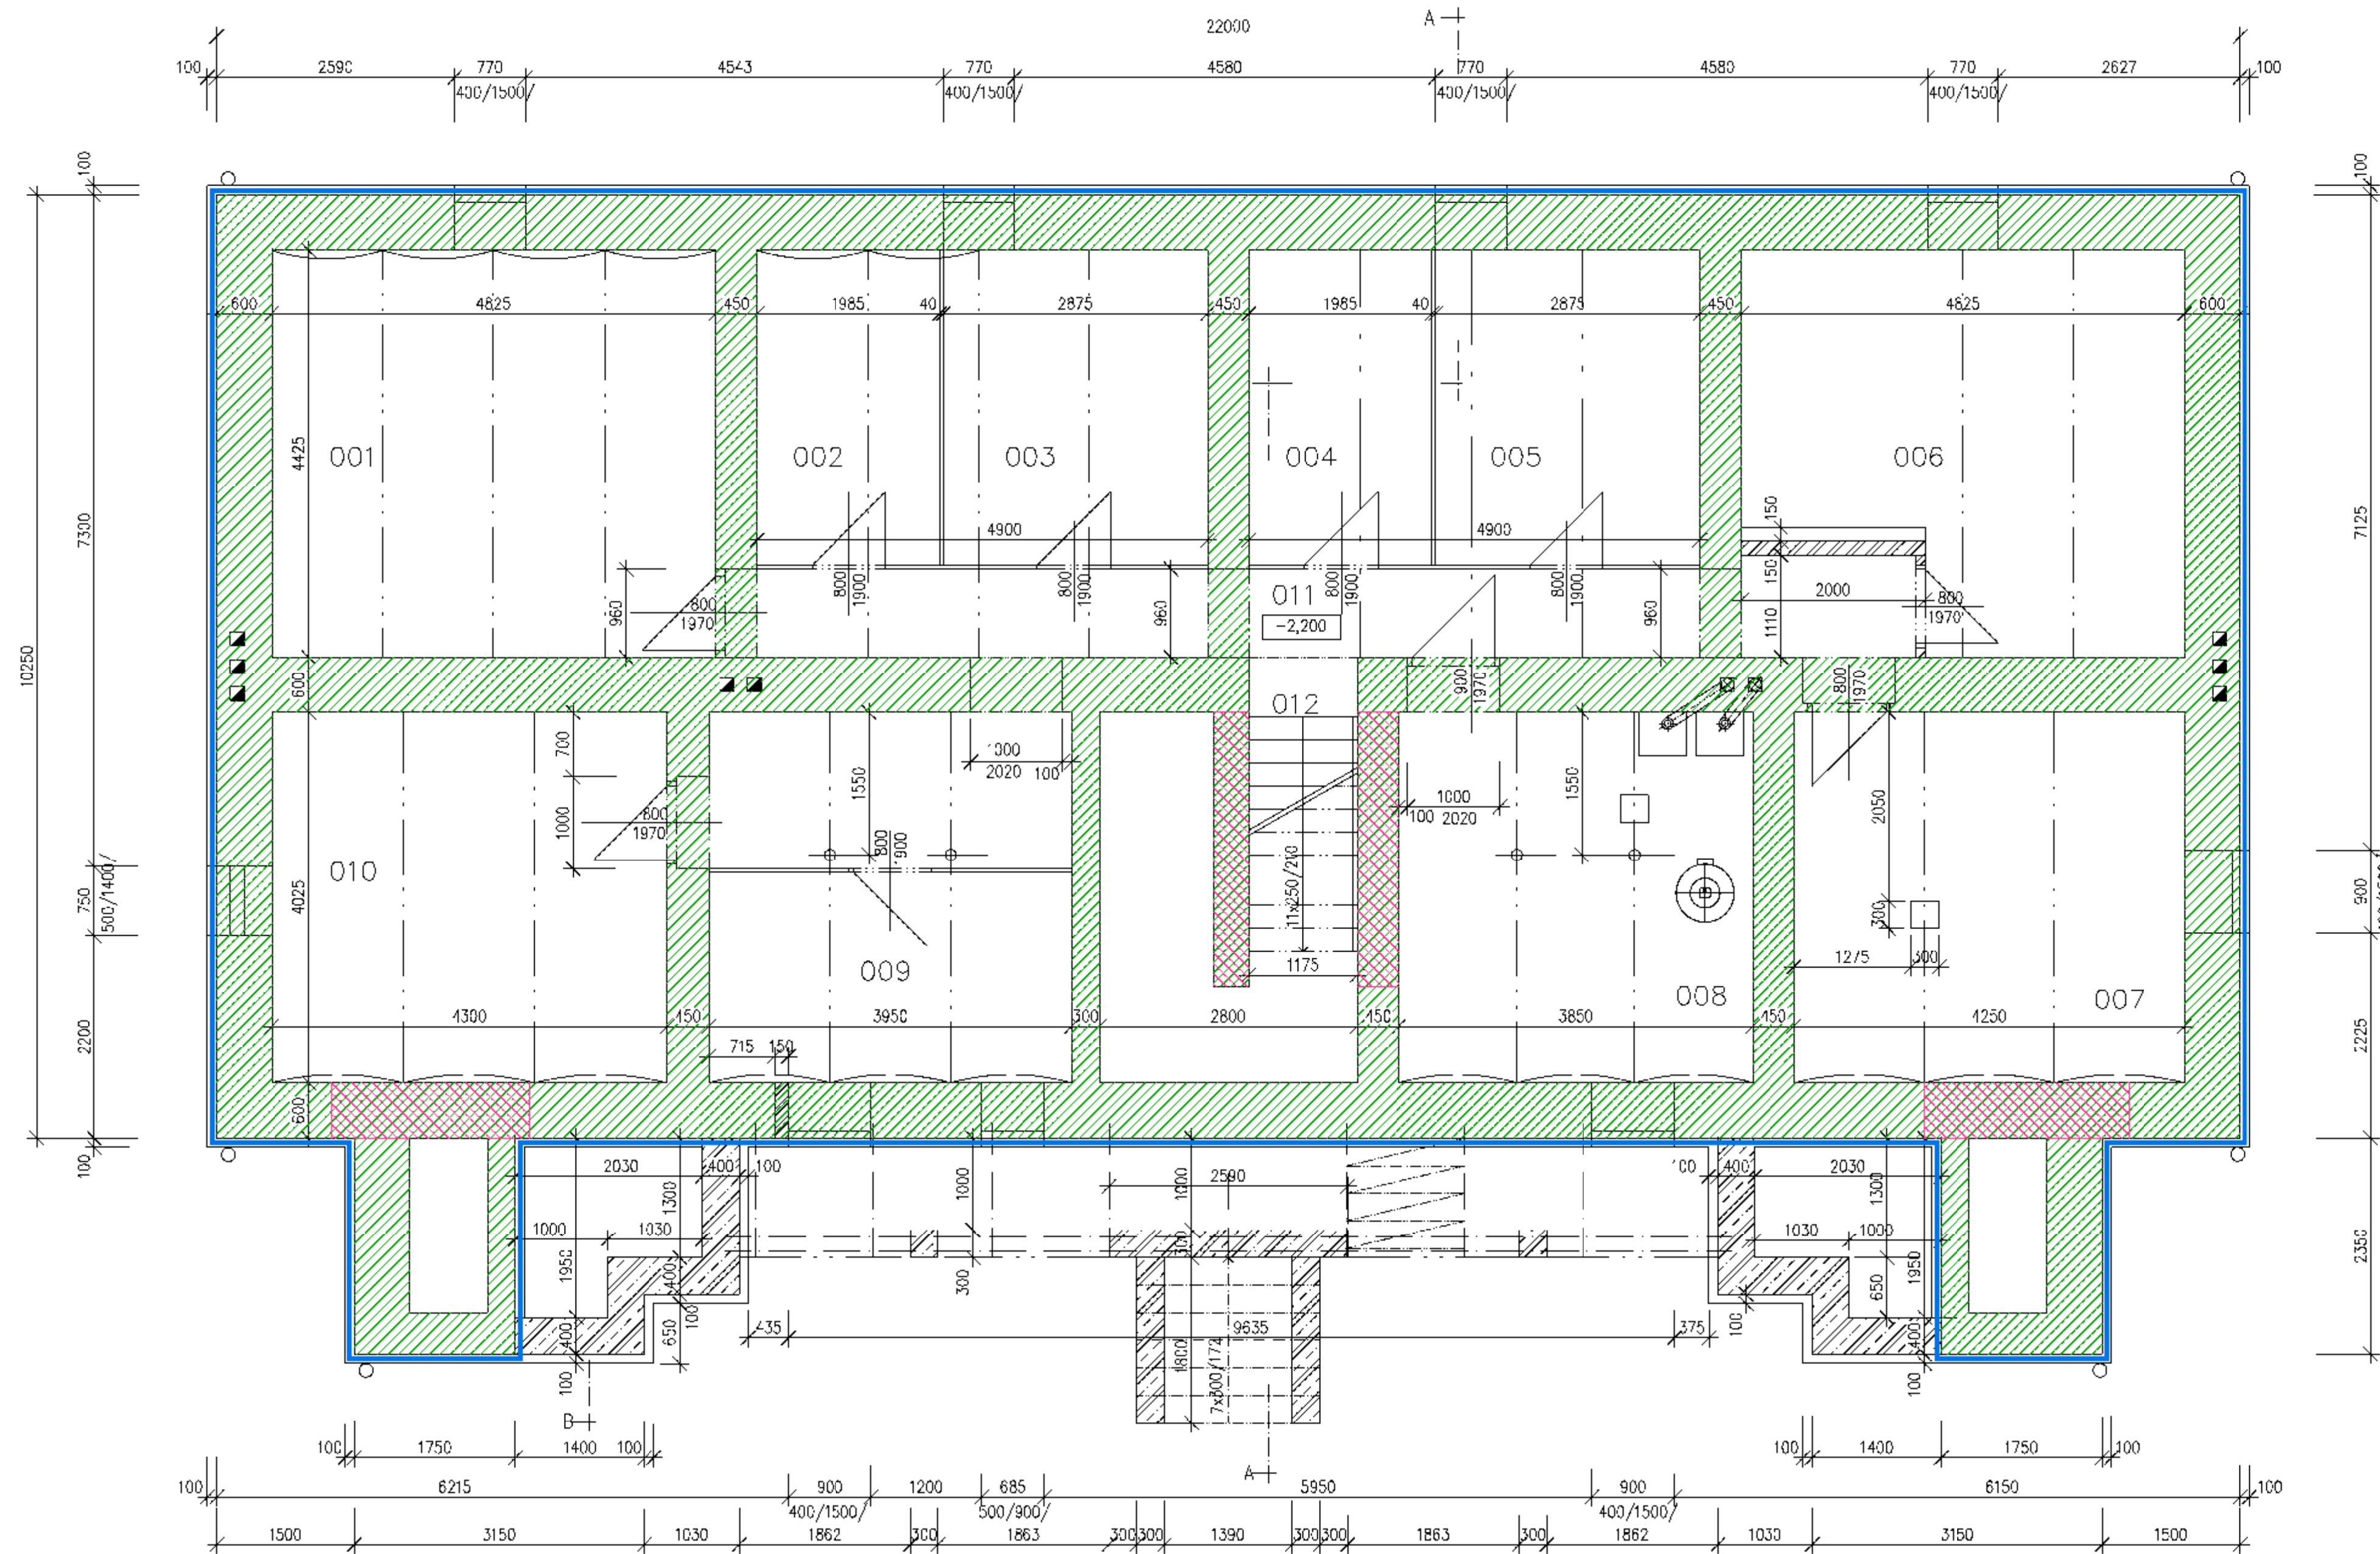

LEGENDA MÍSTNOSTÍ

Č.M	ÚČEL MÍSTNOSTI	PL. (M2)	POD_AHA	STĚNY	STROP	OBKLADY
001	SKLEPNÍ MÍSTNOST	21,41	ŽETON	ŠO	ŠO	
002	SKLEPNÍ MÍSTNOST	6,48	ŽETON	ŠO	ŠO	
003	SKLEPNÍ MÍSTNOST	9,67	ŽETON	ŠO	ŠO	
004	SKLEPNÍ MÍSTNOST	6,48	ŽETON	ŠO	ŠO	
005	SKI FPNÍ MÍSTNOST	9,67	ŽETON	ŠO	ŠO	
006	NAPOJOVACÍ MÍSTNOST	18,83	ŽETON	ŠO	ŠO	
007	SKLEPNÍ MÍSTNOST	17,01	ŽETON	ŠO	ŠO	
008	KOTELNA	15,50	ČD	ŠO	ŠO	
009	SKLEPNÍ MÍSTNOST-ÚKLID	8,79	ŽETON	ŠO	ŠO	
010	SKLEPNÍ MÍSTNOST	17,31	ŽETON	ŠO	ŠO	
011	CHODBA	19,10	ŽETON	ŠO	ŠO	
012	SCHODIŠTĚ	3,76	ŽETON	ŠO	ŠO	

POPIS SANACE

1. OSVODOVÉ ZDÍVO Z VENKOVNÍ STRANY NAC ÚROVNÍ PODLAH, PRŮMĚR VRTŮ OD 12 mm, ROZTEČ 10 – 12 cm
spotřeba 1,5 l/m2 průřezu zdiva, certifikovaná účinnost do 95% vlhkosti zdiva
1. OSVODOVÉ ZDÍVO Z VENKOVNÍ STRANY NAC ÚROVNÍ PODLAH, PRŮMĚR VRTŮ OD 12 mm, ROZTEČ 10 – 12 cm
spotřeba 1,5 l/m2 průřezu zdiva, certifikovaná účinnost do 95% vlhkosti zdiva
2. MINERÁLNÍ IZOLACE V PÁSU S INJEKTÁŽÍ
rozsah: osvodové zdivo v pásu 0,4 m od spodní strany základu,
v injektované zóně – srovnání podkladu těsnící sanační rychleutluhující maltou, spotřeba cca 8 kg/m2
– sanační nátěr sulfátostálý difuzní ve skladbě: penetrace proti solím, spotřeba 0,1 kg/m2
sanační nátěr/pačok, spotřeba 2,0 kg/m2
3. MINERÁLNÍ IZOLACE V ÚROVNÍ TERÉNU
rozsah: osvodové zdivo v pásu 0,15 – 140,4 m vzhledem k terénu,
srovnání podkladu sanační maltou se sníženou alkalititou
– sanační nátěr sulfátostálý difuzní ve skladbě: penetrace proti solím, spotřeba 0,1 kg/m2
sanační nátěr/pačok, spotřeba 3,2 kg/m2
4. PLOŠNÁ IZOLACE STĚN ŽIVIČNÁ
rozsah: osvodové zdivo od úrovně ZS po terén – srovnání zdiva sanační maltou Dichtspachtel, spotřeba cca 8 kg/m2
penetrace ředěná 1:1 vccou, spotřeba 0,1 kg/m2
stěrka živичná dvousložková, plněná pryžovým granulátem, spotřeba 4,0 kg/m2
5. OCHRANNÁ A DRENÁŽNÍ FÓLIE
rozsah: na svislou živичnou izolaci od terénu po dno výkopu s malým přesahem cca 40cm šikmo od stavby
třívrstvá ochranná a drenážní fólie, spotřeba 1,1 m2/m2 – systémová látka

±0,000=ÚROVEŇ PODLAHY 1.NP
D.1.1 ARCHITEKTONCKO STAVEBNÍ ŘEŠENÍ

VED.PROJEKTU	ZODP.PROJEKTANT	SPOLUAUTOR	MÍSTO STAVBY
ING.J.HOLNKA			ŠENOVSKÁ 65,67,69 SLEZSKÁ OSTRAVA
ZODP.PROJ.SPEC.	PROJEKTANT	KONTROLOVAL	INVESTOR
	ING.M.BÍRTKOVÁ	ING.J.HOLNKA	SM OSTRAVA MO SLEZSKÁ OSTRAVA

STAVEBNÍ ÚPRAVY BYTOVÝCH DOMŮ
UL.ŠENOVSKÁ 65,67 A 69
– SO 01 BYTOVÉ DOMY

PŮDORYS 1.PP–SCHÉMA SANACE

idea atelier SPOL.S R.O.	
INVESTICE	DESIGN
ARCHITEKTURA	UL.STRMÁ 12
FORMÁT	6A4
DATUM	KVĚTEN 2020
STUPEŇ P.D.	DPS
Z.ČÍSLO	24–5/17
MĚŘÍTKO	V.Č.
1:50	10X