


SITUACE - ROZHLEDOVÉ POMĚRY, M 1:200

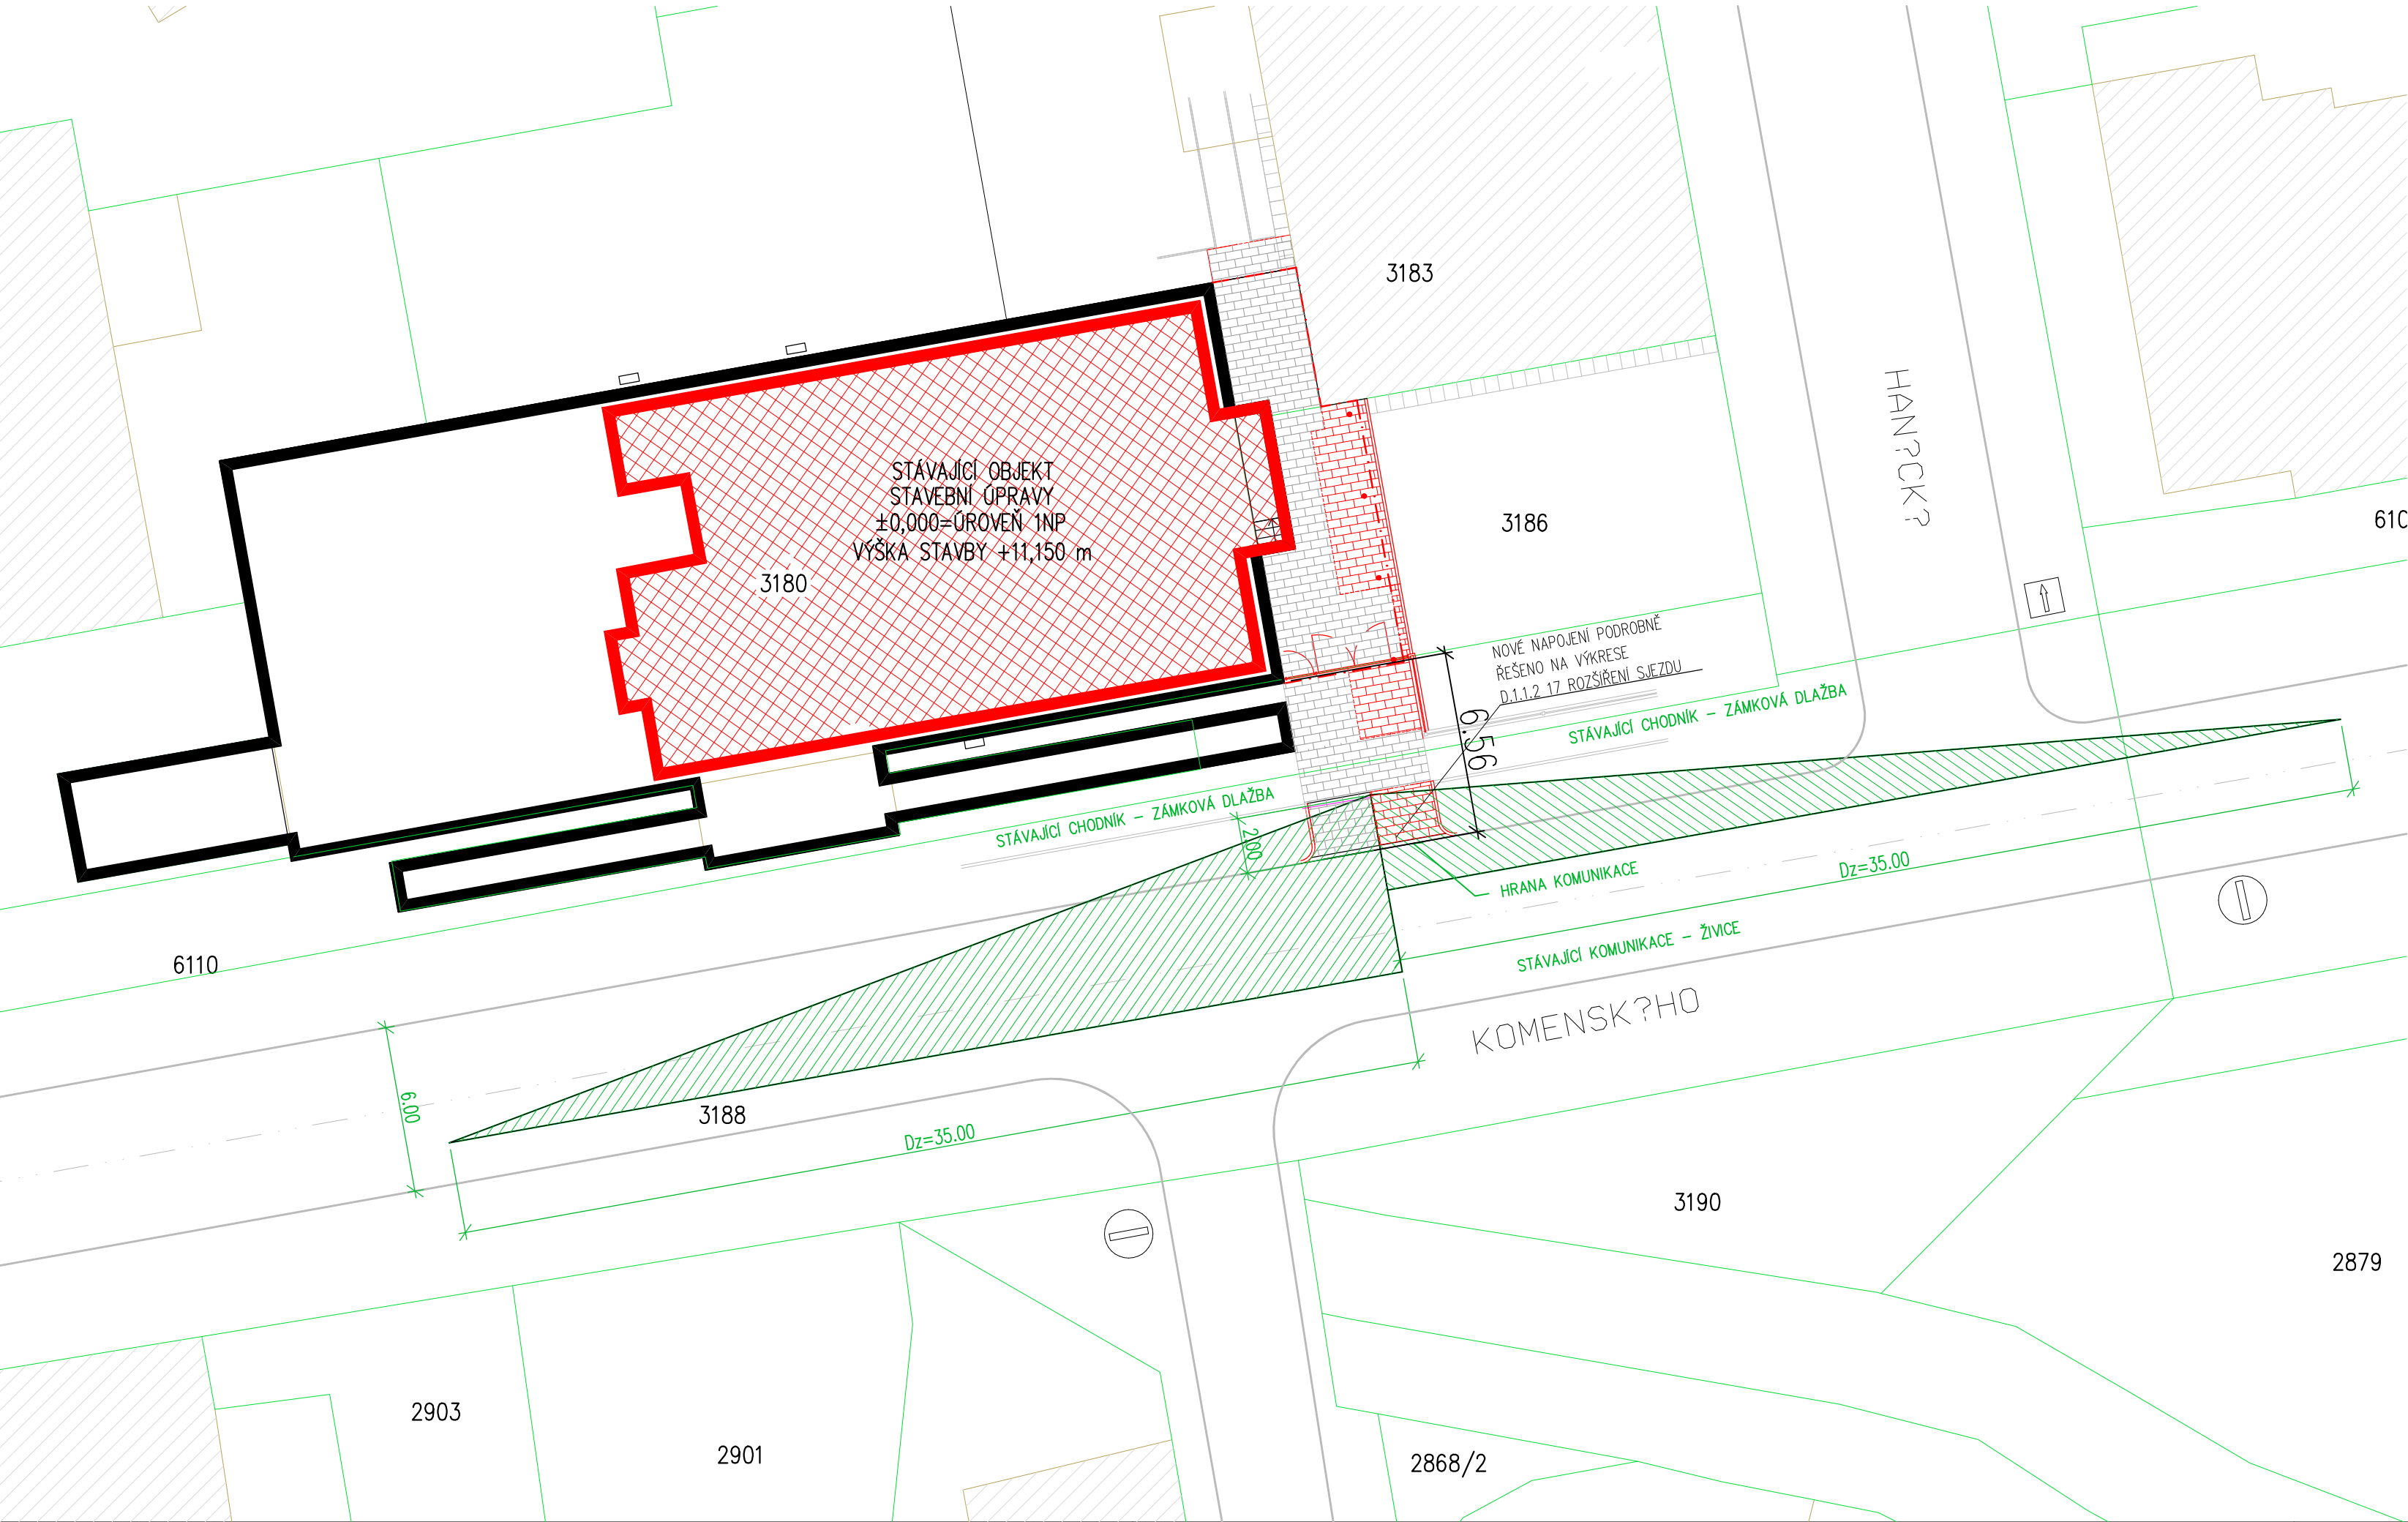


LEGENDA PLOCH, OSTATNÍ

- STÁVAJÍCÍ OBJEKT
- STAVEBNÍ ÚPRAVY
- NADZEMNÍ KONSTRUKCE
- STÁVAJÍCÍ ZÁSTAVBA
- ZPEVNĚNÉ PLOCHY UPRAVENÉ
- ZPEVNĚNÉ POLOCHY NOVÉ
- ROZHLEDOVÉ TROJÚHELNÍKY DLE ČSN 736110 PRO NÁVRHOVOU RYCHLOST 50km/h A DÉLKU ROZHLEDU PRO ZASTAVENÍ 35m
- HRANICE PARCEL
- VNITŘNÍ POZEMKOVÁ HRANICE

POZNÁMKA

- SJEZD Z KOMUNIKACE JE NAVRŽEN DLE ČSN 73 6110
- SJEZD BUDE NAPOJEN NA MÍSTNÍ KOMUNIKACI (DVA PRUHY, ŠÍŘKA KOMUNIKACE 6,00 M)
- ROZHLEDOVÝ TROJÚHELNÍK JE STANOVEN DLE ČLÁNKU 12.7 ČSN 73 6110
- DÉLKA ROZHLEDU PRO ZASTAVENÍ (Dz) JE DLE VÝŠE UVEDENÉ NORMY STANOVENA NA 35 m (DOVOLENÁ RYCHLOST 50km/h)
- V PLOŠE ROZHLEDOVÉHO TROJÚHELNÍKU SE NEVYSKYTUJÍ ŽÁDNÉ PŘEKÁŽKY >0,7 m NAD ÚROVNÍ JÍZDNÍHO PRUHU (SJEZDU)

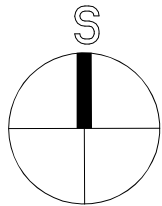

± 0,000 = ÚROVEŇ 1. PODLAŽÍ

PROJEKTOVÁ DOKUMENTACE PRO SPOLEČNÉ POVOLENÍ DLE vyhl. č. 499/2006 Sb., VE ZNĚNÍ vyhl. č. 62/2013 Sb. a č. 405/2017 Sb.

DOKUMENTACE JE ZPRACOVÁNA V PODROBNOSTI PROVÁDĚČÍHO PROJEKTU. NENAHRAZUJE V PLNÉM ROZSAHU PROJEKTOVOU DOKUMENTACI PRO PROVÁDĚNÍ STAVBY.

ČÍSLO REVIZE:	
R01 – 06/2025	DĚLENÍ ZÁMĚRU NA 2 ETAPY
	VČETNĚ ÚPRAVY VÝKRESU

AUTOR NÁVRHU:	maspartí s.r.o.	
ZODP.PROJEKTANT:	ING. JIŘÍ GROHMANN	
VIYPRACOVAL:	MILOSLAVA KOUTNÁ	
STUPEŇ:	DOKUMENTACE PRO SPOLEČNÉ POVOLENÍ (DUR+DSP/DPS)	
MÍSTO:	POZEMEK parc.č.3180, 3183, 3186, 3188, 6110, k.ú.ŠTERNBERK [763527]	
INVESTOR:	Město Šternberk, Horní náměstí 78/16, 785 01 Šternberk	
AKCE:	SÍDL0 SOCIÁLNÍ SLUŽBY ŠTERNBERK, KOMENSKÉHO 388/40 - STAVEBNÍ ÚPRAVY	
ČÁST:	SITUÁČNÍ VÝKRESY	
VÝKRES:	SITUACE - ROZHLEDOVÉ POMĚRY	

e info@groberproject.cz	Tovární 1059/41	
w www.groberproject.cz	779 00 Olomouc	
m +420 776 577 933	IČ: 05410029	
FORMÁT:	3 A4 (630x297mm)	
DATUM:	11/2022	PARÉ:
MĚŘITKO:	1:200	
OZN.ČÁSTI:	VÝKRES:	C. 04-R01

TENTO DOKUMENT JE DUŠEVNÍM VLASTNICTVÍM FIRMY GROBER PROJECT, s.r.o. BEZ JEJÍHO SOUHLASU NESMÍ BÝT VOLNĚ REPRODUKOVÁN, KOPIROVÁN NEBO ZPŘÍSTUPNĚN TŘETÍM OSOBÁM NEBO FIRMÁM.