



II. ETAPA

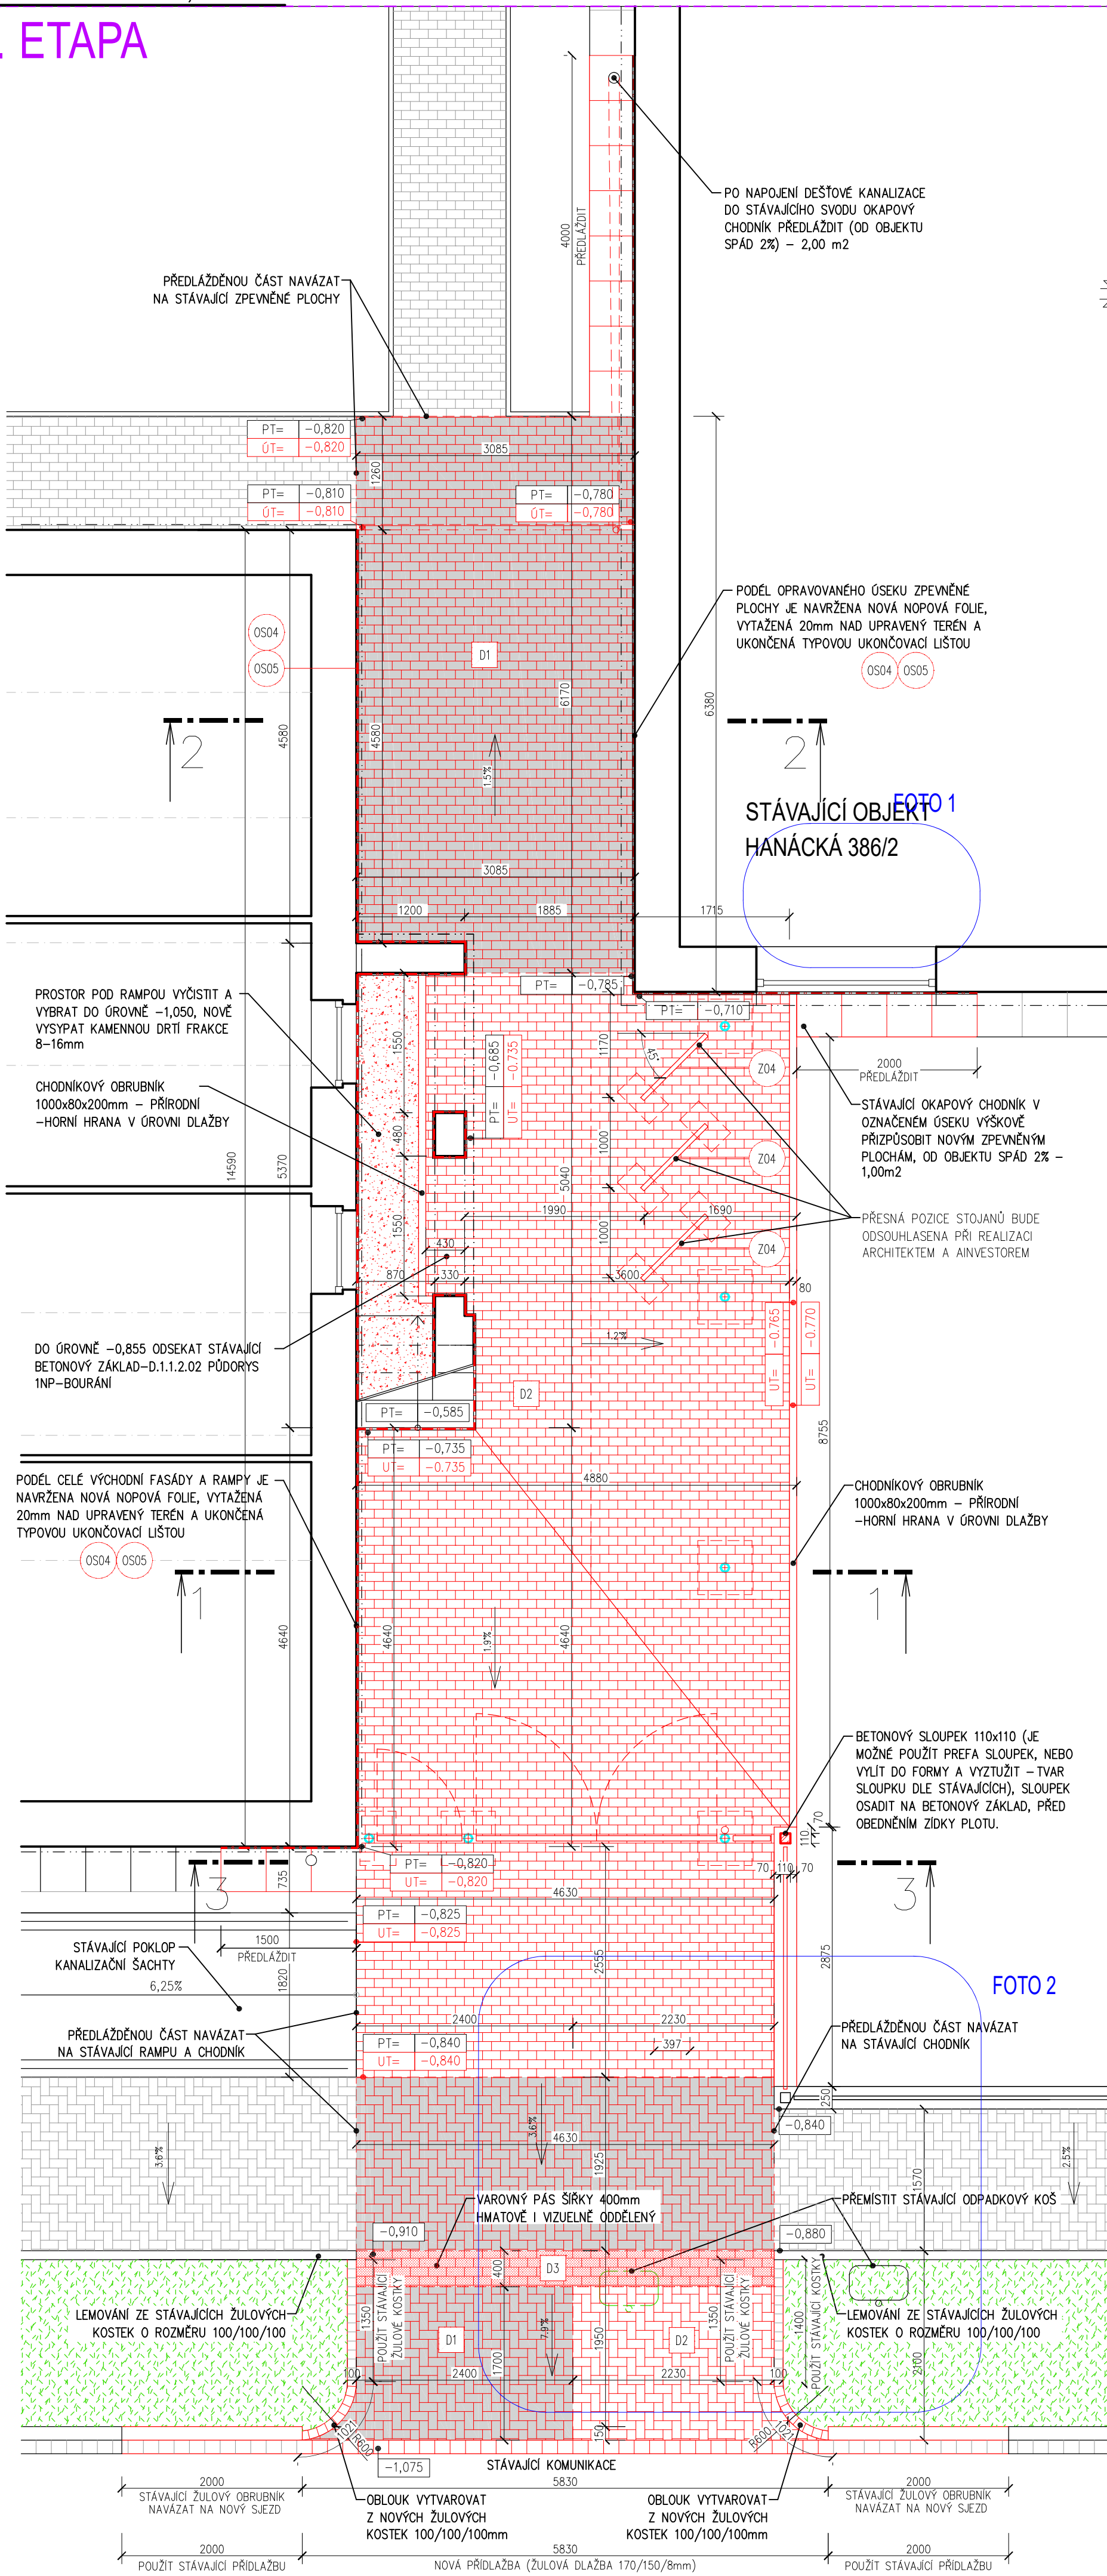

ŘEZ RAMPOU

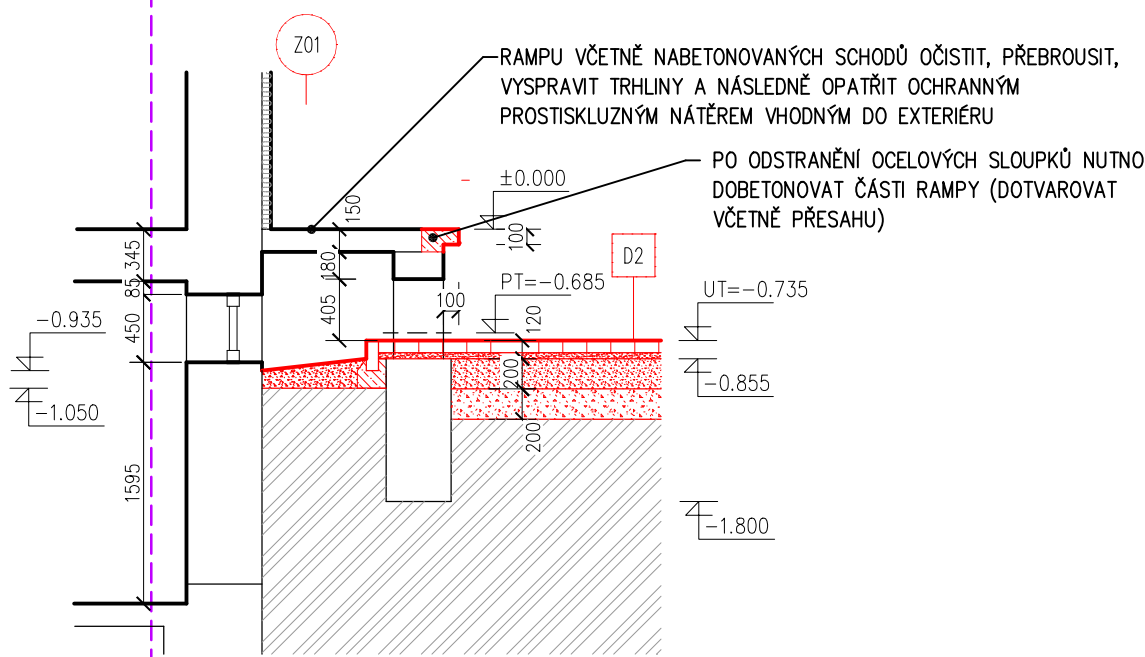

LEGENDA HMOT

- STÁVAJÍCÍ KONSTRUKCE ZE SMÍŠENÉHO ZDIVA - NEŘEŠENÉ
- STÁVAJÍCÍ KONSTRUKCE Z CHEL PLNÝCH, Z PLYNOSILKÁTOVÝCH TVÁRNÍK, PŘÍČKY Z DUTINOVÝCH PŘÍČKOVEK, VESTAVBA PODKROVÍ ZE SÁDROKARTONU
- STÁVAJÍCÍ BETONOVÁ ZÁMKOVÁ DLAŽBA - ZACHOVAT
- D1-STÁVAJÍCÍ BETONOVÁ ZÁMKOVÁ DLAŽBA - ROZEBRAT, VYBRAT PODKLAD DO HL. 520mm, DLAŽBU OPĚTOVNĚ POLOŽIT NA NOVÝ PODKLAD
- D2-NOVÁ ZÁMKOVÁ DLAŽBA - ROZMĚROVĚ, TVAROVĚ I BAREVNĚ SHODNÁ SE STÁVAJÍCÍ DLAŽBOU
- D3-BETONOVÁ ZÁMKOVÁ DLAŽBA PRO SIGNÁLNÍ A VAROVNÉ PÁSY S VÝSTUPKY (BÍLÁ) - VAROVNÝ PÁS PRO OSOBY S OMEZENOU SCHOPNOSTÍ ORIENTACE
- ROSTLÝ TERÉN

I. ETAPA / II. ETAPA


LEGENDA ZNAČEK

- A-D D.1.1.2.14 SKLADBY KONSTRUKCÍ - PODLAHY A STROPY
- S D.1.1.2.14 SKLADBY KONSTRUKCÍ - STŘECHA A STROPY
- H00 D.1.1.2.13 VÝPIS PRVKŮ PSV - A) HLINÍKOVÉ PRVKY
- T0/P.L D.1.1.2.13 VÝPIS PRVKŮ PSV - B) TRUHLÁŘSKÉ PRVKY
- K00 D.1.1.2.13 VÝPIS PRVKŮ PSV - C) KLEMPÍŘSKÉ PRVKY
- Z00 D.1.1.2.13 VÝPIS PRVKŮ PSV - D) ZÁMEČNICKÉ PRVKY
- OS00 D.1.1.2.13 VÝPIS PRVKŮ PSV - E) OSTATNÍ PRVKY
- P00 VIZ. TABULKA PŘEKLADŮ

FOTO 1



FOTO 2

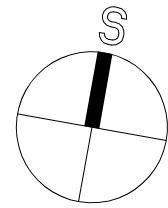

AUTORIZACE

± 0,000 = ÚROVEŇ 1. PODLAŽÍ

PROJEKTOVÁ DOKUMENTACE PRO SPOLEČNÉ POVOLENÍ DLE vyhl. č. 499/2006 Sb., VE ZNĚNÍ vyhl. č. 62/2013 Sb. a č. 405/2017 Sb.

DOKUMENTACE JE ZPRACOVÁNA V PODROBNOSTI PROVÁDĚČHO PROJEKTU. NENAHRÁŽUJE V PLNÉM ROZSAHU PROJEKTOVOU DOKUMENTACI PRO PROVÁDĚNÍ STAVBY.

ČÍSLO REVIZE:	
R01 - 06/2025	DELENÍ ZÁMĚRU NA 2 ETAPY
	VČETNĚ ÚPRAVÝ VÝKAZU VÝMĚR

AUTOR NÁVRHU:	maspartí s.r.o.	
ZODP.PROJEKTANT:	ING. JIŘÍ GROHMANN	
VYPRACOVAL:	MILOSLAVA KOUTNÁ	
STUPEŇ:	DOKUMENTACE PRO SPOLEČNÉ POVOLENÍ (DUR+DSP/DPS)	
MÍSTO:	POZEMEK parc.č.3180, 3183, 3186, 3188, 6110, k.ú.ŠTERNBERK [763527]	
INVESTOR:	Město Šternberk, Horní náměstí 78/16, 785 01 Šternberk	
AKCE:	SÍDLO SOCIÁLNÍ SLUŽBY ŠTERNBERK, KOMENSKÉHO 388/40 - STAVEBNÍ ÚPRAVY	
ČÁST:	ARCHITEKTONICKO-STAVEBNÍ ŘEŠENÍ	
VÝKRES:	ZPEVNĚNÉ PLOCHY	

GP GROBER PROJECT, s.r.o.	
e info@groberproject.cz	Tovární 1059/41
w www.groberproject.cz	779 00 Olomouc
m +420 776 577 933	IC: 05410029
FORMÁT:	6 A4 (594x594mm)
DATUM:	11/2022
MĚŘÍTKO:	1:50
OZN.ČÁSTI:	VÝKRES:
D.1.1.2	16-R01