




Ostravské vodárny a kanalizace a.s.

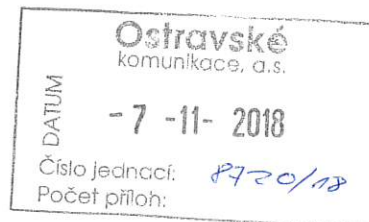

Dik
R.

Váš dopis zn.:

Ze dne: 17-10-2018

Naše zn.: 6.2/8025/11239/18/Dan

Vyřizuje: Jiří Daniec

Tel.: 597 475 157

E-mail: daniec.jiri@ovak.cz

Ostravské komunikace, a.s.

Novoveská 1266/25

709 00 OSTRAVA

Datum: 02-11-2018

Vyjádření k existenci zařízení v provozování společnosti Ostravské vodárny a kanalizace a.s.

Stavba: Návrh chodníku na ulici Na Jánské - studie

Katastr: Slezská Ostrava

Ulice: Na Jánské

Parcela: 2789/1

Investor:

V zájmovém území stavby a jeho blízkosti se nachází vodovody DN 80, DN 100, DN 150, DN 300, DN 400 a kanalizace DN 300 v provozování společnosti Ostravské vodárny a kanalizace a.s.

Jejich orientační umístění je patrné z přiložené situace.

Přesné vytyčení našich zařízení v dotčeném území je možné objednat na našem oddělení dokumentace, ☎ - 597 475 103.

Ochranná pásma vodovodních řadů a kanalizačních stok od vnějšího líce stěny potrubí na každou stranu: do průměru 500mm (včetně) - 1,5 m,
nad průměr 500mm - 2,5 m.

U vodovodních řadů nebo kanalizačních stok o průměru nad 200 mm, jejichž dno je uloženo v hloubce větší než 2,5 m pod upraveným povrchem, se vzdálenosti od vnějšího líce zvyšují o 1,0 m.

V ochranném pásmu nelze umisťovat zařízení stavenišť, budovat stavby a konstrukce trvalého nebo dočasného charakteru.

Dokumentace nutná pro řízení k povolení stavby se zakreslením a respektováním zařízení v provozování společnosti Ostravské vodárny a kanalizace a.s. nám bude předložena k posouzení a odsouhlasení.

Dále Vás upozorňujeme, že se v zájmovém území mohou nacházet vodovodní a kanalizační přípojky, které jsou dle zákona č. 274/2001 Sb. ve znění pozdějších předpisů ve vlastnictví majitelů připojených nemovitostí.

V zájmovém území stavby a jeho blízkosti je plánována výstavba kanalizace pro veřejnou potřebu (investor Statutární město Ostrava).


Platnost vyjádření je 2 roky.

Ostravské vodárny a kanalizace a.s.
Nádražní 28 / 3114
729 71 Ostrava - Moravská Ostrava

Jiří Daniec

technický pracovník oddělení dokumentace

Příloha: situace

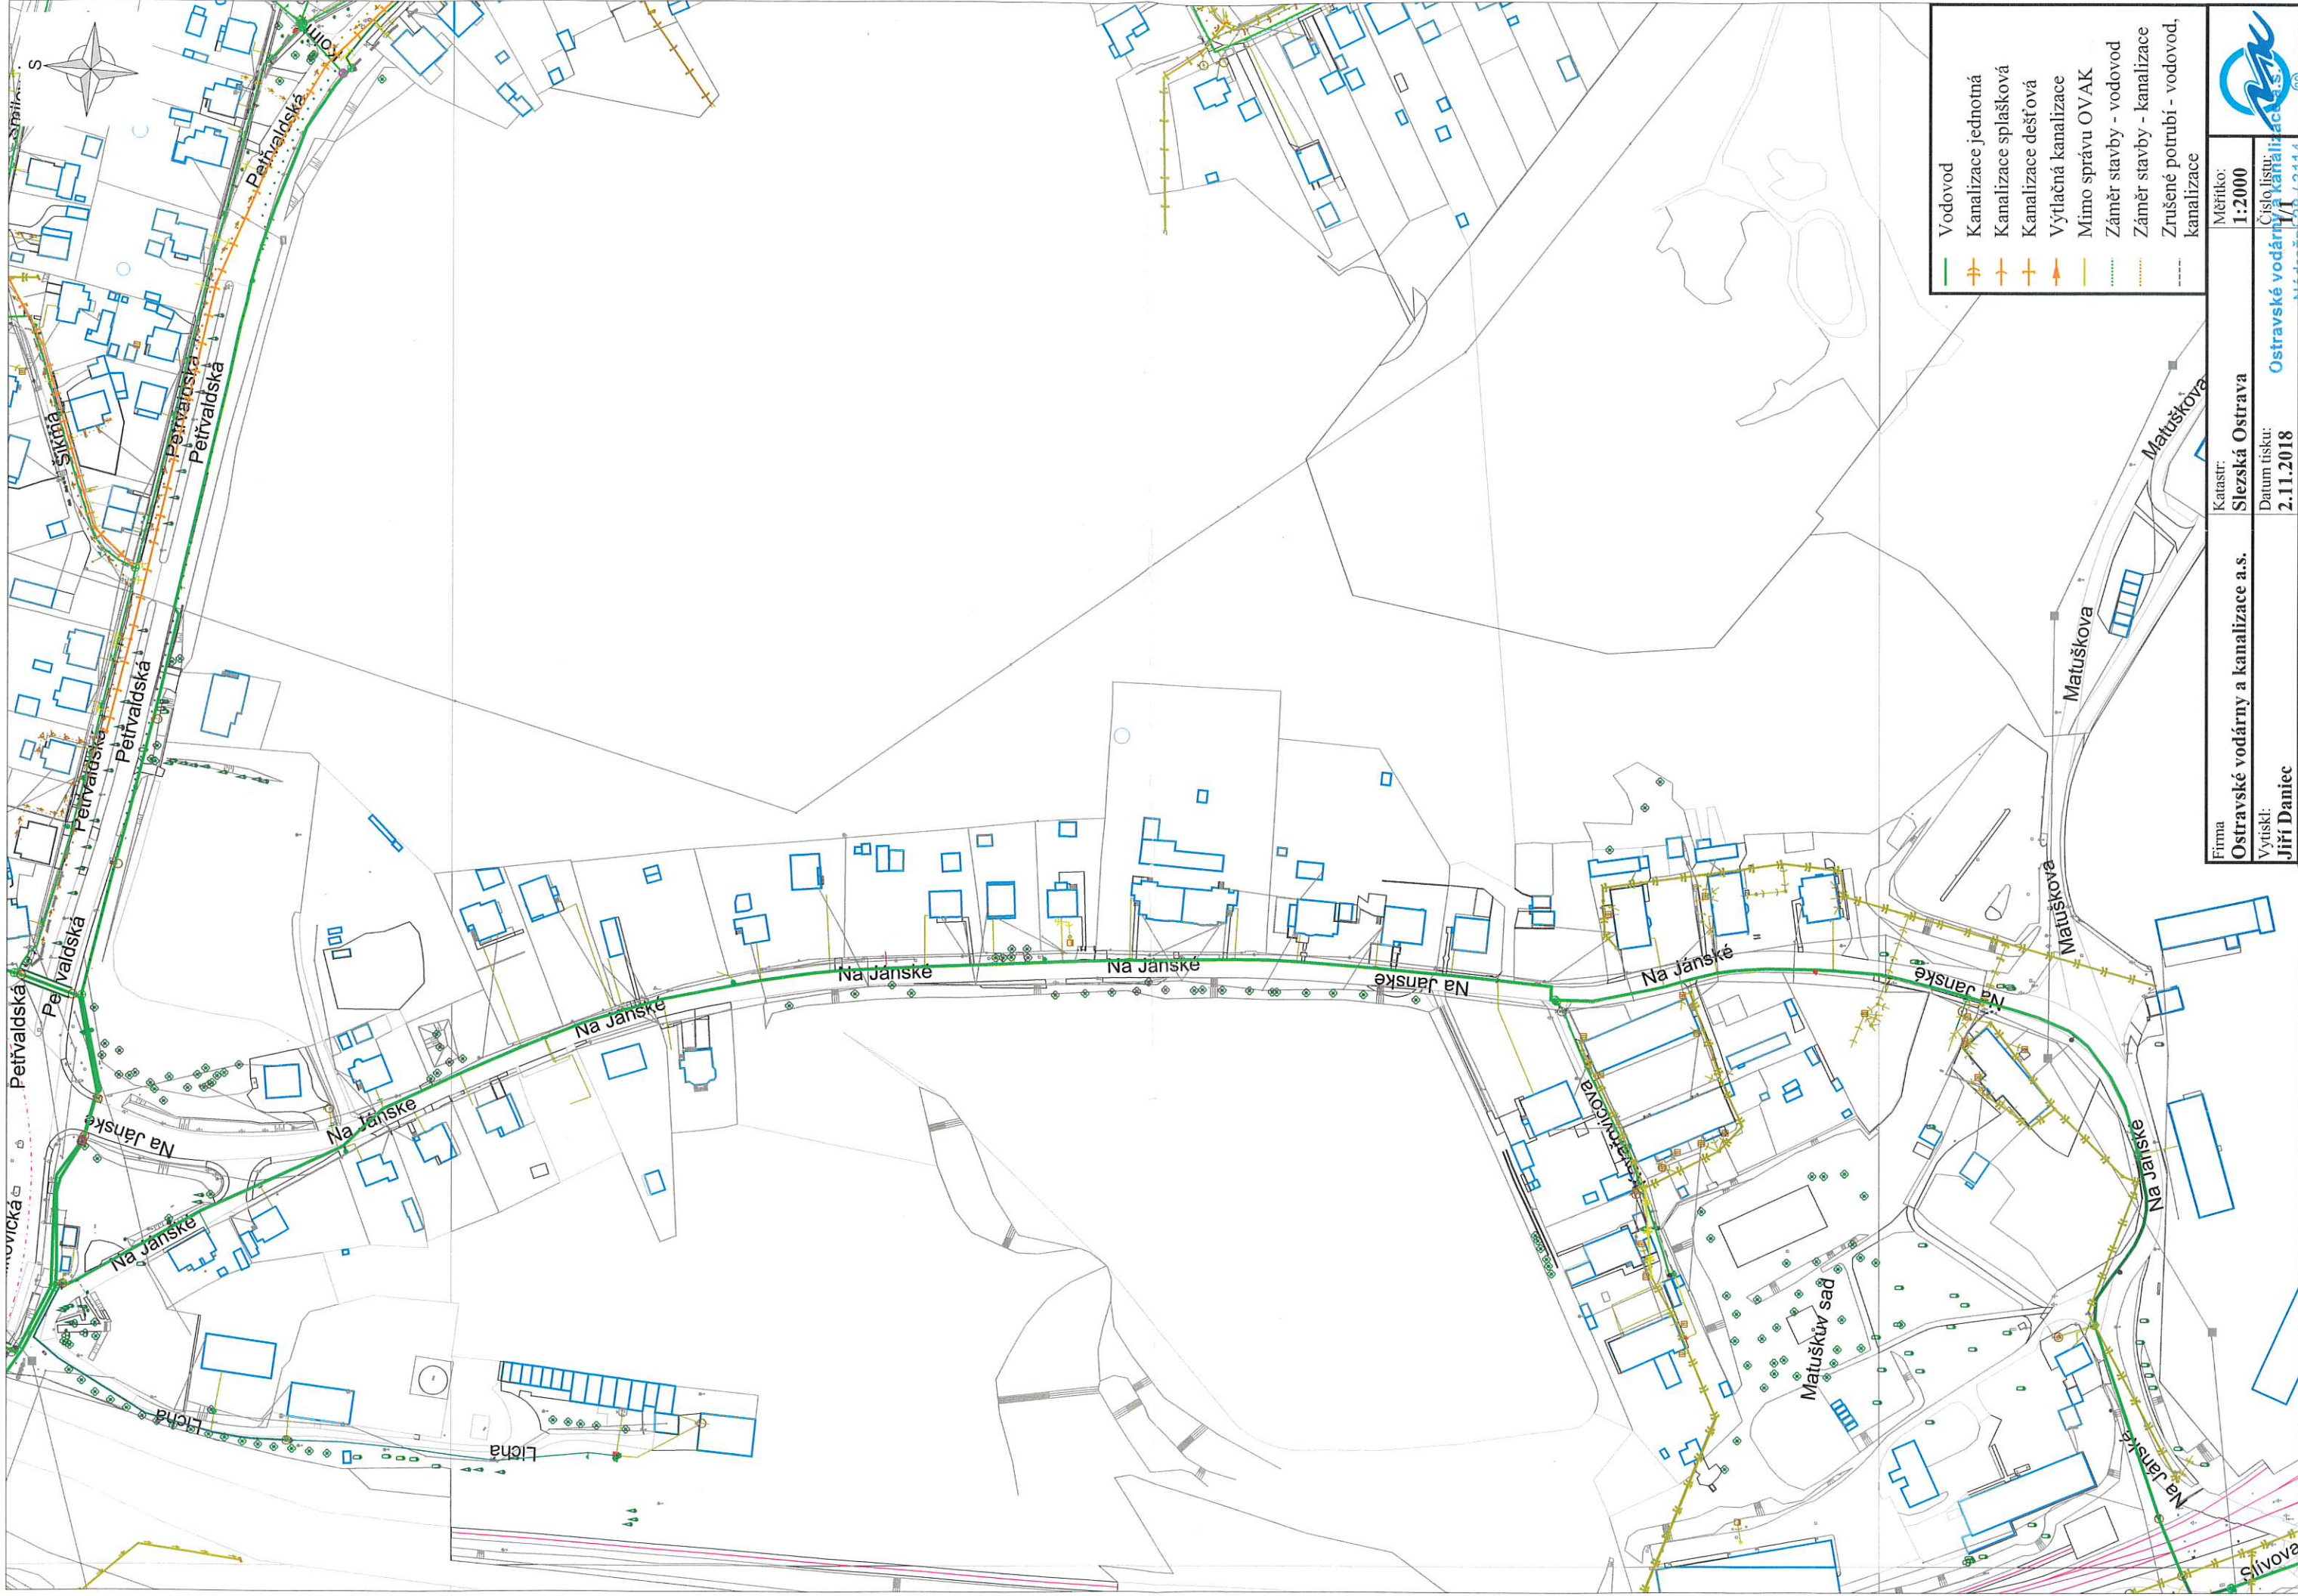

- Vodovod
Kanalizace jednotná
Kanalizace splašková
Kanalizace dešťová
Výtlačná kanalizace
Mimo správu OVAK
Záměr stavby - vodovod
Záměr stavby - kanalizace
Zrušené potrubí - vodovod, kanalizace

Firma	Katastr:	Měřítko:	 Číslo listu: Ostravské vodárny a kanalizace a.s. 729 71 Ostrava - Moravská Ostrava
Ostravské vodárny a kanalizace a.s.	Slezská Ostrava	1:2000	
Výtisk: Jiří Daniec	Datum tisku: 2.11.2018		