


ŘEZ 14-14

UKONČENÍ MOSTU U PODPĚRY „D”

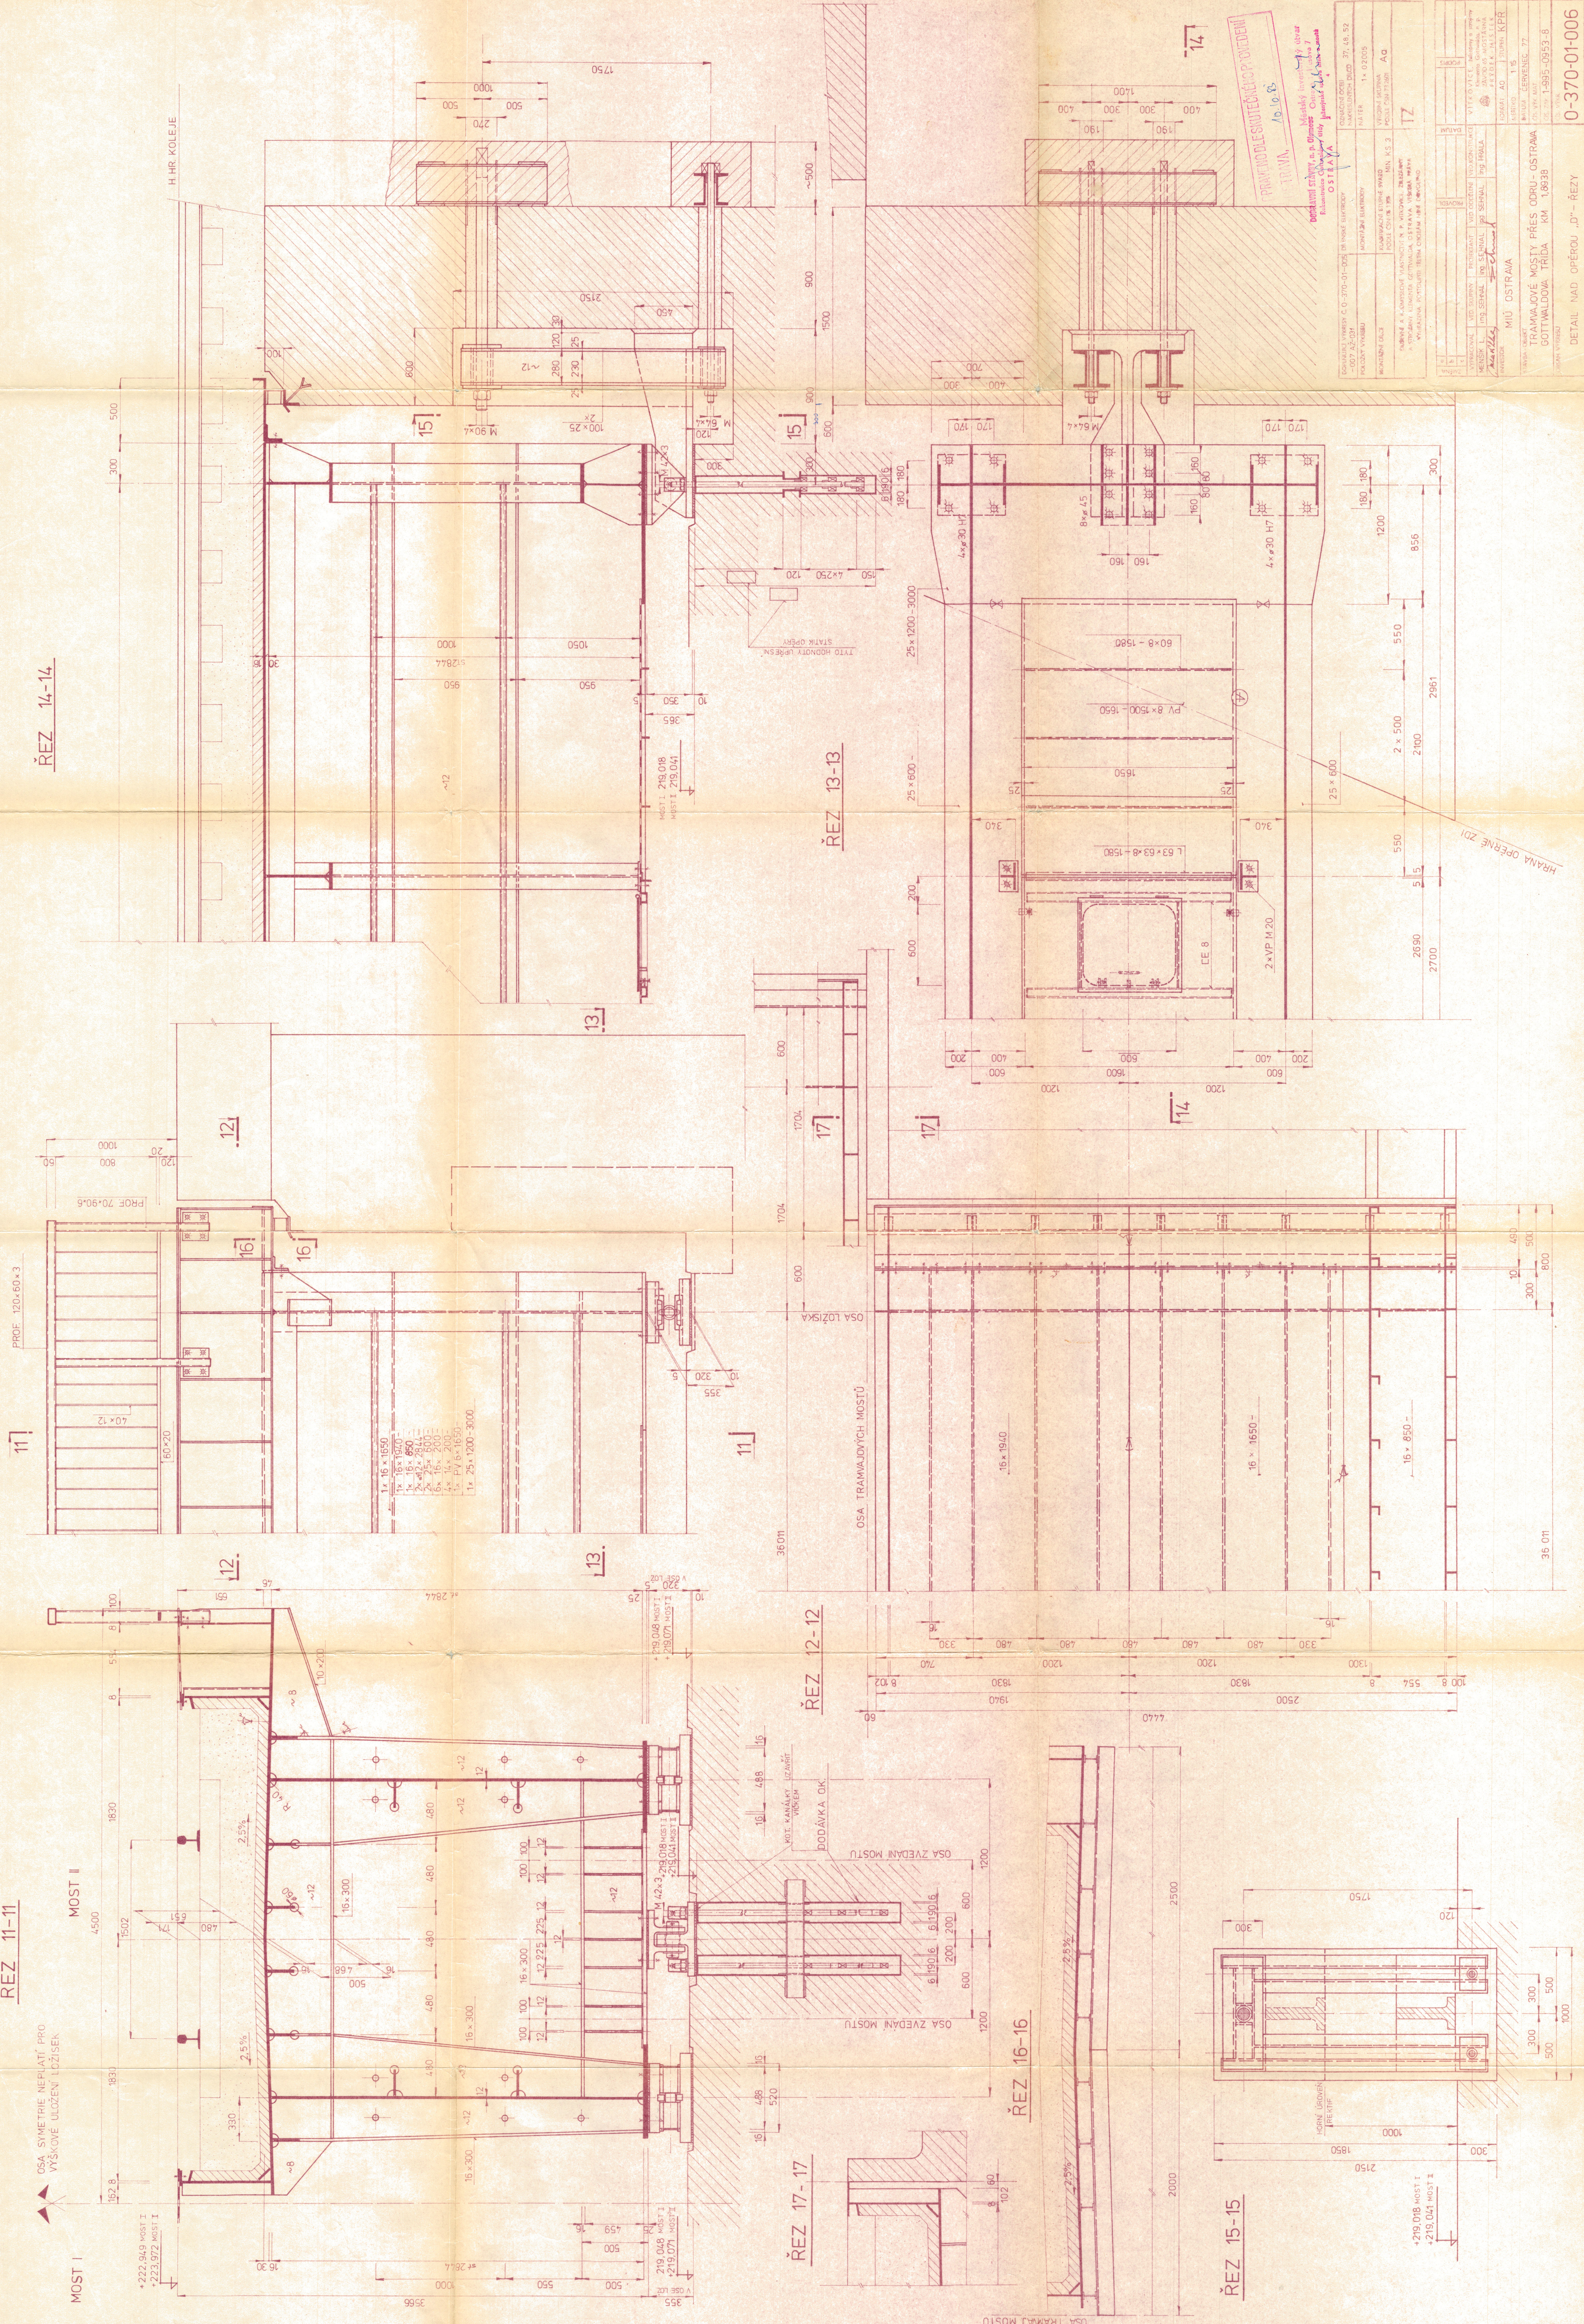

704