


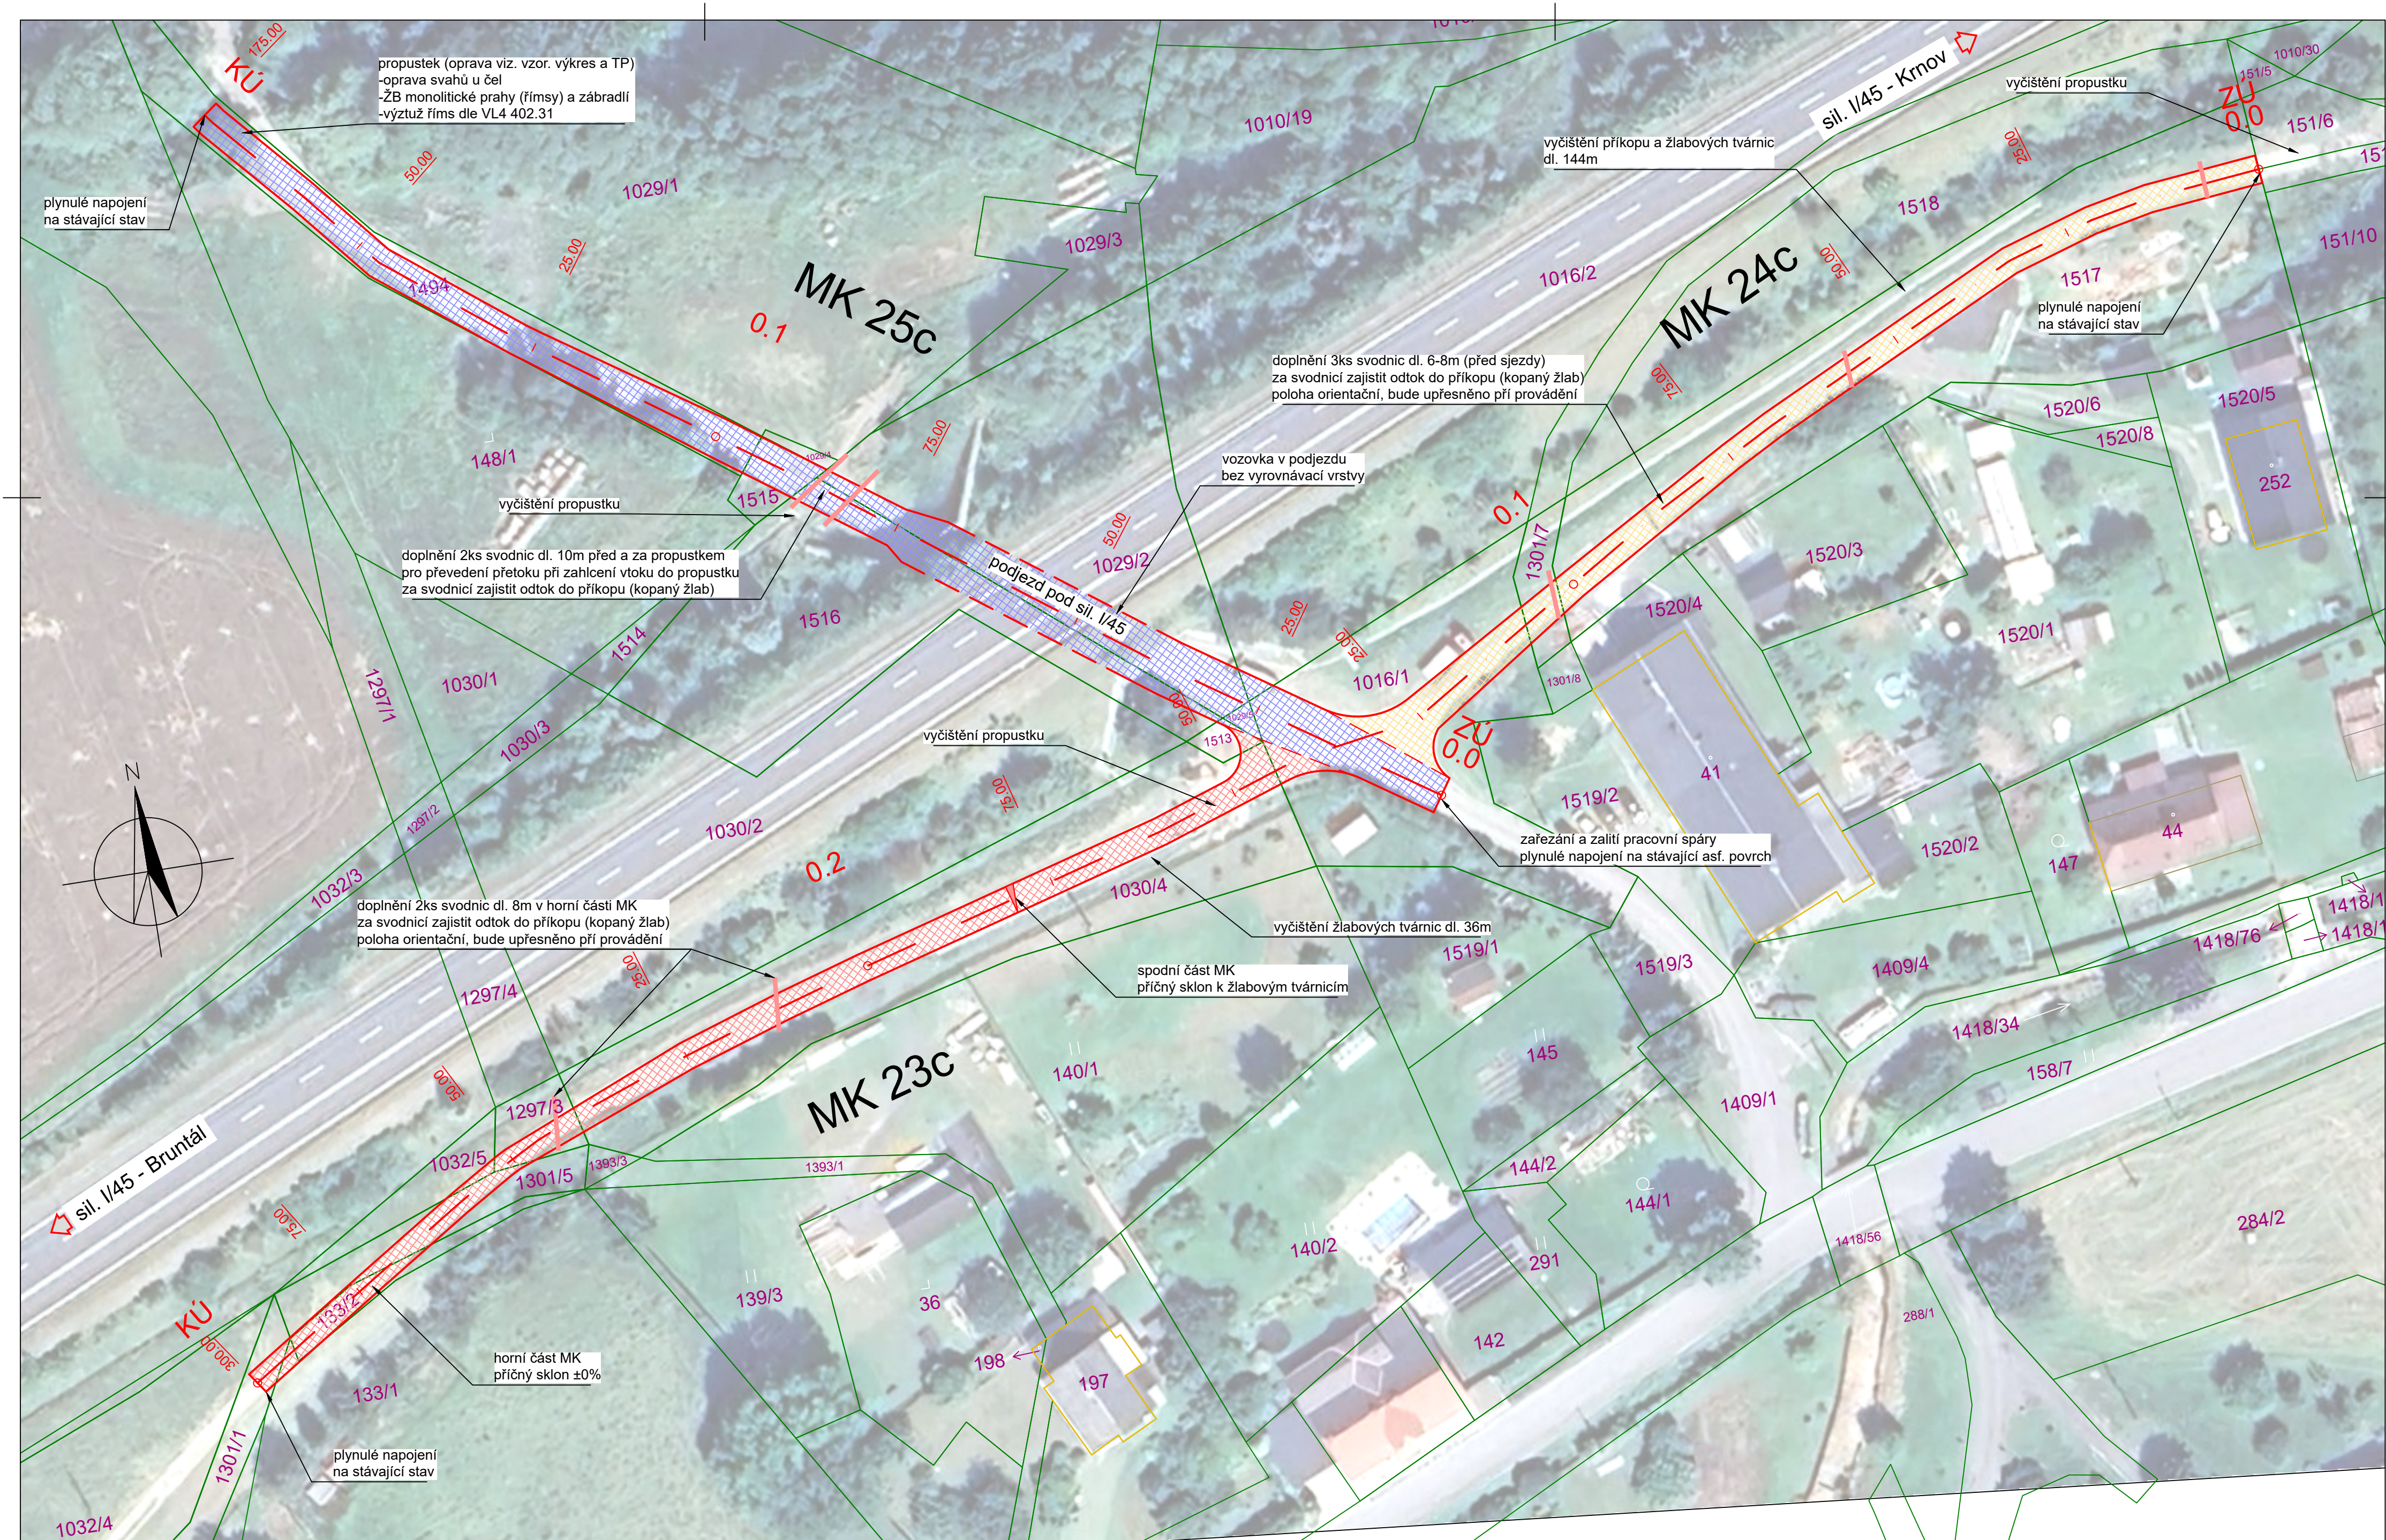

Legenda:



oprava MK 23c - 523 m2



oprava MK 24c - 510 m2



oprava MK 25c - 926 m2

Obec Oborná - Obnova místní komunikace po povodni MK č.23c, 24c, 25c v k.ú. Oborná
03 - Situace v katastrální a ortofoto mapě
M1:500, vypracoval: Ing. Jakub Dokulil, ČKAIT 1103690, 7/2025