




Řez 2

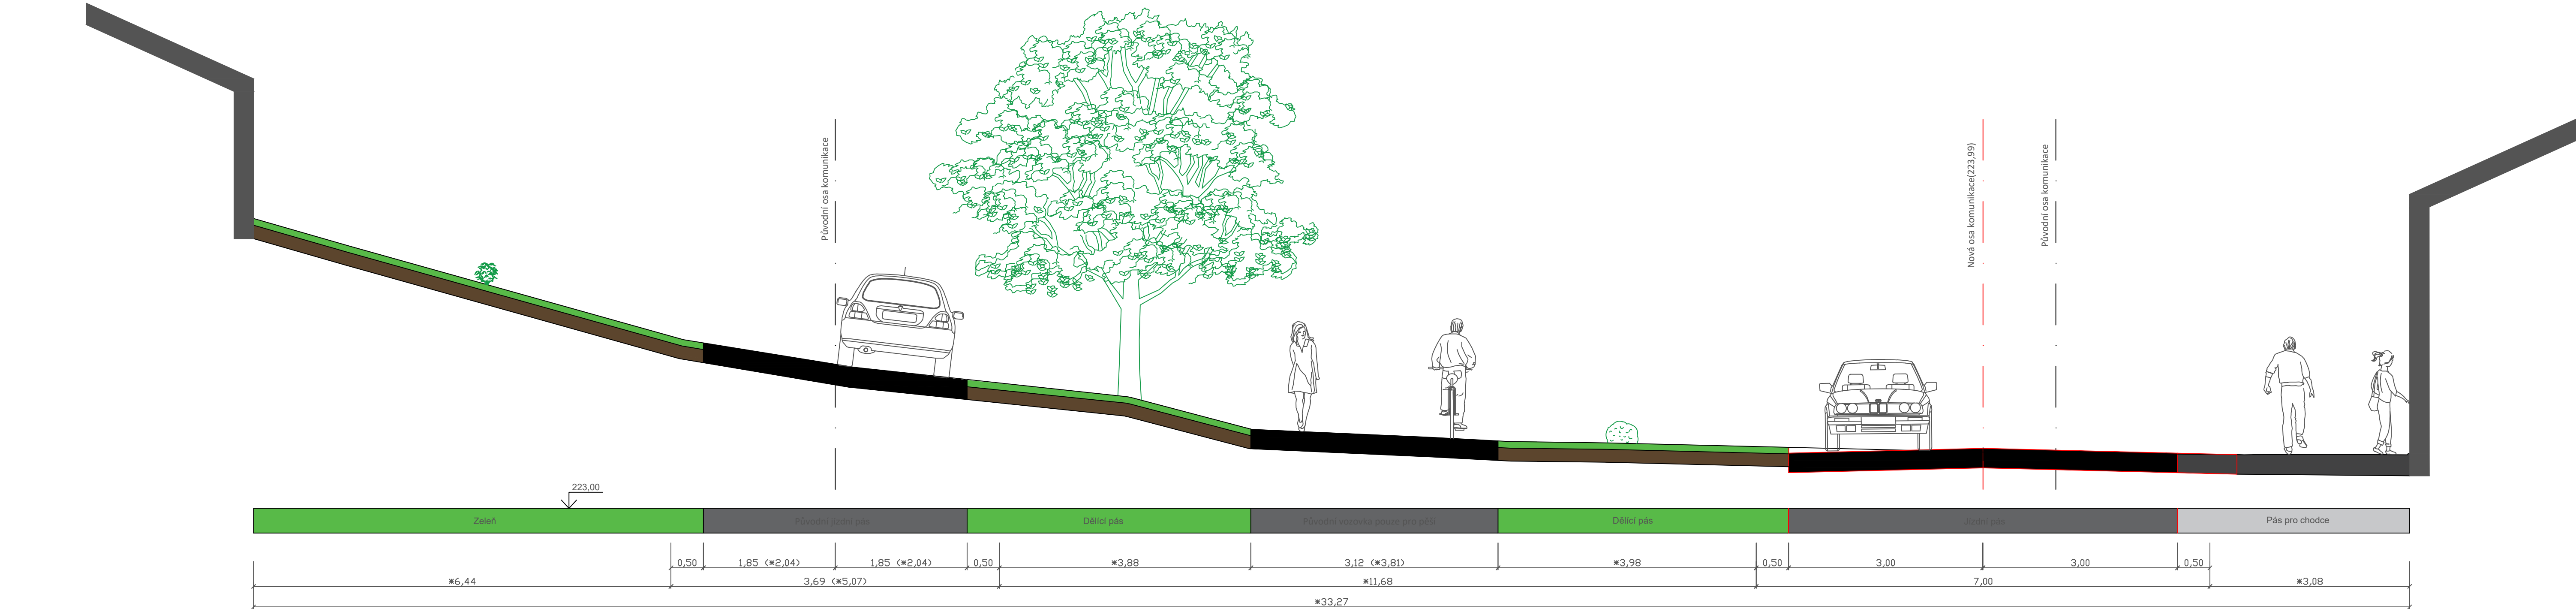

Řez 1

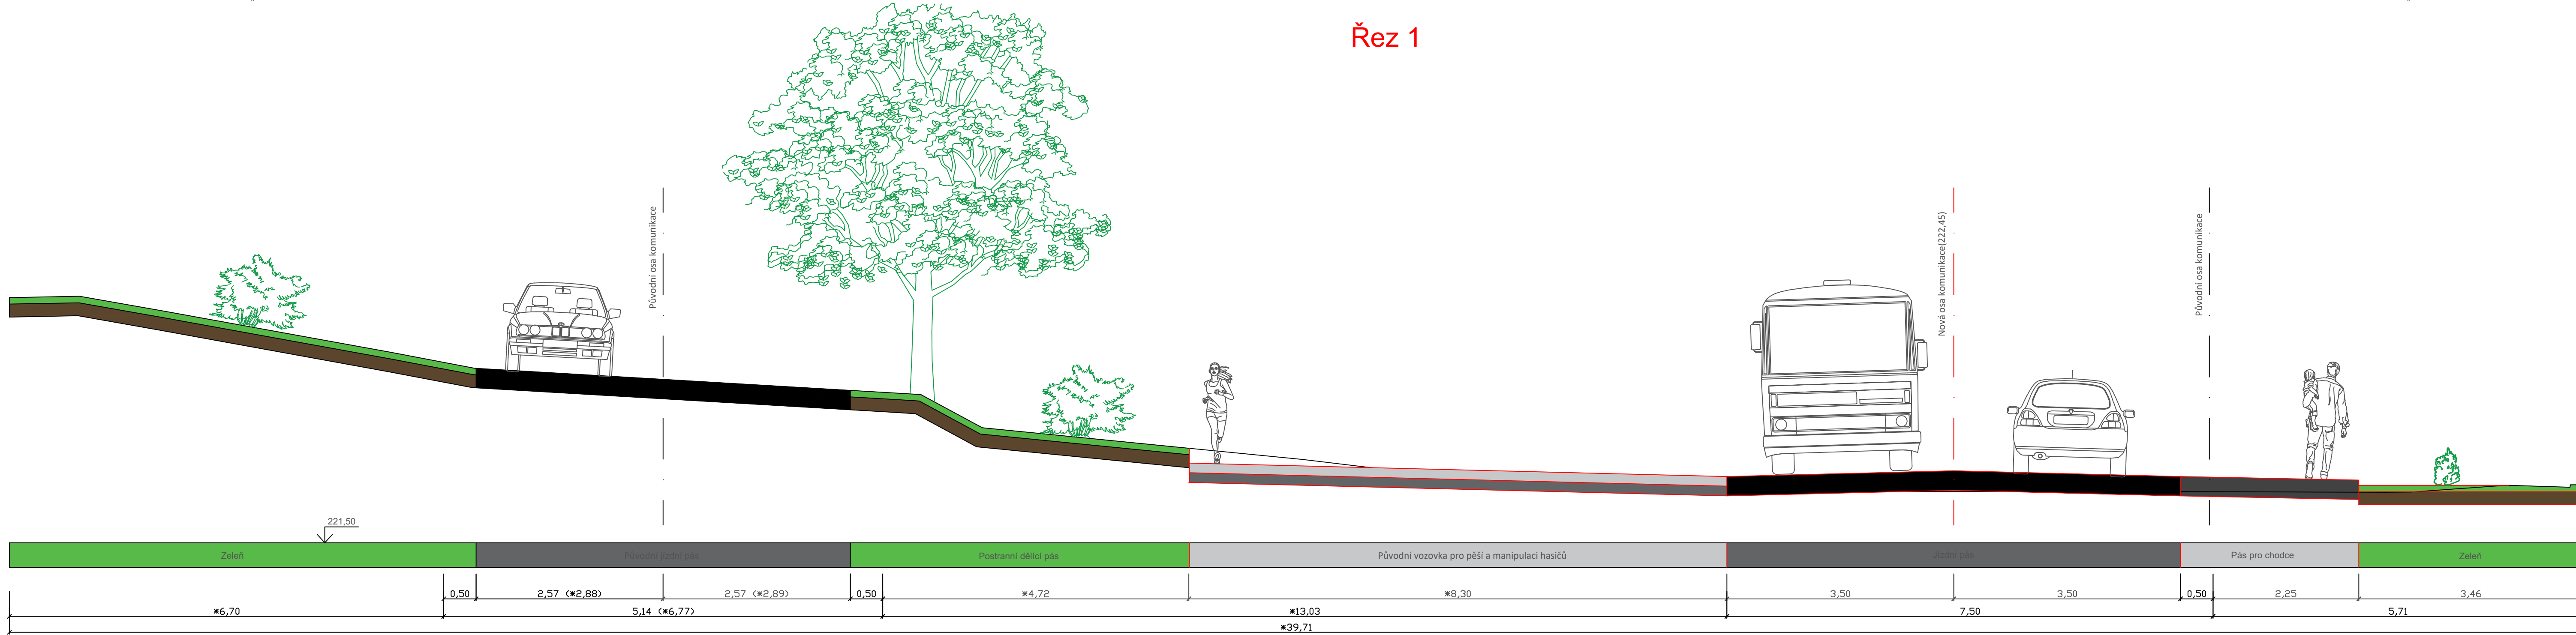

Údaje označené hvězdičkou odpovídají úhlu pod kterým je prováděn řez.  
Údaje bez hvězdičky představují kolmou vzdálenost

Objednatel Město Uherský Brod Masarykovo náměstí 100 688 01 Uherský Brod		Paré	Autorizace	
Zpracovatel CityTraffic, s.r.o. Na Pankraci 1618/30 140 00 Praha 4				
Odpovědný projektant Ing. Pavel Ibl				
Výpracoval Ing. Adam Kníž				
Název projektu Úprava křižovatky v místní části Těšov: Pod Rubanisky x Podhájí x Dr. Horáka x Školní			Stupeň	studie
Název přílohy Příčné řezy			Verze	v4
			Datum	6/2023
			Měřítko	1:50
			Formát	8 x A4
			Rozměr Označení přílohy	1188 x 420 <b>2.1</b>