


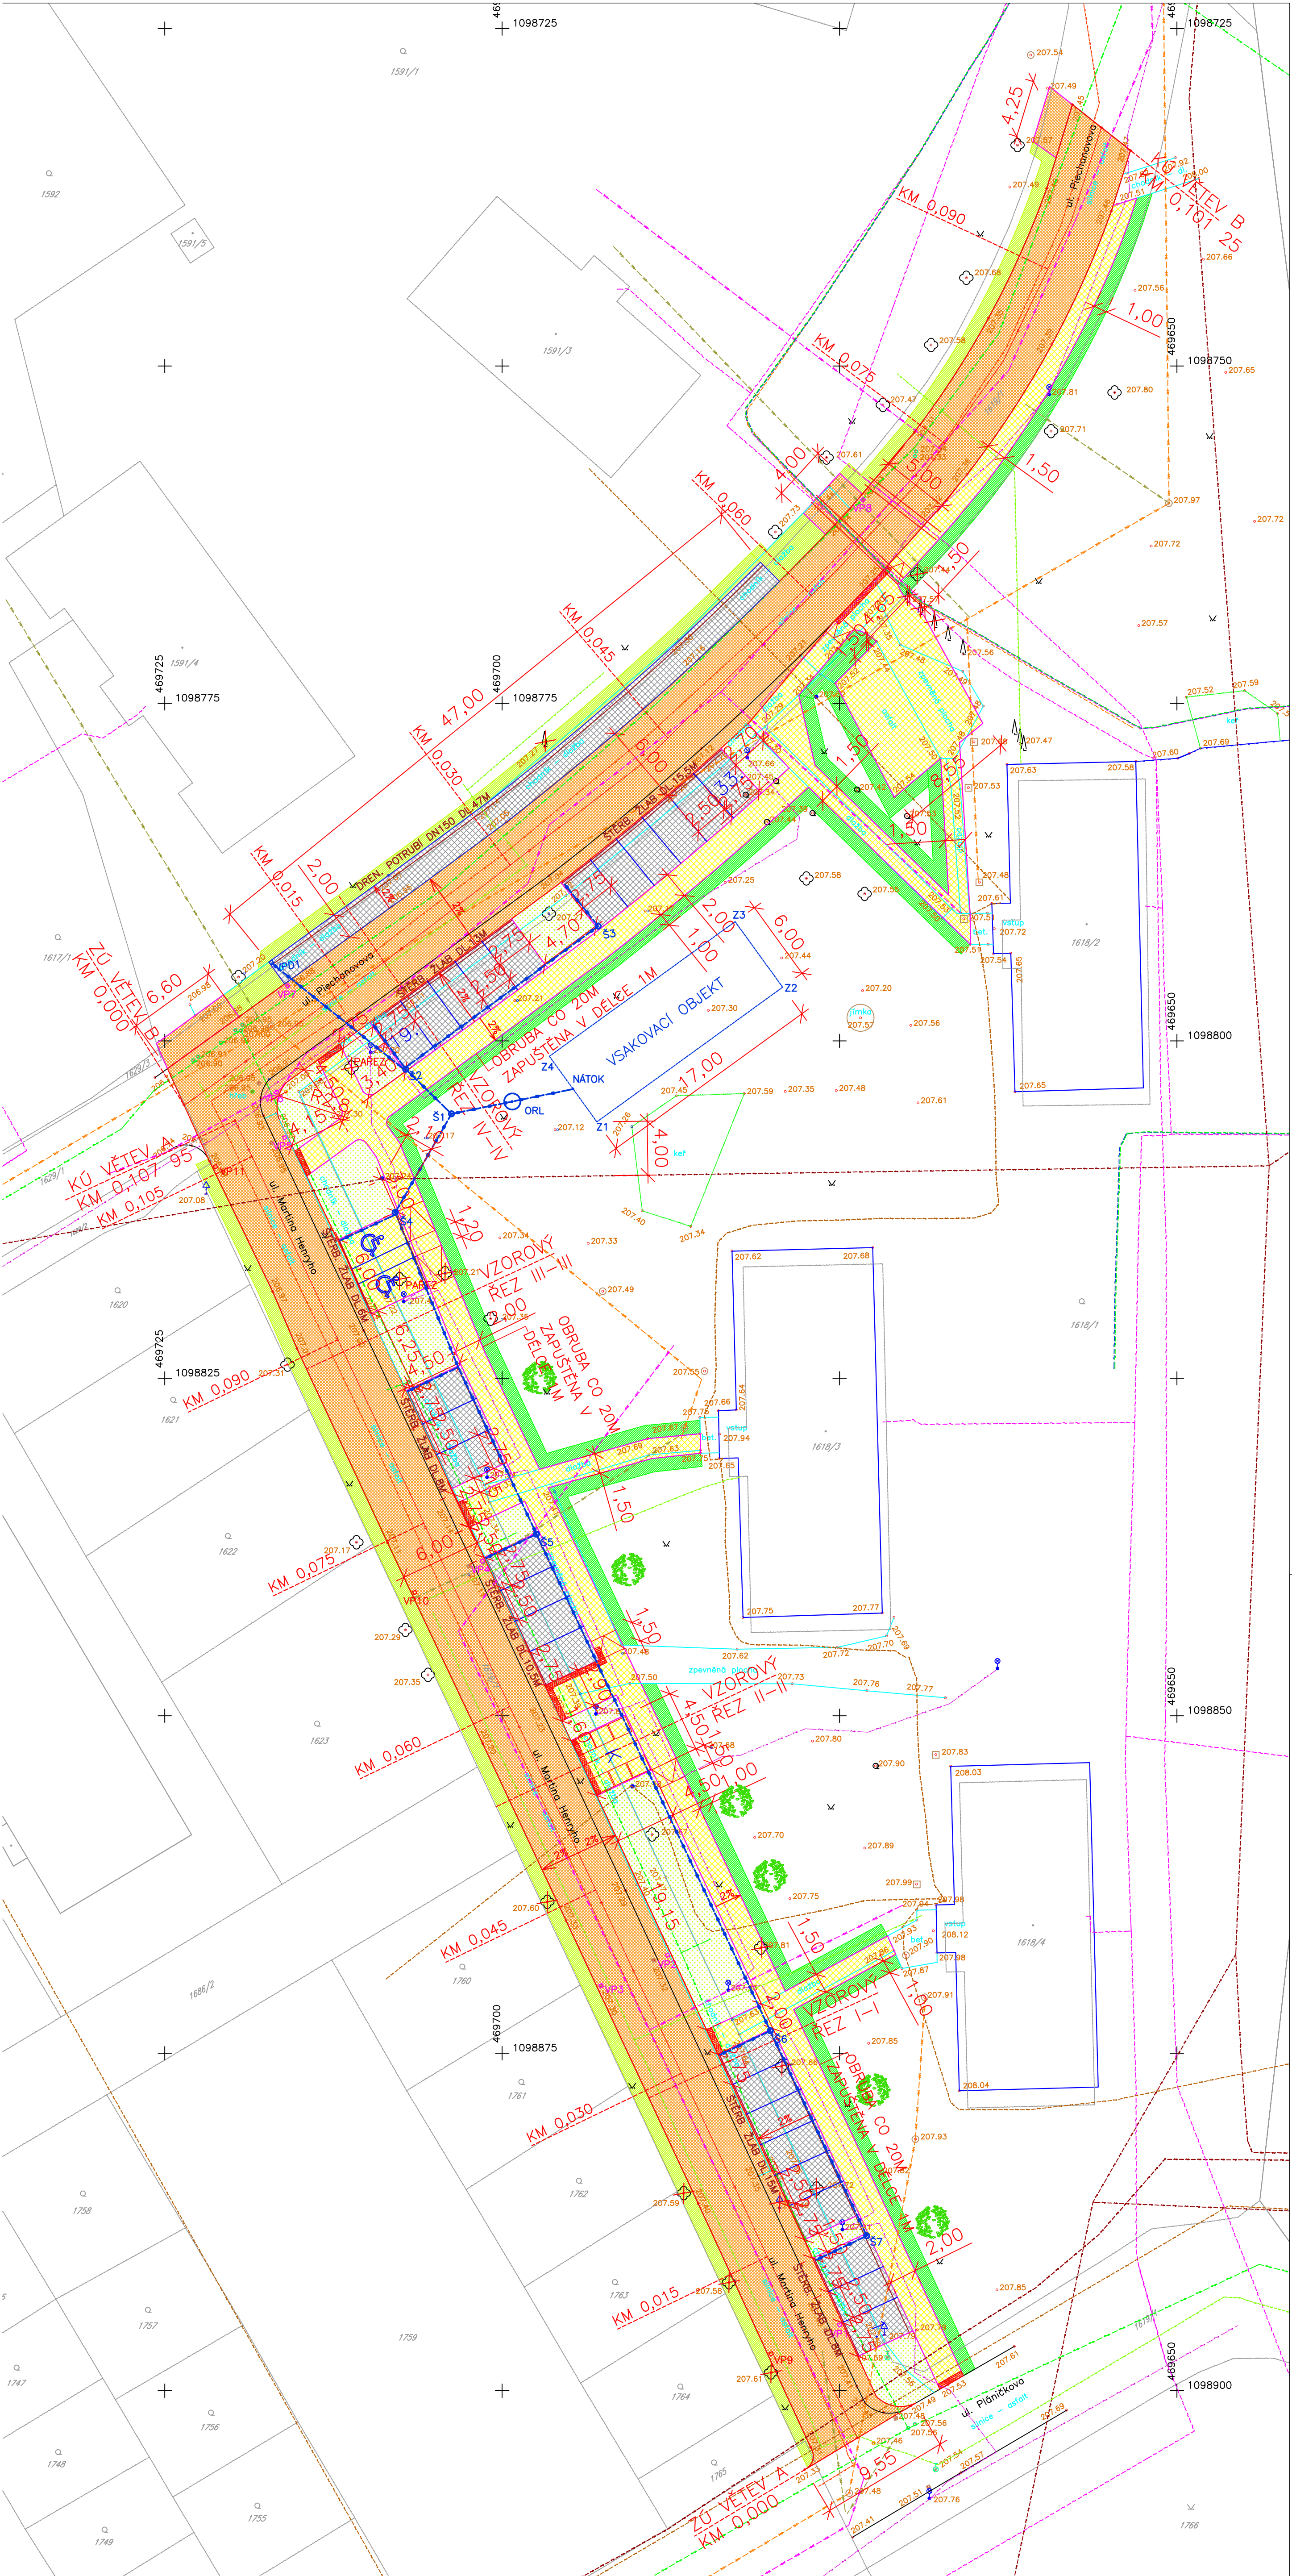

- STÁVAJÍCÍ INŽENÝRSKÉ SÍTĚ:
- SDĚL.KABELY PODZ. CETIN
 - KOMUNIKAČNÍ VEDENÍ PODZ. DIAL TELECOM (NOVĚ QUANTCOM)
 - OPTICKÉ VEDENÍ PODZ. ITSELF (VE SPRÁVĚ CETIN)
 - OPTICKÉ VEDENÍ PODZ. ČESKÉ RADIOKOMUNIKACE
 - NADZEM. VEDENÍ VN
 - STÁVAJÍCÍ KABELY NN PODZEMNÍ
 - STÁVAJÍCÍ PLYNOVOD NTL
 - STÁVAJÍCÍ PLYNOVOD STL
 - STÁVAJÍCÍ VODOVOD OVAK
 - STÁVAJÍCÍ KANALIZACE OVAK
 - PLÁNOVANÁ KANALIZACE OVAK
 - STÁVAJÍCÍ VO
- LEGENDA NOVÝ STAV:
- KOMUNIKACE – ŽIVICE 1243M2
 - CHODNÍK – ZÁM. DLAŽBA TL.0,08M 627M2
 - PARKOVACÍ STÁNÍ – ZÁM. DLAŽBA SE SPÁROU TL.0,08M 412M2
 - TRÁVNÍK 258M2
 - OHUMUSOVÁNÍ+ZATRAVNĚNÍ 204M2
 - ZHLUBEŇ, OHUMUSOVÁNÍ+ZATRAVNĚNÍ 272M2
 - VAR. PÁSY 12M2
 - BET. OBRUBA B015/25+ŽK DL. 343M
 - BET. OBRUBA B010/25 DL. 647M
 - CHRAŇNÍČKY
 - VÝMĚNA A POSUN STÁV. VPUSTI, VČ. NÁPOJENÍ, 8KS
 - NOVÉ VPUSTI, VČ. NÁPOJENÍ, 3KS
 - KACENÍ DŘEVIN
 - ŠTĚR. ŽLAB 10/20, DL. 76M
 - DREN. POTRUBÍ DN150, DL. 12.
 - NAVŘEŽENÁ VÝSADBA 6X JÍROVEC PLETÝVÝ

21/007

ZMĚNA	PROJEKT	VED. PROJEKT	PROJEKT	DATUM	PODPIS
ZODP. PROJEKT	PROJEKTANT	VED. PROJEKT	PROJEKT	DATUM	PODPIS
ING. SKUPNÍK					
OBJEDNATEL: MOB SLEZSKÁ OSTRAVA, TĚŠINSKÁ 35, 71016 SLEZSKÁ OSTRAVA					VS PROJEKT s.r.o.
STAVBA: KOMUNIKACE, PARKOVIŠTĚ A CHODNÍK NA UL. M. HENRYHO A PLECHANOVÁ K.O. HRUŠOV					NA OBJEDNÁVCE: MOB SLEZSKÁ OSTRAVA
OBSAH: KOORDINAČNÍ SITUAČNÍ VÝKRES					e-mail: skupnik@seznam.cz
					mob: 606 700 761
					FORMAT 9x44
					DATUM 03/2025
					STUPEŇ PDPS
					ZAKÁZKA 21/007
					MĚŘÍTKO 1:250
					ČÍSLO VÝKR. C3