SPECIÁLNÍ VÝKRESY - OCHRANNÁ PÁSMA

M 1:500

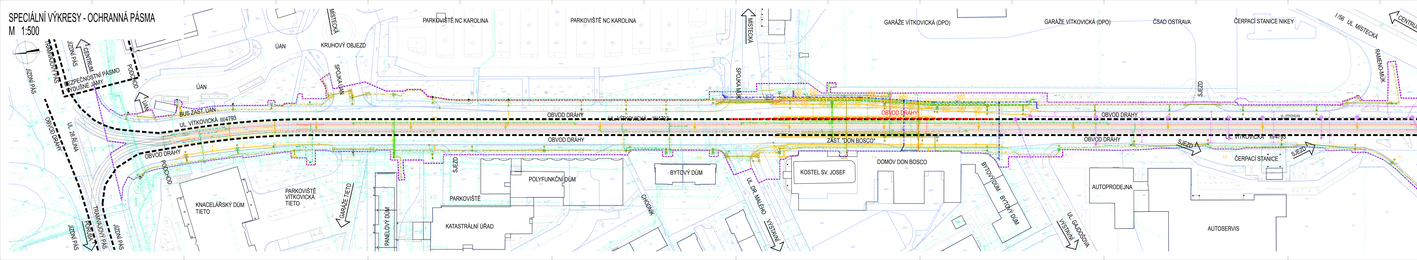
ÚAN
KRUHOVÝ OBJEZD
PARKOVIŠTĚ NC KAROLINA
PARKOVIŠTĚ NC KAROLINA
GARÁŽE VÍTKOVICKÁ (DPO)
GARÁŽE VÍTKOVICKÁ (DPO)
ČSAD OSTRAVA
ČERPACÍ STANICE NIKEY
ČERPACÍ STANICE
ČERPACÍ STANICE
OBVODOVÁ DRÁHA
OBVODOVÁ DRÁHA
OBVODOVÁ DRÁHA