



SPECIÁLNÍ VÝKRESY - VLEČNÉ KŘIVKY A ROZHLEDOVÉ POMĚRY
M 1:500

 


LEGENDA:

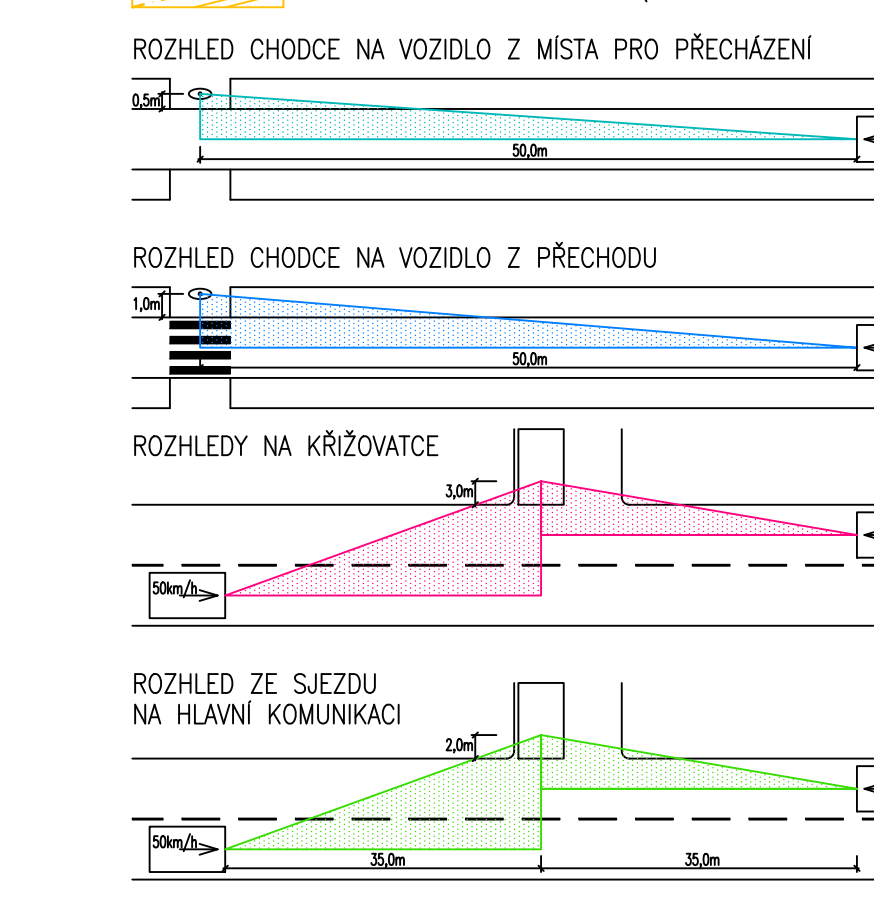

POZNÁMKY:

- 1) ROZHLEDOVÉ POMĚRY – V KŘIŽOVATCE 28.ŘUNA / VÍTKOVICKÁ NEJSOU ZAKRESLENY ROZHLEDOVÉ TROJÚHELNÍKY – ROZHLEDOVÉ POMĚRY SE OPROTÍ ST. STAVU NEZMĚNÍ – JSOU ZAKRESLENY POUZE ROZHLEDUJÍCÍ ROZHLEDOVÉ TROJÚHELNÍKY
- 2) POSUZOVANÁ VOZIDLA

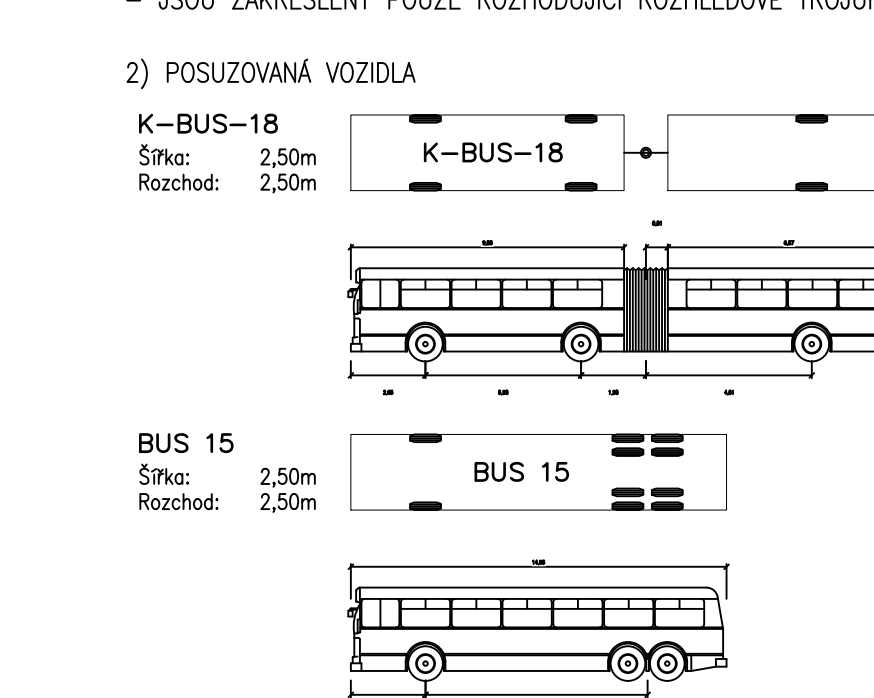

OBJEDNATEL
DOPRAVNÍ PODNIK OSTRAVA a.s.
PODEBRADOVA 494/2, 702 00 OSTRAVA
TEL: 597 401 048, Karel.Navratil@dpo.cz, www.dpo.cz

ZÁSTUPCE OBJEDNATELE
ING. KAREL NAVRÁTIL

SOUBŘADNÝ SYSTÉM: S-JTSK
VÝŠKOVÝ SYSTÉM: B.p.v.

OZN. ZMĚNY	POPIS ZMĚNY	DATUM	PODPIS
Č.2	AKTUALIZACE PD DUSP+DPS Č.2	2024-12	

PROJEKTANT
IM-PROJEKT, INŽENÝRSKÉ A MOSTNÍ KONSTRUKCE, s.r.o.
VODNÍ 1, 602 00 BRNO
TEL: 533 446 080-2, FAX: 533 446 089, im-projekt@im-projekt.cz, www.im-projekt.cz

ZAKÁZKOVÉ ČÍSLO
2021716

ZODP. PROJEKTANT
ING. KAREL PECHA

VYPRACOVAL
ING. JIŘÍ JANÍK

KONTROLOVAL
ING. ANNA-MARIE NOVÁKOVÁ

GENERALNÍ PROJEKTANT
IM-PROJEKT, INŽENÝRSKÉ A MOSTNÍ KONSTRUKCE, s.r.o.
VODNÍ 1, 602 00 BRNO
TEL: 533 446 080-2, im-projekt@im-projekt.cz, www.im-projekt.cz

HLAVNÍ INŽENÝR PROJEKTU
ING. JIŘÍ JANÍK

KRAJ: MORAVSKOSLEZSKÝ
ORP: STÁTOUČNÍ MĚSTO OSTRAVA
KATASTR: MORAVSKÁ OSTRAVA

MODERNIZACE TT NA UL. VÍTKOVICKÁ
V ÚSEKU UL. 28.ŘUNA AŽ UL. ŽELEZÁRENSKÁ

ČÁST:
SITUACNÍ VÝKRESY

PRÍLOHA:
SPECIÁLNÍ VÝKRESY - VLEČNÉ KŘIVKY A ROZHLEDOVÉ POMĚRY

FORMÁT
11 x A4

DATUM
PROSINEC 2022

STUPEŇ
DUSP+DPS

ČÍSLO ZAK.
2021716

MĚŘÍTKO
1:500

ČÍSLO PRÁRKY
C.4.02

Ing. Karel Navrátil
Ing. Anna-Marie Nováková
Ing. Jiří Janík
Ing. Karel Pecha

Ing. Karel Navrátil
Ing. Anna-Marie Nováková
Ing. Jiří Janík
Ing. Karel Pecha

