


SITUACE - PŘÍPRAVA ÚZE
M 1:500



LEGENDA:

- STAVAJÍCÍ STAV (DOMY, BUDOVY, HALY, ...)
- STAVAJÍCÍ STAV (KONSTRUKCE A KOLEKOVÉ KONSTRUKCE)
- STAVAJÍCÍ STAV (ZPEVNĚNÉ PLOCHY, VOZOVKY, CHODNIKY, OPEVNĚNÁ KORÝTA, ...)
- STAVAJÍCÍ STAV (MOSTY, ZDĚL, PROPUSTKY, ...)
- STAVAJÍCÍ STAV (OPLOČENÍ DRÁŽENÉ, KAMENNÉ/BETONOVÉ, DŘEVĚNÉ)
- STAVAJÍCÍ STAV (TERÉN, ZEMNÍ TĚLESO)
- STAVAJÍCÍ STAV (LUSTNATE A JEHLUZNATE STROMY, KEŘE)
- ŘEŠENÁ PŘÍPRAVA OZEMÍ-KACENÉ SOULITENÍ STROMY A KEŘE
- ŘEŠENÁ PŘÍPRAVA OZEMÍ-OCHRÁNĚNÉ SOULITENÍ STROMY, + PRŮŘEZ VĚTVÍ VE SPODNÍM PATŘE, + OBKROPIÁNÍ KÖRÖNÖ
- ŘEŠENÁ PŘÍPRAVA OZEMÍ-ODHUMUSOVANÉ PLOCHY
- ŘEŠENÁ STAVBA-DEFINITIVNÍ K-CE (OSY KOMUNIKACÍ, KOMUNIKACE, UMĚLÉ STAVBY...)
- ŘEŠENÁ STAVBA-DŮČASNÉ K-CE (OSY KOLEJÍ, OSY KOMUNIKACÍ, KOMUNIKACE, UMĚLÉ STAVBY...)
- SOUVISEJÍCÍ STAVBY-OSY KOLEJÍ A KOMUNIKACÍ, HRANÝ TI A KOMUNIKACÍ, UMĚLÉ STAVBY...
- NAVAZUJÍCÍ STAVBY-OSY KOLEJÍ A KOMUNIKACÍ, HRANÝ TI A KOMUNIKACÍ, UMĚLÉ STAVBY...
- LEGENDA KATASTRU A ZÁBORŮ:**
- HRANICE KATASTRÁLNÍCH OZEMÍ
- HRANICE PARCELY KATASTRU NEMŮJOSTI
- ČÍSLO PARCELY KATASTRU NEMŮJOSTI
- HRANÍKY STAVBY

 























LEGENDA KATASTRU A ZÁ


- | | |
|-------|--------------------------------------|
| ————— | HRANICE KATASTRÁLNÍCH ÚZEMÍ |
| ----- | HRANICE PARCELY KATASTRU NEMOVITOSTÍ |
| XX/XX | ČÍSLO PARCELY KATASTRU NEMOVITOSTÍ |
| ----- | HRANICE STAVBY |

LEGENDA INŽENÝRSKÝCH


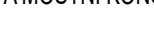

- | | |
|--|--|
| | STAVAJÍCÍ KANALIZACE JEDNOTNÁ, PODZEMNÍ, NEVÝBERŇA (OSTRAVSKÉ VODÁŘY A KANALIZACE o.s.) |
| | STAVAJÍCÍ KANALIZACE JEDNOTNÁ VYTÁPĚNÁ, PODZEMNÍ, NEVÝBERŇA (OSTRAVSKÉ VODÁŘY A KANALIZACE o.s.) |
| | STAVAJÍCÍ KANALIZACE JEDNOTNÁ/VÝŠTOVA-PRŮPUSKA, PODZEMNÍ, NEVÝBERŇA (OSTRAVSKÉ VODÁŘY A KANALIZACE o.s.) |
| | STAVAJÍCÍ KANALIZACE JEDNOTNÁ-ZRUŠENÁ, PODZEMNÍ, NEVÝBERŇA (OSTRAVSKÉ VODÁŘY A KANALIZACE o.s.) |
| | STAVAJÍCÍ KANALIZACE JEDNOTNÁ, PODZEMNÍ, NEVÝBERŇA (ČEPRO, o.s.) |
| | STAVAJÍCÍ KANALIZACE JEDNOTNÁ, PODZEMNÍ, NEVÝBERŇA (MAATEL NEZNAMÝ) |
| | STAVAJÍCÍ KANALIZACE DESÍTŮV-PRŮPUSKA, PODZEMNÍ, NEVÝBERŇA (OSTRAVSKÉ KOMUNIKACE o.s.) |
| | STAVAJÍCÍ VODOVOD, PODZEMNÍ, NEVÝBERŇA (OSTRAVSKÉ VODÁŘY A KANALIZACE o.s.) |
| | STAVAJÍCÍ VODOVOD-PRŮPUSKA, PODZEMNÍ, NEVÝBERŇA (OSTRAVSKÉ VODÁŘY A KANALIZACE o.s./MAATEL NEMOVITOSTI) |
| | STAVAJÍCÍ VODOVOD ZRUŠENÝ, PODZEMNÍ, NEVÝBERŇA (OSTRAVSKÉ VODÁŘY A KANALIZACE o.s.) |
| | STAVAJÍCÍ VODOVOD, PODZEMNÍ, NEVÝBERŇA (MAATEL NEZNAMÝ) |
| | STAVAJÍCÍ NEZDOKLATKY PLYNOVOD, PODZEMNÍ, NEVÝBERŇA (GASNET, s.r.o.) |
| | STAVAJÍCÍ STŘEDIKATY PLYNOVOD, PODZEMNÍ, NEVÝBERŇA (GASNET, s.r.o.) |
| | STAVAJÍCÍ POTRUBÍ TECHNICKÉHO PLYNU NEPŘEVODOVÉ/ZRUŠENÉ, PODZEMNÍ, NEVÝBERŇA (DRŽTE VITKOWICE, o.s.) |
| | STAVAJÍCÍ HORKOVOD, PODZEMNÍ, NEVÝBERŇA (VEOLIA ENERGIE ČS, o.s.) |
| | STAVAJÍCÍ POTRUBÍ POHONNÝCH HMOT, PODZEMNÍ, NEVÝBERŇA (ČEPRO, o.s.) |
| | STAVAJÍCÍ SLOVÉ VEDEN VN, PODZEMNÍ, NEVÝBERŇA (SEZ DISTRIBUCE, o.s.) |
| | STAVAJÍCÍ SLOVÉ VEDEN VN, PODZEMNÍ, NEVÝBERŇA (SEZ DISTRIBUCE, o.s.) |
| | STAVAJÍCÍ SLOVÉ VEDEN VN, PODZEMNÍ, NEVÝBERŇA (ČETIN, o.s.) |
| | STAVAJÍCÍ SLOVÉ VEDEN VN, PODZEMNÍ, NEVÝBERŇA (ČEPRO, o.s.) |
| | STAVAJÍCÍ SLOVÉ VEDEN VN, PODZEMNÍ, NEVÝBERŇA (MAATEL NEZNAMÝ) |


LEGENDA INŽENÝRSKÝCH

- | | |
|---|--|
|  | STAVAJÍCÍ SLOVCE VEDENÍ NN-NAPŮJACÍ A ŽPĚNÉ KABELY, POZDZENÍ, NEOVĚŘENÉ (OPRÁVNĚNÍ PODNIK OSTRAVA a.s.) |
|  | STAVAJÍCÍ SLOVCE VEDENÍ NN-PROPEZÍTNÍ, POZDZENÍ, NEOVĚŘENÉ (OPRÁVNĚNÍ PODNIK OSTRAVA a.s.) |
|  | STAVAJÍCÍ SLOVCE VEDENÍ NN-VNÍM PROTIOHROBNÍ OCHRANĚ, POZDZENÍ, NEOVĚŘENÉ (GASNET, s.r.o.) |
|  | STAVAJÍCÍ SLOVCE VEDENÍ NN VĚRHOVNĚ OSVĚTLENÍ, POZDZENÍ, NEOVĚŘENÉ (OSTRAVSKÉ KOMUNIKACE a.s.) |
|  | STAVAJÍCÍ SLOVCE VEDENÍ NN NAPŮJACÍ KABELY, POZDZENÍ, NEOVĚŘENÉ (OSTRAVSKÉ KOMUNIKACE a.s.) |
|  | STAVAJÍCÍ SLOVCE VEDENÍ NN SZ, POZDZENÍ, NEOVĚŘENÉ (OSTRAVSKÉ KOMUNIKACE a.s.) |
|  | STAVAJÍCÍ SLOVCE VEDENÍ VN, POZDZENÍ, NEOVĚŘENÉ (VEJLA PŘÍMOSLUŽBY ČR, a.s.) |
|  | STAVAJÍCÍ SLOVCE VEDENÍ VN NEPROVOZOVANÉ/ZRUŠENÉ, POZDZENÍ, NEOVĚŘENÉ (DŘEVĚ VITKOVCE, a.s.) |
|  | STAVAJÍCÍ TRÁKOVÍ TRILOKOVÉ VEDENÍ-STOJÁKY, NAZEMNÍ PŘESTÝ A NAPŮJACÍ LANA (OPRÁVNĚNÍ PODNIK OSTRAVA a.s.) |
|  | STAVAJÍCÍ SLOŽOVACÍ VEDENÍ, POZDZENÍ, OVĚŘENÉ, METALICKÉ (ČETIN, a.s.) |
|  | STAVAJÍCÍ SLOŽOVACÍ VEDENÍ, POZDZENÍ, NEOVĚŘENÉ, METALICKÉ (ČETIN, a.s.) |
|  | STAVAJÍCÍ SLOŽOVACÍ VEDENÍ, POZDZENÍ, OVĚŘENÉ, OPTICKÉ/METALICKÉ (ČETIN, a.s.) |
|  | STAVAJÍCÍ SLOŽOVACÍ VEDENÍ, POZDZENÍ, NEOVĚŘENÉ, OPTICKÉ/METALICKÉ (ČETIN, a.s.) |
|  | STAVAJÍCÍ SLOŽOVACÍ VEDENÍ, POZDZENÍ, NEOVĚŘENÉ, OPTICKÉ (DUAL TELECOM, a.s.) |
|  | STAVAJÍCÍ SLOŽOVACÍ VEDENÍ NEPROVOZOVANÉ/ZRUŠENÉ, POZDZENÍ, NEOVĚŘENÉ, OPTICKÉ (DAMO s.p.) |
|  | STAVAJÍCÍ SLOŽOVACÍ VEDENÍ, POZDZENÍ, NEOVĚŘENÉ, OPTICKÉ/METALICKÉ (ČS-TELEMATIKA, a.s.) |
|  | STAVAJÍCÍ SLOŽOVACÍ VEDENÍ, POZDZENÍ, NEOVĚŘENÉ, OPTICKÉ (DVANET a.s.) |
|  | STAVAJÍCÍ SLOŽOVACÍ VEDENÍ, NAZEMNÍ, METALICKÉ (DVANET a.s.) |
|  | STAVAJÍCÍ SLOŽOVACÍ VEDENÍ, POZDZENÍ, NEOVĚŘENÉ, OPTICKÉ (PODA a.s.) |
|  | STAVAJÍCÍ SLOŽOVACÍ VEDENÍ, POZDZENÍ, NEOVĚŘENÉ, OPTICKÉ (QUANTUM, a.s.) |
|  | STAVAJÍCÍ SLOŽOVACÍ VEDENÍ, POZDZENÍ, NEOVĚŘENÉ, OPTICKÉ (I-MOBILE CZECH REPUBLIC a.s.) |
|  | STAVAJÍCÍ SLOŽOVACÍ VEDENÍ, POZDZENÍ, NEOVĚŘENÉ, METALICKÉ (TELOPO PRO SERVICES, a.s.) |
|  | STAVAJÍCÍ SLOŽOVACÍ VEDENÍ, POZDZENÍ, NEOVĚŘENÉ, OPTICKÉ (TELOPO PRO SERVICES, a.s.) |
|  | STAVAJÍCÍ SLOŽOVACÍ VEDENÍ, POZDZENÍ, NEOVĚŘENÉ, OPTICKÉ/METALICKÉ (VODAFONE CZECH REPUBLIC, a.s.) |

a.s.)	OBJEDNATEL	DOPRAVNÍ PODNIK OSTRAVA a.s. PODEBRADOVA 494/2, 702 00 OSTRAVA TEL: 597 401 048, Karel.Navrtil@dpo.cz, www.dpo.cz	
	ZÁSTUPCE OBJEDNATELE	ING. KAREL NAVRÁTIL	

SOUŘADNÝ SYSTÉM: S-JTSK		
VÝŠKOVÝ SYSTÉM: B.p.v.		
OZN. ZMĚNY	POPIS ZMĚNY	DATUM
Č. 2	AKTUALIZACE PD DUSP+DPS Č. 2	2024-12

PROJEKTANT	IM-PROJEKT, INŽENÝRSKÉ A MOSTNÍ KONSTRUKCE, s.r.o. VODNÍ 1, 602 00 BRNO TEL: 533 446 080-2, FAX: 533 446 089, info@im-projekt.cz , www.im-projekt.cz	 PROJEKT	
ZAKÁZKOVÉ ČÍSLO	2021716		
ZODP. PROJEKTANT VYPRACOVAL	ING. KAREL PECHA ING. JIŘÍ JANÍK		
KONTROLOVAL	ING. ANNA-MARIE NOVÁKOVÁ		

GENERALNÍ PROJEKTANT IIM-PROJEKT, INŽENÝRSKÁ A MOSTNÍ KONSTRUKCE, s.r.o. VODNÍ 1, 602 00 BRNO TEL: 533 446 080-2, im-projekt@im-project.cz, www.im-project.cz			
HLAVNÍ INŽENÝR PROJEKTU ING. JIŘÍ JANÍK			
KRAJ: MORAVSKOSLEZSKÝ	ORP: STATUTURNÍ MĚSTO OSTRAVA	KATASTR: MORAVSKÁ OSTRAVA	
STAVBA: MODERNIZACE TT NA UL. VITKOVIČKA V ÚSEKU UL. 28. ŘÍJNA AŽ UL. ŽELEZÁRENSKÁ ČÁST: SO 10-01 - PŘÍPRAVA A ÚPRAVA ÚZEMÍ (MOAP)	FORMÁT		
	DATUM		
	STUPEŇ		
	ČÍSLO ZAK.		
PŘÍLOHA:	MÉRITOKO		
	ČÍSLO PŘÍLOHY:	D.2.10.01.02	

Dokument je určen pouze ke vnitřní administrativě a do účelu, o jehož účel, vzájemně souhlasí na základě vzájemné písemné dohody mezi účastníky projektu.

Dokumentaci lze užívat pouze ve smyslu přístupné smlouvy o dílo výkon, či jeho část, máte být kopírován nebo jejím způsobem recitován pouze po předchozím souhlasu MŠ-Právník, Intenzivní