



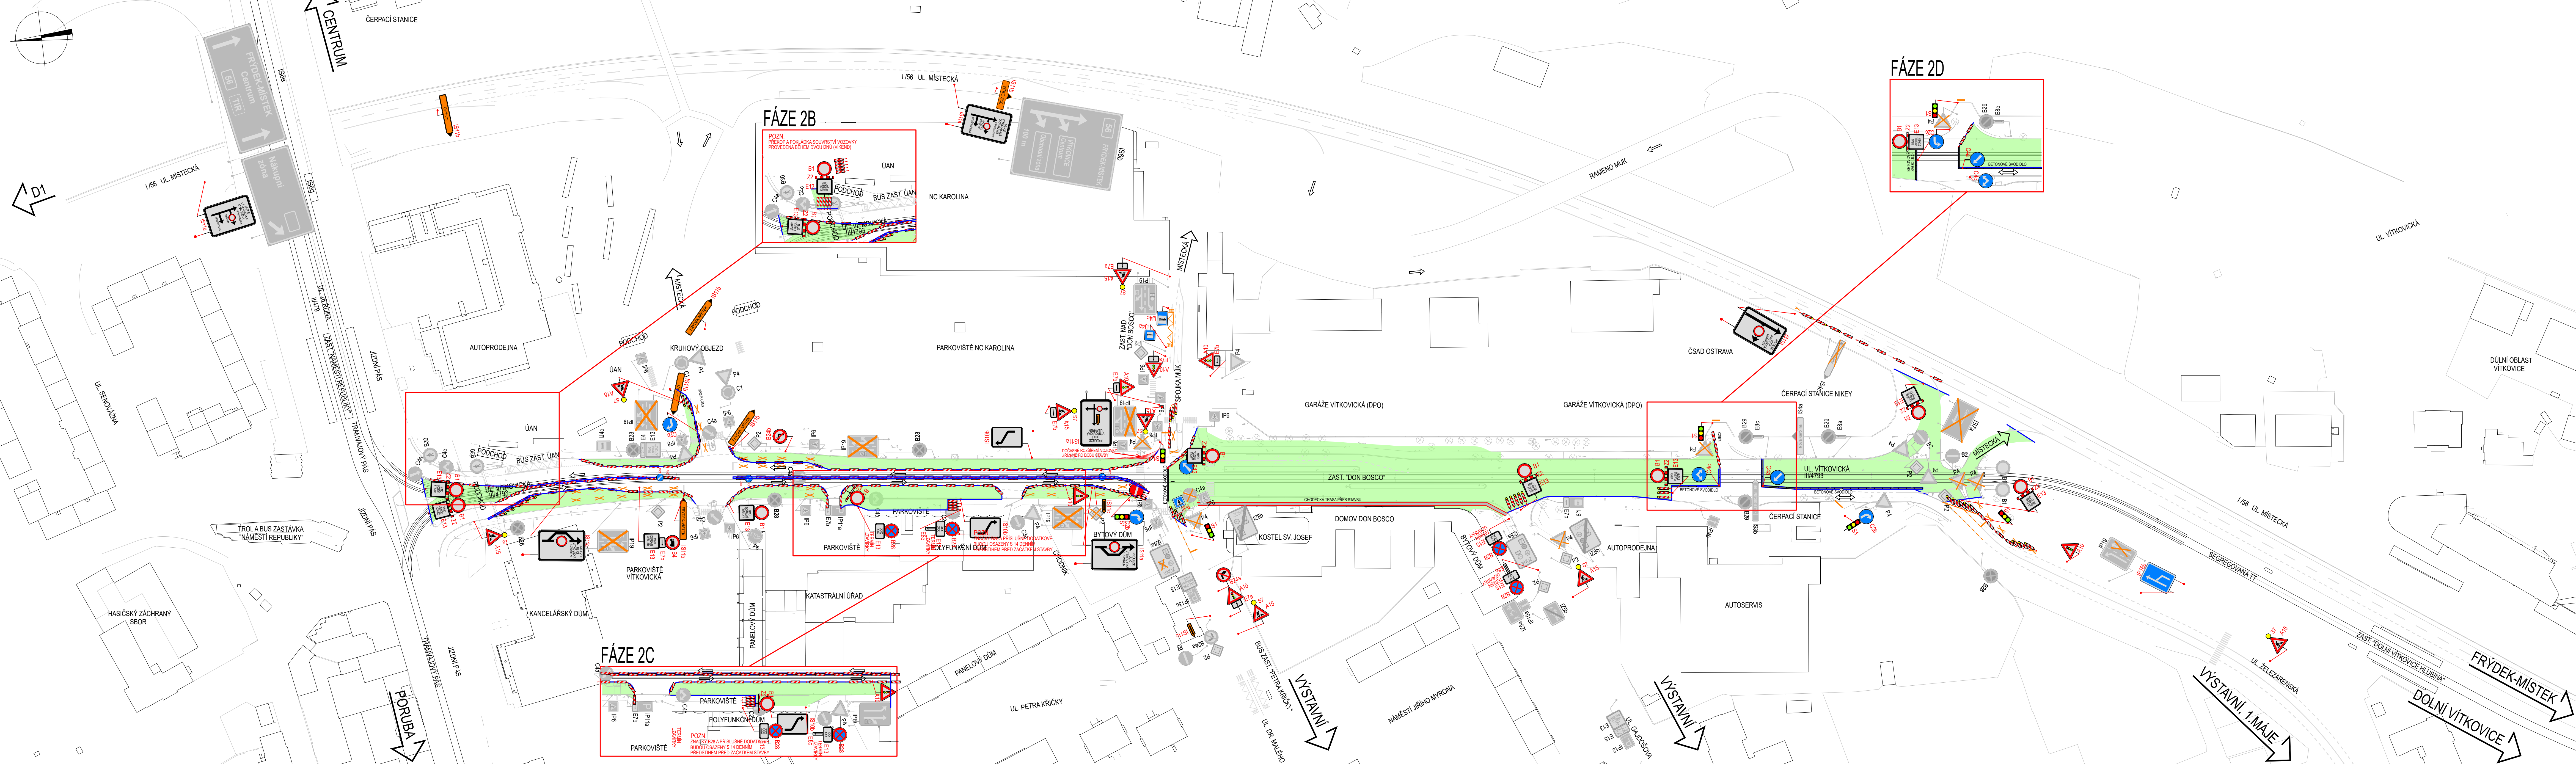

SITUACE DIO U PRACOVNÍHO MÍSTA - 2. FÁZE
M 1:1000

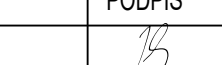

- LEGENDA:
- STÁVAJÍCÍ STAV (DOMY, BUDOVY, HALY, ...)
 - STÁVAJÍCÍ STAV (KOLEJNICE A KOLEJOVÉ KONSTRUKCE)
 - STÁVAJÍCÍ STAV (ZPEVNĚNÉ PLOCHY, VOZOVKY, CHODNIKY, OPEVNĚNÁ KORÝTA, ...)
 - B28 STÁVAJÍCÍ ZNAČENÍ
 - B28 PROVIZORNÍ ZNAČENÍ
 - B28 DOČASNÉ ZRUŠENÉ STÁVAJÍCÍ ZNAČENÍ
 - OBLAST PROBÍHAJÍCÍ VÝSTAVBY
 - HRANICE UZAVŘENÉ OBLASTI

OBJEDNATEL	DOPRAVNÍ PODNIK OSTRAVA a.s. PODEBRADOVA 494/2, 702 00 OSTRAVA TEL: 597 401 048, Karel.Navratil@dpo.cz, www.dpo.cz	 DOPRAVNÍ PODNIK OSTRAVA
ZÁSTUPCE OBJEDNATELE	ING. KAREL NAVRÁTIL	

SOUŘADNÝ SYSTÉM: S-JTSK VÝŠKOVÝ SYSTÉM: B.p.v.			
OZN. ZMĚNY	POPIS ZMĚNY	DATUM	PODPIS
Č.2	AKTUALIZACE PD DUSP+DPS Č.2	2024-12	

PROJEKTANT	IM-PROJEKT, INŽENÝRSKÉ A MOSTNÍ KONSTRUKCE, s.r.o. VODNÍ 1, 602 00 BRNO TEL. 533 446 080-2, FAX: 533 446 089, im-projekt@im-projekt.cz, www.im-projekt.cz		
ZAKÁZKOVÉ ČÍSLO	2021716		
ZODP. PROJEKTANT	ING. KAREL PECHA		
VYPRACOVAL	ING. ANNA-MARIE NOVÁKOVÁ		
KONTROLOVAL	ING. JIŘÍ JANÍK		

GENERÁLNÍ PROJEKTANT		IM-PROJEKT, INŽENÝRSKÉ A MOSTNÍ KONSTRUKCE, s.r.o. VODNÍ 1, 602 00 BRNO TEL: 533 446 080-2, im-projekt@im-projekt.cz, www.im-projekt.cz			
HLAVNÍ INŽENÝR PROJEKTU		ING. JIŘÍ JANÍK			
KRAJ: MORAVSKOSLEZSKÝ		ORP: STATUTÁRNÍ MĚSTO OSTRAVA			
KATASTR: MORAVSKÁ OSTRAVA					
STAVBA: MODERNIZACE TT NA UL. VÍTKOVICKÁ V ÚSEKU 28.ŘÍJNA AŽ ŽELEZÁRENSKÁ				FORMÁT	14 x A4
ČÁST: SO 18-91 - DOPRAVNĚ INŽENÝRSKÁ OPATŘENÍ				DATUM	PROSINEC 2022
				STUPEŇ	DUSP+DPS
				ČÍSLO ZAK.	2021716
				MÉRITKO	1:1000
PRÍLOHA: SITUACE DIO U PRACOVNÍHO MÍSTA - 2. FÁZE				ČÍSLO PRÍLOHY:	D.2.18.91.03
				ČÍSLO PÁRE:	

Dokumentaci lze účelově použít v rámci projektu a/nebo v díle výkres, tj. jako výkres, může být kopírováno nebo jeho zpodobnění pouze po předchozím souhlasu IM-PROJEKT, kromě případů a množství konstrukcí, s.r.o.

Dokumentaci lze účelně použít pouze ve smyslu příslušné smlouvy o dílo výkone, či jeho části, nebo při kopírování nebo jiném způsobem rozšiřování pouze po předchozím souhlasu IM-PROJEKT, inženýrské a mostní konstrukce, s.r.o.