



SITUACE DIO V ŠIRŠÍCH VZTAZÍCH - 1. FÁZE
M 1:2500

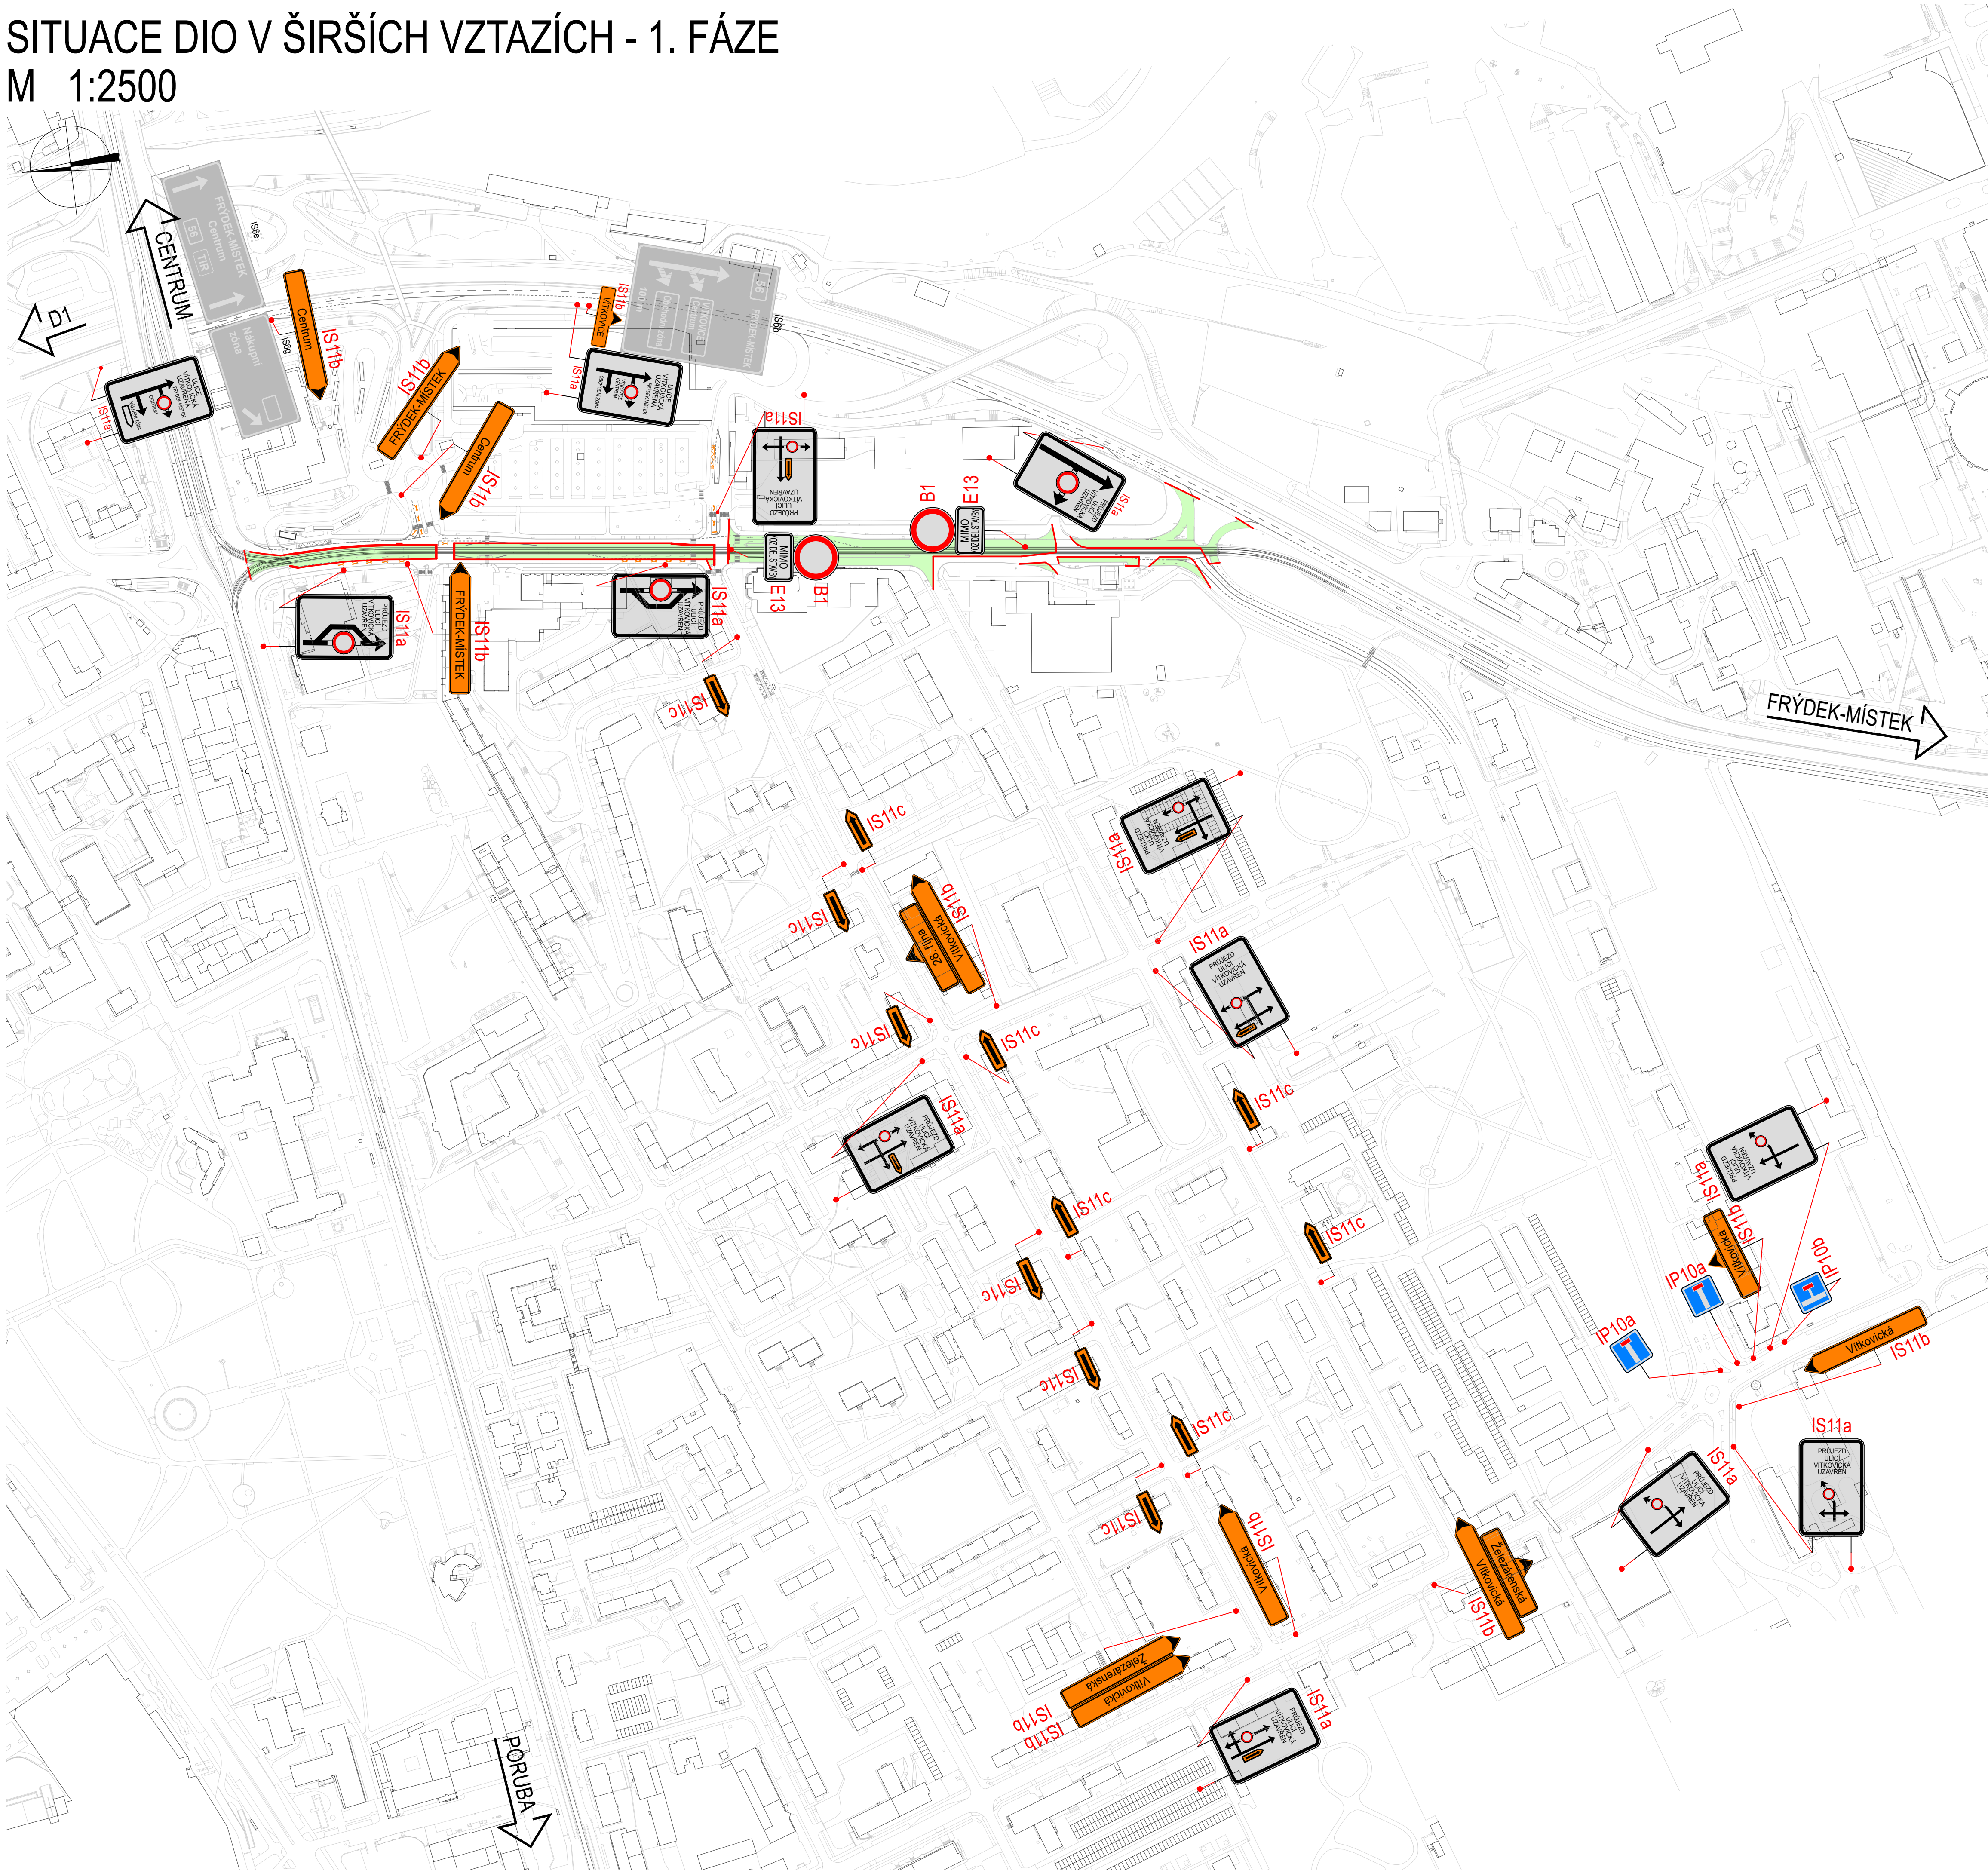


LEGENDA:

- STÁVAJÍCÍ STAV (DOMY, BUDOVY, HALY, ...)
- STÁVAJÍCÍ STAV (KOLEJNICE A KOLEJOVÉ KONSTRUKCE)
- STÁVAJÍCÍ STAV (ZPEVNĚNÉ PLOCHY, VOZOVKY, CHODNÍKY, OPEVNĚNÁ KORYTA, ...)
- B28 STÁVAJÍCÍ ZNAČENÍ
- B28 PROVIZORNÍ ZNAČENÍ
- B28 DOČASNĚ ZRUŠENÉ STÁVAJÍCÍ ZNAČENÍ
- OBLAST PROBÍHAJÍCÍ VÝSTAVBY

OBJEDNATEL	DOPRAVNÍ PODNIK OSTRAVA a.s. PODEBRADOVA 494/2, 702 00 OSTRAVA TEL: 597 401 048, Karel.Navratil@dpo.cz, www.dpo.cz	
ZÁSTUPCE OBJEDNATELE	ING. KAREL NAVRÁTIL	

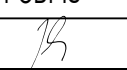SOUDRNÝ SYSTÉM: S-JTSK VÝŠKOVÝ SYSTÉM: B.p.v.			
OZN. ZMĚNY	POPIS ZMĚNY	DATUM	PODPIS
Č.2	AKTUALIZACE PD DUSP+DPS Č.2	2024-12	

PROJEKTANT	IM-PROJEKT, INŽENÝRSKÉ A MOSTNÍ KONSTRUKCE, s.r.o. VODNÍ 1, 602 00 BRNO TEL: 533 446 080-2, FAX: 533 446 089, im-projekt@im-projekt.cz, www.im-projekt.cz	
ZAKÁZKOVÉ ČÍSLO	2021716	
ZODP. PROJEKTANT	ING. KAREL PECHA	
VYPRACOVAL	ING. ANNA-MARIE NOVÁKOVÁ	
KONTROLOVAL	ING. JIŘÍ JANÍK	

GENERÁLNÍ PROJEKTANT		IM-PROJEKT, INŽENÝRSKÉ A MOSTNÍ KONSTRUKCE, s.r.o. VODNÍ 1, 602 00 BRNO TEL: 533 446 080-2, im-projekt@im-projekt.cz, www.im-projekt.cz			
HLAVNÍ INŽENÝR PROJEKTU		ING. JIŘÍ JANÍK			
KRAJ: MORAVSKOSLEZSKÝ		ORP: STATUTÁRNÍ MĚSTO OSTRAVA KATASTR: MORAVSKÁ OSTRAVA			
STAVBA:		MODERNIZACE TT NA UL. VÍTKOVICKÁ V ÚSEKU 28.ŘÍJNA AŽ ŽELEZÁRENSKÁ			
ČÁST :		SO 18-91 - DOPRAVNĚ INŽENÝRSKÁ OPATŘENÍ		FORMÁT	8 x A4
PRÍLOHA:		SITUACE DIO V ŠIRŠÍCH VZTAZÍCH - 1. FÁZE		DATUM	PROSINEC 2022
				STUPEŇ	DUSP+DPS
				ČÍSLO ZAK.	2021716
				MĚŘÍTKO	1:2500
				ČÍSLO PRÍLOHY:	ČÍSLO PARE:
				D.2.18.91.04	

Documentaci lze užívat pouze ve smyslu přiložené smlouvy o dílo výhledu. Již jeho částeč, může být kopírováno nebo jiným způsobem rozšiřováno pouze po předchozím souhlasu IM-PROJEKT, interně nálež k mostní konstrukci, s.r.o.

Dokumentaci lze užívat pouze ve smyslu příslušné smlouvy o dílo výkres. B jeho část, může být kopírována nebo jiným způsobem rozšiřována pouze po předchozím souhlasu IM-Projekt, inženýrské a mostní konstrukce, s.r.o.