
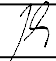


OBJEDNATEL	DOPRAVNÍ PODNIK OSTRAVA a.s. PODĚBRADOVA 494/2, 702 00 OSTRAVA TEL: 597 401 048, Karel.Navratil@dpo.cz, www.dpo.cz		
ZÁSTUPCE OBJEDNATELE	ING. KAREL NAVRÁTIL		

SOUŘADNÝ SYSTÉM: S-JTSK
VÝŠKOVÝ SYSTÉM: B.P.V.

OZN. ZMĚNY	POPIS ZMĚNY	DATUM	PODPIS

PROJEKTANT	IGH-GEODETICKÁ KANCELÁŘ ING. PETR HRBÁČ ZAŠOVÁ 710, 756 51 ZAŠOVÁ TEL: +420 603 864 585, petr@igh-hrbac.cz, www.igh-hrbac.cz	
ZAKÁZKOVÉ ČÍSLO	2021134	
ZODP. PROJEKTANT	ING. PETR HRBÁČ	
VYPRACOVAL	ING. PETR HRBÁČ	
KONTROLOVAL	ING. PETR HRBÁČ	

GENERÁLNÍ PROJEKTANT		IM-PROJEKT, INŽENÝRSKÉ A MOSTNÍ KONSTRUKCE, s.r.o. VODNÍ 1, 602 00 BRNO TEL: 533 446 080-2, im-projekt@im-projekt.cz, www.im-projekt.cz			
HLAVNÍ INŽENÝR PROJEKTU		ING. JIŘÍ JANÍK			
KRAJ: MORAVSKOSLEZSKÝ		ORP: STATUTÁRNÍ MĚSTO OSTRAVA	KATASTR: MORAVSKÁ OSTRAVA		
STAVBA: MODERNIZACE TT NA UL. VÍTKOVICKÁ V ÚSEKU UL. 28.ŘÍJNA AŽ UL. ŽELEZÁRENSKÁ ČÁST : DOKLADOVÁ ČÁST				FORMÁT	A4
				DATUM	PROSINEC 2022
				STUPEŇ	DUSP+DPS
				ČÍSLO ZAK.	2021716
				MĚŘÍTKO	-
PŘÍLOHA: GEODETICKÉ A MAPOVÉ PODKLADY				ČÍSLO PŘÍLOHY: E.5.06	ČÍSLO PARÉ:
				Dokumentaci lze užívat pouze ve smyslu příslušné smlouvy o dílo výkres, či jeho část, může být kopírován nebo jiným způsobem rozšiřován pouze po předchozím souhlasu IM-Projekt, Inženýrské a mostní konstrukce, s.r.o.	

Dokumentaci lze užívat pouze ve smyslu příslušné smlouvy o dílo výkres, či jeho část, může být kopírován nebo jiným způsobem rozšiřován pouze po předchozím souhlasu IM-Projekt, Inženýrské a mostní konstrukce, s.r.o.

Technická zpráva

Zaměření stávajícího stavu pro projekt

Název prací: „*Modernizace TT na ul. Vítkovická v úseku ul. 28.října až ul. Železárenská*“

Investor: Dopravní podnik Ostrava, a.s.

Zadavatel: IM Projekt, inženýrské a mostní konstrukce, s.r.o.

Název lokality: Ostrava, ul. Vítkovická

Kraj: Moravskoslezský

Okres: Ostrava-město

Katastrální území: Moravská Ostrava (713520)


Měřítko: 1:500

Číslo zakázky: 2021134

Souř. systém: S-JTSK

Výšk. systém: Bpv

Zaměřil: Ing. Petr Hrbáč

Vypracoval: Ing. Petr Hrbáč,  -geodetická kancelář

ÚOZI: Ing. Petr Hrbáč – položka seznamu ČUZK č. 2545/11

listopad 2021

1. Použité přístroje:

- Totální stanice: TRIMBLE SPS 930(s.n.72613163), trojpodstavcová souprava
- GNSS stanice Trimble SPS985 (s.n. 5222F59245)
- Grafická linka: PC AT
- Plotter: Canon iPF605
- Tiskárna: Canon i-SENSYS MF735Cx

2. Použitý software:

- GEUS W 17.0
- MicroStation PowerMap 08.09.04.82
- Trimble Business Center v. 5.40

3. Údaje o použitých podkladech

Jako podklady pro geodetické měření sloužil snímek s vyznačením lokality a rekognoscace terénu na místě samém. Úkolem geodetických prací bylo zaměření stávajícího stavu tramvajových kolejí a přilehlého okolí v lokalitě Ostrava, ul. Vítkovická.

4. Přesnost měření

Charakteristikou přesnosti polohopisu a výškopisu je pro zpevněný povrch $m_{xy}=0,03\text{m}$, $m_h=0,03\text{m}$, pro nezpevněný povrch $m_{xy}=0,10\text{m}$, $m_h=0,10\text{m}$ a pro vybrané objekty technické infrastruktury $m_{xy}<0,03\text{m}$, $m_h<0,015\text{m}$

5. Podrobné polohové a výškové bodové pole

Připojení na souřadnicový systém bylo provedeno GNSS aparaturou Trimble SPS985, která byla napojena na síť permanentních stanic pro určování polohy TRIMBLE VRS Now. Určily se body 4001-4007 (viz. příloha č.1). Výškově je zaměření připojeno na nivelační značku Ge10-32 (220.354 m) nivelačního pořadu Ge10 Poruba-Ostrava. Byl použit souřadnicový systém S-JTSK a výškový systém Bpv.

2

6. Popis prací

Zaměření proběhlo dne 13, 17, 20. 11. 2021. Měření bylo provedeno polární metodou a podrobné body se měřily z bodů 4001-4007. Měřil se stávající stav dané lokality, komunikace, chodníky, rohy budov, vzrostlé stromy, koleje, viditelné inženýrské sítě apod. Z tohoto zaměření se vyhotovil polohopisný a výškopisný plán. Následně se vytvořil digitální model terénu vč. 3D linií.

Zpracované zaměření v digitální podobě bylo předáno objednateli. Všechny výpočty jsou uloženy u zpracovatele.

V digitální podobě byly předány tyto soubory

- 2021134.dgn (dwg)..... zaměření
- 2021134_km.dgn (dwg)..... digitální katastrální mapa
- 2021134_dmt.dxf (dwg, xml)..... digitální model terénu
- 2021134_3D_linie.dxf (dwg) 3D linie
- 2021134.txt, xlsx seznam souřadnic zaměřených bodů
- 2021134.pdf celkový elaborát

Grafický elaborát obsahuje:

- technickou zprávu
- seznam souřadnic bodů PBPP (příloha č.1)
- seznam souřadnic měřených bodů (příloha č.2)
- situace (M 1: 500) Polohopisný a výškopisný plán, soutisk s katastrální mapou

7. Zákony, normy, předpisy

- Zákon 200/1994 Sb. - Zeměměřický zákon
- Vyhláška 31/1995 – ČÚZK, kterou se provádí Zákon 200/1994 Sb.
- ČSN 01 3411 Mapy velkých měřítek: Kreslení a značky
- ČSN 73 0415 Geodetické body
- Vyhláška 30/2001 Sb., kterou se provádějí pravidla provozu na pozemních komunikacích a úprava a řízení provozu na pozemních komunikacích, ve znění pozdějších předpisů
- Vyhláška 104/1997 Sb., kterou se provádí zákon o pozemních komunikacích, ve znění pozdějších předpisů
- Zákon 13/1997 Sb. O pozemních komunikacích, ve znění pozdějších předpisů.


IGH - geodetická kancelář
Ing. Petr Hrbáč
756 51 Zašová 710
IČ 69605343 DIČ CZ7510044135
tel. 603 864 585 603 751 288
Ing. Petr Hrbáč

Vypracoval dne: 29. 11. 2021

Příloha č. 1: Podrobné polohové a výškové bodové pole

č.b.	Y	X	Z	popis
4001	470989.27	1102735.58	216.96	nastřelovací hřeb
4002	470989.03	1102591.49	217.38	nastřelovací hřeb
4003	470961.55	1102517.07	217.98	nastřelovací hřeb
4004	470945.07	1102399.96	218.50	nastřelovací hřeb
4005	470957.28	1102314.23	218.84	nastřelovací hřeb
4006	470915.94	1102173.90	219.20	kanal. šachta (střed)
4007	470936.25	1102038.65	219.30	kanal. šachta (šroub)

č.b.	Y	X	Z	popis	č.b.	Y	X	Z	popis
1	470987.266	1102733.620	0.000	značka	80	471005.340	1102796.515	216.915	osa kolejnice
2	470985.655	1102734.031	0.000	značka	81	471006.795	1102796.098	216.871	osa kolejnice
3	470986.903	1102737.718	0.000	značka	82	471008.550	1102795.333	216.910	osa kolejnice
4	470980.214	1102739.665	0.000	značka	83	471009.950	1102794.770	216.866	osa kolejnice
5	470976.164	1102732.764	0.000	značka	84	471007.561	1102786.914	216.833	osa kolejnice
6	470990.445	1102746.130	0.000	značka	85	471006.082	1102787.209	216.874	osa kolejnice
7	470994.116	1102753.215	0.000	značka	86	471004.315	1102787.532	216.838	osa kolejnice
8	470995.931	1102763.053	0.000	značka	87	471002.842	1102787.838	216.875	osa kolejnice
9	470996.385	1102765.597	0.000	značka	88	471001.300	1102780.997	216.845	osa kolejnice
10	470997.632	1102773.857	0.000	značka	89	471002.782	1102780.723	216.823	osa kolejnice
11	471010.671	1102762.920	0.000	značka	90	471004.464	1102780.376	216.842	osa kolejnice
12	471004.688	1102753.294	0.000	značka	91	471005.936	1102780.074	216.808	osa kolejnice
13	471009.101	1102754.395	0.000	značka	92	471004.727	1102773.818	216.783	osa kolejnice
14	471005.791	1102738.844	0.000	značka	93	471003.265	1102774.167	216.806	osa kolejnice
15	471008.287	1102706.098	0.000	značka	94	471001.674	1102774.458	216.807	osa kolejnice
16	471002.340	1102690.543	0.000	značka	95	471000.190	1102774.713	216.823	osa kolejnice
17	470982.288	1102693.651	0.000	značka	96	470999.247	1102768.204	216.810	osa kolejnice
18	470981.569	1102685.160	0.000	značka	97	471000.750	1102768.095	216.802	osa kolejnice
19	470980.991	1102679.086	0.000	listnatý strom	98	471002.327	1102767.948	216.813	osa kolejnice
20	470979.550	1102667.160	0.000	listnatý strom	99	471003.828	1102767.827	216.797	osa kolejnice
21	470976.308	1102745.484	0.000	ochranná tyč - plyn	100	471003.121	1102762.345	216.806	osa kolejnice
22	470986.655	1102745.804	0.000	ochranná tyč - plyn	101	471001.636	1102762.527	216.817	osa kolejnice
23	470988.416	1102757.293	0.000	ochranná tyč - plyn	102	471000.280	1102764.601	216.801	osa kolejnice
24	471006.844	1102764.144	0.000	lampa	103	470998.794	1102764.784	216.800	osa kolejnice
25	471018.986	1102743.319	0.000	lampa	104	471000.680	1102761.400	216.867	značka
26	470996.551	1102776.933	0.000	sloup železný	105	470998.794	1102764.705	216.800	osa kolejnice/ změna typu
27	471010.193	1102774.661	0.000	sloup železný	106	471000.266	1102764.520	216.801	osa kolejnice/ změna typu
28	471015.558	1102796.361	0.000	sloup železný	107	471001.632	1102762.451	216.816	osa kolejnice/ změna typu
29	471009.484	1102820.103	0.000	sloup železný	108	471003.115	1102762.286	216.806	osa kolejnice/ změna typu
30	470989.431	1102751.769	0.000	lampa	109	471001.787	1102751.467	216.844	osa kolejnice
31	471009.504	1102729.179	0.000	lampa	110	471000.297	1102751.605	216.845	osa kolejnice
32	470983.673	1102704.244	0.000	lampa	111	470998.692	1102751.741	216.837	osa kolejnice
33	471001.345	1102684.407	0.000	lampa	112	470997.199	1102751.812	216.838	osa kolejnice
34	471001.814	1102689.035	0.000	listnatý strom	113	470994.899	1102732.807	216.905	osa kolejnice
35	471000.309	1102677.242	0.000	listnatý strom	114	470996.378	1102732.635	216.904	osa kolejnice
36	470996.921	1102649.425	0.000	listnatý strom	115	470997.959	1102732.524	216.909	osa kolejnice
37	471014.981	1102770.536	0.000	PRISKA	116	470999.446	1102732.348	216.907	osa kolejnice
38	471021.871	1102774.452	0.000	listnatý strom	117	470997.073	1102712.539	216.980	osa kolejnice
39	471011.560	1102769.166	0.000	listnatý strom	118	470995.602	1102712.802	216.973	osa kolejnice
40	470991.419	1102765.757	0.000	listnatý strom	119	470995.602	1102712.801	216.973	osa kolejnice
41	471040.344	1102858.385	217.615	osa kolejnice	120	470994.028	1102713.058	216.966	osa kolejnice
42	471041.328	1102857.180	217.605	osa kolejnice	121	470992.551	1102713.262	216.974	osa kolejnice
43	471043.557	1102855.955	217.622	osa kolejnice	122	470990.326	1102694.887	217.016	osa kolejnice
44	471044.756	1102855.056	217.619	osa kolejnice	123	470991.808	1102694.749	217.020	osa kolejnice
45	471036.376	1102843.177	217.386	osa kolejnice	124	470993.412	1102694.623	217.034	osa kolejnice
46	471035.129	1102844.026	217.408	osa kolejnice	125	470994.902	1102694.521	217.028	osa kolejnice
47	471032.144	1102844.242	217.354	osa kolejnice	126	470992.696	1102676.023	217.085	osa kolejnice
48	471031.676	1102846.187	217.402	osa kolejnice	127	470991.210	1102676.170	217.080	osa kolejnice
49	471030.742	1102844.849	217.378	osa kolejnice, svár	128	470989.616	1102676.447	217.073	osa kolejnice
50	471034.228	1102842.761	217.387	osa kolejnice, svár	129	470988.122	1102676.570	217.070	osa kolejnice
51	471034.316	1102840.277	217.324	osa kolejnice, svár	130	470985.812	1102657.305	217.163	osa kolejnice
52	471031.167	1102835.741	217.239	osa kolejnice	131	470987.284	1102657.013	217.168	osa kolejnice
53	471029.872	1102836.499	217.280	osa kolejnice	132	470988.891	1102656.857	217.171	osa kolejnice
54	471027.583	1102837.763	217.228	osa kolejnice	133	470990.376	1102656.680	217.173	osa kolejnice
55	471026.357	1102838.629	217.276	osa kolejnice	134	470988.131	1102638.071	217.262	osa kolejnice
56	471023.212	1102833.975	217.198	osa kolejnice	135	470986.625	1102638.083	217.261	osa kolejnice
57	471024.388	1102833.028	217.150	osa kolejnice	136	470985.031	1102638.272	217.263	osa kolejnice
58	471026.577	1102831.578	217.206	osa kolejnice	137	470983.537	1102638.407	217.268	osa kolejnice
59	471027.859	1102830.800	217.161	osa kolejnice	138	470981.386	1102620.622	217.373	osa kolejnice
60	471023.934	1102824.593	217.075	osa kolejnice	139	470982.870	1102620.431	217.366	osa kolejnice
61	471022.675	1102825.415	217.115	osa kolejnice	140	470984.455	1102620.195	217.352	osa kolejnice
62	471020.451	1102826.600	217.063	osa kolejnice	141	470985.947	1102620.018	217.368	osa kolejnice
63	471019.210	1102827.465	217.111	osa kolejnice	142	470986.580	1102644.124	217.251	vpust'
64	471016.861	1102823.272	217.066	osa kolejnice	143	470985.665	1102644.435	217.219	odvodnění DPO
65	471018.089	1102822.378	217.018	osa kolejnice	144	470984.420	1102644.604	217.230	odvodnění DPO
66	471020.123	1102821.053	217.074	osa kolejnice	145	470987.490	1102644.204	217.209	odvodnění DPO
67	471021.430	1102820.312	217.028	osa kolejnice	146	470988.733	1102644.075	217.231	odvodnění DPO
68	471018.011	1102813.910	216.976	osa kolejnice	147	470983.634	1102651.739	217.147	kanalizační šachta
69	471016.667	1102814.590	217.020	osa kolejnice	148	470990.583	1102707.022	216.981	kanalizační šachta
70	471014.542	1102815.445	216.952	osa kolejnice	149	470992.352	1102710.808	216.980	odvodnění DPO
71	471013.099	1102815.912	216.999	osa kolejnice	150	470993.597	1102710.658	216.965	odvodnění DPO
72	471010.824	1102810.955	216.974	osa kolejnice	151	470995.466	1102710.609	216.982	odvodnění DPO
73	471012.233	1102810.418	216.923	osa kolejnice	152	470996.704	1102710.456	216.989	odvodnění DPO
74	471014.208	1102809.450	216.984	osa kolejnice	153	471003.313	1102709.654	216.835	vpust'
75	471015.536	1102808.750	216.940	osa kolejnice	154	470994.540	1102710.605	216.982	vpust'
76	471012.578	1102801.897	216.903	osa kolejnice	155	470985.910	1102711.628	216.891	vpust'
77	471011.177	1102802.451	216.945	osa kolejnice	156	470998.013	1102769.684	216.593	obruba (dole)
78	471009.247	1102803.108	216.894	osa kolejnice	157	470997.878	1102769.614	216.833	obruba (vrch)
79	471007.329	1102802.292	216.936	osa kolejnice	158	470994.704	1102769.618	217.094	

č.b.	Y	X	Z	popis	č.b.	Y	X	Z	popis
159	470992.983	1102766.013	217.058		238	470979.419	1102740.363	216.763	rozhranní ploch
160	470995.488	1102763.598	217.009		239	470978.945	1102740.375	216.883	obruba (vrch)
161	470997.014	1102763.300	216.841	obruba (vrch)	240	470979.380	1102740.352	216.876	obruba (vrch)
162	470997.131	1102763.361	216.661	obruba (dole)	241	470979.433	1102740.238	216.934	obruba (vrch)
163	470996.934	1102761.889	216.824	obruba (dole)	242	470983.464	1102739.762	217.046	obruba (vrch)
164	470996.774	1102761.740	216.849	obruba (vrch)	243	470983.458	1102739.922	216.898	rozhranní ploch
165	470996.874	1102761.553	216.839	přídlažba	244	470983.507	1102740.060	216.906	přídlažba
166	470996.787	1102761.420	216.824	přídlažba	245	470987.824	1102739.551	216.952	přídlažba
167	470995.571	1102761.757	216.801	přídlažba	246	470987.723	1102739.429	216.927	rozhranní ploch
168	470995.636	1102761.949	216.786	obruba (dole)	247	470987.700	1102739.313	217.103	obruba (vrch)
169	470996.018	1102761.962	216.970	obruba (vrch)	248	470988.354	1102739.095	217.128	obruba (vrch)
170	470994.637	1102762.546	216.956	obruba (vrch)	249	470988.399	1102739.197	216.961	rozhranní ploch
171	470994.579	1102762.406	216.780	obruba (dole)	250	470988.437	1102739.303	216.968	přídlažba
172	470994.505	1102762.295	216.765	přídlažba	251	470988.816	1102738.987	216.979	přídlažba
173	470992.832	1102763.507	216.748	přídlažba	252	470988.702	1102738.917	216.979	rozhranní ploch
174	470992.798	1102763.682	216.743	obruba (dole)	253	470988.588	1102738.879	217.118	obruba (vrch)
175	470992.856	1102763.835	216.831	obruba (vrch)	254	470988.743	1102738.501	217.109	obruba (vrch)
176	470991.582	1102765.032	216.911	obruba (vrch)	255	470988.872	1102738.513	216.970	rozhranní ploch
177	470991.438	1102764.899	216.718	obruba (dole)	256	470988.991	1102738.501	216.962	přídlažba
178	470991.362	1102764.823	216.734	přídlažba	257	470988.032	1102730.127	216.933	přídlažba
179	470988.915	1102763.301	216.714		258	470987.915	1102730.162	216.950	přídlažba rozhranní ploch
180	470992.317	1102760.307	216.814		259	470987.787	1102730.208	217.088	obruba (vrch)
181	470996.254	1102758.024	216.852		260	470987.633	1102729.820	217.078	obruba (vrch)
182	470997.114	1102759.322	216.839	kanalizační šachta	261	470987.680	1102729.749	216.931	rozhranní ploch
183	470988.433	1102759.618	216.720	přídlažba	262	470987.742	1102729.669	216.931	přídlažba
184	470988.453	1102759.379	216.742	obruba (dole)	263	470987.411	1102729.587	216.919	přídlažba
185	470988.225	1102759.332	216.878	obruba (vrch)	264	470987.425	1102729.642	216.921	rozhranní ploch
186	470990.434	1102757.852	216.940	obruba (vrch)	265	470987.410	1102729.766	217.084	obruba (vrch)
187	470990.497	1102757.966	216.816	obruba (dole)	266	470987.178	1102729.862	217.079	obruba (vrch)
188	470990.551	1102758.066	216.802	přídlažba	267	470987.130	1102729.759	216.905	rozhranní ploch
189	470993.084	1102756.387	216.891	přídlažba	268	470987.085	1102729.668	216.902	přídlažba
190	470992.977	1102756.270	216.869	obruba (dole)	269	470986.810	1102730.065	216.881	přídlažba
191	470992.921	1102756.153	217.035	obruba (vrch)	270	470986.880	1102730.161	216.891	rozhranní ploch
192	470994.291	1102755.096	216.982	obruba (vrch)	271	470986.993	1102730.210	217.038	obruba (vrch)
193	470994.445	1102755.303	216.893	přídlažba obruba (dole)	272	470986.099	1102731.974	217.041	obruba (vrch)
194	470995.302	1102753.850	216.907	obruba (dole)	273	470986.001	1102731.916	216.883	přídlažba rozhranní ploch
195	470994.573	1102754.166	217.010	hrana svahu	274	470984.852	1102733.807	216.895	rozhranní ploch
196	470995.155	1102752.716	217.015	hrana svahu	275	470984.918	1102733.881	217.044	obruba (vrch)
197	470995.576	1102752.849	216.899	obruba (dole)	276	470983.514	1102735.725	217.048	obruba (vrch)
198	470995.618	1102751.314	216.905	obruba (dole)	277	470983.416	1102735.668	216.898	rozhranní ploch
199	470995.263	1102751.389	217.022	hrana svahu	278	470981.925	1102737.291	216.861	rozhranní ploch
200	470995.485	1102751.298	217.043	obruba (vrch)	279	470982.031	1102737.345	217.011	obruba (vrch)
201	470995.245	1102749.299	217.060	obruba (vrch)	280	470980.576	1102738.722	216.958	obruba (vrch)
202	470995.393	1102749.290	216.911	obruba (dole)	281	470980.466	1102738.633	216.825	rozhranní ploch
203	470995.121	1102748.087	216.925	obruba (dole)	282	470979.164	1102739.631	216.775	rozhranní ploch
204	470995.000	1102748.118	217.071	obruba (vrch)	283	470979.422	1102739.605	216.926	obruba (vrch)
205	470994.420	1102747.103	217.068	obruba (vrch)	284	470978.773	1102740.056	216.908	obruba (vrch)
206	470994.545	1102747.022	216.917	obruba (dole)	285	470978.715	1102739.914	216.763	rozhranní ploch
207	470993.624	1102745.802	216.913	obruba (dole)	286	470978.267	1102740.159	216.735	rozhranní ploch
208	470993.545	1102745.883	217.066	obruba (vrch)	287	470976.279	1102737.589	216.533	
209	470992.760	1102745.296	217.085	obruba (vrch)	288	470974.289	1102735.317	216.343	přídlažba
210	470992.840	1102745.206	216.931	obruba (dole)	289	470974.190	1102735.241	216.336	obruba (dole)
211	470991.801	1102744.750	216.951	obruba (dole)	290	470974.152	1102735.148	216.439	obruba (vrch)
212	470991.787	1102744.859	217.105	obruba (vrch)	291	470973.019	1102733.713	216.741	
213	470990.354	1102744.753	217.106	obruba (vrch)	292	470974.732	1102731.456	216.890	
214	470990.360	1102744.643	216.960	obruba (dole)	293	470976.730	1102733.233	216.601	obruba (vrch)
215	470989.521	1102744.708	216.943	obruba (dole) přídlažba	294	470976.791	1102733.373	216.506	obruba (dole)
216	470989.520	1102744.569	216.947	přídlažba	295	470976.904	1102733.436	216.507	přídlažba
217	470989.519	1102744.827	217.088	obruba (vrch)	296	470979.311	1102735.165	216.669	
218	470984.984	1102745.405	217.033	obruba (vrch)	297	470981.126	1102732.892	216.740	
219	470985.096	1102745.272	216.893	obruba (dole)	298	470978.150	1102732.217	216.568	přídlažba
220	470985.061	1102745.118	216.908	přídlažba	299	470978.076	1102732.150	216.550	obruba (dole)
221	470979.982	1102745.729	216.789	přídlažba	300	470977.967	1102732.081	216.621	obruba (vrch)
222	470980.338	1102745.841	216.792	obruba (dole)	301	470977.105	1102728.579	216.965	
223	470980.354	1102745.970	216.945	obruba (vrch)	302	470979.580	1102730.011	216.770	obruba (vrch)
224	470982.778	1102747.361	217.235		303	470979.687	1102730.074	216.657	obruba (dole)
225	470985.506	1102751.840	217.255		304	470979.814	1102730.112	216.661	přídlažba
226	470986.963	1102756.462	217.021		305	470982.053	1102731.299	216.760	
227	470990.377	1102754.802	217.131		306	470983.984	1102727.734	216.832	
228	470989.973	1102750.060	217.098		307	470980.868	1102728.306	216.725	přídlažba
229	470993.463	1102751.921	217.031		308	470980.745	1102728.214	216.716	obruba (dole)
230	470992.437	1102747.647	217.057		309	470980.678	1102728.163	216.831	obruba (vrch)
231	470987.613	1102746.309	217.135		310	470982.162	1102724.770	216.936	obruba (vrch)
232	470993.183	1102740.985	216.898		311	470982.297	1102724.793	216.822	obruba (dole)
233	470989.176	1102742.245	216.942		312	470982.346	1102724.837	216.836	přídlažba
234	470984.195	1102742.862	216.903		313	470979.015	1102723.656	217.156	
235	470979.135	1102743.466	216.796		314	470984.378	1102726.494	216.856	
236	470978.744	1102740.535	216.773	rozhranní ploch	315	470980.112	1102720.597	217.139	
237	470979.419	1102740.479	216.779	rozhranní ploch přídlažba	316	470983.204	1102721.627	216.960	obruba (vrch)

č.b.	Y	X	Z	popis	č.b.	Y	X	Z	popis
317	470983.352	1102721.645	216.852	obruba (dole)	396	471006.920	1102761.036	216.774	přídlažba
318	470983.462	1102721.691	216.872	přídlažba	397	471006.924	1102761.047	216.773	přídlažba
319	470984.319	1102718.787	216.835	přídlažba	398	471011.116	1102762.107	216.633	přídlažba
320	470984.212	1102718.757	216.830	obruba (dole)	399	471011.104	1102762.232	216.624	obruba (dole)
321	470984.214	1102718.758	216.830	obruba (dole)	400	471011.067	1102762.330	216.775	obruba (vrch)
322	470984.058	1102718.710	216.951	obruba (vrch)	401	471013.553	1102763.962	216.758	kanalizační šachta
323	470984.874	1102713.999	216.958	obruba (vrch)	402	471015.137	1102760.954	216.669	
324	470984.752	1102713.964	216.966	obruba (vrch)	403	471010.840	1102759.273	216.703	
325	470985.025	1102713.978	216.845	obruba (dole)	404	471006.888	1102758.371	216.798	
326	470985.121	1102714.009	216.862	přídlažba	405	471004.000	1102758.000	216.827	
327	470980.816	1102714.544	217.211		406	471004.831	1102755.056	216.868	přídlažba
328	470986.159	1102714.004	216.894		407	471004.942	1102754.951	216.864	rozhranní ploch
329	470986.765	1102720.927	216.904		408	471004.894	1102754.777	216.996	obruba (vrch)
330	470987.353	1102725.543	216.928		409	471007.419	1102755.084	216.980	obruba (vrch)
331	470990.904	1102727.762	216.921		410	471007.402	1102755.204	216.867	rozhranní ploch
332	470989.982	1102717.202	216.915		411	471007.393	1102755.351	216.863	přídlažba
333	470988.999	1102707.668	216.951		412	471009.793	1102755.842	216.846	přídlažba
334	470985.298	1102710.513	216.857	přídlažba	413	471009.745	1102755.677	216.849	rozhranní ploch
335	470985.194	1102710.505	216.823	obruba (dole)	414	471009.763	1102755.555	216.967	obruba (vrch)
336	470984.956	1102710.493	216.955	obruba (vrch)	415	471011.012	1102755.895	216.966	obruba (vrch)
337	470985.110	1102710.515	216.954		416	471010.989	1102756.011	216.851	rozhranní ploch
338	470981.238	1102710.210	217.180		417	471011.027	1102756.149	216.838	přídlažba
339	470981.596	1102706.463	217.119		418	471011.486	1102756.149	216.827	přídlažba
340	470984.937	1102706.719	216.917		419	471011.526	1102755.986	216.835	rozhranní ploch
341	470984.764	1102706.728	216.934	obruba (vrch)	420	471011.497	1102755.865	216.986	obruba (vrch)
342	470985.029	1102706.638	216.809	obruba (dole)	421	471011.779	1102755.618	216.981	obruba (vrch)
343	470985.188	1102707.748	216.825	přídlažba	422	471011.878	1102755.710	216.841	rozhranní ploch
344	470985.366	1102707.753	216.813	přídlažba	423	471011.949	1102755.764	216.823	přídlažba
345	470985.219	1102706.470	216.804	přídlažba	424	471012.017	1102755.302	216.828	přídlažba
346	470984.046	1102696.718	216.845	přídlažba	425	471011.909	1102755.321	216.836	rozhranní ploch
347	470983.854	1102696.764	216.869	obruba (dole)	426	471011.769	1102755.326	216.980	obruba (vrch)
348	470983.585	1102696.758	216.981	obruba (vrch)	427	471011.616	1102754.962	216.981	obruba (vrch)
349	470983.787	1102696.747	216.966		428	471011.704	1102754.903	216.844	rozhranní ploch
350	470980.413	1102697.589	217.148		429	471011.827	1102754.817	216.845	přídlažba
351	470987.522	1102696.649	216.947		430	471011.520	1102754.585	216.855	přídlažba
352	470985.598	1102679.447	216.998		431	471011.493	1102754.713	216.831	rozhranní ploch
353	470982.054	1102680.045	216.869	vpust'	432	471011.435	1102754.811	216.981	obruba (vrch)
354	470982.018	1102680.393	216.862	přídlažba	433	471009.258	1102753.747	216.981	obruba (vrch)
355	470981.927	1102680.379	216.858	obruba (dole)	434	471009.388	1102753.645	216.844	rozhranní ploch
356	470981.674	1102680.420	217.016	obruba (vrch)	435	471009.436	1102753.542	216.848	přídlažba
357	470981.865	1102680.415	216.989		436	471006.602	1102752.297	216.865	přídlažba
358	470978.198	1102681.110	217.164		437	471006.578	1102752.400	216.840	rozhranní ploch
359	470975.465	1102662.728	217.361		438	471006.562	1102752.539	216.998	obruba (vrch)
360	470979.674	1102662.445	217.099		439	471005.171	1102752.224	216.898	
361	470979.463	1102662.478	217.108	obruba (vrch)	440	471005.312	1102751.962	216.830	rozhranní ploch
362	470979.724	1102662.441	216.987	obruba (dole)	441	471005.333	1102751.823	216.846	přídlažba
363	470979.920	1102662.440	216.972	přídlažba	442	471004.574	1102751.829	216.847	přídlažba
364	470982.788	1102662.514	217.097		443	471004.574	1102751.945	216.854	rozhranní ploch
365	470997.128	1102759.343	216.837	kanalizační šachta	444	471004.083	1102752.163	216.846	rozhranní ploch
366	470998.341	1102761.645	216.730	obruba (dole)	445	471004.034	1102752.024	216.839	přídlažba
367	470998.557	1102761.812	216.795	obruba (dole)	446	471004.143	1102752.245	217.008	obruba (vrch)
368	470998.694	1102762.584	216.598	obruba (dole)	447	471003.737	1102752.649	216.996	obruba (vrch)
369	470999.853	1102762.426	216.616	obruba (dole)	448	471003.686	1102752.542	216.845	rozhranní ploch
370	470999.803	1102761.655	216.780	obruba (dole)	449	471003.560	1102752.507	216.846	přídlažba
371	470999.743	1102759.650	216.822	obruba (dole)	450	471003.374	1102752.984	216.857	přídlažba
372	470999.993	1102761.987	216.793	obruba (dole)	451	471003.518	1102753.000	216.850	rozhranní ploch
373	471000.071	1102762.373	216.654	obruba (dole)	452	471003.648	1102753.020	216.990	obruba (vrch)
374	471000.824	1102762.311	216.630	obruba (dole)	453	471003.712	1102753.864	217.008	obruba (vrch)
375	471001.251	1102762.402	216.613	obruba (dole)	454	471003.586	1102753.893	216.864	rozhranní ploch
376	471001.540	1102762.353	216.642	obruba (dole)	455	471003.428	1102753.939	216.861	přídlažba
377	471001.492	1102761.817	216.802	obruba (dole)	456	471003.729	1102754.476	216.856	přídlažba
378	471001.187	1102759.492	216.797	obruba (dole)	457	471003.827	1102754.378	216.864	rozhranní ploch
379	471001.413	1102759.476	216.797	obruba (dole)	458	471003.936	1102754.286	216.997	obruba (vrch)
380	471001.692	1102761.986	216.802	obruba (dole)	459	471004.507	1102754.665	216.989	obruba (vrch)
381	471001.768	1102762.282	216.624	obruba (dole)	460	471004.403	1102754.797	216.860	rozhranní ploch
382	471002.934	1102762.141	216.669	obruba (dole)	461	471004.345	1102754.894	216.860	přídlažba
383	471002.884	1102761.731	216.792	obruba (dole)	462	471003.364	1102746.637	216.859	
384	471002.628	1102759.346	216.805	obruba (dole)	463	471008.545	1102748.017	216.825	
385	471003.177	1102762.143	216.627	rozhranní ploch	464	471014.904	1102751.563	216.768	
386	471005.380	1102768.664	216.665	obruba (dole)	465	471017.158	1102748.608	216.701	
387	471005.523	1102768.609	216.808	obruba (vrch)	466	471018.381	1102747.312	216.657	
388	471004.714	1102762.172	216.885	obruba (vrch)	467	471013.310	1102742.246	216.731	
389	471004.500	1102762.116	216.719	obruba (dole)	468	471012.070	1102745.074	216.775	
390	471004.379	1102761.834	216.720	obruba (dole)	469	471009.304	1102743.972	216.824	přídlažba
391	471004.177	1102760.897	216.805	obruba (dole) přídlažba	470	471009.316	1102743.981	216.824	přídlažba
392	471004.170	1102760.774	216.821	přídlažba	471	471009.262	1102743.845	216.818	rozhranní ploch
393	471004.346	1102761.039	216.943	obruba (vrch)	472	471009.307	1102743.707	216.966	obruba (vrch)
394	471006.844	1102761.336	216.896	obruba (vrch)	473	471009.743	1102743.792	216.961	obruba (vrch)
395	471006.890	1102761.152	216.768	obruba (dole)	474	471009.779	1102743.913	216.837	obruba (vrch)

č.b.	Y	X	Z	popis	č.b.	Y	X	Z	popis
475	471009.777	1102743.901	216.837	rozhranní ploch	554	471006.718	1102707.963	216.978	obruba (vrch)
476	471009.825	1102744.061	216.829	přídlažba	555	471006.528	1102707.959	216.835	obruba (dole)
477	471010.303	1102743.787	216.829	přídlažba	556	471006.316	1102707.864	216.862	přídlažba
478	471010.205	1102743.685	216.847	rozhranní ploch	557	471006.549	1102707.828	216.848	přídlažba obruba (dole)
479	471010.136	1102743.592	216.983	obruba (vrch)	558	471006.439	1102707.780	216.866	acodrain
480	471010.110	1102743.002	216.985	obruba (vrch)	559	471006.404	1102707.324	216.871	acodrain
481	471010.207	1102742.961	216.839	rozhranní ploch	560	471006.658	1102707.338	216.872	přídlažba obruba (dole)
482	471010.334	1102742.929	216.842	přídlažba	561	471006.518	1102707.212	216.871	přídlažba
483	471008.896	1102743.801	216.858	přídlažba	562	471006.472	1102707.022	216.889	přídlažba rozhranní ploch
484	471008.733	1102740.830	216.849	rozhranní ploch	563	471006.859	1102705.880	216.906	přídlažba
485	471008.643	1102740.887	216.976	obruba (vrch)	564	471007.064	1102705.959	216.898	obruba (dole)
486	471007.062	1102738.203	216.980	obruba (vrch)	565	471007.184	1102706.087	217.030	obruba (vrch)
487	471007.189	1102738.140	216.834	rozhranní ploch	566	471008.895	1102701.332	217.065	obruba (vrch)
488	471007.317	1102738.086	216.846	přídlažba	567	471008.830	1102700.988	216.949	obruba (dole)
489	471006.496	1102736.529	216.865	přídlažba	568	471008.541	1102701.149	216.942	přídlažba
490	471006.398	1102736.610	216.856	rozhranní ploch	569	471006.180	1102700.340	216.923	přídlažba
491	471006.265	1102736.666	217.000	obruba (vrch)	570	471008.003	1102695.166	216.994	přídlažba
492	471005.817	1102736.223	217.018	obruba (vrch)	571	471005.280	1102700.312	216.880	rozhranní ploch
493	471005.906	1102736.122	216.853	rozhranní ploch	572	471005.165	1102700.374	216.856	acodrain
494	471005.944	1102736.006	216.863	přídlažba	573	471003.539	1102691.123	216.898	acodrain
495	471005.505	1102735.943	216.877	přídlažba	574	471003.660	1102691.025	216.924	rozhranní ploch
496	471005.523	1102736.065	216.875	rozhranní ploch	575	471003.310	1102691.080	216.912	rozhranní ploch obruba (dole)
497	471005.494	1102736.179	217.027	obruba (vrch)	576	471004.991	1102700.491	216.879	rozhranní ploch
498	471005.132	1102736.458	217.022	obruba (vrch)	577	471006.223	1102707.303	216.848	rozhranní ploch
499	471004.987	1102736.416	216.866	rozhranní ploch	578	471008.929	1102709.653	217.022	rozhranní ploch
500	471004.876	1102736.374	216.869	přídlažba	579	471010.296	1102710.140	217.022	rozhranní ploch
501	471004.782	1102736.804	216.863	přídlažba	580	471009.848	1102711.483	217.023	rozhranní ploch
502	471004.906	1102736.775	216.850	rozhranní ploch	581	471008.491	1102711.035	217.030	rozhranní ploch
503	471005.030	1102736.750	217.014	obruba (vrch)	582	471009.447	1102708.208	217.036	rozhranní ploch
504	471005.571	1102741.513	216.990	obruba (vrch)	583	471009.922	1102706.805	217.038	rozhranní ploch
505	471005.445	1102741.529	216.848	rozhranní ploch	584	471011.275	1102707.279	217.032	rozhranní ploch
506	471005.372	1102741.547	216.861	přídlažba	585	471010.811	1102708.707	217.033	rozhranní ploch
507	471005.541	1102742.134	216.856	přídlažba	586	471002.941	1102691.378	216.937	obruba (dole)
508	471005.631	1102742.022	216.836	rozhranní ploch	587	471003.273	1102690.921	217.041	obruba (vrch)
509	471005.737	1102741.887	216.986	obruba (vrch)	588	471002.855	1102691.256	217.032	obruba (vrch)
510	471006.154	1102742.362	216.948	obruba (vrch)	589	471002.147	1102691.431	217.012	obruba (vrch)
511	471006.028	1102742.475	216.849	rozhranní ploch	590	471002.166	1102691.291	217.008	obruba (vrch)
512	471005.960	1102742.583	216.862	přídlažba	591	471002.124	1102691.556	216.947	obruba (dole)
513	471019.741	1102745.871	216.591	vpust'	592	471001.716	1102691.419	216.940	obruba (dole)
514	471019.324	1102745.199	216.570	přídlažba	593	471001.395	1102691.130	216.914	obruba (dole) přídlažba
515	471019.391	1102745.029	216.559	obruba (dole)	594	471001.769	1102691.338	217.005	
516	471019.475	1102744.931	216.695	obruba (vrch)	595	471001.482	1102691.085	217.006	
517	471019.935	1102744.400	216.736	rozhranní ploch	596	471001.890	1102691.165	216.996	obruba (vrch)
518	471022.260	1102742.475	216.804	rozhranní ploch	597	471001.649	1102690.971	217.015	obruba (vrch)
519	471020.497	1102740.887	216.791	rozhranní ploch	598	471001.551	1102690.702	217.010	obruba (vrch)
520	471018.554	1102738.361	216.821	rozhranní ploch	599	471001.336	1102690.744	217.006	
521	471017.206	1102741.350	216.697	rozhranní ploch	600	471001.061	1102691.141	216.885	přídlažba
522	471015.671	1102739.109	216.815	rozhranní ploch	601	470998.489	1102692.423	216.949	
523	471015.648	1102740.970	216.798	obruba (vrch)	602	470996.473	1102678.259	217.041	
524	471015.621	1102741.103	216.652	obruba (dole)	603	470999.438	1102677.984	216.928	vpust'
525	471015.511	1102741.174	216.660	přídlažba	604	470999.600	1102678.495	216.951	přídlažba
526	471012.460	1102737.237	216.682	přídlažba	605	470999.769	1102678.382	216.927	obruba (dole)
527	471012.557	1102737.176	216.669	obruba (dole)	606	471000.062	1102678.382	217.069	obruba (vrch)
528	471012.698	1102737.112	216.818	obruba (vrch)	607	470999.818	1102678.363	217.064	
529	471010.206	1102733.119	216.839	obruba (vrch)	608	470997.594	1102659.988	217.151	
530	471010.101	1102733.197	216.708	obruba (dole)	609	470997.816	1102660.021	217.155	obruba (vrch)
531	471010.030	1102733.235	216.714	přídlažba	610	470997.603	1102659.985	217.043	obruba (dole)
532	471012.087	1102740.911	216.758		611	470997.350	1102659.957	217.039	přídlažba
533	471008.715	1102735.186	216.780		612	470994.304	1102660.378	217.096	
534	471006.259	1102728.488	216.827		613	470992.249	1102642.709	217.176	
535	471002.037	1102728.764	216.893		614	470995.106	1102642.259	217.085	vpust'
536	471008.264	1102727.930	216.759	přídlažba	615	470995.292	1102642.768	217.097	přídlažba
537	471008.103	1102727.888	216.755	přídlažba	616	470995.499	1102642.814	217.101	obruba (dole)
538	471008.341	1102727.810	216.760	obruba (dole)	617	470995.777	1102642.780	217.208	obruba (vrch)
539	471008.466	1102727.769	216.877	obruba (vrch)	618	470995.573	1102642.780	217.201	
540	471010.033	1102729.696	217.010	rozhranní ploch	619	470995.242	1102640.126	217.215	
541	471012.628	1102724.021	217.086	rozhranní ploch	620	470995.463	1102640.204	217.225	obruba (vrch)
542	471014.756	1102732.130	217.032	rozhranní ploch	621	470995.191	1102640.121	217.130	obruba (dole)
543	471014.341	1102730.819	217.056	rozhranní ploch	622	470994.969	1102640.139	217.125	přídlažba
544	471014.462	1102729.516	217.071	rozhranní ploch	623	470994.906	1102639.554	217.112	přídlažba
545	471014.840	1102728.726	217.081	rozhranní ploch	624	470995.174	1102639.583	217.107	přídlažba obruba (dole)
546	471016.787	1102724.610	217.182	rozhranní ploch	625	470995.477	1102639.552	217.225	obruba (vrch)
547	471010.940	1102713.393	216.958		626	470995.253	1102639.570	217.215	
548	471006.576	1102709.992	216.980	obruba (vrch)	627	470995.312	1102639.263	217.230	
549	471006.424	1102710.010	216.842	obruba (dole)	628	470995.497	1102639.382	217.229	obruba (vrch)
550	471006.145	1102709.904	216.849	přídlažba	629	470995.203	1102639.245	217.141	obruba (dole)
551	471006.203	1102708.812	216.849	přídlažba	630	470995.547	1102638.987	217.152	obruba (dole)
552	471006.421	1102708.980	216.848	obruba (dole)	631	470995.678	1102639.276	217.214	obruba (vrch)
553	471006.573	1102708.962	216.970	obruba (vrch)	632	470995.623	1102639.057	217.214	

č.b.	Y	X	Z	popis	č.b.	Y	X	Z	popis
633	470995.966	1102639.048	217.195		712	470995.953	1102622.703	217.222	acodrain
634	470995.947	1102639.256	217.206	obruba (vrch)	713	471000.557	1102631.543	217.214	obruba (dole)
635	470995.966	1102638.952	217.133	obruba (dole)	714	471000.759	1102631.264	217.298	obruba (vrch)
636	470996.631	1102639.171	217.122	obruba (dole)	715	471000.538	1102631.380	217.283	
637	470996.594	1102639.423	217.169	obruba (vrch)	716	470997.897	1102626.355	217.251	
638	470996.639	1102639.221	217.156		717	470998.107	1102626.210	217.270	obruba (vrch)
639	470996.908	1102639.355	217.116	obruba (dole)	718	470997.836	1102626.346	217.191	obruba (dole)
640	470996.768	1102639.542	217.172	obruba (vrch)	719	470995.943	1102622.473	217.210	obruba (dole)
641	470996.884	1102639.443	217.179		720	470996.156	1102622.313	217.294	obruba (vrch)
642	470997.108	1102639.784	217.213		721	470995.936	1102622.381	217.288	
643	470997.059	1102639.890	217.218	obruba (vrch)	722	470995.679	1102621.506	217.291	
644	470997.154	1102639.772	217.133	přídlažba obruba (dole)	723	470995.629	1102621.578	217.204	obruba (dole)
645	470997.384	1102639.630	217.126	přídlažba	724	470995.906	1102621.464	217.303	obruba (vrch)
646	470999.515	1102643.867	217.171	přídlažba	725	470998.274	1102621.805	217.496	
647	470999.306	1102644.007	217.175	obruba (dole)	726	470992.911	1102622.702	217.230	
648	470999.190	1102644.088	217.297	obruba (vrch)	727	470990.120	1102622.489	217.313	
649	470999.852	1102651.571	217.282	obruba (vrch)	728	470980.867	1102625.477	217.326	
650	470998.623	1102645.839	217.285	rozhranní ploch	729	470980.333	1102625.500	217.295	
651	470998.904	1102648.182	217.292	rozhranní ploch	730	470978.203	1102626.240	217.251	
652	470998.906	1102648.186	217.292	rozhranní ploch	731	470979.443	1102640.086	217.137	
653	471000.093	1102648.080	217.291	rozhranní ploch	732	470981.880	1102639.838	217.183	
654	470999.395	1102647.011	217.259	reklama	733	470981.455	1102650.303	217.131	
655	471000.104	1102646.361	217.275	obruba (vrch)	734	470979.266	1102656.988	217.013	přídlažba
656	471000.263	1102646.287	217.152	obruba (dole)	735	470979.078	1102657.004	217.048	obruba (dole)
657	471000.525	1102646.264	217.167	přídlažba	736	470978.928	1102656.889	217.149	obruba (vrch)
658	471000.787	1102647.263	217.147	přídlažba	737	470978.417	1102661.328	0.000	lampa
659	471000.526	1102647.274	217.140	obruba (dole)	738	470995.983	1102640.877	0.000	lampa
660	471000.404	1102647.378	217.258	obruba (vrch)	739	470991.133	1102598.378	0.000	lampa
661	471000.933	1102651.277	217.237	obruba (vrch)	740	470973.318	1102621.562	0.000	lampa
662	471000.593	1102651.300	217.271	zídka	741	470991.173	1102596.770	0.000	sloup železný
663	470999.639	1102651.428	217.251	zídka	742	470995.566	1102591.547	0.000	sloup železný
664	471000.613	1102651.101	217.212	zídka	743	470996.367	1102597.721	0.000	sloup železný
665	470999.401	1102651.174	217.292	zídka	744	470995.978	1102594.602	0.000	sloup železný
666	470999.597	1102654.165	217.220	zídka	745	470999.581	1102627.176	0.000	značka
667	470999.798	1102654.102	217.255	zídka	746	470971.984	1102604.578	0.000	listnatý strom
668	471001.138	1102652.213	217.234	obruba (vrch)	747	470977.813	1102655.769	217.227	rozhranní ploch
669	471001.293	1102652.257	217.116	obruba (dole)	748	470977.316	1102654.039	217.243	rozhranní ploch
670	471001.478	1102652.240	217.118	přídlažba	749	470976.574	1102652.212	217.225	rozhranní ploch
671	471001.626	1102654.151	217.105	přídlažba	750	470975.049	1102649.796	217.305	rozhranní ploch
672	471001.379	1102654.163	217.108	obruba (dole)	751	470973.367	1102647.392	217.297	rozhranní ploch
673	471001.252	1102654.055	217.218	obruba (vrch)	752	470971.399	1102645.896	217.347	rozhranní ploch
674	471001.200	1102655.225	217.205	obruba (vrch)	753	470971.222	1102647.037	217.546	
675	471001.346	1102655.288	217.102	obruba (dole)	754	470973.539	1102649.807	217.520	
676	471001.640	1102655.214	217.105	přídlažba	755	470975.348	1102652.880	217.419	
677	471001.513	1102655.868	217.115	vpust'	756	470978.717	1102655.645	217.171	obruba (vrch)
678	471000.952	1102659.257	217.104	přídlažba	757	470978.859	1102655.627	217.029	obruba (dole)
679	471000.756	1102659.217	217.103	obruba (dole)	758	470979.155	1102655.562	217.027	přídlažba
680	471000.583	1102659.200	217.218	obruba (vrch)	759	470978.881	1102653.641	217.019	přídlažba
681	471000.468	1102660.818	217.175	obruba (vrch)	760	470978.695	1102654.642	217.025	obruba (dole)
682	471000.645	1102660.761	217.059	obruba (dole)	761	470978.548	1102654.164	217.020	obruba (dole)
683	471000.878	1102660.731	217.070	přídlažba	762	470978.830	1102654.074	217.026	obruba (dole)
684	471000.872	1102662.285	217.054	přídlažba	763	470978.782	1102653.624	217.021	obruba (dole)
685	471000.668	1102662.272	217.046	obruba (dole)	764	470978.521	1102654.609	217.180	obruba (vrch)
686	471000.503	1102662.258	217.164	obruba (vrch)	765	470977.878	1102652.783	217.221	obruba (vrch)
687	471001.013	1102664.437	217.036	vpust'	766	470977.998	1102652.687	217.094	obruba (dole)
688	471001.862	1102671.425	217.033	vpust'	767	470976.617	1102649.986	217.145	obruba (dole)
689	471001.871	1102671.730	217.029	přídlažba	768	470976.542	1102650.078	217.252	obruba (vrch)
690	471001.653	1102671.761	217.031	obruba (dole)	769	470978.284	1102649.444	217.011	obruba (dole)
691	471001.534	1102671.800	217.150	obruba (vrch)	770	470978.375	1102649.467	217.015	přídlažba
692	471002.873	1102684.466	217.041	obruba (vrch)	771	470977.863	1102645.098	216.983	přídlažba
693	471003.113	1102685.173	216.921	obruba (dole)	772	470977.754	1102645.108	216.991	obruba (dole)
694	471003.342	1102685.140	216.925	přídlažba	773	470977.740	1102644.822	216.984	vpust'
695	471003.325	1102684.766	216.924	vpust'	774	470975.471	1102648.236	217.159	obruba (dole)
696	471003.903	1102689.989	216.932	přídlažba	775	470975.375	1102648.315	217.263	obruba (vrch)
697	471003.642	1102690.028	216.937	obruba (dole)	776	470974.061	1102646.778	217.295	obruba (vrch)
698	471003.484	1102690.011	217.043	obruba (vrch)	777	470974.170	1102646.678	217.157	obruba (dole)
699	471003.507	1102690.522	217.036	obruba (vrch)	778	470972.581	1102645.353	217.207	obruba (dole)
700	471003.317	1102690.912	217.039	obruba (vrch)	779	470972.528	1102645.492	217.331	obruba (vrch)
701	471003.652	1102690.560	216.937	obruba (dole)	780	470971.679	1102644.987	217.341	obruba (vrch)
702	471003.530	1102690.825	216.936	obruba (dole)	781	470971.720	1102644.901	217.223	obruba (dole)
703	471003.882	1102690.496	216.940	přídlažba	782	470969.864	1102644.150	217.245	obruba (vrch)
704	471003.738	1102690.988	216.937	přídlažba	783	470969.848	1102644.295	217.374	obruba (vrch)
705	471002.350	1102689.180	217.131		784	470969.205	1102640.764	217.296	
706	471001.229	1102681.163	217.111		785	470973.561	1102640.211	217.135	
707	470999.765	1102667.565	217.195		786	470977.108	1102639.699	217.033	obruba (dole)
708	470998.564	1102656.073	217.201		787	470977.180	1102639.695	217.040	přídlažba
709	470997.583	1102646.582	217.323		788	470976.273	1102632.056	217.104	přídlažba
710	470996.800	1102639.184	217.133	acodrain	789	470976.199	1102632.100	217.101	obruba (dole)
711	470996.432	1102631.448	217.126	acodrain	790	470968.308	1102636.291	217.330	obruba (dole)

č.b.	Y	X	Z	popis	č.b.	Y	X	Z	popis
791	470968.356	1102636.102	217.471	obruba (vrch)	870	470955.390	1102495.098	0.000	listnatý strom
792	470968.218	1102635.451	217.873	listnatý strom	871	470956.868	1102504.318	0.000	listnatý strom
793	470969.568	1102635.483	217.409	obruba (vrch)	872	470950.460	1102497.078	0.000	listnatý strom
794	470969.601	1102635.601	217.278	obruba (dole)	873	470954.451	1102502.164	0.000	listnatý strom
795	470970.691	1102632.563	217.259	obruba (dole)	874	470952.503	1102510.965	0.000	listnatý strom
796	470970.595	1102634.678	217.391	obruba (vrch)	875	470953.122	1102517.001	0.000	listnatý strom
797	470971.223	1102634.075	217.384	obruba (vrch)	876	470954.085	1102523.094	0.000	listnatý strom
798	470971.287	1102634.191	217.262	obruba (dole)	877	470954.904	1102529.634	0.000	listnatý strom
799	470972.473	1102632.563	217.245	obruba (dole)	878	470955.409	1102535.171	0.000	listnatý strom
800	470972.382	1102632.514	217.364	obruba (vrch)	879	470956.372	1102540.349	0.000	listnatý strom
801	470973.322	1102630.758	217.391	obruba (vrch)	880	470957.757	1102550.379	0.000	listnatý strom
802	470973.459	1102630.725	217.245	obruba (dole)	881	470961.177	1102523.717	0.000	listnatý strom
803	470970.570	1102631.116	217.639		882	470960.174	1102552.094	0.000	listnatý strom
804	470971.307	1102625.925	217.544		883	470957.802	1102559.468	0.000	ochranná tyč - plyn
805	470973.964	1102628.866	217.386	obruba (vrch)	884	470957.936	1102514.783	0.000	předmět malého rozsahu
806	470974.110	1102628.847	217.244	obruba (dole)	885	470955.687	1102496.230	0.000	značka
807	470974.789	1102632.351	217.231	obruba (dole)	886	470949.762	1102463.165	0.000	značka
808	470974.632	1102626.381	217.383	obruba (vrch)	887	470960.945	1102466.122	0.000	značka
809	470975.830	1102628.827	217.140	obruba (dole)	888	470968.617	1102461.159	0.000	značka
810	470975.893	1102628.817	217.136	přídlažba	889	470953.509	1102403.027	0.000	značka - autobusová zastávka
811	470975.354	1102623.727	217.182	přídlažba	890	470976.020	1102524.999	0.000	značka - autobusová zastávka
812	470975.362	1102625.028	217.171	obruba (dole)	891	471002.240	1102548.191	0.000	značka
813	470975.066	1102624.940	217.180	obruba (dole)	892	470997.917	1102547.043	0.000	značka
814	470974.926	1102624.937	217.362	obruba (vrch)	893	470996.894	1102537.405	0.000	značka
815	470974.925	1102623.855	217.362	obruba (vrch)	894	470988.265	1102523.105	0.000	URES
816	470974.792	1102623.875	217.341	obruba (vrch)	895	470987.185	1102519.632	0.000	předmět malého rozsahu
817	470970.991	1102619.760	217.403	rozhranní ploch	896	470987.975	1102516.707	0.000	HUP
818	470970.664	1102616.465	217.336	rozhranní ploch	897	470987.550	1102516.257	0.000	el.rozvaděč
819	470973.941	1102616.294	217.345	obruba (vrch)	898	470986.043	1102513.555	0.000	el.rozvaděč
820	470974.114	1102615.891	217.234	obruba (dole)	899	470980.034	1102475.504	0.000	el.rozvaděč
821	470974.316	1102615.896	217.236	přídlažba	900	470979.217	1102467.479	0.000	el.rozvaděč
822	470973.040	1102605.431	217.251	vpust'	901	470979.843	1102608.014	217.431	osa kolejnice
823	470973.102	1102605.831	217.283	přídlažba	902	470981.334	1102607.933	217.432	osa kolejnice
824	470972.950	1102605.858	217.295	obruba (dole)	903	470982.936	1102607.733	217.429	osa kolejnice
825	470972.697	1102605.890	217.401	obruba (vrch)	904	470984.417	1102607.512	217.429	osa kolejnice
826	470972.874	1102605.851	217.396		905	470980.993	1102579.080	217.588	osa kolejnice
827	470974.101	1102615.995	217.343		906	470979.497	1102579.223	217.587	osa kolejnice
828	470969.056	1102608.101	0.000	ochranná tyč - plyn	907	470977.881	1102579.263	217.576	osa kolejnice
829	470969.526	1102607.892	217.398	rozhranní ploch	908	470976.377	1102579.253	217.586	osa kolejnice
830	470968.026	1102595.232	217.446	rozhranní ploch	909	470972.945	1102550.690	217.740	osa kolejnice
831	470971.450	1102595.600	217.489	obruba (vrch)	910	470974.429	1102550.492	217.746	osa kolejnice
832	470971.694	1102595.593	217.346	obruba (dole)	911	470976.023	1102550.279	217.744	osa kolejnice
833	470971.829	1102595.558	217.343	přídlažba	912	470977.514	1102550.137	217.746	osa kolejnice
834	470971.654	1102595.597	217.475		913	470975.048	1102529.649	217.848	osa kolejnice
835	470990.302	1102603.279	217.303	vpust'	914	470973.554	1102529.822	217.844	osa kolejnice
836	470987.923	1102604.507	217.391		915	470973.552	1102529.822	217.844	osa kolejnice
837	470992.058	1102605.966	217.300	obruba (dole)	916	470971.964	1102530.054	217.848	osa kolejnice
838	470992.241	1102605.417	217.427	obruba (vrch)	917	470970.475	1102530.206	217.853	osa kolejnice
839	470992.036	1102605.514	217.415		918	470967.905	1102508.801	217.976	osa kolejnice
840	470990.048	1102596.223	217.458		919	470969.391	1102508.607	217.968	osa kolejnice
841	470990.266	1102596.212	217.486	obruba (vrch)	920	470970.991	1102508.497	217.969	osa kolejnice
842	470989.990	1102596.434	217.340	obruba (dole) přídlažba	921	470972.488	1102508.370	217.973	osa kolejnice
843	470989.784	1102596.538	217.352	přídlažba	922	470969.618	1102484.508	218.092	osa kolejnice
844	470989.149	1102591.137	217.357	přídlažba	923	470968.146	1102484.787	218.092	osa kolejnice
845	470989.329	1102591.107	217.338	obruba (dole)	924	470966.540	1102484.984	218.073	osa kolejnice
846	470989.593	1102591.074	217.481	obruba (vrch)	925	470965.053	1102485.131	218.082	osa kolejnice
847	470989.395	1102591.080	217.467		926	470962.734	1102465.900	218.202	osa kolejnice
848	470992.324	1102589.366	217.689		927	470964.231	1102465.853	218.203	osa kolejnice
849	470994.495	1102591.696	217.541	kanalizační šachta	928	470965.835	1102465.720	218.206	osa kolejnice
850	470994.450	1102596.883	217.664		929	470967.340	1102465.669	218.201	osa kolejnice
851	470996.244	1102609.524	217.666		930	470964.767	1102444.390	218.306	osa kolejnice
852	470998.840	1102617.126	217.679		931	470963.284	1102444.529	218.308	osa kolejnice
853	470992.723	1102582.722	217.765		932	470961.679	1102444.752	218.320	osa kolejnice
854	470989.560	1102582.101	0.000	el.rozvaděč	933	470960.173	1102444.812	218.316	osa kolejnice
855	470972.551	1102444.734	0.000	lampa	934	470957.795	1102425.103	218.409	osa kolejnice
856	470981.843	1102503.307	0.000	lampa	935	470959.304	1102425.078	218.402	osa kolejnice
857	470996.950	1102537.323	0.000	lampa	936	470960.910	1102424.942	218.401	osa kolejnice
858	470986.256	1102554.540	0.000	lampa	937	470962.402	1102424.781	218.398	osa kolejnice
859	470949.001	1102470.846	0.000	lampa	938	470959.534	1102401.193	218.538	osa kolejnice
860	470970.801	1102467.773	0.000	sloup železný	939	470958.043	1102401.343	218.531	osa kolejnice
861	470984.956	1102522.880	0.000	sloup železný	940	470956.455	1102401.634	218.543	osa kolejnice
862	470962.043	1102522.647	0.000	listnatý strom	941	470954.965	1102401.839	218.533	osa kolejnice
863	470991.826	1102559.594	0.000	listnatý strom	942	470988.687	1102583.533	217.530	obruba (vrch)
864	470988.759	1102552.269	0.000	listnatý strom	943	470988.422	1102583.556	217.411	obruba (dole)
865	470991.221	1102529.627	0.000	listnatý strom	944	470988.205	1102583.592	217.413	přídlažba
866	470949.832	1102441.486	0.000	listnatý strom	945	470988.461	1102583.441	217.523	
867	470942.168	1102434.955	0.000	listnatý strom	946	470985.340	1102583.247	217.496	
868	470943.126	1102442.866	0.000	listnatý strom	947	470982.209	1102583.217	217.563	
869	470944.157	1102450.523	0.000	listnatý strom	948	470976.057	1102583.381	217.557	

č.b.	Y	X	Z	popis	č.b.	Y	X	Z	popis
949	470973.312	1102583.130	217.499		1028	470991.907	1102557.378	217.790	
950	470974.814	1102578.563	217.546	vpust'	1029	470997.787	1102546.181	217.648	obruba (vrch)
951	470976.472	1102578.560	217.572	odvodnění DPO	1030	470997.983	1102545.970	217.479	obruba (vrch)
952	470977.621	1102578.388	217.572	odvodnění DPO	1031	470998.055	1102545.805	217.515	přídlažba
953	470979.525	1102578.168	217.589	odvodnění DPO	1032	470997.939	1102545.984	217.648	
954	470980.721	1102578.028	217.582	odvodnění DPO	1033	470998.952	1102542.852	217.615	
955	470978.679	1102578.228	217.605	vpust'	1034	470992.160	1102541.077	217.607	
956	470987.472	1102578.116	217.455	vpust'	1035	470990.858	1102539.005	217.614	kanalizační šachta
957	470992.645	1102567.129	217.803		1036	470992.801	1102536.652	217.488	vpust'
958	470989.037	1102570.491	217.667	kanalizační šachta	1037	470997.679	1102538.200	217.564	obruba (dole)
959	470986.719	1102567.201	217.617	obruba (vrch)	1038	470997.710	1102537.951	217.685	obruba (vrch)
960	470986.467	1102567.319	217.507	obruba (dole)	1039	470997.624	1102538.098	217.660	
961	470986.297	1102567.429	217.492	přídlažba	1040	470996.368	1102537.392	217.643	obruba (vrch)
962	470986.513	1102567.383	217.599		1041	470996.244	1102537.552	217.619	
963	470983.661	1102567.503	217.579		1042	470996.195	1102537.584	217.549	obruba (dole)
964	470980.634	1102567.616	217.640		1043	470992.523	1102536.070	217.492	obruba (dole)
965	470974.109	1102567.618	217.622		1044	470992.681	1102535.891	217.546	obruba (vrch)
966	470971.181	1102567.609	217.597		1045	470992.630	1102536.067	217.529	
967	470968.970	1102548.288	217.692		1046	470990.790	1102535.120	217.558	
968	470971.624	1102548.025	217.721		1047	470990.875	1102534.956	217.592	obruba (vrch)
969	470978.518	1102547.123	217.776		1048	470990.753	1102535.165	217.530	obruba (dole)
970	470981.136	1102546.731	217.704		1049	470988.568	1102533.579	217.566	obruba (dole)
971	470984.282	1102546.643	217.677		1050	470988.730	1102533.424	217.645	obruba (vrch)
972	470984.097	1102538.094	217.677		1051	470988.594	1102533.538	217.618	
973	470983.805	1102531.314	217.654		1052	470987.052	1102531.902	217.698	
974	470980.786	1102530.783	217.748		1053	470987.015	1102531.947	217.627	obruba (dole)
975	470976.433	1102528.915	217.867		1054	470987.213	1102531.783	217.706	obruba (vrch)
976	470974.895	1102529.155	217.854	odvodnění DPO	1055	470987.214	1102531.776	217.705	obruba (vrch)
977	470973.645	1102529.267	217.848	odvodnění DPO	1056	470985.772	1102529.696	217.710	obruba (vrch)
978	470971.786	1102529.515	217.831	odvodnění DPO	1057	470985.463	1102529.770	217.648	obruba (dole)
979	470970.561	1102529.662	217.835	odvodnění DPO	1058	470985.505	1102529.712	217.704	
980	470972.706	1102529.314	217.855	vpust'	1059	470985.091	1102528.935	217.689	
981	470964.210	1102530.059	217.693	vpust'	1060	470985.040	1102528.944	217.645	obruba (dole)
982	470968.427	1102533.209	217.771	kanalizační šachta	1061	470985.294	1102528.808	217.698	obruba (vrch)
983	470984.977	1102556.019	217.595	přídlažba	1062	470983.954	1102528.412	217.606	vpust'
984	470985.101	1102555.977	217.603	obruba (dole)	1063	470984.428	1102527.326	217.603	obruba (dole) přídlažba
985	470985.359	1102555.993	217.705	obruba (vrch)	1064	470984.232	1102527.363	217.598	přídlažba
986	470985.188	1102556.035	217.697		1065	470984.650	1102527.118	217.686	obruba (vrch)
987	470985.311	1102553.452	217.708		1066	470984.470	1102527.257	217.666	
988	470985.501	1102553.492	217.715	obruba (vrch)	1067	470984.030	1102525.553	217.721	
989	470985.272	1102553.284	217.608	obruba (dole)	1068	470984.237	1102525.532	217.740	obruba (vrch)
990	470985.144	1102553.250	217.605	přídlažba	1069	470983.963	1102525.650	217.643	obruba (dole)
991	470985.704	1102551.368	217.628	přídlažba	1070	470983.733	1102525.628	217.633	přídlažba
992	470985.875	1102551.439	217.611	obruba (dole)	1071	470983.255	1102522.278	217.661	přídlažba
993	470986.136	1102551.535	217.728	obruba (vrch)	1072	470983.440	1102522.204	217.626	obruba (dole)
994	470985.953	1102551.388	217.734		1073	470983.732	1102522.183	217.755	obruba (vrch)
995	470987.210	1102549.349	217.740		1074	470983.509	1102522.047	217.749	
996	470987.124	1102549.272	217.581	obruba (dole)	1075	470984.977	1102521.355	217.853	vodovodní šoupě
997	470987.004	1102549.172	217.615	přídlažba	1076	470986.980	1102535.717	217.733	rozhranní ploch
998	470987.318	1102549.546	217.733	obruba (vrch)	1077	471001.384	1102537.329	217.717	rozhranní ploch
999	470989.456	1102551.487	217.739	rozhranní ploch	1078	471000.119	1102534.684	217.756	rozhranní ploch
1000	470989.822	1102551.764	217.739	rozhranní ploch	1079	470995.670	1102533.003	217.766	rozhranní ploch
1001	470988.430	1102548.428	217.673	obruba (vrch)	1080	470992.238	1102531.692	217.850	rozhranní ploch
1002	470988.221	1102548.203	217.634	obruba (dole)	1081	470991.122	1102531.051	217.857	rozhranní ploch
1003	470988.172	1102548.046	217.639	přídlažba	1082	470989.907	1102529.767	217.861	rozhranní ploch
1004	470988.306	1102548.198	217.676		1083	470988.670	1102527.988	217.906	rozhranní ploch
1005	470990.304	1102546.832	217.551		1084	470987.698	1102525.736	217.944	rozhranní ploch
1006	470990.201	1102546.601	217.544	přídlažba	1085	470986.618	1102518.175	217.902	rozhranní ploch
1007	470990.274	1102546.761	217.522	obruba (dole)	1086	470986.629	1102518.163	217.904	rozhranní ploch
1008	470990.470	1102546.964	217.573	obruba (vrch)	1087	470991.893	1102519.675	218.493	nivelační značka
1009	470992.787	1102546.033	217.609	obruba (vrch)	1088	470993.090	1102520.089	217.887	roh budovy
1010	470992.683	1102545.814	217.559	obruba (dole)	1089	470992.284	1102523.261	217.820	
1011	470992.608	1102545.683	217.553	přídlažba	1090	470992.191	1102527.294	217.884	
1012	470992.711	1102545.847	217.599		1091	470991.371	1102519.406	217.904	roh budovy
1013	470994.411	1102545.566	217.621		1092	470990.301	1102518.815	217.903	roh budovy
1014	470994.400	1102545.507	217.540	obruba (dole)	1093	470989.381	1102518.142	217.907	roh budovy
1015	470994.415	1102545.417	217.532	přídlažba	1094	470988.107	1102516.924	217.957	roh budovy
1016	470994.450	1102545.761	217.644	obruba (vrch)	1095	470987.192	1102515.817	217.966	schody
1017	470995.936	1102545.770	217.641	obruba (vrch)	1096	470987.121	1102515.836	217.975	schody
1018	470995.884	1102545.500	217.505	obruba (dole)	1097	470986.359	1102514.469	217.979	schody
1019	470995.891	1102545.399	217.496	přídlažba	1098	470986.416	1102514.487	217.973	schody
1020	470997.187	1102545.408	217.521	vpust'	1099	470987.036	1102515.003	218.070	výška vodorovné hrany
1021	470996.690	1102547.071	217.703	rozhranní ploch	1100	470986.085	1102513.749	217.982	roh budovy
1022	470997.312	1102547.798	217.743	rozhranní ploch	1101	470985.751	1102512.761	217.988	vstup
1023	470998.551	1102548.369	217.772	rozhranní ploch	1102	470985.437	1102511.416	217.961	vstup
1024	470995.092	1102549.177	217.726	rozhranní ploch	1103	470985.254	1102512.192	218.067	výška vodorovné hrany
1025	470998.739	1102550.627	217.791	rozhranní ploch	1104	470984.315	1102502.093	218.034	vstup
1026	470995.833	1102554.354	217.778	rozhranní ploch	1105	470984.154	1102500.757	218.018	vstup
1027	470996.569	1102559.846	217.857	rozhranní ploch	1106	470983.936	1102501.454	218.071	výška vodorovné hrany

č.b.	Y	X	Z	popis	č.b.	Y	X	Z	popis
1107	470984.080	1102500.073	218.062	roh budovy	1186	470973.666	1102456.870	218.205	
1108	470983.005	1102500.182	218.009	roh budovy	1187	470972.985	1102454.658	218.240	
1109	470982.358	1102510.512	217.886	obruba (vrch)	1188	470973.198	1102454.630	218.275	obruba (vrch)
1110	470982.065	1102510.429	217.780	obruba (dole)	1189	470972.900	1102454.669	218.147	obruba (dole)
1111	470981.897	1102510.461	217.773	přídlažba	1190	470972.641	1102454.590	218.151	přídlažba
1112	470982.111	1102510.399	217.874		1191	470973.806	1102454.820	218.263	kanalizační šachta
1113	470982.115	1102510.398	217.874		1192	470972.896	1102452.394	218.240	obruba (vrch)
1114	470981.242	1102503.751	217.936		1193	470972.564	1102452.421	218.097	obruba (dole)
1115	470980.959	1102503.748	217.825	přídlažba	1194	470972.335	1102452.425	218.116	přídlažba
1116	470981.165	1102503.616	217.818	obruba (dole)	1195	470972.623	1102452.417	218.216	
1117	470981.450	1102503.608	217.959	obruba (vrch)	1196	470972.021	1102446.885	218.236	
1118	470982.765	1102498.342	218.003	okno-sklep	1197	470972.256	1102447.249	218.242	obruba (vrch)
1119	470982.528	1102496.409	218.000	okno-sklep	1198	470971.970	1102447.332	218.127	obruba (dole)
1120	470982.298	1102494.501	218.014	okno-sklep	1199	470971.765	1102447.282	218.117	přídlažba
1121	470982.066	1102492.561	218.035	okno-sklep	1200	470971.825	1102447.617	218.152	vpust'
1122	470981.793	1102490.350	218.045	okno-sklep	1201	470972.167	1102444.871	218.324	zábradlí
1123	470981.561	1102488.394	218.062	okno-sklep	1202	470970.199	1102429.162	218.367	zábradlí
1124	470981.292	1102486.184	218.066	okno-sklep	1203	470970.115	1102429.388	218.369	obruba (vrch)
1125	470981.058	1102484.225	218.080	okno-sklep	1204	470969.770	1102429.442	218.238	obruba (dole)
1126	470980.797	1102482.020	218.086	okno-sklep	1205	470969.566	1102429.530	218.235	přídlažba
1127	470980.559	1102480.052	218.098	okno-sklep	1206	470969.831	1102429.482	218.349	
1128	470980.327	1102478.168	218.089	okno-sklep	1207	470968.293	1102416.463	218.360	
1129	470980.088	1102476.202	218.107	okno-sklep	1208	470968.535	1102416.572	218.373	obruba (vrch)
1130	470979.929	1102474.910	218.114	roh budovy	1209	470968.204	1102416.536	218.237	obruba (dole)
1131	470979.582	1102474.937	218.105	roh budovy	1210	470967.997	1102416.480	218.223	přídlažba
1132	470980.198	1102477.092	218.204	výška vodorovné hrany	1211	470968.014	1102416.922	218.251	vpust'
1133	470980.658	1102480.872	218.150	výška vodorovné hrany	1212	470968.697	1102416.630	218.394	zábradlí
1134	470979.511	1102474.363	218.140	roh budovy	1213	470966.978	1102402.603	218.489	zábradlí
1135	470979.939	1102473.379	218.158	roh budovy	1214	470966.740	1102402.353	218.443	obruba (vrch)
1136	470979.781	1102471.541	218.185	vstup	1215	470966.230	1102402.435	218.352	přídlažba
1137	470979.595	1102469.972	218.202	vstup	1216	470966.455	1102402.375	218.354	přídlažba obruba (dole)
1138	470979.766	1102470.788	218.197	výška vodorovné hrany	1217	470966.514	1102402.336	218.466	
1139	470979.175	1102467.217	218.225	roh budovy	1218	470963.185	1102401.004	218.468	
1140	470978.648	1102467.272	218.209	roh budovy	1219	470960.305	1102401.655	218.530	
1141	470978.563	1102466.696	218.215	roh budovy	1220	470962.400	1102417.948	218.444	
1142	470978.989	1102466.607	218.219	roh budovy	1221	470965.422	1102417.912	218.373	
1143	470978.777	1102465.329	218.227	okno-sklep	1222	470967.078	1102430.595	218.313	
1144	470978.542	1102463.393	218.227	okno-sklep	1223	470964.191	1102431.315	218.363	
1145	470978.308	1102461.454	218.228	okno-sklep	1224	470966.140	1102448.311	218.280	
1146	470978.077	1102459.537	218.262	okno-sklep	1225	470969.406	1102448.097	218.220	
1147	470977.807	1102457.330	218.294	okno-sklep	1226	470965.126	1102448.556	218.284	odvodnění DPO
1148	470977.565	1102455.356	218.335	okno-sklep	1227	470963.925	1102448.661	218.278	odvodnění DPO
1149	470977.291	1102453.170	218.374	okno-sklep	1228	470962.041	1102448.929	218.298	odvodnění DPO
1150	470977.049	1102451.166	218.377	okno-sklep	1229	470960.840	1102449.092	218.285	odvodnění DPO
1151	470976.783	1102448.976	218.384	okno-sklep	1230	470963.059	1102448.866	218.303	vpust'
1152	470976.537	1102447.015	218.388	okno-sklep	1231	470972.412	1102460.750	218.160	
1153	470976.660	1102448.037	218.510	výška vodorovné hrany	1232	470974.541	1102475.297	218.075	
1154	470977.188	1102452.134	218.471	výška vodorovné hrany	1233	470975.694	1102482.740	218.021	
1155	470977.691	1102456.254	218.444	výška vodorovné hrany	1234	470969.288	1102483.083	218.092	odvodnění DPO
1156	470978.186	1102460.437	218.404	výška vodorovné hrany	1235	470968.082	1102483.189	218.096	odvodnění DPO
1157	470978.684	1102464.307	218.350	výška vodorovné hrany	1236	470966.195	1102483.515	218.081	odvodnění DPO
1158	470979.963	1102490.673	218.034	obruba (vrch)	1237	470965.031	1102483.602	218.089	odvodnění DPO
1159	470979.641	1102490.702	217.907	obruba (dole)	1238	470967.152	1102482.867	218.112	vpust'
1160	470979.431	1102490.730	217.905	přídlažba	1239	470976.173	1102489.027	218.009	
1161	470979.688	1102490.732	218.033		1240	470978.084	1102503.293	217.936	
1162	470978.710	1102482.322	218.051		1241	470979.784	1102517.390	217.846	
1163	470978.944	1102482.294	218.060	obruba (vrch)	1242	470964.373	1102532.525	217.642	přídlažba
1164	470978.636	1102482.384	217.903	obruba (dole)	1243	470964.153	1102532.528	217.655	obruba (dole)
1165	470978.504	1102482.581	217.908	přídlažba	1244	470963.893	1102532.535	217.810	obruba (vrch)
1166	470978.356	1102482.331	217.917	vpust'	1245	470964.099	1102532.395	217.768	
1167	470977.204	1102472.363	217.962	přídlažba	1246	470960.623	1102533.331	217.866	rozhranní ploch
1168	470977.444	1102472.341	217.960	obruba (dole)	1247	470956.309	1102533.353	218.068	
1169	470977.742	1102472.320	218.047	obruba (vrch)	1248	470953.909	1102536.477	218.027	kovový plot
1170	470977.482	1102472.350	218.047		1249	470962.541	1102528.662	217.876	lampa
1171	470976.520	1102464.454	218.094		1250	470952.301	1102523.614	218.075	kovový plot
1172	470976.775	1102464.460	218.100	obruba (vrch)	1251	470956.252	1102520.582	218.115	
1173	470976.454	1102464.510	218.018	obruba (dole)	1252	470959.075	1102520.000	218.008	rozhranní ploch
1174	470976.255	1102464.523	218.027	přídlažba	1253	470962.282	1102519.650	217.928	obruba (vrch)
1175	470975.578	1102462.254	218.065	přídlažba	1254	470962.594	1102519.608	217.755	obruba (dole)
1176	470975.806	1102462.179	218.044	obruba (dole)	1255	470962.822	1102519.695	217.762	přídlažba
1177	470976.144	1102462.087	218.114	obruba (vrch)	1256	470962.532	1102519.621	217.868	
1178	470975.865	1102462.159	218.108		1257	470960.733	1102504.663	217.997	
1179	470974.731	1102459.398	218.194		1258	470960.570	1102504.696	218.010	obruba (vrch)
1180	470974.936	1102459.332	218.213	obruba (vrch)	1259	470960.845	1102504.734	217.870	obruba (dole)
1181	470974.677	1102459.490	218.099	obruba (dole)	1260	470961.031	1102504.708	217.866	přídlažba
1182	470974.452	1102459.569	218.103	přídlažba	1261	470957.368	1102505.640	218.078	rozhranní ploch
1183	470973.359	1102456.799	218.121	přídlažba	1262	470953.662	1102506.599	218.097	
1184	470973.571	1102456.793	218.097	obruba (dole)	1263	470950.198	1102506.098	218.003	kovový plot
1185	470973.884	1102456.792	218.237	obruba (vrch)	1264	470963.948	1102505.457	217.938	

č.b.	Y	X	Z	popis	č.b.	Y	X	Z	popis
1265	470966.818	1102505.097	217.997		1344	470977.061	1102525.259	218.008	obruba (vrch)
1266	470968.751	1102520.849	217.905		1345	470977.226	1102524.573	218.015	obruba (vrch)
1267	470965.856	1102521.266	217.848		1346	470977.255	1102525.417	217.899	obruba (dole)
1268	470962.160	1102490.432	218.025		1347	470977.490	1102524.606	217.880	obruba (dole)
1269	470964.926	1102489.658	218.043		1348	470977.427	1102525.503	217.873	přídlažba
1270	470963.873	1102489.757	218.065	kanalizační šachta	1349	470977.632	1102524.606	217.879	přídlažba
1271	470958.547	1102484.414	217.955	vpust'	1350	470975.201	1102504.479	218.014	přídlažba
1272	470967.187	1102482.879	218.110	vpust'	1351	470975.061	1102504.526	218.019	obruba (dole)
1273	470969.273	1102483.005	218.094	odvodnění DPO	1352	470974.796	1102504.559	218.118	obruba (vrch)
1274	470968.109	1102483.188	218.098	odvodnění DPO	1353	470974.977	1102504.506	218.125	
1275	470966.201	1102483.459	218.085	odvodnění DPO	1354	470972.776	1102504.941	218.163	
1276	470964.977	1102483.630	218.090	odvodnění DPO	1355	470972.696	1102504.942	218.005	obruba (dole)
1277	470959.314	1102480.933	217.967	přídlažba	1356	470972.963	1102504.910	218.160	obruba (vrch)
1278	470959.182	1102490.954	217.943	obruba (dole)	1357	470970.234	1102482.541	218.274	obruba (vrch)
1279	470958.937	1102490.978	218.070	obruba (vrch)	1358	470970.009	1102482.550	218.123	obruba (dole)
1280	470959.117	1102490.938	218.070		1359	470970.081	1102482.479	218.274	
1281	470955.680	1102492.299	218.125	rozhranní ploch	1360	470972.275	1102482.112	218.228	
1282	470952.901	1102491.725	218.107		1361	470972.098	1102482.131	218.225	obruba (vrch)
1283	470948.273	1102489.260	218.079	kovový plot	1362	470972.348	1102482.071	218.138	obruba (dole)
1284	470947.092	1102480.009	218.242	kovový plot	1363	470972.503	1102482.091	218.122	přídlažba
1285	470953.088	1102480.135	218.242	rozhranní ploch	1364	470970.044	1102461.580	218.195	přídlažba
1286	470956.386	1102479.473	218.121	obruba (vrch)	1365	470969.899	1102461.647	218.183	obruba (dole)
1287	470956.653	1102479.445	217.997	obruba (dole)	1366	470969.655	1102461.720	218.330	obruba (vrch)
1288	470956.777	1102479.435	218.002	přídlažba	1367	470969.829	1102461.678	218.338	
1289	470956.605	1102479.451	218.117		1368	470969.353	1102460.946	218.364	
1290	470950.801	1102482.172	218.218		1369	470969.207	1102461.029	218.362	obruba (vrch)
1291	470959.675	1102479.443	218.062		1370	470969.354	1102460.808	218.212	obruba (dole)
1292	470963.534	1102478.466	218.149		1371	470969.375	1102460.656	218.227	přídlažba
1293	470962.361	1102468.825	218.208		1372	470968.533	1102460.378	218.228	přídlažba
1294	470960.158	1102468.825	218.173		1373	470968.555	1102460.530	218.217	obruba (dole)
1295	470957.560	1102467.980	218.135		1374	470968.578	1102460.780	218.383	obruba (vrch)
1296	470955.099	1102468.912	218.061	vodovodní šoupě	1375	470968.540	1102460.578	218.395	
1297	470954.037	1102467.653	218.081	přídlažba	1376	470967.798	1102461.155	218.403	
1298	470953.953	1102467.677	218.045	obruba (dole)	1377	470967.928	1102461.265	218.389	obruba (vrch)
1299	470953.729	1102467.848	218.160	obruba (vrch)	1378	470967.726	1102461.097	218.246	obruba (dole)
1300	470953.892	1102467.722	218.167		1379	470967.647	1102461.028	218.246	přídlažba
1301	470949.022	1102469.152	218.253		1380	470967.507	1102461.310	218.246	přídlažba
1302	470950.592	1102468.764	218.288	rozhranní ploch	1381	470967.509	1102461.842	218.245	obruba (dole)
1303	470946.028	1102470.224	218.193	kovový plot	1382	470967.747	1102461.853	218.392	obruba (vrch)
1304	470952.069	1102451.255	218.055	vpust'	1383	470967.569	1102461.911	218.397	
1305	470951.830	1102449.069	218.127	přídlažba	1384	470961.984	1102465.339	218.387	
1306	470951.633	1102449.156	218.121	obruba (dole)	1385	470961.805	1102465.162	218.392	obruba (vrch)
1307	470951.395	1102449.228	218.250	obruba (vrch)	1386	470962.050	1102465.251	218.240	obruba (dole)
1308	470951.560	1102449.156	218.207		1387	470961.965	1102466.061	218.245	obruba (dole) přídlažba
1309	470954.561	1102448.646	218.212		1388	470962.062	1102466.116	218.224	přídlažba
1310	470946.549	1102450.013	218.429		1389	470961.758	1102465.936	218.387	obruba (vrch)
1311	470948.019	1102449.764	218.335	rozhranní ploch	1390	470961.917	1102466.051	218.385	
1312	470942.718	1102443.675	218.387	kovový plot	1391	470961.094	1102466.664	218.382	
1313	470940.437	1102425.028	218.493	kovový plot	1392	470961.044	1102466.499	218.371	obruba (vrch)
1314	470943.108	1102424.705	218.486		1393	470961.086	1102466.722	218.232	obruba (dole)
1315	470945.026	1102424.313	218.404	rozhranní ploch	1394	470961.119	1102466.839	218.219	přídlažba
1316	470948.357	1102424.468	218.370	obruba (vrch)	1395	470960.055	1102466.439	218.207	přídlažba
1317	470948.618	1102424.367	218.237	obruba (dole)	1396	470960.133	1102466.379	218.208	obruba (dole)
1318	470948.796	1102424.362	218.241	přídlažba	1397	470960.327	1102466.217	218.357	obruba (vrch)
1319	470948.560	1102424.432	218.344		1398	470960.219	1102466.348	218.356	
1320	470951.627	1102424.387	218.335		1399	470959.723	1102465.421	218.359	
1321	470949.263	1102405.073	218.410		1400	470959.894	1102465.384	218.350	obruba (vrch)
1322	470947.504	1102413.415	218.283	přídlažba	1401	470959.656	1102465.384	218.198	obruba (dole)
1323	470947.300	1102413.381	218.280	obruba (dole)	1402	470959.536	1102465.350	218.220	přídlažba
1324	470946.064	1102403.295	218.359	obruba (dole)	1403	470957.491	1102448.938	218.280	přídlažba
1325	470945.817	1102403.442	218.451	obruba (vrch)	1404	470957.621	1102448.918	218.273	obruba (dole)
1326	470945.999	1102403.421	218.445		1405	470957.865	1102448.933	218.419	obruba (vrch)
1327	470942.480	1102404.120	218.473	rozhranní ploch	1406	470957.702	1102448.971	218.420	
1328	470937.037	1102405.251	218.386		1407	470959.939	1102448.629	218.469	
1329	470948.353	1102419.203	218.266	vpust'	1408	470959.783	1102448.626	218.473	obruba (vrch)
1330	470975.145	1102525.155	217.914	obruba (dole) přídlažba	1409	470960.033	1102448.587	218.305	obruba (dole)
1331	470975.221	1102525.562	217.901	přídlažba	1410	470958.871	1102446.005	218.455	kanalizační šachta
1332	470975.356	1102524.920	218.039	obruba (vrch)	1411	470957.114	1102424.473	218.430	obruba (dole)
1333	470975.182	1102524.953	218.040		1412	470956.892	1102424.551	218.587	obruba (vrch)
1334	470975.718	1102525.730	218.033		1413	470957.045	1102424.516	218.589	
1335	470975.850	1102525.614	218.033	obruba (vrch)	1414	470954.798	1102425.059	218.567	
1336	470975.692	1102525.800	217.893	obruba (dole)	1415	470954.975	1102425.139	218.556	obruba (vrch)
1337	470975.618	1102525.939	217.898	přídlažba	1416	470954.752	1102425.107	218.415	obruba (dole)
1338	470976.359	1102526.252	217.886	přídlažba	1417	470954.625	1102425.158	218.407	přídlažba
1339	470976.370	1102526.055	217.876	obruba (dole)	1418	470951.798	1102402.005	218.504	přídlažba
1340	470976.332	1102525.805	218.027	obruba (vrch)	1419	470951.937	1102402.126	218.505	obruba (dole)
1341	470976.379	1102525.996	218.028		1420	470952.206	1102402.318	218.671	obruba (vrch)
1342	470977.222	1102525.396	218.017		1411	470957.114	1102424.473	218.430	obruba (dole)
1343	470977.381	1102524.526	218.016		1412	470956.892	1102424.551	218.587	obruba (vrch)

č.b.	Y	X	Z	popis	č.b.	Y	X	Z	popis
1411	470957.114	1102424.473	218.430	obruba (dole)	1490	470975.848	1102433.834	0.000	ochranná tyč - plyn
1412	470956.892	1102424.551	218.587	obruba (vrch)	1491	470935.240	1102406.369	0.000	jehličnatý strom
1413	470957.045	1102424.516	218.589		1492	470939.208	1102406.466	0.000	listnatý strom
1414	470954.798	1102425.059	218.567		1493	470939.555	1102411.484	0.000	listnatý strom
1415	470954.975	1102425.139	218.556	obruba (vrch)	1494	470940.143	1102419.090	0.000	listnatý strom
1416	470954.752	1102425.107	218.415	obruba (dole)	1495	470941.312	1102426.958	0.000	listnatý strom
1417	470954.625	1102425.158	218.407	přídlažba	1496	470942.734	1102420.749	0.000	listnatý strom
1418	470951.798	1102402.005	218.504	přídlažba	1497	470942.254	1102434.533	0.000	listnatý strom
1419	470951.937	1102402.126	218.505	obruba (dole)	1498	470931.386	1102392.155	0.000	značka
1420	470952.206	1102402.318	218.671	obruba (vrch)	1499	470943.999	1102398.222	0.000	značka
1421	470952.027	1102402.166	218.671		1500	470932.337	1102382.782	0.000	značka
1422	470954.314	1102401.940	218.701		1501	470935.728	1102372.400	0.000	značka
1423	470954.325	1102401.716	218.556	přídlažba	1502	470936.318	1102368.701	0.000	reklama
1424	470954.359	1102401.865	218.554	obruba (dole)	1503	470932.040	1102366.497	0.000	ochranná tyč
1425	470954.154	1102402.157	218.694	obruba (vrch)	1504	470931.124	1102362.210	0.000	ochranná tyč
1426	470953.703	1102406.402	218.659	kanalizační šachta	1505	470963.039	1102358.159	0.000	značka
1427	470963.837	1102534.473	0.000	listnatý strom	1506	470966.167	1102374.401	0.000	značka
1428	470966.334	1102557.520	0.000	listnatý strom	1507	470973.003	1102375.158	0.000	značka
1429	470957.904	1102550.793	0.000	listnatý strom	1508	470974.122	1102381.373	0.000	značka
1430	470959.159	1102561.641	0.000	listnatý strom	1509	470966.160	1102391.430	0.000	značka
1431	470959.841	1102566.690	0.000	listnatý strom	1510	470980.801	1102382.253	0.000	značka
1432	470960.675	1102571.603	0.000	listnatý strom	1511	470973.509	1102360.583	0.000	XDUM
1433	470967.795	1102569.193	0.000	listnatý strom	1512	470969.106	1102325.818	0.000	DUM
1434	470961.140	1102576.484	0.000	listnatý strom	1513	470953.834	1102392.574	218.585	osa kolejnice
1435	470972.006	1102570.431	0.000	listnatý strom	1514	470955.339	1102392.489	218.598	osa kolejnice
1436	470967.941	1102575.296	0.000	lampa	1515	470956.946	1102392.356	218.591	osa kolejnice
1437	470996.046	1102605.617	0.000	reklama	1516	470958.432	1102392.151	218.588	osa kolejnice
1438	470963.801	1102574.792	0.000	předmět malého rozsahu	1517	470957.407	1102384.588	218.625	odvodnění DPO
1439	470963.319	1102570.442	0.000	předmět malého rozsahu	1518	470956.168	1102384.735	218.618	odvodnění DPO
1440	470957.812	1102559.501	0.000	ochranná tyč - plyn	1519	470954.305	1102384.934	218.600	odvodnění DPO
1441	470962.354	1102525.803	0.000	sloup železný	1520	470953.055	1102385.086	218.605	odvodnění DPO
1442	470971.196	1102589.753	217.352	přídlažba	1521	470955.312	1102384.886	218.602	vpust'
1443	470970.974	1102570.442	217.361	obruba (dole)	1522	470956.883	1102379.208	218.647	osa kolejnice
1444	470970.734	1102589.803	217.504	obruba (vrch)	1523	470955.396	1102379.408	218.654	osa kolejnice
1445	470970.913	1102589.756	217.495		1524	470953.812	1102379.710	218.639	osa kolejnice
1446	470967.658	1102591.567	217.516	rozhranní ploch	1525	470952.330	1102379.985	218.635	osa kolejnice
1447	470966.057	1102579.132	217.595	rozhranní ploch	1526	470950.744	1102366.853	218.677	osa kolejnice
1448	470969.386	1102578.705	217.539	obruba (vrch)	1527	470952.249	1102366.808	218.672	osa kolejnice
1449	470969.682	1102578.891	217.410	obruba (dole)	1528	470953.851	1102366.636	218.689	osa kolejnice
1450	470969.913	1102578.903	217.390	přídlažba	1529	470955.335	1102366.424	218.681	osa kolejnice
1451	470969.801	1102578.468	217.391	vpust'	1530	470953.535	1102351.506	218.769	osa kolejnice
1452	470969.631	1102578.796	217.534		1531	470952.049	1102351.733	218.762	osa kolejnice
1453	470964.734	1102580.321	217.851		1532	470950.479	1102352.023	218.760	osa kolejnice
1454	470959.734	1102585.018	218.014	kovový plot	1533	470948.978	1102352.106	218.759	osa kolejnice
1455	470957.656	1102568.144	217.887	kovový plot	1534	470948.910	1102350.539	218.758	odvodnění DPO
1456	470963.614	1102566.879	217.867		1535	470950.148	1102350.374	218.751	odvodnění DPO
1457	470968.133	1102566.361	217.635		1536	470951.984	1102350.079	218.761	odvodnění DPO
1458	470964.419	1102564.890	217.711	rozhranní ploch	1537	470953.234	1102349.941	218.771	odvodnění DPO
1459	470967.713	1102564.600	217.639	obruba (vrch)	1538	470951.090	1102350.445	218.786	vpust'
1460	470968.004	1102564.574	217.536	obruba (dole)	1539	470947.037	1102335.844	218.828	osa kolejnice
1461	470968.230	1102564.623	217.534	přídlažba	1540	470948.536	1102335.868	218.818	osa kolejnice
1462	470967.155	1102555.569	217.574	přídlažba	1541	470950.124	1102335.611	218.825	osa kolejnice
1463	470966.920	1102555.628	217.601	obruba (dole)	1542	470951.606	1102335.399	218.823	osa kolejnice
1464	470966.667	1102555.716	217.729	obruba (vrch)	1543	470951.475	1102335.989	218.822	el. zařízení DPO
1465	470967.174	1102555.973	217.521	vpust'	1544	470951.563	1102336.772	218.818	el. zařízení DPO
1466	470966.846	1102555.669	217.698		1545	470950.468	1102336.846	218.823	el. zařízení DPO
1467	470963.227	1102555.483	217.799	rozhranní ploch	1546	470950.367	1102336.069	218.828	el. zařízení DPO
1468	470961.895	1102555.488	217.933		1547	470948.420	1102336.428	218.821	el. zařízení DPO
1469	470956.273	1102556.258	218.003	kovový plot	1548	470948.502	1102337.213	218.817	el. zařízení DPO
1470	470954.875	1102544.737	218.010	kovový plot	1549	470947.381	1102337.297	218.827	el. zařízení DPO
1471	470960.820	1102543.382	217.949		1550	470947.294	1102336.511	218.833	el. zařízení DPO
1472	470961.673	1102542.710	217.861	rozhranní ploch	1551	470944.949	1102318.462	218.900	osa kolejnice
1473	470965.064	1102542.413	217.794	obruba (vrch)	1552	470946.426	1102318.233	218.896	osa kolejnice
1474	470965.341	1102542.335	217.616	obruba (dole)	1553	470948.034	1102318.083	218.894	osa kolejnice
1475	470965.561	1102542.324	217.589	přídlažba	1554	470949.519	1102317.940	218.897	osa kolejnice
1476	470965.245	1102542.375	217.735		1555	470950.932	1102394.360	218.562	rozhranní ploch
1477	470978.035	1102433.512	0.000	el.rozvaděč	1556	470951.063	1102394.229	218.552	přídlažba
1478	470972.649	1102415.411	0.000	el.rozvaděč	1557	470951.009	1102393.691	218.577	přídlažba
1479	470974.250	1102404.994	0.000	el.rozvaděč	1558	470950.912	1102393.653	218.581	rozhranní ploch
1480	470947.252	1102426.083	0.000	lampa	1559	470951.169	1102392.861	218.583	rozhranní ploch
1481	470940.345	1102402.817	0.000	lampa	1560	470951.257	1102392.944	218.587	přídlažba
1482	470973.653	1102380.501	0.000	lampa	1561	470951.513	1102392.644	218.596	přídlažba
1483	470967.974	1102367.156	0.000	lampa	1562	470951.463	1102392.555	218.577	rozhranní ploch
1484	470940.762	1102364.613	0.000	lampa	1563	470951.740	1102392.451	218.585	rozhranní ploch
1485	470959.819	1102311.467	0.000	lampa	1564	470951.789	1102392.556	218.585	přídlažba
1486	470963.655	1102335.365	0.000	sloup železný	1565	470952.175	1102392.669	218.599	přídlažba
1487	470931.799	1102398.216	0.000	sloup železný	1566	470952.219	1102392.551	218.606	rozhranní ploch
1488	470939.966	1102417.151	0.000	ochranná tyč - plyn	1567	470952.733	1102393.077	218.620	rozhranní ploch
1489	470932.889	1102415.719	0.000	ochranná tyč - plyn	1568	470952.652	1102393.133	218.621	přídlažba

č.b.	Y	X	Z	popis	č.b.	Y	X	Z	popis
1569	470952.945	1102393.531	218.625	přídlažba	1648	470976.871	1102440.119	218.626	
1570	470953.075	1102393.500	218.616	rozhranní ploch	1649	470977.252	1102439.746	218.622	
1571	470953.099	1102394.185	218.612	rozhranní ploch	1650	470977.197	1102439.690	218.450	schody
1572	470953.037	1102394.063	218.629	přídlažba	1651	470976.880	1102437.180	218.433	schody
1573	470945.724	1102400.649	218.397	obruba (dole)	1652	470978.799	1102439.383	218.614	roh budovy
1574	470945.674	1102400.654	218.468		1653	470978.499	1102437.000	218.434	schody
1575	470945.474	1102400.707	218.479	obruba (vrch)	1654	470978.313	1102435.465	218.426	rozhranní ploch
1576	470945.038	1102398.748	218.486	obruba (vrch)	1655	470978.279	1102435.420	218.611	obruba (vrch)
1577	470945.193	1102397.687	218.469		1656	470975.776	1102435.663	218.587	obruba (vrch)
1578	470945.241	1102398.626	218.393	obruba (dole)	1657	470975.772	1102435.759	218.417	rozhranní ploch
1579	470944.852	1102397.574	218.375	obruba (dole) přídlažba	1658	470975.407	1102435.698	218.419	rozhranní ploch
1580	470945.023	1102397.472	218.404	přídlažba	1659	470975.492	1102435.619	218.585	obruba (vrch)
1581	470944.652	1102397.687	218.504	obruba (vrch)	1660	470975.296	1102435.308	218.582	obruba (vrch)
1582	470944.803	1102397.606	218.475		1661	470974.964	1102435.462	218.421	rozhranní ploch
1583	470944.247	1102396.540	218.474		1662	470975.157	1102435.410	218.430	rozhranní ploch
1584	470944.086	1102396.669	218.500	obruba (vrch)	1663	470977.309	1102427.582	218.671	roh budovy
1585	470944.295	1102396.511	218.360	obruba (dole)	1664	470973.936	1102424.663	218.649	obruba (vrch)
1586	470944.480	1102396.449	218.386	přídlažba	1665	470973.801	1102424.565	218.475	rozhranní ploch
1587	470943.432	1102395.063	218.395	přídlažba	1666	470972.725	1102415.976	218.540	roh budovy
1588	470943.264	1102395.200	218.385	obruba (dole)	1667	470971.771	1102408.129	218.565	rozhranní ploch
1589	470943.113	1102395.401	218.499	obruba (vrch)	1668	470973.962	1102407.851	218.666	rozhranní ploch
1590	470943.249	1102395.281	218.485		1669	470974.062	1102407.837	218.808	obruba (vrch)
1591	470942.267	1102394.221	218.478		1670	470974.052	1102407.657	218.802	obruba (vrch)
1592	470942.113	1102394.387	218.502	obruba (vrch)	1671	470973.944	1102407.641	218.657	rozhranní ploch
1593	470942.304	1102394.210	218.391	obruba (dole)	1672	470974.089	1102407.297	218.667	rozhranní ploch
1594	470942.463	1102394.020	218.403	přídlažba	1673	470974.158	1102407.385	218.802	obruba (vrch)
1595	470941.249	1102393.046	218.390	přídlažba	1674	470974.382	1102407.246	218.795	obruba (vrch)
1596	470941.189	1102393.264	218.370	obruba (dole)	1675	470974.356	1102407.126	218.683	rozhranní ploch
1597	470941.230	1102393.401	218.486		1676	470974.568	1102407.837	218.772	roh budovy
1598	470940.791	1102393.304	218.490	obruba (vrch)	1677	470974.525	1102407.212	218.796	obruba (vrch)
1599	470938.716	1102392.311	218.475	obruba (vrch)	1678	470974.508	1102407.105	218.686	rozhranní ploch
1600	470938.791	1102392.070	218.359	obruba (dole)	1679	470974.083	1102403.784	218.708	schody
1601	470938.837	1102391.841	218.370	přídlažba	1680	470974.101	1102402.672	218.725	schody
1602	470938.769	1102392.116	218.470		1681	470974.524	1102401.212	218.726	schody
1603	470936.443	1102391.536	218.464		1682	470975.613	1102399.685	218.736	schody
1604	470936.466	1102391.302	218.365	přídlažba	1683	470977.188	1102398.675	218.742	schody
1605	470936.381	1102391.488	218.346	obruba (dole)	1684	470978.361	1102398.439	218.743	schody
1606	470936.361	1102391.724	218.478	obruba (vrch)	1685	470978.867	1102402.167	219.710	výška vodorovné hrany
1607	470936.341	1102391.301	218.358	přídlažba	1686	470977.974	1102396.704	218.677	rozhranní ploch
1608	470936.273	1102391.456	218.352	přídlažba obruba (dole)	1687	470978.078	1102396.455	218.798	
1609	470934.361	1102391.295	218.292	obruba (dole) přídlažba	1688	470971.829	1102397.176	218.715	
1610	470934.079	1102391.077	218.274	přídlažba	1689	470970.407	1102397.445	218.602	rozhranní ploch
1611	470934.235	1102391.530	218.381	obruba (vrch)	1690	470969.282	1102388.543	218.696	rozhranní ploch
1612	470934.222	1102391.352	218.384		1691	470969.227	1102387.857	218.670	rozhranní ploch
1613	470931.810	1102391.432	218.254		1692	470969.303	1102386.776	218.671	rozhranní ploch
1614	470932.026	1102391.669	218.252	obruba (vrch)	1693	470969.782	1102385.803	218.757	rozhranní ploch
1615	470931.928	1102391.413	218.131	obruba (dole)	1694	470970.212	1102385.284	218.782	slepecká dlažba
1616	470931.877	1102391.169	218.175	přídlažba	1695	470970.192	1102383.388	218.743	slepecká dlažba
1617	470932.459	1102395.794	218.350	rozhranní ploch	1696	470970.169	1102382.052	218.655	slepecká dlažba
1618	470934.203	1102395.666	218.466	rozhranní ploch	1697	470969.371	1102382.528	218.685	slepecká dlažba
1619	470935.737	1102395.711	218.545	rozhranní ploch	1698	470970.971	1102384.652	218.810	slepecká dlažba
1620	470937.417	1102395.962	218.571	rozhranní ploch	1699	470970.983	1102382.983	218.738	slepecká dlažba
1621	470938.626	1102396.373	218.544	rozhranní ploch	1700	470970.972	1102381.641	218.700	slepecká dlažba
1622	470940.408	1102397.705	218.544	rozhranní ploch	1701	470971.762	1102384.257	218.822	rozhranní ploch
1623	470941.368	1102399.026	218.558	rozhranní ploch	1702	470972.291	1102384.157	218.857	rozhranní ploch
1624	470942.101	1102401.878	218.511	rozhranní ploch	1703	470972.804	1102384.221	218.864	rozhranní ploch
1625	470937.203	1102400.112	218.491		1704	470971.125	1102385.468	218.876	
1626	470936.050	1102407.559	218.365		1705	470969.753	1102387.148	218.818	
1627	470931.865	1102415.917	218.334	kovový plot	1706	470970.339	1102392.933	218.784	
1628	470928.019	1102411.838	218.148	kovový plot	1707	470976.701	1102392.626	218.825	
1629	470945.189	1102398.097	218.403	přechod pro chodce	1708	470977.178	1102388.042	218.857	
1630	470944.791	1102394.172	218.418	přechod pro chodce	1709	470978.097	1102385.885	218.917	rozhranní ploch
1631	470950.548	1102393.482	218.576	přechod pro chodce	1710	470978.958	1102383.025	218.868	rozhranní ploch
1632	470951.095	1102397.436	218.564	přechod pro chodce	1711	470972.959	1102381.147	218.816	rozhranní ploch
1633	470959.569	1102396.325	218.564	přechod pro chodce	1712	470972.562	1102380.897	218.779	rozhranní ploch NEJ1
1634	470959.145	1102392.417	218.590	přechod pro chodce	1713	470972.314	1102380.014	218.716	vpust'
1635	470964.680	1102391.755	218.438	přechod pro chodce	1714	470966.290	1102384.896	218.501	vpust'
1636	470965.118	1102395.662	218.421	přechod pro chodce	1715	470965.779	1102396.970	218.406	obruba (dole)
1637	470975.875	1102441.337	218.422	roh budovy	1716	470966.113	1102396.933	218.501	obruba (vrch)
1638	470975.714	1102441.339	218.426	rozhranní ploch	1717	470965.863	1102396.948	218.495	
1639	470976.585	1102441.227	218.451	schody	1718	470965.773	1102396.052	218.422	
1640	470976.681	1102441.195	218.628	roh budovy	1719	470965.955	1102396.014	218.427	obruba (vrch)
1641	470977.236	1102441.162	218.625	vstup	1720	470965.685	1102393.134	218.474	obruba (vrch)
1642	470978.783	1102440.976	218.624	vstup	1721	470965.627	1102392.759	218.502	obruba (vrch)
1643	470978.178	1102441.650	218.632	výška vodorovné hrany	1722	470965.403	1102393.142	218.446	
1644	470978.951	1102440.922	218.627	roh budovy	1723	470965.372	1102392.765	218.497	
1645	470976.641	1102440.731	218.624		1724	470965.286	1102392.862	218.391	obruba (dole) přídlažba
1646	470976.591	1102440.718	218.442	schody	1725	470965.075	1102392.887	218.408	přídlažba
1647	470976.819	1102440.099	218.443	schody	1726	470964.819	1102390.355	218.431	přídlažba

č.b.	Y	X	Z	popis	č.b.	Y	X	Z	popis
1727	470965.038	1102390.335	218.420	obruba (dole)	1806	470968.654	1102373.555	218.820	slepecká dlažba
1728	470965.337	1102390.319	218.539	obruba (vrch)	1807	470967.693	1102375.744	218.837	obruba (vrch)
1729	470965.094	1102390.342	218.535		1808	470966.184	1102375.465	218.798	obruba (vrch)
1730	470965.143	1102388.869	218.550		1809	470966.017	1102375.755	218.665	obruba (dole)
1731	470965.383	1102388.914	218.577	obruba (vrch)	1810	470966.021	1102375.842	218.668	přídlažba
1732	470965.083	1102388.858	218.444	obruba (dole)	1811	470966.048	1102375.706	218.796	
1733	470964.888	1102388.816	218.451	přídlažba	1812	470965.734	1102375.518	218.793	
1734	470965.145	1102387.533	218.446	přídlažba	1813	470965.626	1102375.662	218.659	přídlažba
1735	470965.337	1102387.608	218.434	obruba (dole)	1814	470965.711	1102375.572	218.644	obruba (dole)
1736	470965.609	1102387.781	218.570	obruba (vrch)	1815	470965.891	1102375.329	218.800	obruba (vrch)
1737	470965.408	1102387.648	218.544		1816	470965.282	1102374.557	218.786	obruba (vrch)
1738	470965.910	1102386.308	218.574		1817	470965.014	1102374.718	218.637	obruba (dole)
1739	470966.097	1102386.427	218.571	obruba (vrch)	1818	470964.901	1102374.749	218.644	přídlažba
1740	470965.863	1102386.298	218.494	obruba (dole)	1819	470965.097	1102374.702	218.792	
1741	470965.649	1102386.238	218.487	přídlažba	1820	470964.919	1102374.179	218.772	
1742	470966.081	1102385.354	218.501	přídlažba	1821	470964.723	1102374.194	218.635	přídlažba
1743	470966.301	1102385.429	218.516	přídlažba obruba (dole)	1822	470964.834	1102374.177	218.625	obruba (dole)
1744	470966.514	1102385.537	218.604	obruba (vrch)	1823	470965.147	1102374.110	218.770	obruba (vrch)
1745	470966.334	1102385.451	218.602		1824	470965.296	1102373.642	218.788	obruba (vrch)
1746	470967.179	1102384.006	218.656		1825	470965.045	1102373.521	218.634	obruba (dole)
1747	470966.729	1102384.614	218.532	přídlažba obruba (dole)	1826	470964.957	1102373.432	218.646	přídlažba
1748	470966.641	1102384.570	218.530	přídlažba	1827	470965.101	1102373.527	218.788	
1749	470966.849	1102384.157	218.534	přídlažba	1828	470965.628	1102373.096	218.791	
1750	470966.803	1102384.043	218.530	přídlažba	1829	470965.565	1102372.931	218.661	přídlažba
1751	470967.106	1102383.953	218.512	obruba (dole)	1830	470965.623	1102373.035	218.658	obruba (dole)
1752	470967.309	1102384.138	218.652	obruba (vrch)	1831	470965.761	1102373.290	218.795	obruba (vrch)
1753	470968.030	1102383.174	218.690	obruba (vrch)	1832	470966.122	1102373.165	218.790	obruba (vrch)
1754	470967.893	1102382.965	218.563	obruba (dole)	1833	470966.069	1102372.872	218.649	obruba (dole)
1755	470967.722	1102382.783	218.575	přídlažba	1834	470966.084	1102372.729	218.679	přídlažba
1756	470967.945	1102382.985	218.693		1835	470966.089	1102372.918	218.795	
1757	470968.750	1102382.215	218.727		1836	470967.405	1102372.779	218.831	
1758	470968.585	1102381.963	218.604	přídlažba	1837	470967.332	1102372.592	218.733	přídlažba
1759	470968.768	1102382.133	218.590	obruba (dole)	1838	470967.382	1102372.692	218.730	obruba (dole)
1760	470968.896	1102382.378	218.720	obruba (vrch)	1839	470967.360	1102372.998	218.826	obruba (vrch)
1761	470969.181	1102382.170	218.674	obruba (vrch) NEJ	1840	470968.665	1102373.114	218.836	obruba (vrch)
1762	470969.520	1102381.938	218.625	obruba (vrch)	1841	470968.614	1102372.818	218.804	obruba (dole)
1763	470969.363	1102381.713	218.617	obruba (dole)	1842	470968.646	1102372.694	218.797	přídlažba
1764	470969.218	1102381.495	218.623	přídlažba	1843	470968.654	1102372.858	218.846	
1765	470970.773	1102380.676	218.685	přídlažba	1844	470970.514	1102373.492	218.849	
1766	470970.886	1102380.872	218.677	obruba (dole)	1845	470970.404	1102373.695	218.853	obruba (vrch)
1767	470970.909	1102380.963	218.696		1846	470970.492	1102373.420	218.815	obruba (dole)
1768	470970.979	1102381.102	218.694	obruba (vrch)	1847	470970.529	1102373.302	218.823	obruba (dole)
1769	470972.210	1102380.606	218.748	obruba (vrch)	1848	470973.009	1102374.127	218.881	obruba (dole)
1770	470972.149	1102380.388	218.708	obruba (dole)	1849	470972.307	1102374.032	218.859	obruba (dole)
1771	470972.063	1102380.166	218.712	přídlažba	1850	470972.292	1102374.027	218.859	obruba (dole)
1772	470972.131	1102380.430	218.738		1851	470972.948	1102374.214	218.867	obruba (dole)
1773	470973.038	1102380.163	218.874		1852	470972.233	1102374.069	218.873	
1774	470973.000	1102379.922	218.724	přídlažba	1853	470972.947	1102374.274	219.032	
1775	470973.066	1102380.123	218.736	obruba (dole)	1854	470972.134	1102374.278	218.869	obruba (vrch)
1776	470973.121	1102380.384	218.885	obruba (vrch)	1855	470972.051	1102374.688	218.861	přechod pro chodce
1777	470974.436	1102380.209	218.915	obruba (vrch)	1856	470970.902	1102374.321	218.833	slepecká dlažba
1778	470974.189	1102379.972	218.745	obruba (dole)	1857	470970.907	1102375.320	218.810	slepecká dlažba
1779	470974.181	1102379.760	218.712	přídlažba	1858	470971.987	1102375.325	218.837	slepecká dlažba
1780	470974.200	1102380.033	218.893		1859	470973.077	1102374.712	219.022	obruba (vrch)
1781	470976.470	1102380.121	218.893		1860	470973.335	1102374.514	218.879	obruba (dole)
1782	470976.716	1102379.824	218.743	přídlažba	1861	470973.425	1102374.449	218.891	přídlažba
1783	470976.783	1102380.092	218.723	obruba (dole)	1862	470973.294	1102374.540	219.030	
1784	470976.664	1102380.356	218.901	obruba (vrch)	1863	470973.556	1102374.997	219.019	
1785	470978.336	1102380.719	218.957	obruba (vrch)	1864	470973.305	1102375.070	219.020	obruba (vrch)
1786	470978.389	1102380.474	218.797	obruba (dole)	1865	470973.606	1102374.978	218.879	obruba (dole)
1787	470978.488	1102380.275	218.791	přídlažba	1866	470973.748	1102374.990	218.883	přídlažba
1788	470978.388	1102380.546	218.953		1867	470973.595	1102375.567	218.878	přídlažba
1789	470979.192	1102377.079	218.878		1868	470973.502	1102375.491	218.868	obruba (dole)
1790	470972.027	1102376.260	218.837	přechod pro chodce	1869	470973.259	1102375.351	219.009	obruba (vrch)
1791	470971.955	1102380.030	218.713	přechod pro chodce	1870	470973.418	1102375.478	219.014	
1792	470969.192	1102381.259	218.638	přechod pro chodce	1871	470973.065	1102375.826	219.013	
1793	470969.027	1102376.383	218.755	přechod pro chodce	1872	470972.931	1102375.645	218.999	obruba (vrch)
1794	470964.781	1102375.527	218.607	kanalizační šachta	1873	470972.977	1102375.929	218.862	obruba (dole)
1795	470961.210	1102379.841	218.599	kanalizační šachta	1874	470973.054	1102376.077	218.861	přídlažba
1796	470968.621	1102376.206	218.759	přídlažba přídlažba	1875	470972.047	1102376.149	218.837	přídlažba přídlažba
1797	470968.618	1102376.101	218.739	obruba (dole)	1876	470972.036	1102376.014	218.809	obruba (dole)
1798	470968.582	1102376.048	218.793		1877	470972.657	1102375.932	218.991	
1799	470967.645	1102375.967	218.840		1878	470972.004	1102375.952	218.836	
1800	470967.665	1102376.019	218.700	obruba (dole)	1879	470972.644	1102375.699	218.972	obruba (vrch)
1801	470967.622	1102376.138	218.716	přídlažba	1880	470971.983	1102375.721	218.837	obruba (vrch)NEJ
1802	470968.647	1102375.811	218.756	obruba (vrch)	1881	470973.969	1102373.674	218.836	kanalizační šachta
1803	470968.639	1102375.394	218.782	rozhraní ploch XNEJ	1882	470971.953	1102373.678	218.852	přechod pro chodce
1804	470970.097	1102375.354	218.799	slepecká dlažba	1883	470971.057	1102369.216	218.701	přechod pro chodce
1805	470970.120	1102374.037	218.836	slepecká dlažba	1884	470968.294	1102368.313	218.667	přechod pro chodce

č.b.	Y	X	Z	popis	č.b.	Y	X	Z	popis
1885	470969.007	1102372.440	218.784	přechod pro chodce	1964	470956.194	1102311.316	218.688	přídlažba
1886	470972.753	1102369.598	218.716	vpust'	1965	470956.350	1102311.372	218.696	obruba (dole)
1887	470979.944	1102371.879	218.815	přídlažba	1966	470956.412	1102311.452	218.822	
1888	470979.974	1102371.650	218.820	obruba (dole)	1967	470952.811	1102310.747	218.813	
1889	470980.076	1102371.395	218.948	obruba (vrch)	1968	470949.342	1102311.610	218.907	
1890	470980.008	1102371.579	218.945		1969	470943.546	1102312.529	218.911	
1891	470981.300	1102370.099	218.936	dřevěný plot	1970	470942.052	1102311.055	218.908	kanalizační šachta
1892	470972.529	1102367.054	218.887	dřevěný plot	1971	470940.669	1102323.244	218.785	
1893	470971.405	1102366.663	218.787	dřevěný plot	1972	470941.922	1102336.714	218.707	
1894	470972.075	1102368.852	218.867	obruba (vrch)	1973	470945.902	1102336.234	218.817	
1895	470971.976	1102369.072	218.711	obruba (dole)	1974	470952.190	1102335.306	218.821	
1896	470971.905	1102369.324	218.723	přídlažba	1975	470955.724	1102335.075	218.753	
1897	470971.756	1102368.738	218.811	slepecká dlažba	1976	470957.453	1102349.114	218.673	
1898	470971.896	1102368.362	218.819	slepecká dlažba	1977	470954.052	1102349.795	218.780	
1899	470971.313	1102368.193	218.744	slepecká dlažba	1978	470947.643	1102350.733	218.762	
1900	470970.018	1102367.733	218.722	slepecká dlažba	1979	470942.437	1102350.551	218.602	vpust'
1901	470971.272	1102368.590	218.724	obruba (vrch)	1980	470943.680	1102360.247	218.585	přechod pro chodce
1902	470968.424	1102367.701	218.679	obruba (vrch)	1981	470944.169	1102364.074	218.573	přechod pro chodce
1903	470968.259	1102367.900	218.655	obruba (dole)	1982	470948.825	1102363.581	218.694	přechod pro chodce
1904	470968.128	1102368.115	218.647	přídlažba	1983	470948.645	1102359.695	218.720	přechod pro chodce
1905	470969.644	1102366.088	218.731	dřevěný plot	1984	470948.479	1102365.739	218.654	kanalizační šachta
1906	470968.763	1102365.769	218.744	dřevěný plot	1985	470955.003	1102358.924	218.749	přechod pro chodce
1907	470969.098	1102367.477	218.706	slepecká dlažba	1986	470955.569	1102362.925	218.698	přechod pro chodce
1908	470968.144	1102367.134	218.722	slepecká dlažba	1987	470962.222	1102361.989	218.539	přechod pro chodce
1909	470968.007	1102367.511	218.729	slepecká dlažba	1988	470961.141	1102358.137	218.548	přechod pro chodce
1910	470967.612	1102367.363	218.754	obruba (vrch)	1989	470958.601	1102358.253	218.642	přechod pro chodce
1911	470967.500	1102367.593	218.632	obruba (dole)	1990	470959.447	1102368.370	218.648	přechod pro chodce
1912	470967.390	1102367.816	218.621	přídlažba	1991	470963.060	1102368.711	218.588	přechod pro chodce
1913	470967.504	1102367.546	218.738		1992	470949.958	1102370.363	218.678	přechod pro chodce
1914	470965.990	1102366.602	218.711		1993	470946.048	1102371.081	218.593	přechod pro chodce
1915	470965.830	1102366.851	218.594	přídlažba	1994	470942.354	1102372.378	218.420	přechod pro chodce
1916	470965.950	1102366.659	218.604	obruba (dole)	1995	470942.682	1102376.706	218.413	přechod pro chodce
1917	470966.100	1102366.463	218.710	obruba (vrch)	1996	470944.601	1102376.738	218.473	přechod pro chodce
1918	470964.215	1102364.883	218.652	obruba (vrch)	1997	470947.835	1102376.437	218.574	přechod pro chodce
1919	470964.209	1102365.545	218.517	přídlažba	1998	470950.684	1102376.100	218.631	přechod pro chodce
1920	470964.119	1102365.174	218.513	obruba (dole) přídlažba	1999	470957.370	1102375.269	218.658	
1921	470964.164	1102365.083	218.643		2000	470960.626	1102374.685	218.617	
1922	470963.290	1102363.959	218.632		2001	470963.740	1102374.271	218.597	
1923	470963.231	1102364.005	218.531	obruba (dole)	2002	470964.484	1102380.132	218.588	
1924	470963.483	1102363.857	218.633	obruba (vrch)	2003	470958.174	1102381.161	218.656	
1925	470962.810	1102364.405	218.509	vpust'	2004	470951.297	1102381.168	218.617	
1926	470962.821	1102363.054	218.538	obruba (dole)	2005	470947.763	1102381.561	218.532	
1927	470963.132	1102363.019	218.641	obruba (vrch)	2006	470943.624	1102381.681	218.424	
1928	470962.897	1102363.101	218.646		2007	470944.297	1102386.699	218.426	vpust'
1929	470967.803	1102365.330	218.745	dřevěný plot	2008	470944.698	1102391.983	218.414	
1930	470966.780	1102364.398	218.730	dřevěný plot	2009	470947.633	1102391.864	218.497	
1931	470966.280	1102363.492	218.734	dřevěný plot	2010	470952.474	1102391.310	218.591	
1932	470966.034	1102362.620	218.747	dřevěný plot	2011	470959.069	1102390.615	218.583	
1933	470965.870	1102362.011	218.761	dřevěný plot	2012	470962.244	1102390.274	218.515	
1934	470962.973	1102362.438	218.643	obruba (vrch)	2013	470938.588	1102387.418	218.345	
1935	470962.887	1102361.787	218.567	obruba (vrch)	2014	470937.556	1102382.126	218.315	
1936	470962.663	1102362.497	218.533	obruba (dole)	2015	470936.551	1102377.672	218.303	
1937	470962.602	1102361.832	218.539	obruba (dole)	2016	470928.625	1102378.624	218.106	
1938	470962.722	1102362.537	218.641		2017	470929.621	1102387.835	218.110	
1939	470962.650	1102361.805	218.561		2018	470929.050	1102384.746	218.103	přídlažba
1940	470962.220	1102358.720	218.548		2019	470929.016	1102384.515	218.109	obruba (dole)
1941	470962.123	1102357.751	218.681		2020	470929.004	1102384.349	218.118	obruba (vrch)
1942	470962.033	1102357.734	218.488	obruba (dole)	2021	470928.998	1102384.462	218.113	
1943	470962.425	1102358.659	218.540	obruba (vrch)	2022	470930.011	1102384.356	218.275	
1944	470962.324	1102357.711	218.664	obruba (vrch)	2023	470929.992	1102384.243	218.276	obruba (vrch)
1945	470961.667	1102358.152	218.518	šachta (hranatá)	2024	470932.159	1102383.955	218.353	obruba (vrch)
1946	470965.228	1102356.513	218.779	dřevěný plot	2025	470932.165	1102384.115	218.193	obruba (dole)
1947	470964.112	1102347.768	218.830	dřevěný plot	2026	470932.192	1102384.345	218.200	přídlažba
1948	470961.172	1102348.102	218.658	obruba (vrch)	2027	470932.133	1102384.080	218.350	
1949	470960.860	1102348.197	218.557	obruba (dole)	2028	470932.849	1102383.649	218.370	
1950	470960.925	1102348.323	218.646		2029	470932.764	1102383.583	218.373	obruba (vrch)
1951	470960.562	1102348.706	218.556	vpust'	2030	470932.904	1102383.682	218.209	obruba (dole)
1952	470959.321	1102335.438	218.674	obruba (dole)	2031	470933.099	1102383.800	218.234	přídlažba
1953	470959.615	1102335.401	218.751	obruba (vrch)	2032	470933.368	1102382.683	218.244	přídlažba
1954	470959.407	1102335.400	218.718		2033	470933.124	1102382.667	218.235	obruba (dole)
1955	470962.704	1102336.484	218.870	el.rozvaděč (DPO)	2034	470932.972	1102382.688	218.385	obruba (vrch)
1956	470962.510	1102334.797	218.878	el.rozvaděč (DPO)	2035	470933.079	1102382.665	218.383	
1957	470960.714	1102320.946	218.934	dřevěný plot	2036	470932.698	1102381.940	218.371	
1958	470957.805	1102320.880	218.774	obruba (vrch)	2037	470932.611	1102382.003	218.367	obruba (vrch)
1959	470957.485	1102320.796	218.632	obruba (dole)	2038	470932.726	1102381.889	218.189	obruba (dole)
1960	470957.561	1102320.784	218.735		2039	470932.845	1102381.689	218.223	přídlažba
1961	470957.165	1102320.842	218.626	vpust'	2040	470931.817	1102381.385	218.206	přídlažba
1962	470956.733	1102314.334	218.679	obruba (dole) přídlažba	2041	470931.833	1102381.591	218.175	obruba (dole)
1963	470956.526	1102314.326	218.687	přídlažba	2042	470931.850	1102381.768	218.337	obruba (vrch)

č.b.	Y	X	Z	popis	č.b.	Y	X	Z	popis
2043	470931.821	1102381.639	218.336		2122	470923.827	1102247.232	0.000	lampa
2044	470929.670	1102381.910	218.260		2123	470954.261	1102264.202	0.000	lampa
2045	470928.672	1102382.026	218.099		2124	470949.348	1102223.279	0.000	lampa
2046	470929.686	1102382.022	218.261	obruba (vrch)	2125	470921.065	1102224.727	0.000	sloup železný
2047	470928.670	1102374.313	218.103	obruba (vrch)	2126	470930.739	1102266.306	0.000	sloup železný
2048	470928.675	1102382.002	218.088	obruba (dole)	2127	470922.506	1102208.009	0.000	značka
2049	470928.681	1102381.762	218.096	přídlažba	2128	470918.107	1102183.915	0.000	značka
2050	470927.685	1102374.790	218.062	přídlažba	2129	470927.953	1102240.911	0.000	značka
2051	470927.676	1102374.581	218.048	obruba (dole)	2130	470909.972	1102205.618	0.000	značka
2052	470927.646	1102374.435	218.070	obruba (vrch)	2131	470958.192	1102298.273	0.000	značka
2053	470927.671	1102374.544	218.065		2132	470960.102	1102312.822	0.000	REK
2054	470928.678	1102374.415	218.230		2133	470940.328	1102342.607	0.000	listnatý strom
2055	470928.636	1102374.313	218.231	obruba (vrch)	2134	470939.085	1102330.962	0.000	listnatý strom
2056	470926.228	1102371.394	218.254	rozhranní ploch	2135	470932.205	1102273.991	0.000	listnatý strom
2057	470934.843	1102370.303	218.527	rozhranní ploch	2136	470941.082	1102343.686	218.767	obruba (vrch)
2058	470934.411	1102371.075	218.490	šachta (hranatá)	2137	470939.262	1102343.917	218.838	rozhranní ploch
2059	470933.639	1102371.179	218.467	šachta (hranatá)	2138	470939.024	1102341.820	218.838	rozhranní ploch
2060	470935.897	1102370.137	218.541	rozhranní ploch	2139	470940.838	1102341.592	218.776	rozhranní ploch obruba (vrch)
2061	470937.816	1102369.320	218.573	rozhranní ploch	2140	470941.010	1102341.550	218.642	obruba (dole)
2062	470939.969	1102366.585	218.699	rozhranní ploch	2141	470941.243	1102341.499	218.634	přídlažba
2063	470940.341	1102364.601	218.746	rozhranní ploch	2142	470940.939	1102341.420	218.779	
2064	470936.021	1102373.361	218.476	obruba (vrch)	2143	470940.481	1102337.706	218.799	
2065	470936.086	1102373.539	218.315	obruba (dole)	2144	470940.783	1102337.577	218.667	přídlažba
2066	470936.130	1102373.733	218.329	přídlažba	2145	470940.528	1102337.565	218.656	obruba (dole)
2067	470936.049	1102373.479	218.479		2146	470940.332	1102337.406	218.799	obruba (vrch)
2068	470937.835	1102372.982	218.475		2147	470939.777	1102332.735	218.832	obruba (vrch)
2069	470937.890	1102373.262	218.331	přídlažba	2148	470937.739	1102332.963	218.893	rozhranní ploch
2070	470937.821	1102373.043	218.318	obruba (dole)	2149	470937.284	1102329.172	218.915	rozhranní ploch
2071	470937.786	1102372.886	218.476	obruba (vrch)	2150	470939.321	1102328.915	218.833	rozhranní ploch obruba (vrch)
2072	470939.483	1102372.064	218.488	obruba (vrch)	2151	470938.628	1102321.808	218.731	obruba (dole)
2073	470939.562	1102372.191	218.336	obruba (vrch)	2152	470938.932	1102321.643	218.748	přídlažba
2074	470939.702	1102372.376	218.346	přídlažba	2153	470938.449	1102321.685	218.873	obruba (vrch)
2075	470939.533	1102372.148	218.487		2154	470938.557	1102321.596	218.867	
2076	470940.726	1102371.251	218.503		2155	470939.034	1102323.254	218.716	vpust'
2077	470940.879	1102371.462	218.355	přídlažba	2156	470938.385	1102321.170	218.869	obruba (vrch)
2078	470940.743	1102371.295	218.357	přídlažba	2157	470936.607	1102321.419	218.936	rozhranní ploch
2079	470940.625	1102371.186	218.508	obruba (vrch)	2158	470936.297	1102319.007	218.942	rozhranní ploch
2080	470941.960	1102369.689	218.555	obruba (vrch)	2159	470938.095	1102318.757	218.883	rozhranní ploch obruba (vrch)
2081	470942.121	1102369.779	218.413	obruba (dole)	2160	470937.403	1102340.207	218.873	rozhranní ploch
2082	470942.323	1102369.859	218.420	přídlažba	2161	470934.874	1102340.839	218.915	
2083	470942.058	1102367.743	218.562		2162	470932.388	1102323.363	218.980	
2084	470943.067	1102367.826	218.638		2163	470935.278	1102322.312	218.967	rozhranní ploch
2085	470943.344	1102367.909	218.511	přídlažba	2164	470937.023	1102309.791	218.920	obruba (vrch)
2086	470943.103	1102367.868	218.501	obruba (dole)	2165	470935.236	1102310.052	218.991	rozhranní ploch
2087	470942.925	1102367.814	218.626	obruba (vrch)	2166	470934.945	1102307.676	218.995	rozhranní ploch
2088	470943.030	1102367.861	218.635		2167	470936.738	1102307.442	218.936	rozhranní ploch obruba (vrch)
2089	470943.596	1102365.812	218.685		2168	470937.416	1102309.267	218.814	přídlažba
2090	470943.437	1102365.806	218.673	obruba (vrch)	2169	470937.151	1102309.500	218.792	obruba (dole)
2091	470943.643	1102365.855	218.551	obruba (dole)	2170	470937.145	1102309.632	218.919	
2092	470943.845	1102365.853	218.552	přídlažba	2171	470933.693	1102308.926	219.020	rozhranní ploch
2093	470943.870	1102364.027	218.564	přídlažba	2172	470930.498	1102309.895	219.028	
2094	470943.653	1102365.079	218.557	přídlažba	2173	470932.683	1102300.552	219.037	rozhranní ploch
2095	470943.659	1102364.080	218.557	obruba (dole)	2174	470932.291	1102299.575	219.042	rozhranní ploch
2096	470943.589	1102364.075	218.588		2175	470931.482	1102298.925	219.017	rozhranní ploch
2097	470943.629	1102365.091	218.699		2176	470930.453	1102298.758	218.956	rozhranní ploch
2098	470943.511	1102365.082	218.687	obruba (vrch)	2177	470927.733	1102299.033	218.809	rozhranní ploch
2099	470943.473	1102364.031	218.595	obruba (vrch) XNEJ	2178	470927.692	1102300.667	219.107	šachta (hranatá)
2100	470943.049	1102364.039	218.624	slepecká dlažba	2179	470926.640	1102300.237	218.860	kolektorová šachta
2101	470942.879	1102362.577	218.622	slepecká dlažba	2180	470925.386	1102300.343	218.849	kolektorová šachta
2102	470940.108	1102362.913	218.755	slepecká dlažba	2181	470925.483	1102301.601	218.898	kolektorová šachta
2103	470940.010	1102362.086	218.759	slepecká dlažba	2182	470926.823	1102301.496	219.006	kolektorová šachta
2104	470942.785	1102361.813	218.625	slepecká dlažba	2183	470926.128	1102300.954	219.344	
2105	470942.604	1102360.304	218.644	slepecká dlažba	2184	470927.244	1102295.060	218.970	
2106	470943.033	1102360.281	218.612	slepecká dlažba	2185	470927.247	1102296.556	218.812	rozhranní ploch
2107	470942.943	1102359.455	218.704	obruba (vrch)	2186	470929.831	1102296.331	218.955	rozhranní ploch
2108	470943.117	1102359.392	218.570	obruba (dole)	2187	470930.845	1102296.043	219.014	rozhranní ploch
2109	470943.326	1102359.422	218.578	přídlažba	2188	470931.493	1102295.476	219.061	rozhranní ploch
2110	470943.153	1102360.298	218.604		2189	470931.902	1102294.602	219.089	rozhranní ploch
2111	470943.054	1102359.403	218.713		2190	470931.910	1102293.966	219.089	rozhranní ploch
2112	470939.953	1102354.440	218.780	šachta (hranatá)	2191	470931.147	1102287.579	219.107	rozhranní ploch
2113	470938.575	1102350.647	218.811	rozhranní ploch	2192	470928.352	1102287.780	219.045	
2114	470936.277	1102358.085	218.747	reklama	2193	470934.479	1102287.585	219.006	
2115	470936.020	1102359.979	218.680	reklama	2194	470934.345	1102287.490	219.015	obruba (vrch)
2116	470941.862	1102350.584	218.745	obruba (vrch)	2195	470934.525	1102287.454	218.861	obruba (dole)
2117	470942.029	1102350.606	218.567	obruba (dole)	2196	470934.761	1102287.492	218.852	přídlažba
2118	470942.292	1102350.885	218.594	přídlažba	2197	470936.146	1102297.769	218.833	vpust'
2119	470942.000	1102350.684	218.740		2198	470932.500	1102287.507	219.072	rozhranní ploch
2120	470939.273	1102336.955	0.000	lampa	2199	470932.207	1102284.905	219.092	rozhranní ploch
2121	470933.816	1102292.030	0.000	lampa	2200	470934.001	1102284.703	219.028	rozhranní ploch obruba (vrch)

č.b.	Y	X	Z	popis	č.b.	Y	X	Z	popis
2201	470932.856	1102275.152	219.056	rozhranní ploch obruba (vrch)	2280	470947.382	1102272.776	218.983	
2202	470930.837	1102275.383	219.161	rozhranní ploch	2281	470944.757	1102273.173	219.040	
2203	470930.498	1102272.604	219.141	rozhranní ploch	2282	470942.788	1102256.875	219.087	
2204	470932.505	1102272.345	219.056	rozhranní ploch obruba (vrch)	2283	470945.704	1102256.837	219.034	
2205	470932.707	1102272.566	218.884	obruba (dole)	2284	470947.980	1102244.239	218.909	vpust'
2206	470932.914	1102272.583	218.890	přídlažba	2285	470944.190	1102242.507	219.082	
2207	470932.675	1102272.630	219.057		2286	470940.931	1102241.317	219.138	
2208	470927.158	1102272.684	219.193		2287	470939.290	1102227.919	219.190	
2209	470929.325	1102272.464	219.158	rozhranní ploch	2288	470942.643	1102227.474	219.106	
2210	470933.497	1102274.469	218.903	vpust'	2289	470944.353	1102214.270	219.040	vpust'
2211	470930.979	1102256.399	218.927	přídlažba	2290	470941.109	1102214.902	219.126	
2212	470930.771	1102256.476	218.931	obruba (dole)	2291	470937.822	1102215.271	219.224	
2213	470930.626	1102256.580	219.098	obruba (vrch)	2292	470944.013	1102310.745	218.926	osa kolejnice
2214	470930.747	1102256.575	219.087		2293	470945.493	1102310.531	218.918	osa kolejnice
2215	470924.913	1102257.276	219.121		2294	470947.094	1102310.328	218.915	osa kolejnice
2216	470927.565	1102257.461	219.173	rozhranní ploch	2295	470948.575	1102310.159	218.910	osa kolejnice
2217	470934.876	1102256.882	219.047	kanalizační šachta	2296	470946.889	1102296.144	218.970	osa kolejnice
2218	470929.245	1102242.040	218.958	přídlažba	2297	470945.421	1102296.510	218.963	osa kolejnice
2219	470929.047	1102242.110	218.956	obruba (dole)	2298	470943.864	1102297.013	218.968	osa kolejnice
2220	470928.905	1102242.112	219.108	obruba (vrch)	2299	470942.389	1102297.267	218.979	osa kolejnice
2221	470929.020	1102242.098	219.107		2300	470942.390	1102297.267	218.979	osa kolejnice
2222	470923.999	1102243.134	219.207		2301	470939.519	1102273.450	219.048	osa kolejnice
2223	470925.675	1102241.511	219.203	rozhranní ploch	2302	470940.984	1102273.071	219.037	osa kolejnice
2224	470925.259	1102248.257	219.252	kanalizační šachta	2303	470942.580	1102272.848	219.040	osa kolejnice
2225	470929.644	1102245.513	218.961	vpust'	2304	470944.056	1102272.618	219.044	osa kolejnice
2226	470929.130	1102246.229	219.120	šachta (hranatá)	2305	470942.139	1102256.659	219.088	osa kolejnice
2227	470923.943	1102231.644	219.196	rozhranní ploch	2306	470940.675	1102256.948	219.095	osa kolejnice
2228	470923.494	1102230.631	219.201	rozhranní ploch	2307	470939.078	1102257.195	219.102	osa kolejnice
2229	470922.505	1102229.980	219.143	rozhranní ploch	2308	470937.593	1102257.430	219.105	osa kolejnice
2230	470921.649	1102229.894	219.093	rozhranní ploch	2309	470936.064	1102244.810	219.130	osa kolejnice
2231	470919.181	1102230.276	218.922	rozhranní ploch	2310	470937.559	1102244.684	219.133	osa kolejnice
2232	470919.258	1102231.300	219.094		2311	470939.176	1102244.526	219.135	osa kolejnice
2233	470917.043	1102227.062	219.060		2312	470940.657	1102244.341	219.131	osa kolejnice
2234	470921.178	1102226.008	219.272		2313	470938.638	1102227.749	219.191	osa kolejnice
2235	470918.403	1102227.636	218.893	rozhranní ploch	2314	470937.187	1102228.174	219.186	osa kolejnice
2236	470921.257	1102227.205	219.097	rozhranní ploch	2315	470935.592	1102228.353	219.199	osa kolejnice
2237	470922.194	1102226.637	219.166	rozhranní ploch	2316	470934.114	1102228.634	219.203	osa kolejnice
2238	470922.673	1102225.770	219.202	rozhranní ploch	2317	470931.621	1102207.856	219.271	osa kolejnice
2239	470922.725	1102224.731	219.202	rozhranní ploch	2318	470933.101	1102207.653	219.263	osa kolejnice
2240	470925.762	1102224.737	219.149	obruba (vrch)	2319	470934.708	1102207.467	219.263	osa kolejnice
2241	470925.950	1102224.774	218.980	obruba (dole)	2320	470936.190	1102207.298	219.262	osa kolejnice
2242	470926.140	1102224.666	218.968	přídlažba	2321	470960.012	1102314.764	218.957	dřevěný plot
2243	470925.871	1102224.622	219.141		2322	470960.080	1102313.790	219.012	zídka
2244	470921.864	1102215.064	219.197	kanalizační šachta	2323	470960.283	1102313.052	219.088	zídka
2245	470924.310	1102214.394	218.992	vpust'	2324	470960.821	1102312.323	219.163	zídka
2246	470923.084	1102207.586	219.037	přídlažba	2325	470961.792	1102311.551	219.251	zídka
2247	470922.830	1102207.500	219.039	obruba (dole)	2326	470959.954	1102311.818	219.058	el.rozvaděč
2248	470922.651	1102207.718	219.189	obruba (vrch)	2327	470959.581	1102311.121	218.985	rozhranní ploch
2249	470922.815	1102207.758	219.178		2328	470956.785	1102311.448	218.852	obruba (vrch)
2250	470917.586	1102209.327	219.251		2329	470959.358	1102309.557	218.981	rozhranní ploch
2251	470919.801	1102208.660	219.247	rozhranní ploch	2330	470959.438	1102309.320	218.997	rozhranní ploch
2252	470930.728	1102206.519	219.284		2331	470959.719	1102309.244	219.011	rozhranní ploch
2253	470926.842	1102207.136	219.134		2332	470962.314	1102310.280	219.088	rozhranní ploch
2254	470930.560	1102224.859	219.129		2333	470963.786	1102308.708	219.196	rozhranní ploch
2255	470932.918	1102224.461	219.217		2334	470959.298	1102307.088	218.987	rozhranní ploch
2256	470935.034	1102241.416	219.152		2335	470959.128	1102306.981	218.974	rozhranní ploch
2257	470932.473	1102242.448	219.072		2336	470959.082	1102306.812	218.985	rozhranní ploch
2258	470936.122	1102244.345	219.133	odvodnění (DPO)	2337	470958.618	1102303.214	219.030	rozhranní ploch
2259	470937.335	1102244.217	219.123	odvodnění (DPO)	2338	470959.991	1102299.169	219.388	rozhranní ploch
2260	470938.429	1102244.237	219.154	vpust'	2339	470955.905	1102304.018	218.873	obruba (vrch)
2261	470936.323	1102245.761	219.130	předmět malého rozsahu	2340	470955.566	1102304.062	218.731	obruba (dole)
2262	470936.874	1102256.472	219.115		2341	470955.753	1102304.022	218.875	obruba (vrch)
2263	470934.662	1102257.233	219.051		2342	470955.377	1102303.939	218.753	přídlažba
2264	470936.676	1102274.799	218.995		2343	470955.653	1102303.143	218.792	obruba (vrch)
2265	470939.002	1102274.382	219.052		2344	470958.899	1102294.677	219.402	obruba (vrch)
2266	470941.228	1102292.553	218.985		2345	470958.763	1102294.471	219.275	rozhranní ploch
2267	470946.713	1102295.958	218.975	odvodnění (DPO)	2346	470954.525	1102294.015	218.780	obruba (vrch)
2268	470945.535	1102296.087	218.963	odvodnění (DPO)	2347	470954.414	1102294.060	218.747	obruba (dole)
2269	470943.643	1102296.277	218.952	odvodnění (DPO)	2348	470954.213	1102294.555	218.750	přídlažba
2270	470942.421	1102296.448	218.966	odvodnění (DPO)	2349	470954.379	1102293.020	218.884	obruba (vrch)
2271	470944.505	1102296.433	218.992	vpust'	2350	470954.560	1102294.018	218.985	zídka zídka1
2272	470939.448	1102297.289	218.925		2351	470954.524	1102293.979	218.990	zídka
2273	470955.463	1102303.432	218.723	kanalizační šachta	2352	470954.761	1102293.989	218.985	zídka
2274	470954.340	1102296.214	218.703	vpust'	2353	470954.802	1102293.932	218.993	zídka
2275	470952.239	1102296.247	218.830		2354	470954.820	1102294.035	218.809	
2276	470947.778	1102297.467	218.969		2355	470954.857	1102293.918	218.847	
2277	470945.888	1102282.688	218.999		2356	470954.295	1102289.155	219.420	
2278	470949.123	1102282.220	218.936		2357	470954.254	1102289.145	219.634	zídka
2279	470951.437	1102272.267	218.844	vpust'	2358	470953.965	1102289.257	219.631	zídka

č.b.	Y	X	Z	popis	č.b.	Y	X	Z	popis
2359	470953.937	1102289.288	218.904	obruba (vrch)	2438	470939.701	1102156.223	0.000	značka
2360	470953.799	1102289.265	218.771	obruba (dole)	2439	470947.109	1102159.485	0.000	značka
2361	470953.578	1102289.248	218.770	přídlažba	2440	470942.479	1102162.407	0.000	značka
2362	470954.664	1102293.923	219.000	zábradlí	2441	470940.345	1102174.091	0.000	značka
2363	470954.110	1102289.198	219.626	zábradlí	2442	470943.498	1102199.732	0.000	značka
2364	470957.118	1102291.146	219.385	acodrain	2443	470937.413	1102197.878	0.000	značka
2365	470955.864	1102280.549	219.397	acodrain	2444	470944.979	1102207.607	0.000	značka
2366	470953.352	1102281.233	219.424		2445	470949.323	1102223.262	0.000	lampa
2367	470953.311	1102281.188	219.632	zídka	2446	470918.040	1102183.876	0.000	lampa
2368	470953.024	1102281.228	219.634	zídka	2447	470922.439	1102207.974	0.000	lampa
2369	470953.120	1102281.256	219.631	zábradlí	2448	470910.175	1102166.213	0.000	lampa
2370	470952.978	1102281.236	218.946	obruba (vrch)	2449	470906.678	1102147.858	0.000	lampa
2371	470952.861	1102281.257	218.815	obruba (dole)	2450	470929.536	1102190.857	219.336	osa kolejnice
2372	470952.613	1102281.260	218.822	přídlažba	2451	470931.011	1102190.570	219.328	osa kolejnice
2373	470951.545	1102272.632	218.842	přídlažba	2452	470932.621	1102190.433	219.340	osa kolejnice
2374	470951.769	1102272.256	218.847	obruba (dole)	2453	470934.102	1102190.255	219.346	osa kolejnice
2375	470951.898	1102272.260	218.982	obruba (vrch)	2454	470933.889	1102189.552	219.341	XALI
2376	470951.927	1102272.181	219.641	zídka	2455	470932.674	1102189.674	219.334	ALI
2377	470952.200	1102272.163	219.647	zídka	2456	470930.755	1102189.927	219.321	XALI
2378	470952.070	1102272.161	219.646	zábradlí	2457	470929.580	1102190.073	219.330	ALI
2379	470952.262	1102272.154	219.429		2458	470931.814	1102189.927	219.320	vpust'
2380	470954.880	1102271.961	219.389	acodrain	2459	470931.124	1102165.639	219.398	osa kolejnice
2381	470954.163	1102265.750	219.396	acodrain	2460	470929.634	1102165.778	219.401	osa kolejnice
2382	470953.807	1102263.070	219.397	acodrain	2461	470928.046	1102166.021	219.388	osa kolejnice
2383	470953.258	1102258.210	219.391	acodrain	2462	470926.572	1102166.310	219.408	osa kolejnice
2384	470950.576	1102258.434	219.441		2463	470924.910	1102152.663	219.446	osa kolejnice
2385	470950.520	1102258.353	219.652	zídka	2464	470926.409	1102152.578	219.443	osa kolejnice
2386	470950.392	1102258.336	219.653	zábradlí	2465	470928.004	1102152.415	219.433	osa kolejnice
2387	470950.237	1102258.362	219.652	zídka	2466	470929.492	1102152.254	219.445	osa kolejnice
2388	470950.177	1102258.230	219.035	obruba (vrch)	2467	470927.915	1102139.252	219.476	osa kolejnice
2389	470950.053	1102258.243	218.894	obruba (dole)	2468	470926.450	1102139.595	219.459	osa kolejnice
2390	470949.771	1102258.182	218.891	obruba (dole)	2469	470924.898	1102140.121	219.479	osa kolejnice
2391	470948.153	1102244.725	218.915	přídlažba	2470	470923.413	1102140.333	219.474	osa kolejnice
2392	470948.387	1102244.646	218.916	obruba (dole)	2471	470923.100	1102136.601	219.474	odvodnění (DPO)
2393	470948.509	1102244.617	219.061	obruba (vrch)	2472	470924.321	1102136.457	219.466	odvodnění (DPO)
2394	470948.557	1102244.669	219.635	zídka	2473	470926.178	1102136.260	219.453	odvodnění (DPO)
2395	470948.683	1102244.633	219.635	zábradlí	2474	470927.406	1102136.114	219.461	odvodnění (DPO)
2396	470948.817	1102244.484	219.632	zídka	2475	470925.402	1102136.441	219.474	vpust'
2397	470948.848	1102244.433	219.436		2476	470926.460	1102127.103	219.475	osa kolejnice
2398	470951.600	1102244.200	219.391	acodrain	2477	470925.003	1102127.418	219.472	osa kolejnice
2399	470949.900	1102229.729	219.388	acodrain	2478	470923.427	1102127.544	219.485	osa kolejnice
2400	470947.122	1102230.208	219.421		2479	470921.923	1102127.669	219.462	osa kolejnice
2401	470947.026	1102229.725	219.644	zídka	2480	470921.155	1102120.084	219.479	osa kolejnice
2402	470946.874	1102229.715	219.644	zábradlí	2481	470922.647	1102119.826	219.488	osa kolejnice
2403	470946.729	1102229.713	219.647	zídka	2482	470924.249	1102119.695	219.483	osa kolejnice
2404	470946.706	1102229.793	219.120	obruba (vrch)	2483	470925.740	1102119.604	219.491	osa kolejnice
2405	470946.564	1102229.727	218.967	obruba (dole)	2484	470925.012	1102108.913	219.508	osa kolejnice
2406	470946.323	1102229.780	218.968	přídlažba	2485	470923.515	1102109.093	219.469	osa kolejnice
2407	470946.441	1102227.733	219.115	obruba (vrch)	2486	470921.919	1102109.229	219.493	osa kolejnice
2408	470946.341	1102226.767	219.028	obruba (vrch)	2487	470920.446	1102109.574	219.486	osa kolejnice
2409	470946.553	1102227.078	219.055	značka	2488	470919.912	1102099.137	219.478	osa kolejnice
2410	470946.408	1102227.221	219.108	zídka	2489	470921.420	1102099.134	219.477	osa kolejnice
2411	470946.701	1102227.207	219.121	zídka zídka	2490	470923.018	1102099.069	219.465	osa kolejnice
2412	470946.750	1102227.144	219.071		2491	470924.523	1102099.054	219.488	osa kolejnice
2413	470946.202	1102226.795	218.982	obruba (dole)	2492	470952.159	1102229.445	219.411	rozhranní ploch
2414	470945.959	1102226.805	218.974	přídlažba	2493	470952.287	1102229.386	219.560	obruba (vrch)
2415	470945.294	1102188.430	0.000	lampa	2494	470948.981	1102223.008	219.324	obruba (vrch)
2416	470941.289	1102156.035	0.000	lampa	2495	470948.857	1102223.057	219.165	rozhranní ploch
2417	470934.863	1102111.480	0.000	lampa	2496	470948.560	1102220.229	219.131	rozhranní ploch
2418	470912.360	1102114.634	0.000	lampa	2497	470948.694	1102220.203	219.217	obruba (vrch)
2419	470915.611	1102137.756	0.000	lampa	2498	470948.685	1102219.228	219.129	obruba (vrch)
2420	470912.210	1102158.920	0.000	lampa	2499	470948.582	1102219.206	219.116	rozhranní ploch
2421	470896.513	1102146.910	0.000	lampa	2500	470948.860	1102218.199	219.107	rozhranní ploch
2422	470913.679	1102182.603	0.000	lampa	2501	470948.968	1102218.293	219.134	obruba (vrch)
2423	470913.609	1102182.481	0.000	el.rozvaděč (DPO)	2502	470948.562	1102218.681	219.113	acodrain
2424	470917.216	1102204.386	0.000	el.rozvaděč (DPO)	2503	470949.302	1102217.334	219.114	rozhranní ploch
2425	470923.609	1102247.079	0.000	el.rozvaděč (DPO)	2504	470949.431	1102217.398	219.140	obruba (vrch)
2426	470949.194	1102223.454	0.000	el.rozvaděč (DPO)	2505	470950.080	1102216.640	219.157	obruba (vrch)
2427	470945.209	1102188.701	0.000	el.rozvaděč (DPO)	2506	470949.967	1102216.557	219.124	rozhranní ploch
2428	470940.965	1102156.025	0.000	el.rozvaděč (DPO)	2507	470951.555	1102215.446	219.124	rozhranní ploch
2429	470936.578	1102058.158	0.000	el.rozvaděč (DPO)	2508	470951.580	1102215.575	219.173	obruba (vrch)
2430	470912.137	1102159.055	0.000	el.rozvaděč (DPO)	2509	470950.982	1102210.986	219.144	rozhranní ploch
2431	470938.450	1102118.621	0.000	el.rozvaděč (DPO)	2510	470950.960	1102210.865	219.171	obruba (vrch)
2432	470943.918	1102142.414	0.000	reklama	2511	470949.059	1102210.723	219.146	obruba (vrch)
2433	470937.609	1102125.305	0.000	sloup železný	2512	470949.005	1102210.830	219.120	rozhranní ploch
2434	470934.694	1102090.589	0.000	sloup železný	2513	470947.561	1102210.708	219.103	acodrain
2435	470935.398	1102133.009	0.000	značka	2514	470947.120	1102210.261	219.109	rozhranní ploch
2436	470941.254	1102148.117	0.000	značka	2515	470947.161	1102210.134	219.225	obruba (vrch)
2437	470946.097	1102147.801	0.000	značka	2516	470945.666	1102208.870	219.207	obruba (vrch)

č.b.	Y	X	Z	popis	č.b.	Y	X	Z	popis
2517	470945.570	1102208.996	219.091	rozhranní ploch	2596	470938.983	1102198.347	219.204	zídka
2518	470944.882	1102208.249	219.093	rozhranní ploch	2597	470938.593	1102197.443	219.214	zídka
2519	470944.973	1102208.156	219.198	obruba (vrch)	2598	470937.487	1102196.791	219.251	zídka
2520	470944.447	1102207.299	219.192	obruba (vrch)	2599	470936.435	1102196.922	219.287	zídka zídka
2521	470944.350	1102207.382	219.113	rozhranní ploch	2600	470942.836	1102172.754	219.458	rozhranní ploch
2522	470944.909	1102214.277	219.062	obruba (vrch)	2601	470940.068	1102173.092	219.332	obruba (vrch)
2523	470944.731	1102214.277	219.024	obruba (dole)	2602	470939.723	1102172.990	219.214	obruba (dole)
2524	470944.566	1102214.653	219.031	přídlažba	2603	470939.528	1102173.017	219.202	přídlažba
2525	470944.415	1102214.270	219.033	vpust'	2604	470939.769	1102172.930	219.305	
2526	470943.480	1102205.772	219.069	přídlažba	2605	470939.633	1102172.009	219.206	obruba (dole)
2527	470943.734	1102205.894	219.062	obruba (dole)	2606	470939.612	1102170.173	219.197	obruba (dole)
2528	470944.017	1102206.826	219.110	obruba (vrch)	2607	470939.922	1102170.189	219.294	obruba (vrch)
2529	470943.902	1102207.562	219.195	obruba (vrch) obruba (vrch)	2608	470939.656	1102170.138	219.313	
2530	470943.785	1102204.850	219.200	obruba (vrch)	2609	470939.721	1102168.143	219.289	
2531	470943.682	1102203.867	219.101	slepecká dlažba	2610	470939.968	1102168.166	219.300	obruba (vrch)
2532	470943.981	1102203.832	219.129	slepecká dlažba	2611	470939.985	1102168.157	219.301	obruba (vrch)
2533	470943.828	1102202.562	219.125	slepecká dlažba	2612	470939.184	1102168.342	219.186	obruba (dole)
2534	470950.689	1102208.353	219.238	rozhranní ploch	2613	470938.972	1102168.393	219.194	přídlažba
2535	470949.696	1102208.297	219.238	rozhranní ploch	2614	470938.533	1102164.808	219.179	přídlažba
2536	470948.744	1102208.048	219.243	rozhranní ploch	2615	470938.756	1102164.805	219.184	přídlažba obruba (dole)
2537	470947.847	1102207.527	219.251	rozhranní ploch	2616	470938.440	1102165.070	219.180	vpust'
2538	470947.090	1102206.847	219.267	rozhranní ploch	2617	470940.004	1102166.152	219.167	obruba (dole)
2539	470946.500	1102205.963	219.255	rozhranní ploch	2618	470940.333	1102166.251	219.286	obruba (vrch)
2540	470946.010	1102202.285	219.288	slepecká dlažba	2619	470940.098	1102166.182	219.277	
2541	470945.950	1102201.864	219.296	slepecká dlažba	2620	470940.934	1102164.006	219.290	
2542	470943.752	1102202.140	219.133	slepecká dlažba	2621	470941.172	1102164.138	219.297	obruba (vrch)
2543	470943.587	1102200.826	219.153	slepecká dlažba	2622	470940.880	1102163.991	219.178	obruba (dole)
2544	470943.262	1102200.861	219.125	slepecká dlažba	2623	470942.177	1102161.797	219.131	obruba (dole)
2545	470943.177	1102200.081	219.239	obruba (vrch)	2624	470942.468	1102161.983	219.314	obruba (vrch)
2546	470943.300	1102200.066	219.254	obruba (vrch)	2625	470942.269	1102161.805	219.308	
2547	470943.316	1102199.942	219.270	obruba (vrch)	2626	470941.998	1102161.658	219.143	vpust'
2548	470945.712	1102199.631	219.367	rozhranní ploch	2627	470942.275	1102168.555	219.405	rozhranní ploch
2549	470942.971	1102199.876	219.090	obruba (dole)	2628	470946.576	1102167.962	219.727	rozhranní ploch
2550	470942.757	1102199.889	219.089	přídlažba	2629	470942.365	1102161.597	219.131	obruba (dole)
2551	470941.593	1102190.169	219.119	přídlažba	2630	470941.934	1102161.290	219.148	rozhranní ploch
2552	470941.803	1102190.081	219.084	obruba (dole)	2631	470942.801	1102161.129	219.262	obruba (dole)
2553	470942.095	1102190.004	219.289	obruba (vrch)	2632	470943.030	1102161.386	219.352	obruba (vrch)
2554	470941.805	1102190.038	219.263		2633	470942.780	1102161.211	219.347	
2555	470939.710	1102190.795	219.155	kanalizační šachta	2634	470944.064	1102160.199	219.420	obruba (dole)
2556	470941.493	1102189.661	219.116	vpust'	2635	470944.253	1102160.460	219.425	obruba (vrch)
2557	470944.578	1102189.112	219.376	rozhranní ploch	2636	470946.506	1102159.419	219.568	obruba (vrch)
2558	470942.253	1102186.555	219.292	šachta (hranatá)	2637	470946.433	1102159.130	219.552	obruba (dole)
2559	470947.409	1102187.758	219.646		2638	470945.918	1102155.696	219.628	obruba (dole)
2560	470947.270	1102176.884	219.695		2639	470945.754	1102155.404	219.657	obruba (vrch)
2561	470944.649	1102176.974	219.572		2640	470943.871	1102156.087	219.551	obruba (vrch)
2562	470944.555	1102173.884	219.560		2641	470943.981	1102156.388	219.527	obruba (vrch)
2563	470947.184	1102173.812	219.721		2642	470942.961	1102156.721	219.477	obruba (dole)
2564	470947.116	1102173.878	220.153	zídka zídka1	2643	470942.911	1102156.393	219.503	obruba (vrch)
2565	470944.641	1102173.946	220.135	zídka	2644	470941.754	1102156.747	219.453	obruba (vrch)
2566	470944.684	1102176.912	220.123	zídka	2645	470941.409	1102157.193	219.275	rozhranní ploch obruba (dole)
2567	470947.169	1102176.832	220.148	zídka zídka	2646	470941.426	1102157.124	219.433	
2568	470945.660	1102175.799	220.152	reklama	2647	470940.124	1102157.513	219.401	
2569	470948.841	1102200.632	219.704		2648	470940.134	1102157.554	219.272	obruba (dole)
2570	470943.243	1102203.894	219.088	přechod pro chodce	2649	470940.089	1102157.239	219.415	obruba (vrch)
2571	470939.789	1102204.358	219.179	přechod pro chodce	2650	470939.560	1102157.195	219.403	obruba (vrch)
2572	470939.428	1102201.394	219.190	přechod pro chodce	2651	470939.404	1102157.486	219.257	obruba (vrch)
2573	470942.822	1102200.970	219.086	přechod pro chodce	2652	470939.427	1102157.424	219.394	
2574	470939.272	1102201.383	219.190	rozhranní ploch	2653	470938.957	1102156.887	219.402	
2575	470938.905	1102201.432	219.202	rozhranní ploch	2654	470938.909	1102156.916	219.247	obruba (dole)
2576	470939.054	1102202.701	219.193	rozhranní ploch	2655	470939.216	1102156.818	219.406	obruba (vrch)
2577	470937.491	1102202.899	219.249	rozhranní ploch	2656	470939.152	1102155.746	219.400	obruba (vrch)
2578	470937.326	1102201.646	219.251	rozhranní ploch	2657	470939.314	1102155.280	219.391	obruba (vrch)
2579	470936.922	1102201.687	219.265	rozhranní ploch	2658	470939.743	1102155.058	219.386	obruba (vrch)
2580	470937.298	1102204.682	219.254	rozhranní ploch	2659	470938.813	1102155.759	219.241	obruba (dole)
2581	470937.717	1102204.638	219.238	rozhranní ploch	2660	470939.055	1102155.058	219.255	obruba (dole)
2582	470937.534	1102203.353	219.245	rozhranní ploch	2661	470939.726	1102154.714	219.265	obruba (dole)
2583	470939.083	1102203.136	219.194	rozhranní ploch	2662	470938.858	1102155.734	219.393	
2584	470939.247	1102204.441	219.194	rozhranní ploch	2663	470939.084	1102155.073	219.389	
2585	470939.666	1102204.370	219.175	rozhranní ploch	2664	470939.740	1102154.793	219.388	
2586	470939.129	1102204.476	219.195	zídka zídka1	2665	470941.582	1102154.686	219.409	
2587	470939.524	1102204.761	219.186	zídka	2666	470941.495	1102154.908	219.405	obruba (vrch)
2588	470939.697	1102206.593	219.179	zídka	2667	470941.178	1102154.611	219.267	rozhranní ploch obruba (dole)
2589	470939.230	1102206.953	219.193	zídka	2668	470942.632	1102154.545	219.460	obruba (dole)
2590	470937.902	1102206.941	219.236	zídka	2669	470942.566	1102154.827	219.468	obruba (vrch)
2591	470937.447	1102206.574	219.250	zídka	2670	470945.677	1102154.618	219.663	obruba (vrch)
2592	470937.235	1102204.818	219.251	zídka zídka	2671	470945.712	1102154.336	219.658	obruba (dole)
2593	470936.866	1102201.464	219.263	zídka zídka1	2672	470946.324	1102148.933	219.506	vpust'
2594	470938.642	1102201.284	219.210	zídka	2673	470947.749	1102158.414	219.491	vpust'
2595	470939.126	1102201.006	219.195	zídka	2674	470949.345	1102154.579	219.621	kanalizační šachta

č.b.	Y	X	Z	popis	č.b.	Y	X	Z	popis
2675	470945.390	1102148.891	219.619	obruba (dole)	2754	470936.546	1102087.436	219.527	rozhranní ploch schody
2676	470945.302	1102148.602	219.610	obruba (vrch)	2755	470936.504	1102087.436	219.527	schody
2677	470945.227	1102148.186	219.611	slepecká dlažba	2756	470935.942	1102087.447	219.455	plynové šoupě
2678	470944.859	1102146.482	219.678	rozhranní ploch	2757	470933.412	1102090.565	219.369	obruba (vrch)
2679	470944.370	1102148.359	219.543	slepecká dlažba	2758	470933.137	1102090.427	219.201	obruba (dole)
2680	470943.809	1102148.420	219.497	slepecká dlažba	2759	470932.743	1102090.332	219.206	vpust'
2681	470943.432	1102146.256	219.591	slepecká dlažba	2760	470933.189	1102090.460	219.349	
2682	470942.565	1102145.913	219.529	slepecká dlažba	2761	470933.196	1102080.337	219.342	
2683	470942.933	1102148.370	219.432	slepecká dlažba	2762	470933.114	1102080.717	219.196	obruba (dole)
2684	470941.710	1102148.141	219.377	slepecká dlažba	2763	470933.367	1102080.759	219.338	obruba (vrch)
2685	470941.549	1102148.035	219.377	slepecká dlažba	2764	470933.509	1102076.079	219.333	obruba (vrch)
2686	470944.413	1102148.779	219.526	obruba (vrch)	2765	470933.204	1102076.198	219.206	obruba (dole)
2687	470944.414	1102148.092	219.514	obruba (dole)	2766	470933.033	1102076.175	219.210	vpust'
2688	470943.434	1102149.151	219.444	obruba (dole)	2767	470933.249	1102076.259	219.337	
2689	470943.430	1102148.865	219.451	obruba (vrch)	2768	470936.606	1102076.059	219.413	rozhranní ploch
2690	470942.634	1102148.755	219.401	obruba (vrch)	2769	470936.728	1102068.984	219.422	rozhranní ploch
2691	470942.526	1102148.060	219.381	obruba (dole)	2770	470937.234	1102070.716	219.433	PRISKA DPO
2692	470941.587	1102148.871	219.301	obruba (dole)	2771	470943.207	1102068.626	220.143	rozhranní ploch
2693	470941.710	1102148.558	219.356	obruba (vrch)	2772	470943.299	1102063.308	220.144	rozhranní ploch
2694	470941.366	1102148.405	219.351	obruba (vrch)	2773	470937.045	1102062.094	219.383	rozhranní ploch
2695	470940.858	1102145.223	219.335	obruba (vrch)	2774	470933.824	1102061.773	219.280	obruba (vrch)
2696	470940.700	1102148.529	219.171	obruba (dole)	2775	470933.544	1102061.720	219.181	obruba (dole)
2697	470940.319	1102148.217	219.179	obruba (dole)	2776	470933.605	1102061.777	219.286	
2698	470940.420	1102148.595	219.175	vpust'	2777	470930.172	1102061.965	219.229	
2699	470940.731	1102148.440	219.321		2778	470925.327	1102061.779	219.428	
2700	470939.177	1102147.308	219.328		2779	470925.626	1102072.972	219.439	kanalizační šachta
2701	470939.164	1102147.357	219.227	obruba (dole)	2780	470924.985	1102076.705	219.440	
2702	470939.370	1102147.108	219.329	obruba (vrch)	2781	470928.822	1102076.204	219.320	
2703	470938.060	1102145.850	219.340	obruba (vrch)	2782	470925.093	1102090.826	219.471	
2704	470937.832	1102146.117	219.248	obruba (dole)	2783	470928.595	1102090.346	219.352	
2705	470937.889	1102146.056	219.329		2784	470928.881	1102102.466	219.361	
2706	470936.818	1102144.418	219.359		2785	470925.523	1102103.311	219.479	
2707	470936.776	1102144.473	219.256	obruba (dole)	2786	470926.520	1102112.805	219.496	
2708	470937.056	1102144.333	219.360	obruba (vrch)	2787	470929.567	1102112.387	219.404	
2709	470936.342	1102142.336	219.376	obruba (vrch)	2788	470927.014	1102126.238	219.474	
2710	470936.007	1102142.317	219.255	obruba (dole)	2789	470930.600	1102125.853	219.374	
2711	470936.090	1102142.344	219.369		2790	470931.933	1102137.859	219.367	
2712	470935.894	1102140.773	219.368		2791	470928.489	1102138.144	219.482	
2713	470936.098	1102140.585	219.385	obruba (vrch)	2792	470930.134	1102151.870	219.435	
2714	470935.798	1102140.813	219.252	obruba (dole) předlažba	2793	470933.496	1102151.992	219.318	
2715	470935.644	1102140.844	219.250	předlažba	2794	470936.880	1102151.685	219.227	
2716	470935.177	1102137.273	219.245	vpust'	2795	470937.832	1102160.057	219.243	
2717	470935.120	1102136.818	219.246	předlažba	2796	470934.653	1102160.740	219.293	
2718	470935.333	1102136.780	219.240	obruba (dole)	2797	470931.507	1102161.279	219.423	
2719	470935.641	1102136.785	219.411	obruba (vrch)	2798	470933.191	1102175.866	219.364	
2720	470935.383	1102136.775	219.397		2799	470936.383	1102175.319	219.242	
2721	470934.635	1102130.266	219.394		2800	470935.613	1102191.700	219.317	
2722	470934.855	1102130.243	219.408	obruba (vrch)	2801	470938.319	1102191.058	219.213	
2723	470934.526	1102130.293	219.251	obruba (dole)	2802	470939.716	1102190.829	219.153	kanalizační šachta
2724	470934.426	1102130.289	219.276	předlažba	2803	470930.332	1102202.597	219.293	přechod pro chodce
2725	470933.913	1102124.161	219.269	předlažba	2804	470930.605	1102205.495	219.292	přechod pro chodce
2726	470934.114	1102124.111	219.289	obruba (dole)	2805	470923.171	1102206.453	219.037	přechod pro chodce
2727	470934.414	1102124.115	219.381	obruba (vrch)	2806	470922.724	1102203.560	219.046	přechod pro chodce
2728	470934.206	1102124.162	219.386		2807	470922.467	1102206.671	219.082	slepecká dlažba
2729	470941.726	1102145.317	219.479	rozhranní ploch	2808	470922.557	1102206.628	219.076	
2730	470940.110	1102143.438	219.431	rozhranní ploch	2809	470922.061	1102206.760	219.104	slepecká dlažba
2731	470939.468	1102142.045	219.457	rozhranní ploch	2810	470921.870	1102205.792	219.114	slepecká dlažba
2732	470939.026	1102140.001	219.470	rozhranní ploch	2811	470919.294	1102206.253	219.237	slepecká dlažba
2733	470943.246	1102138.667	219.896		2812	470919.175	1102205.463	219.251	slepecká dlažba
2734	470942.621	1102126.384	219.974		2813	470921.731	1102204.962	219.117	slepecká dlažba
2735	470937.576	1102125.550	219.436	rozhranní ploch	2814	470921.524	1102203.813	219.104	slepecká dlažba
2736	470937.182	1102111.540	219.455	rozhranní ploch	2815	470921.916	1102203.718	219.094	bruba (vrch)
2737	470940.932	1102111.788	219.942		2816	470921.718	1102202.546	219.195	obruba (vrch)
2738	470934.083	1102112.265	219.419	obruba (vrch)	2817	470922.029	1102203.691	219.085	
2739	470933.745	1102112.420	219.296	obruba (dole)	2818	470921.813	1102202.545	219.190	
2740	470933.537	1102112.471	219.268	předlažba	2819	470921.996	1102203.345	219.031	obruba (dole)
2741	470933.822	1102112.208	219.408		2820	470922.096	1102202.379	219.040	předlažba
2742	470933.305	1102112.008	219.270	vpust'	2821	470920.841	1102195.544	219.049	předlažba
2743	470931.524	1102112.007	219.332	kanalizační šachta	2822	470920.651	1102195.695	219.040	obruba (dole)
2744	470933.483	1102111.038	219.280	předlažba	2823	470920.454	1102195.728	219.205	obruba (vrch)
2745	470933.687	1102111.022	219.283	předlažba obruba (dole)	2824	470920.592	1102195.703	219.202	
2746	470933.393	1102100.365	219.265	obruba (dole)	2825	470917.470	1102196.176	219.257	rozhranní ploch
2747	470933.628	1102100.382	219.395	obruba (vrch)	2826	470914.000	1102196.053	219.097	
2748	470933.437	1102100.460	219.382		2827	470918.141	1102190.667	219.219	kanalizační šachta
2749	470936.789	1102100.257	219.489	rozhranní ploch	2828	470916.950	1102186.415	219.193	vodovodní šoupě
2750	470940.561	1102100.263	220.066		2829	470919.213	1102182.137	219.028	předlažba
2751	470936.603	1102092.734	219.520	schody	2830	470918.971	1102182.117	219.017	obruba (dole)
2752	470937.741	1102092.739	220.110	schody	2831	470918.838	1102182.155	219.198	obruba (vrch)
2753	470937.632	1102087.514	220.106	schody	2832	470918.916	1102182.177	219.194	

č.b.	Y	X	Z	popis	č.b.	Y	X	Z	popis
2833	470911.834	1102181.624	219.115		2912	470914.619	1102157.924	219.039	obruba (dole)
2834	470915.653	1102181.230	219.245	rozhranní ploch	2913	470914.475	1102158.053	219.189	obruba (vrch)
2835	470914.458	1102176.114	219.309	vodovodní šoupě	2914	470914.588	1102157.954	219.196	
2836	470914.665	1102173.314	219.270	rozhranní ploch	2915	470913.716	1102157.532	219.175	
2837	470914.586	1102172.677	219.206	rozhranní ploch	2916	470913.713	1102157.648	219.175	obruba (vrch)
2838	470913.643	1102171.449	219.150	kanalizační šachta	2917	470913.732	1102157.484	219.015	obruba (dole)
2839	470918.070	1102172.916	219.012	přídlažba	2918	470913.716	1102157.267	219.029	přídlažba
2840	470917.828	1102172.984	218.989	obruba (dole)	2919	470910.125	1102156.956	218.910	přídlažba
2841	470917.700	1102171.659	219.157	obruba (vrch)	2920	470910.124	1102157.184	218.904	obruba (dole)
2842	470917.785	1102172.976	219.159		2921	470911.173	1102157.413	219.057	obruba (vrch)
2843	470917.553	1102171.646	219.133		2922	470910.153	1102157.318	218.912	obruba (vrch)
2844	470917.184	1102170.589	219.112		2923	470911.237	1102157.334	219.064	
2845	470916.604	1102169.451	219.089		2924	470911.589	1102158.258	219.080	
2846	470917.841	1102171.668	219.000	přídlažba	2925	470911.464	1102159.358	219.096	
2847	470917.441	1102170.486	218.979	přídlažba	2926	470913.385	1102159.534	219.153	
2848	470916.815	1102169.312	218.953	přídlažba	2927	470913.460	1102158.436	219.160	
2849	470917.610	1102171.692	218.974	obruba (dole)	2928	470913.382	1102158.476	219.449	zídka
2850	470917.246	1102170.618	218.956	obruba (dole)	2929	470913.347	1102159.447	219.448	zídka
2851	470916.650	1102169.431	218.944	obruba (dole)	2930	470911.560	1102159.323	219.444	zídka
2852	470907.658	1102173.307	218.938	rozhranní ploch	2931	470911.645	1102158.326	219.444	zídka zídka
2853	470916.426	1102169.408	219.091	obruba (vrch)	2932	470906.766	1102149.076	218.970	přídlažba
2854	470915.138	1102169.551	219.156	rozhranní ploch	2933	470906.732	1102148.845	218.964	obruba (dole)
2855	470911.632	1102169.869	219.137	rozhranní ploch	2934	470906.743	1102148.801	219.074	
2856	470910.616	1102169.747	219.111	rozhranní ploch	2935	470906.783	1102148.695	219.089	obruba (vrch)
2857	470910.155	1102169.550	219.091	rozhranní ploch	2936	470907.805	1102148.749	218.980	obruba (vrch)
2858	470909.412	1102168.875	219.045	rozhranní ploch	2937	470907.759	1102148.901	218.964	obruba (dole)
2859	470909.103	1102167.948	218.987	rozhranní ploch	2938	470907.745	1102149.101	218.964	přídlažba
2860	470909.155	1102166.732	218.938	rozhranní ploch	2939	470909.522	1102149.080	218.982	přídlažba
2861	470915.778	1102168.486	219.094	obruba (vrch)	2940	470909.446	1102148.836	218.974	obruba (dole)
2862	470914.939	1102167.582	219.107	obruba (vrch)	2941	470909.450	1102148.665	218.999	obruba (vrch)
2863	470914.145	1102166.937	219.088	obruba (vrch)	2942	470910.673	1102148.338	219.022	obruba (vrch)
2864	470913.114	1102166.306	219.065	obruba (vrch)	2943	470910.722	1102148.499	219.001	obruba (dole)
2865	470912.137	1102165.873	219.046	obruba (vrch)	2944	470910.833	1102148.688	219.001	přídlažba
2866	470911.193	1102165.584	219.025	obruba (vrch)	2945	470912.452	1102147.850	219.064	přídlažba
2867	470910.181	1102165.426	219.013	obruba (vrch)	2946	470912.328	1102147.701	219.057	obruba (dole)
2868	470909.267	1102165.391	218.883	obruba (vrch)	2947	470912.231	1102147.535	219.191	obruba (vrch)
2869	470909.276	1102165.238	218.873		2948	470912.290	1102147.636	219.194	
2870	470910.246	1102165.338	219.013		2949	470913.833	1102146.405	219.241	
2871	470911.259	1102165.494	219.023		2950	470913.745	1102146.307	219.247	obruba (vrch)
2872	470912.212	1102165.774	219.045		2951	470913.868	1102146.440	219.118	obruba (dole)
2873	470913.183	1102166.203	219.067		2952	470914.034	1102146.586	219.122	přídlažba
2874	470914.212	1102166.870	219.086		2953	470915.604	1102144.551	219.185	přídlažba
2875	470915.020	1102167.539	219.104		2954	470915.402	1102144.453	219.189	obruba (dole)
2876	470915.856	1102168.389	219.079		2955	470915.226	1102144.385	219.314	obruba (vrch)
2877	470916.010	1102168.160	218.934	vpust'	2956	470915.328	1102144.460	219.309	
2878	470915.918	1102168.385	218.937	obruba (dole)	2957	470916.225	1102142.432	219.336	
2879	470916.135	1102168.374	218.930	přídlažba	2958	470916.110	1102142.412	219.344	obruba (vrch)
2880	470915.228	1102167.346	218.940	přídlažba	2959	470916.278	1102142.486	219.207	obruba (dole)
2881	470915.077	1102167.500	218.947	obruba (dole)	2960	470916.455	1102142.565	219.222	přídlažba
2882	470914.266	1102166.818	218.939	obruba (dole)	2961	470916.885	1102140.487	219.236	přídlažba
2883	470914.337	1102166.628	218.936	obruba (dole)	2962	470916.658	1102140.531	219.229	obruba (dole)
2884	470913.297	1102165.930	218.932	přídlažba	2963	470916.494	1102140.524	219.352	obruba (vrch)
2885	470913.182	1102166.148	218.920	obruba (dole)	2964	470916.600	1102140.528	219.352	
2886	470912.224	1102165.724	218.903	obruba (dole)	2965	470916.542	1102138.443	219.335	
2887	470912.296	1102165.528	218.921	přídlažba	2966	470916.433	1102138.479	219.347	obruba (vrch)
2888	470911.264	1102165.246	218.917	přídlažba	2967	470916.331	1102138.495	219.354	obruba (vrch)
2889	470911.249	1102165.430	218.904	obruba (dole)	2968	470916.799	1102138.532	219.236	přídlažba
2890	470910.209	1102165.291	218.896	obruba (dole)	2969	470916.630	1102138.541	219.224	přídlažba obruba (dole)
2891	470910.253	1102165.079	218.906	přídlažba	2970	470916.851	1102138.296	219.221	vpust'
2892	470909.133	1102164.966	218.841	přídlažba	2971	470913.687	1102143.411	219.346	plynové šoupě
2893	470909.174	1102165.213	218.835	obruba (dole)	2972	470911.646	1102146.212	219.225	vodovodní šoupě
2894	470909.832	1102159.940	218.944	přídlažba	2973	470911.046	1102145.672	219.220	vodovodní šoupě
2895	470909.873	1102159.723	218.958	obruba (dole)	2974	470910.348	1102145.787	219.195	vodovodní šoupě
2896	470909.929	1102159.572	218.981	obruba (vrch)	2975	470909.306	1102146.707	219.126	kanalizační šachta
2897	470910.891	1102159.648	219.091	obruba (vrch)	2976	470907.982	1102145.834	219.164	rozhranní ploch
2898	470910.867	1102159.761	219.089		2977	470908.851	1102145.824	219.170	rozhranní ploch
2899	470913.602	1102160.037	219.144		2978	470909.953	1102145.494	219.222	rozhranní ploch
2900	470913.616	1102159.930	219.144	obruba (vrch)	2979	470911.233	1102144.678	219.283	rozhranní ploch
2901	470913.580	1102160.071	219.007	obruba (dole)	2980	470912.296	1102143.556	219.353	rozhranní ploch
2902	470913.589	1102160.305	219.010	přídlažba	2981	470913.069	1102142.251	219.402	rozhranní ploch
2903	470914.708	1102159.930	219.032	přídlažba	2982	470913.272	1102141.743	219.425	rozhranní ploch
2904	470914.540	1102159.763	219.030	obruba (dole)	2983	470913.270	1102141.012	219.475	rozhranní ploch
2905	470914.389	1102159.642	219.171	obruba (vrch)	2984	470910.123	1102141.574	219.594	
2906	470914.474	1102159.737	219.176		2985	470913.613	1102134.390	219.454	vodovodní šoupě
2907	470914.912	1102158.878	219.194		2986	470911.492	1102126.399	219.484	rozhranní ploch
2908	470914.770	1102158.877	219.197	obruba (vrch)	2987	470907.676	1102127.611	219.235	rozhranní ploch
2909	470914.958	1102158.855	219.037	obruba (dole)	2988	470908.706	1102129.600	219.537	
2910	470915.180	1102158.896	219.056	přídlažba	2989	470906.437	1102125.862	219.178	rozhranní ploch
2911	470914.782	1102157.765	219.051	přídlažba	2990	470911.255	1102124.298	219.518	rozhranní ploch


č.b.	Y	X	Z	popis	č.b.	Y	X	Z	popis
2991	470911.027	1102123.931	219.591	mezník	3070	470925.021	1102053.623	219.434	osa kolejnice
2992	470913.548	1102123.778	219.438	vodovodní šoupě	3071	470923.520	1102053.203	219.432	osa kolejnice
2993	470912.427	1102122.010	219.471	vodovodní šoupě	3072	470921.666	1102053.966	219.446	osa kolejnice
2994	470914.490	1102122.928	219.425	obruba (vrch)	3073	470920.134	1102054.704	219.444	osa kolejnice
2995	470914.724	1102122.633	219.304	obruba (dole)	3074	470920.162	1102048.671	219.476	osa kolejnice
2996	470914.625	1102122.649	219.398		3075	470920.462	1102047.615	219.478	osa kolejnice
2997	470918.727	1102125.964	219.366	kanalizační šachta	3076	470921.608	1102047.528	219.477	osa kolejnice
2998	470914.154	1102113.703	219.324	vpust'	3077	470921.954	1102047.506	219.485	osa kolejnice
2999	470913.764	1102113.665	219.331	obruba (dole) předlažba	3078	470923.515	1102047.615	219.460	osa kolejnice
3000	470913.882	1102114.239	219.319	předlažba	3079	470923.823	1102047.529	219.465	osa kolejnice
3001	470913.474	1102114.291	219.450	obruba (vrch)	3080	470925.006	1102047.440	219.464	osa kolejnice
3002	470913.644	1102114.264	219.423		3081	470925.311	1102047.414	219.467	osa kolejnice
3003	470909.991	1102113.469	219.547	rozhranní ploch	3082	470925.588	1102041.569	219.466	osa kolejnice
3004	470906.412	1102114.097	219.482		3083	470924.123	1102041.506	219.441	osa kolejnice
3005	470907.906	1102095.698	219.597	rozhranní ploch	3084	470923.001	1102043.415	219.451	osa kolejnice
3006	470914.680	1102094.906	219.415		3085	470922.156	1102043.345	219.463	osa kolejnice
3007	470918.818	1102094.921	219.471		3086	470921.293	1102044.721	219.469	osa kolejnice
3008	470919.097	1102104.951	219.476		3087	470920.599	1102044.520	219.471	osa kolejnice
3009	470915.772	1102105.615	219.414		3088	470919.807	1102044.881	219.467	osa kolejnice
3010	470916.266	1102113.380	219.395		3089	470919.400	1102042.641	219.457	osa kolejnice
3011	470919.634	1102113.319	219.453		3090	470920.743	1102041.873	219.446	osa kolejnice
3012	470920.752	1102126.555	219.416		3091	470922.299	1102039.934	219.415	osa kolejnice
3013	470917.000	1102127.376	219.359		3092	470921.125	1102034.455	219.353	osa kolejnice
3014	470918.100	1102138.153	219.312		3093	470922.637	1102034.360	219.351	osa kolejnice
3015	470922.108	1102138.190	219.445		3094	470924.484	1102035.080	219.408	osa kolejnice
3016	470923.651	1102152.923	219.431		3095	470925.963	1102035.313	219.416	osa kolejnice
3017	470918.279	1102153.672	219.193		3096	470926.405	1102032.225	219.394	osa kolejnice
3018	470918.202	1102158.990	219.159		3097	470924.934	1102031.904	219.396	osa kolejnice
3019	470909.990	1102153.277	218.941		3098	470923.091	1102031.241	219.372	osa kolejnice
3020	470908.526	1102162.334	218.861		3099	470921.774	1102030.337	219.355	osa kolejnice
3021	470916.858	1102163.020	219.070		3100	470922.418	1102027.787	219.389	osa kolejnice
3022	470921.940	1102158.121	219.310		3101	470923.847	1102028.247	219.403	osa kolejnice
3023	470924.856	1102158.298	219.417		3102	470925.664	1102028.672	219.405	osa kolejnice
3024	470925.505	1102163.658	219.420		3103	470927.078	1102029.198	219.394	osa kolejnice
3025	470921.936	1102163.716	219.272		3104	470928.123	1102026.148	219.407	osa kolejnice
3026	470922.529	1102172.415	219.237		3105	470926.771	1102025.506	219.405	osa kolejnice
3027	470926.594	1102172.573	219.395		3106	470925.083	1102024.594	219.410	osa kolejnice
3028	470928.184	1102185.395	219.370		3107	470923.734	1102023.930	219.409	osa kolejnice
3029	470924.065	1102186.368	219.203		3108	470924.872	1102021.434	219.402	osa kolejnice
3030	470925.517	1102197.273	219.173		3109	470926.222	1102022.086	219.398	osa kolejnice
3031	470929.575	1102196.500	219.325		3110	470927.959	1102022.914	219.394	osa kolejnice
3032	470923.537	1102140.143	219.477	rozhranní ploch	3111	470929.318	1102023.558	219.399	osa kolejnice
3033	470924.746	1102140.009	219.481	rozhranní ploch	3112	470930.840	1102020.970	219.400	osa kolejnice
3034	470924.945	1102139.632	219.482	rozhranní ploch	3113	470929.674	1102020.028	219.401	osa kolejnice
3035	470926.308	1102139.484	219.464	rozhranní ploch	3114	470928.040	1102018.943	219.404	osa kolejnice
3036	470924.468	1102120.199	219.479	rozhranní ploch	3115	470926.752	1102018.182	219.393	osa kolejnice
3037	470925.645	1102120.101	219.483	rozhranní ploch	3116	470927.953	1102016.450	219.411	osa kolejnice
3038	470924.012	1102117.609	219.474	rozhranní ploch	3117	470929.138	1102017.357	219.417	osa kolejnice
3039	470922.626	1102117.679	219.487	rozhranní ploch	3118	470930.760	1102018.498	219.418	osa kolejnice
3040	470922.440	1102118.732	219.480	rozhranní ploch	3119	470931.868	1102019.515	219.420	osa kolejnice
3041	470921.203	1102118.876	219.479	rozhranní ploch	3120	470933.443	1102017.605	219.438	osa kolejnice
3042	470919.630	1102088.981	219.479	osa kolejnice	3121	470932.447	1102016.478	219.443	osa kolejnice
3043	470921.127	1102089.016	219.479	osa kolejnice	3122	470920.687	1102025.449	219.368	osa kolejnice
3044	470922.711	1102088.911	219.464	osa kolejnice	3123	470919.397	1102026.547	219.376	osa kolejnice
3045	470924.217	1102088.866	219.486	osa kolejnice	3124	470917.580	1102027.088	219.365	osa kolejnice
3046	470919.530	1102089.607	219.475	zařízení DPO	3125	470916.141	1102027.446	219.383	osa kolejnice
3047	470919.693	1102080.568	219.480	zařízení DPO	3126	470915.176	1102023.614	219.350	osa kolejnice
3048	470923.952	1102080.365	219.465	zařízení DPO	3127	470916.659	1102023.359	219.346	osa kolejnice
3049	470924.148	1102081.334	219.479	osa kolejnice	3128	470918.535	1102023.012	219.350	osa kolejnice
3050	470922.643	1102081.356	219.461	osa kolejnice	3129	470919.997	1102022.703	219.344	osa kolejnice
3051	470921.023	1102081.453	219.461	osa kolejnice	3130	470918.770	1102018.928	219.290	osa kolejnice
3052	470919.523	1102081.193	219.467	osa kolejnice	3131	470917.347	1102019.378	219.295	osa kolejnice
3053	470919.563	1102070.395	219.453	osa kolejnice	3132	470915.530	1102020.079	219.306	osa kolejnice
3054	470921.061	1102070.468	219.457	osa kolejnice	3133	470914.148	1102020.628	219.311	osa kolejnice
3055	470922.797	1102070.414	219.449	osa kolejnice	3134	470912.596	1102017.149	219.257	osa kolejnice
3056	470924.301	1102070.391	219.465	osa kolejnice	3135	470913.952	1102016.506	219.242	osa kolejnice
3057	470924.113	1102070.257	219.450	el. zařízení (DPO)	3136	470915.798	1102015.782	219.232	osa kolejnice
3058	470924.135	1102069.495	219.455	el. zařízení (DPO)	3137	470917.254	1102015.371	219.234	osa kolejnice
3059	470923.042	1102069.481	219.458	el. zařízení (DPO)	3138	470916.330	1102013.583	219.213	osa kolejnice
3060	470923.007	1102070.257	219.455	el. zařízení (DPO)	3139	470914.449	1102013.323	219.195	osa kolejnice
3061	470920.851	1102070.435	219.465	el. zařízení (DPO)	3140	470912.424	1102013.741	219.179	osa kolejnice
3062	470920.877	1102069.651	219.468	el. zařízení (DPO)	3141	470911.091	1102014.432	219.196	osa kolejnice
3063	470919.806	1102069.614	219.468	el. zařízení (DPO)	3142	470908.431	1102010.663	219.118	osa kolejnice
3064	470919.779	1102070.392	219.463	el. zařízení (DPO)	3143	470909.859	1102010.048	219.103	osa kolejnice
3065	470919.714	1102064.236	219.463	osa kolejnice	3144	470911.548	1102009.097	219.134	osa kolejnice
3066	470921.209	1102064.314	219.460	osa kolejnice	3145	470913.099	1102008.664	219.136	osa kolejnice
3067	470923.018	1102064.454	219.451	osa kolejnice	3146	470909.896	1102004.881	219.073	osa kolejnice
3068	470924.518	1102064.430	219.462	osa kolejnice	3147	470908.560	1102005.632	219.069	osa kolejnice
3069	470924.970	1102054.435	219.429	osa kolejnice	3148	470907.058	1102006.954	219.068	osa kolejnice


č.b.	Y	X	Z	popis	č.b.	Y	X	Z	popis
3149	470905.799	1102007.808	219.076	osa kolejnice	3228	470935.983	1102034.773	219.113	vpust'
3150	470902.122	1102004.556	219.018	osa kolejnice	3229	470933.284	1102033.693	219.163	
3151	470903.015	1102003.355	219.013	osa kolejnice	3230	470934.658	1102029.511	219.200	
3152	470904.267	1102001.603	219.004	osa kolejnice	3231	470937.909	1102030.660	219.156	obruba (dole)
3153	470905.226	1102000.466	219.017	osa kolejnice	3232	470938.149	1102030.773	219.276	obruba (vrch)
3154	470929.616	1102014.424	219.430	osa kolejnice	3233	470937.929	1102030.690	219.280	
3155	470930.929	1102015.175	219.432	osa kolejnice	3234	470939.239	1102028.226	219.292	
3156	470932.252	1102011.756	219.459	osa kolejnice	3235	470939.417	1102028.328	219.300	obruba (vrch)
3157	470933.062	1102013.049	219.458	osa kolejnice	3236	470939.214	1102028.193	219.188	obruba (dole)
3158	470935.215	1102013.816	219.475	osa kolejnice	3237	470939.978	1102027.068	219.185	obruba (dole)
3159	470936.260	1102014.885	219.472	osa kolejnice	3238	470940.138	1102027.264	219.316	obruba (vrch)
3160	470938.429	1102013.255	219.496	osa kolejnice	3239	470939.742	1102026.789	219.182	vpust'
3161	470937.644	1102011.980	219.502	osa kolejnice	3240	470939.996	1102027.103	219.301	
3162	470936.379	1102010.368	219.497	osa kolejnice	3241	470937.420	1102025.754	219.227	
3163	470935.111	1102009.425	219.493	osa kolejnice	3242	470939.587	1102022.459	219.288	
3164	470938.391	1102007.371	219.518	osa kolejnice	3243	470941.934	1102025.091	219.234	obruba (dole)
3165	470939.169	1102008.662	219.524	osa kolejnice	3244	470942.080	1102025.300	219.361	obruba (vrch)
3166	470940.381	1102010.371	219.530	osa kolejnice	3245	470941.972	1102025.144	219.332	
3167	470941.213	1102011.639	219.534	osa kolejnice	3246	470943.519	1102024.034	219.373	
3168	470944.847	1102009.927	219.597	osa kolejnice	3247	470943.642	1102024.212	219.366	obruba (vrch)
3169	470943.968	1102008.669	219.588	osa kolejnice	3248	470943.521	1102023.974	219.252	obruba (dole)
3170	470942.899	1102006.906	219.571	osa kolejnice	3249	470941.874	1102021.174	219.317	
3171	470942.651	1102005.401	219.519	osa kolejnice	3250	470946.135	1102019.552	219.390	
3172	470945.661	1102005.908	219.580	osa kolejnice	3251	470947.236	1102022.579	219.437	
3173	470947.145	1102007.524	219.637	osa kolejnice	3252	470947.081	1102021.867	219.316	vpust'
3174	470947.723	1102008.912	219.649	osa kolejnice	3253	470947.215	1102022.532	219.348	obruba (dole)
3175	470951.444	1102008.161	219.713	osa kolejnice	3254	470947.292	1102022.781	219.439	obruba (vrch)
3176	470950.874	1102006.740	219.680	osa kolejnice	3255	470951.249	1102021.828	219.564	obruba (vrch)
3177	470954.511	1102007.931	219.762	osa kolejnice	3256	470951.173	1102021.523	219.458	obruba (dole)
3178	470957.895	1102008.041	219.795	osa kolejnice	3257	470951.185	1102021.567	219.542	
3179	470934.344	1102022.121	0.000	značka	3258	470950.924	1102018.098	219.521	
3180	470933.537	1102022.797	0.000	značka	3259	470954.776	1102021.299	219.663	
3181	470912.477	1102021.346	0.000	značka	3260	470954.653	1102021.534	219.664	obruba (vrch)
3182	470909.557	1102036.378	0.000	značka	3261	470954.926	1102021.237	219.557	obruba (dole)
3183	470903.385	1102044.630	0.000	značka	3262	470955.234	1102015.252	219.651	obruba (dole)
3184	470908.414	1102046.276	0.000	značka	3263	470956.214	1102011.908	219.723	obruba (dole)
3185	470910.202	1102056.828	0.000	značka	3264	470947.582	1102011.072	219.601	obruba (dole)
3186	470909.407	1102059.587	0.000	značka - autobus	3265	470946.917	1102014.440	219.527	obruba (dole)
3187	470907.157	1102104.819	0.000	listnatý strom	3266	470940.814	1102013.989	219.492	obruba (dole)
3188	470907.470	1102090.849	0.000	sloup železný	3267	470941.849	1102010.560	219.552	obruba (dole)
3189	470892.379	1102018.235	0.000	sloup železný	3268	470943.311	1102010.414	219.567	rozhranní ploch
3190	470893.797	1102001.644	0.000	sloup železný	3269	470942.806	1102009.401	219.550	rozhranní ploch
3191	470923.204	1102007.795	0.000	lampa	3270	470942.206	1102009.332	219.550	rozhranní ploch
3192	470905.422	1102030.061	0.000	lampa	3271	470941.983	1102008.931	219.554	rozhranní ploch
3193	470936.275	1102057.740	0.000	lampa	3272	470940.200	1102009.722	219.528	rozhranní ploch
3194	470938.774	1102042.938	0.000	značka	3273	470938.394	1102010.719	219.517	rozhranní ploch
3195	470942.174	1102033.308	0.000	lampa	3274	470935.102	1102013.056	219.470	rozhranní ploch
3196	470921.804	1102020.083	0.000	semafor	3275	470932.142	1102015.871	219.432	rozhranní ploch
3197	470911.203	1102018.919	0.000	semafor	3276	470930.554	1102017.673	219.417	rozhranní ploch
3198	470903.536	1102022.603	0.000	semafor	3277	470929.982	1102017.262	219.411	rozhranní ploch
3199	470908.032	1102055.290	0.000	semafor	3278	470931.287	1102015.645	219.438	rozhranní ploch
3200	470927.177	1102049.442	0.000	sloup železný PRISKA	3279	470932.697	1102014.215	219.449	rozhranní ploch
3201	470906.410	1102066.614	0.000	předmět malého rozsahu	3280	470935.636	1102011.624	219.485	rozhranní ploch
3202	470905.795	1102088.143	0.000	předmět malého rozsahu	3281	470937.333	1102010.417	219.503	rozhranní ploch
3203	470937.467	1102051.924	219.363	rozhranní ploch	3282	470940.656	1102008.531	219.524	rozhranní ploch
3204	470933.582	1102053.735	219.166	vpust'	3283	470940.509	1102008.106	219.516	rozhranní ploch
3205	470935.209	1102052.887	219.310	acodrain acodrain	3284	470939.840	1102008.112	219.511	rozhranní ploch
3206	470935.393	1102052.100	219.318	acodrain	3285	470939.309	1102007.068	219.514	rozhranní ploch
3207	470934.243	1102052.677	219.296	acodrain obruba (vrch)	3286	470939.629	1102006.580	219.498	rozhranní ploch
3208	470934.264	1102051.851	219.289	acodrain obruba (vrch)	3287	470939.391	1102006.135	219.501	rozhranní ploch
3209	470934.040	1102052.622	219.289	acodrain	3288	470937.857	1102006.875	219.502	rozhranní ploch
3210	470934.088	1102051.803	219.303	acodrain	3289	470937.496	1102006.231	219.502	rozhranní ploch
3211	470934.006	1102052.591	219.126	acodrain obruba (dole)	3290	470937.468	1102006.084	219.499	rozhranní ploch
3212	470934.012	1102051.819	219.133	acodrain obruba (dole)	3291	470937.272	1102006.188	219.582	obruba (vrch)
3213	470931.198	1102051.212	219.189	acodrain	3292	470934.889	1102007.645	219.648	obruba (vrch)
3214	470931.040	1102051.931	219.186	acodrain	3293	470934.933	1102007.804	219.503	rozhranní ploch
3215	470931.600	1102044.344	219.197		3294	470933.318	1102008.913	219.472	rozhranní ploch
3216	470934.742	1102041.645	219.162	obruba (dole)	3295	470933.204	1102008.816	219.600	obruba (vrch)
3217	470934.991	1102041.680	219.294	obruba (vrch)	3296	470932.633	1102009.289	219.581	obruba (vrch)
3218	470934.797	1102041.646	219.300		3297	470932.632	1102009.187	219.587	obruba (vrch)
3219	470934.993	1102039.819	219.293		3298	470932.942	1102009.187	219.483	rozhranní ploch
3220	470935.208	1102039.874	219.296	obruba (vrch)	3299	470933.185	1102010.081	219.477	rozhranní ploch
3221	470934.948	1102039.817	219.148	obruba (dole)	3300	470932.769	1102010.405	219.477	rozhranní ploch
3222	470935.503	1102037.381	219.142	obruba (dole)	3301	470932.230	1102010.903	219.458	rozhranní ploch
3223	470935.725	1102037.433	219.282	obruba (vrch)	3302	470932.227	1102010.903	219.458	rozhranní ploch
3224	470935.531	1102037.367	219.282		3303	470932.563	1102011.278	219.465	rozhranní ploch
3225	470936.229	1102035.206	219.268		3304	470926.144	1102008.437	219.499	obruba (vrch)
3226	470936.415	1102035.276	219.278	obruba (vrch)	3305	470926.090	1102008.693	219.376	rozhranní ploch
3227	470936.167	1102035.170	219.138	obruba (dole)	3306	470926.081	1102008.601	219.488	

č.b.	Y	X	Z	popis	č.b.	Y	X	Z	popis
3307	470927.380	1102004.677	219.432	obruba (vrch)	3386	470931.009	1102031.141	219.220	obruba (dole)
3308	470927.400	1102004.480	219.295	rozhranní ploch	3387	470930.774	1102031.014	219.376	obruba (vrch)
3309	470918.926	1102003.068	219.195	rozhranní ploch	3388	470930.962	1102031.101	219.380	
3310	470919.087	1102003.285	219.334	obruba (vrch)	3389	470929.972	1102034.065	219.317	
3311	470918.938	1102003.177	219.344		3390	470929.771	1102034.013	219.327	obruba (vrch)
3312	470915.902	1102007.034	219.304		3391	470930.013	1102034.131	219.183	obruba (dole)
3313	470916.216	1102006.909	219.321	obruba (vrch)	3392	470929.342	1102036.640	219.176	obruba (dole)
3314	470915.795	1102007.059	219.190	rozhranní ploch	3393	470929.112	1102036.590	219.315	obruba (vrch)
3315	470912.759	1102006.555	219.136	rozhranní ploch	3394	470929.284	1102036.656	219.297	
3316	470912.769	1102006.357	219.126	rozhranní ploch	3395	470928.850	1102039.715	219.340	
3317	470912.116	1102006.209	219.117	rozhranní ploch	3396	470928.669	1102039.703	219.347	obruba (vrch)
3318	470927.810	1102051.259	219.281	acodrain obruba (dole)	3397	470928.937	1102039.721	219.195	obruba (dole)
3319	470927.716	1102051.265	219.428	acodrain	3398	470927.941	1102050.483	219.276	obruba (dole) acodrain
3320	470927.544	1102051.211	219.432	acodrain obruba (vrch)	3399	470927.886	1102050.503	219.428	acodrain
3321	470927.351	1102051.547	219.458	obruba (vrch)	3400	470927.690	1102050.463	219.435	obruba (vrch)
3322	470927.530	1102051.736	219.319	obruba (dole)	3401	470937.861	1102044.940	219.390	rozhranní ploch
3323	470927.498	1102051.688	219.450		3402	470938.296	1102040.442	219.333	rozhranní ploch
3324	470927.025	1102051.840	219.472		3403	470939.029	1102037.542	219.328	rozhranní ploch
3325	470927.010	1102051.890	219.376	obruba (dole)	3404	470940.746	1102032.778	219.311	rozhranní ploch
3326	470927.040	1102051.621	219.470	obruba (vrch)	3405	470942.096	1102030.133	219.330	rozhranní ploch
3327	470926.579	1102051.416	219.480	obruba (vrch)	3406	470943.348	1102028.500	219.374	rozhranní ploch
3328	470926.379	1102051.522	219.417	obruba (dole)	3407	470944.860	1102027.248	219.414	rozhranní ploch
3329	470926.422	1102051.515	219.467		3408	470946.736	1102026.317	219.467	rozhranní ploch
3330	470926.321	1102050.957	219.439	acodrain obruba (dole)	3409	470950.493	1102025.212	219.603	rozhranní ploch
3331	470926.658	1102050.076	219.439	obruba (vrch)	3410	470927.182	1102017.181	219.391	rozhranní ploch
3332	470926.324	1102050.138	219.445	obruba (dole)	3411	470926.738	1102017.009	219.403	rozhranní ploch
3333	470926.497	1102049.330	219.587	obruba (vrch)	3412	470925.518	1102018.861	219.392	rozhranní ploch
3334	470927.172	1102036.990	219.554	obruba (vrch)	3413	470924.871	1102019.976	219.389	rozhranní ploch
3335	470927.017	1102037.161	219.414	obruba (dole)	3414	470924.119	1102019.745	219.394	rozhranní ploch
3336	470925.955	1102037.071	219.419	rozhranní ploch	3415	470923.973	1102019.706	219.504	obruba (vrch)
3337	470925.630	1102037.628	219.429	rozhranní ploch	3416	470924.212	1102019.529	219.399	rozhranní ploch
3338	470924.462	1102037.486	219.414	rozhranní ploch	3417	470924.073	1102019.455	219.390	rozhranní ploch
3339	470924.287	1102035.959	219.405	rozhranní ploch	3418	470924.072	1102019.506	219.504	
3340	470923.793	1102035.871	219.394	rozhranní ploch	3419	470920.555	1102019.017	219.438	
3341	470924.315	1102031.900	219.393	rozhranní ploch	3420	470920.647	1102019.187	219.440	obruba (vrch)
3342	470924.680	1102030.031	219.380	rozhranní ploch	3421	470920.548	1102018.924	219.314	rozhranní ploch
3343	470924.068	1102029.859	219.372	rozhranní ploch	3422	470920.387	1102018.996	219.309	rozhranní ploch
3344	470924.616	1102027.796	219.395	rozhranní ploch	3423	470920.486	1102019.196	219.302	rozhranní ploch
3345	470924.183	1102027.617	219.398	rozhranní ploch	3424	470920.482	1102019.207	219.301	rozhranní ploch
3346	470923.742	1102027.987	219.386	rozhranní ploch	3425	470919.855	1102019.404	219.301	rozhranní ploch
3347	470922.655	1102027.645	219.387	rozhranní ploch	3426	470920.561	1102021.645	219.324	rozhranní ploch
3348	470927.639	1102032.881	219.393	obruba (dole)	3427	470921.203	1102021.471	219.325	rozhranní ploch
3349	470927.776	1102032.912	219.498	obruba (vrch)	3428	470921.322	1102021.434	219.433	obruba (vrch)
3350	470928.531	1102029.923	219.523	obruba (vrch)	3429	470921.861	1102023.928	219.485	obruba (vrch)
3351	470928.395	1102029.929	219.406	obruba (dole)	3430	470921.720	1102024.017	219.358	rozhranní ploch
3352	470929.352	1102027.057	219.413	obruba (dole)	3431	470922.035	1102024.070	219.381	rozhranní ploch
3353	470929.467	1102027.081	219.532	obruba (vrch)	3432	470922.891	1102022.017	219.404	rozhranní ploch
3354	470931.155	1102023.500	219.526	obruba (vrch)	3433	470922.792	1102021.982	219.511	obruba (vrch)
3355	470931.049	1102023.380	219.411	obruba (dole)	3434	470925.914	1102019.764	219.390	odvodnění (DPO)
3356	470932.694	1102020.833	219.438	obruba (dole)	3435	470926.962	1102020.396	219.388	odvodnění (DPO)
3357	470931.631	1102019.976	219.405	rozhranní ploch	3436	470928.867	1102021.548	219.383	odvodnění (DPO)
3358	470933.459	1102020.531	219.437	obruba (dole)	3437	470929.907	1102022.157	219.383	odvodnění (DPO)
3359	470932.802	1102021.167	219.536	obruba (vrch)	3438	470912.560	1102022.496	219.252	rozhranní ploch
3360	470933.557	1102020.806	219.527	obruba (vrch)	3439	470912.823	1102022.655	219.267	rozhranní ploch
3361	470933.513	1102020.567	219.528		3440	470913.162	1102022.572	219.292	rozhranní ploch
3362	470934.303	1102020.579	219.494		3441	470913.184	1102022.333	219.314	rozhranní ploch
3363	470934.270	1102020.845	219.492	obruba (vrch)	3442	470913.601	1102022.372	219.284	rozhranní ploch
3364	470934.308	1102020.539	219.409	obruba (dole)	3443	470913.604	1102022.030	219.302	rozhranní ploch
3365	470935.046	1102020.944	219.368	obruba (dole)	3444	470913.871	1102021.923	219.312	rozhranní ploch
3366	470934.891	1102021.165	219.460	obruba (vrch)	3445	470912.789	1102022.377	219.369	obruba (vrch)
3367	470935.006	1102020.971	219.459		3446	470912.709	1102022.482	219.372	obruba (vrch)
3368	470935.444	1102021.829	219.415		3447	470912.822	1102022.520	219.376	obruba (vrch)
3369	470935.254	1102021.887	219.427	obruba (vrch)	3448	470913.043	1102022.422	219.422	obruba (vrch)
3370	470935.525	1102021.810	219.337	obruba (dole)	3449	470913.039	1102022.435	219.423	obruba (vrch)
3371	470935.486	1102022.706	219.301	obruba (dole)	3450	470912.989	1102022.189	219.441	obruba (vrch)
3372	470935.248	1102022.521	219.416	obruba (vrch)	3451	470913.120	1102022.112	219.323	rozhranní ploch
3373	470935.440	1102022.643	219.425		3452	470912.422	1102020.304	219.300	rozhranní ploch
3374	470935.175	1102023.132	219.421		3453	470912.269	1102020.369	219.411	obruba (vrch)
3375	470935.026	1102022.967	219.413	obruba (vrch)	3454	470912.218	1102020.697	219.367	šachta (hranatá)
3376	470935.266	1102023.128	219.291	obruba (dole)	3455	470912.359	1102018.112	219.236	rozhranní ploch
3377	470934.138	1102024.613	219.261	obruba (dole)	3456	470911.619	1102018.445	219.250	rozhranní ploch
3378	470933.911	1102024.434	219.430	obruba (vrch)	3457	470911.519	1102018.510	219.397	obruba (vrch)
3379	470934.105	1102024.568	219.427		3458	470911.385	1102018.578	219.379	obruba (vrch)
3380	470933.120	1102026.157	219.405		3459	470911.186	1102018.360	219.365	obruba (vrch)
3381	470933.189	1102026.203	219.242	obruba (dole)	3460	470911.185	1102018.101	219.216	rozhranní ploch
3382	470932.941	1102026.079	219.418	obruba (vrch)	3461	470911.191	1102018.196	219.375	
3383	470931.852	1102028.406	219.407	obruba (vrch)	3462	470910.738	1102018.241	219.325	
3384	470932.032	1102028.524	219.406		3463	470910.675	1102018.183	219.210	rozhranní ploch
3385	470932.084	1102028.556	219.242	obruba (dole)	3464	470910.821	1102018.401	219.329	obruba (vrch)

č.b.	Y	X	Z	popis	č.b.	Y	X	Z	popis
3465	470910.610	1102018.735	219.316	obruba (vrch)	3544	470906.756	1102066.154	219.590	rozhranní ploch
3466	470910.653	1102019.032	219.308	obruba (vrch)	3545	470904.218	1102059.984	219.531	rozhranní ploch
3467	470910.379	1102018.648	219.197	rozhranní ploch	3546	470907.607	1102057.935	219.488	roh budovy
3468	470910.422	1102019.119	219.201	rozhranní ploch	3547	470909.639	1102057.152	219.435	rozhranní ploch
3469	470910.445	1102018.693	219.302		3548	470911.353	1102047.796	219.213	obruba (dole) acodrain acodrain
3470	470910.489	1102019.113	219.294		3549	470911.269	1102047.817	219.362	acodrain
3471	470911.388	1102020.380	219.331		3550	470911.144	1102047.811	219.367	acodrain obruba (vrch)
3472	470911.540	1102020.295	219.329	obruba (vrch)	3551	470910.141	1102047.585	219.360	acodrain rozhranní ploch
3473	470911.285	1102020.355	219.199	rozhranní ploch	3552	470909.948	1102047.539	219.373	acodrain rozhranní ploch
3474	470920.062	1102050.807	219.461	předmět malého rozsahu	3553	470910.130	1102046.784	219.366	acodrain
3475	470921.959	1102050.861	219.457	předmět malého rozsahu	3554	470911.366	1102047.060	219.356	acodrain
3476	470923.494	1102050.396	219.434	předmět malého rozsahu	3555	470911.472	1102047.059	219.210	acodrain obruba (dole)
3477	470925.273	1102050.493	219.438	předmět malého rozsahu	3556	470915.121	1102047.782	219.313	acodrain
3478	470925.112	1102053.400	219.421	předmět malého rozsahu	3557	470918.290	1102048.478	219.391	acodrain
3479	470923.425	1102053.212	219.422	předmět malého rozsahu	3558	470918.119	1102049.201	219.385	acodrain
3480	470921.865	1102053.748	219.439	předmět malého rozsahu	3559	470915.064	1102048.585	219.322	acodrain acodrain
3481	470920.076	1102053.707	219.441	předmět malého rozsahu	3560	470911.361	1102046.799	219.188	obruba (dole)
3482	470920.370	1102053.940	219.446	odvodnění (DPO)	3561	470910.949	1102046.356	219.272	obruba (dole)
3483	470921.459	1102053.970	219.441	odvodnění (DPO)	3562	470911.098	1102046.696	219.376	obruba (vrch)
3484	470921.531	1102052.797	219.449	odvodnění (DPO)	3563	470910.696	1102046.372	219.367	obruba (vrch)
3485	470920.403	1102052.747	219.459	odvodnění (DPO)	3564	470910.051	1102046.005	219.373	obruba (vrch)
3486	470923.696	1102053.239	219.439	odvodnění (DPO)	3565	470909.508	1102045.751	219.466	obruba (vrch)
3487	470924.855	1102053.304	219.439	odvodnění (DPO)	3566	470909.976	1102045.787	219.305	obruba (dole)
3488	470922.754	1102052.552	219.432	kanalizační šachta	3567	470909.548	1102045.556	219.318	obruba (dole)
3489	470917.220	1102058.071	219.352	kanalizační šachta	3568	470906.313	1102044.364	219.306	obruba (dole)
3490	470924.109	1102069.475	219.452	odvodnění (DPO)	3569	470906.325	1102044.529	219.431	obruba (vrch)
3491	470924.105	1102070.273	219.445	odvodnění (DPO)	3570	470910.757	1102046.286	219.367	
3492	470923.004	1102070.288	219.452	odvodnění (DPO)	3571	470909.987	1102045.859	219.380	
3493	470923.054	1102069.441	219.450	odvodnění (DPO)	3572	470909.549	1102045.668	219.468	
3494	470920.894	1102069.659	219.466	odvodnění (DPO)	3573	470906.404	1102044.451	219.426	
3495	470920.896	1102070.436	219.459	odvodnění (DPO)	3574	470903.680	1102045.989	219.418	roh budovy
3496	470919.803	1102070.339	219.457	odvodnění (DPO)	3575	470905.559	1102043.900	219.291	přídlažba
3497	470919.822	1102069.600	219.466	odvodnění (DPO)	3576	470908.871	1102045.098	219.321	přídlažba
3498	470924.423	1102062.308	219.454	rozhranní ploch	3577	470910.393	1102045.769	219.287	přídlažba
3499	470923.302	1102062.229	219.453	rozhranní ploch	3578	470911.416	1102046.535	219.233	přídlažba
3500	470924.744	1102056.333	219.433	rozhranní ploch	3579	470911.549	1102046.905	219.230	obruba (dole)
3501	470923.563	1102056.294	219.431	rozhranní ploch	3580	470911.111	1102041.728	219.215	obruba (dole)
3502	470921.332	1102056.947	219.446	rozhranní ploch	3581	470911.007	1102041.733	219.215	přídlažba
3503	470920.212	1102056.921	219.450	rozhranní ploch	3582	470910.392	1102037.186	219.183	přídlažba
3504	470921.594	1102059.558	219.446	rozhranní ploch	3583	470910.057	1102037.210	219.214	přídlažba
3505	470923.028	1102059.604	219.436	rozhranní ploch	3584	470910.401	1102036.265	219.137	obruba (dole)
3506	470923.971	1102080.363	219.456	předmět malého rozsahu	3585	470908.226	1102036.714	219.287	přídlažba
3507	470911.594	1102094.850	219.381	přídlažba	3586	470905.493	1102036.054	219.328	přídlažba
3508	470911.479	1102094.896	219.378	obruba (dole)	3587	470905.591	1102035.820	219.309	obruba (dole)
3509	470911.250	1102094.924	219.514	obruba (vrch)	3588	470905.624	1102035.658	219.434	obruba (vrch)
3510	470911.339	1102094.890	219.509		3589	470905.630	1102035.658	219.434	obruba (vrch)
3511	470911.419	1102094.846	219.504		3590	470907.627	1102036.200	219.450	obruba (vrch)
3512	470907.513	1102090.450	219.634	rozhranní ploch	3591	470907.554	1102036.324	219.307	obruba (dole)
3513	470910.103	1102091.252	219.482	kanalizační šachta	3592	470908.801	1102036.553	219.307	obruba (vrch)
3514	470911.049	1102087.273	219.367	vpust'	3593	470909.858	1102036.835	219.256	obruba (vrch)
3515	470907.010	1102087.159	219.465	rozhranní ploch	3594	470910.095	1102036.799	219.245	obruba (vrch)
3516	470906.499	1102086.485	219.366	rozhranní ploch	3595	470909.836	1102036.972	219.209	obruba (dole)
3517	470905.655	1102086.219	219.201	rozhranní ploch	3596	470910.102	1102036.960	219.204	obruba (dole)
3518	470909.852	1102085.712	219.488	obruba (vrch)	3597	470910.349	1102036.906	219.169	obruba (dole)
3519	470909.762	1102084.709	219.545	obruba (vrch)	3598	470910.225	1102036.274	219.133	obruba (dole)
3520	470909.937	1102085.719	219.480		3599	470910.283	1102036.856	219.242	
3521	470909.933	1102084.691	219.549		3600	470909.535	1102033.606	219.200	
3522	470910.049	1102085.671	219.366	obruba (dole)	3601	470909.602	1102033.586	219.090	obruba (dole)
3523	470910.324	1102084.778	219.365	obruba (dole)	3602	470909.334	1102033.712	219.196	obruba (vrch)
3524	470913.980	1102085.518	219.400	rozhranní ploch	3603	470909.030	1102033.511	219.201	šachta (hrnatá)
3525	470909.033	1102081.433	219.549	kanalizační šachta	3604	470908.174	1102033.709	219.239	rozhranní ploch
3526	470913.010	1102076.892	219.341	kanalizační šachta	3605	470906.938	1102029.706	219.176	rozhranní ploch
3527	470915.625	1102078.514	219.415	vodovodní šoupě	3606	470908.046	1102029.534	219.159	obruba (vrch)
3528	470914.056	1102072.542	219.364	rozhranní ploch	3607	470908.264	1102029.415	219.046	obruba (dole)
3529	470910.723	1102072.098	219.322	obruba (dole)	3608	470908.226	1102029.477	219.140	
3530	470910.444	1102072.080	219.333		3609	470906.809	1102026.265	219.112	
3531	470910.290	1102071.966	219.530		3610	470906.947	1102026.279	219.023	obruba (dole)
3532	470910.176	1102071.936	219.523	obruba (vrch)	3611	470906.699	1102026.465	219.159	obruba (vrch)
3533	470910.428	1102059.662	219.474	obruba (vrch)	3612	470905.793	1102027.059	219.164	rozhranní ploch
3534	470910.575	1102058.597	219.409	obruba (vrch)	3613	470903.674	1102023.673	219.125	rozhranní ploch
3535	470910.585	1102059.619	219.466		3614	470904.788	1102023.299	219.132	obruba (vrch)
3536	470910.766	1102059.576	219.294		3615	470904.953	1102023.101	218.969	obruba (dole)
3537	470911.004	1102059.593	219.284	obruba (dole)	3616	470905.158	1102022.856	218.966	vpust'
3538	470914.128	1102058.546	219.325	rozhranní ploch	3617	470904.860	1102023.110	219.046	
3539	470910.793	1102058.374	219.296	obruba (dole)	3618	470902.381	1102020.372	218.997	
3540	470905.371	1102080.617	219.312	rozhranní ploch	3619	470902.349	1102020.265	218.916	obruba (dole)
3541	470906.095	1102080.143	219.442	rozhranní ploch	3620	470902.155	1102020.483	219.033	obruba (vrch)
3542	470906.363	1102079.214	219.524	rozhranní ploch	3621	470901.129	1102021.121	219.059	rozhranní ploch
3543	470906.460	1102076.973	219.622	rozhranní ploch	3622	470897.764	1102018.391	218.957	rozhranní ploch

č.b.	Y	X	Z	popis	č.b.	Y	X	Z	popis
3623	470898.534	1102017.527	218.924	obruba (vrch)	3643	470913.230	1102038.086	219.265	
3624	470898.669	1102017.275	218.807	obruba (dole)	3644	470914.552	1102044.079	219.306	
3625	470898.588	1102017.372	218.911		3645	470918.608	1102043.865	219.436	
3626	470894.489	1102015.442	218.831		3646	470919.090	1102048.931	219.428	
3627	470894.462	1102015.300	218.724	obruba (dole)	3647	470918.565	1102060.544	219.417	
3628	470894.401	1102015.482	218.829	obruba (vrch)	3648	470918.686	1102073.218	219.451	
3629	470894.060	1102016.683	218.890	rozhranní ploch	3649	470918.753	1102085.529	219.467	
3630	470890.713	1102015.701	218.846	rozhranní ploch	3650	470919.171	1102098.666	219.481	
3631	470891.512	1102014.801	218.807	obruba (vrch)	3651	470915.269	1102099.175	219.416	
3632	470891.581	1102014.560	218.691	obruba (dole)	3652	470916.035	1102113.453	219.386	
3633	470891.758	1102014.144	218.682	vpust'	3653	470919.817	1102112.787	219.447	
3634	470891.575	1102014.628	218.807		3654	470911.227	1102018.909	0.000	semafor
3635	470892.959	1102011.399	218.736		4001	470989.271	1102735.577	216.957	nastřelovací hřeb
3636	470899.466	1102012.557	218.841		4002	470989.031	1102591.486	217.380	nastřelovací hřeb
3637	470907.488	1102013.714	219.089		4003	470961.548	1102517.072	217.975	nastřelovací hřeb
3638	470907.576	1102016.663	219.083		4004	470945.068	1102399.961	218.497	nastřelovací hřeb
3639	470907.778	1102021.065	219.068		4005	470957.282	1102314.232	218.835	nastřelovací hřeb
3640	470911.299	1102027.809	219.174		4006	470915.940	1102173.896	219.198	střed šachtičky
3641	470915.483	1102027.541	219.363		4007	470936.247	1102038.648	219.298	kolektorová šachta
3642	470917.287	1102036.276	219.397						

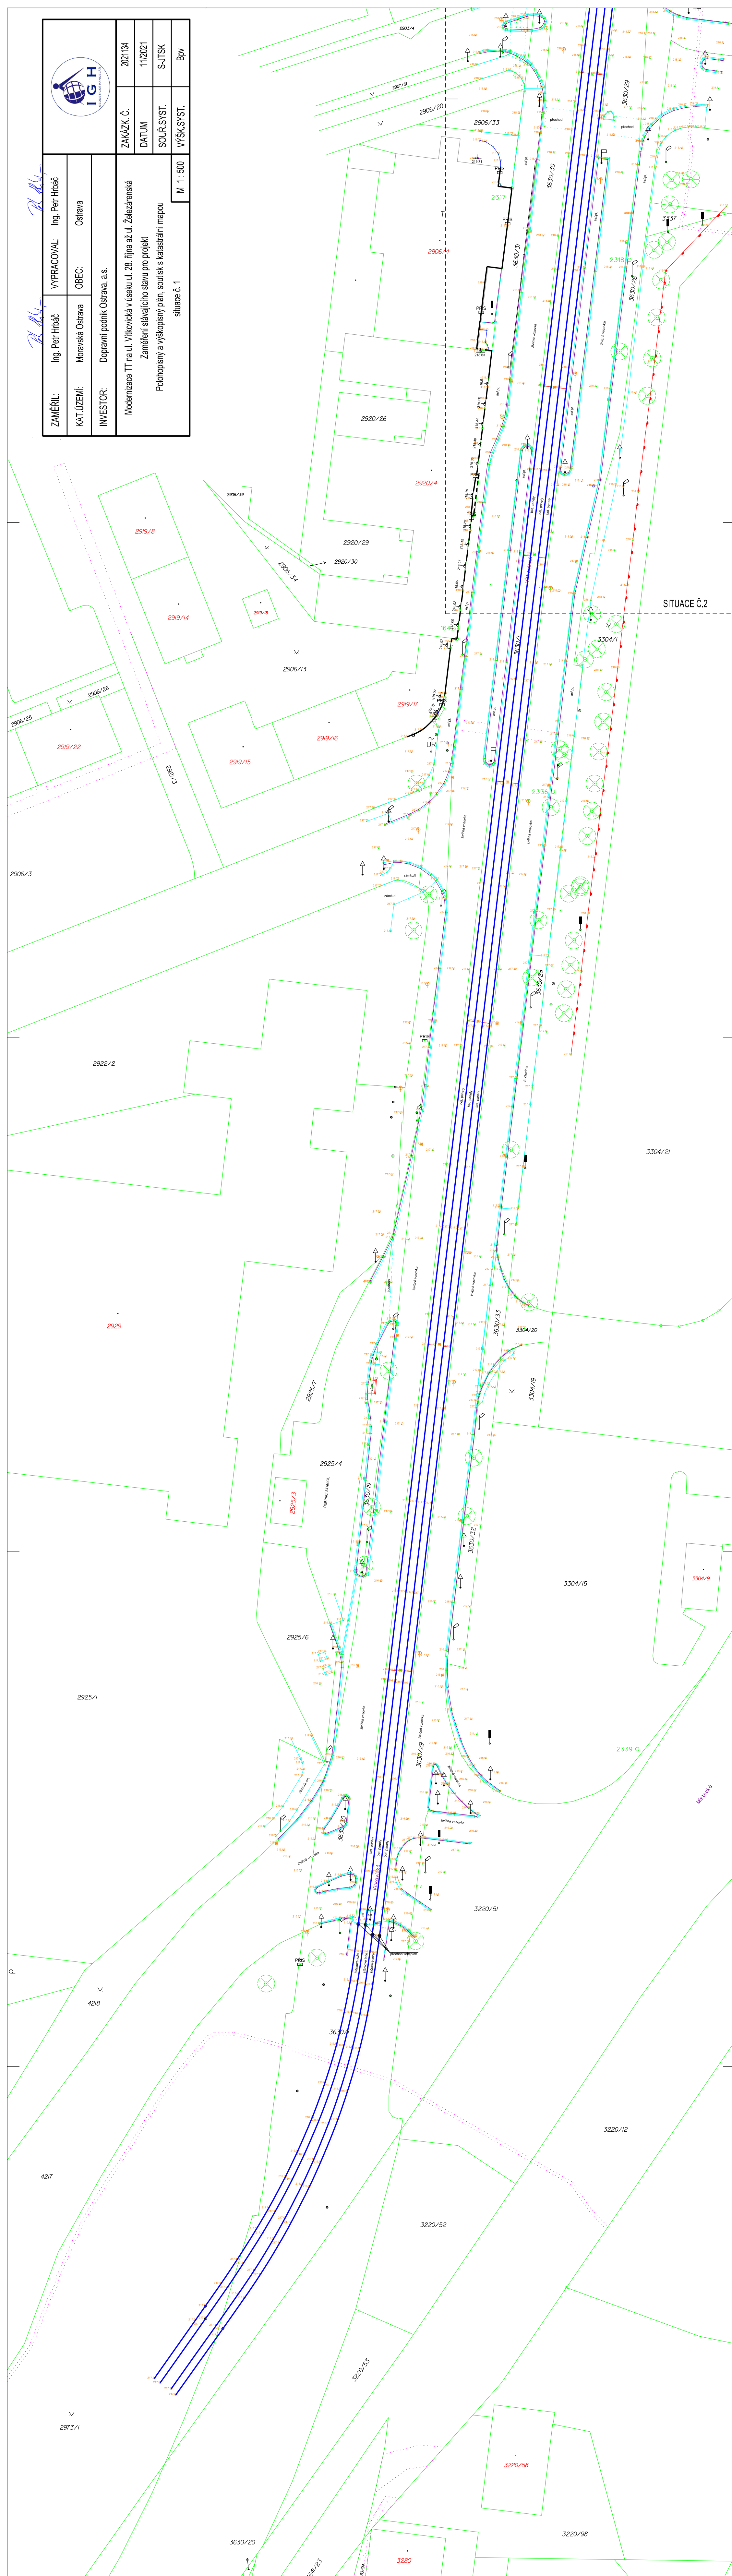


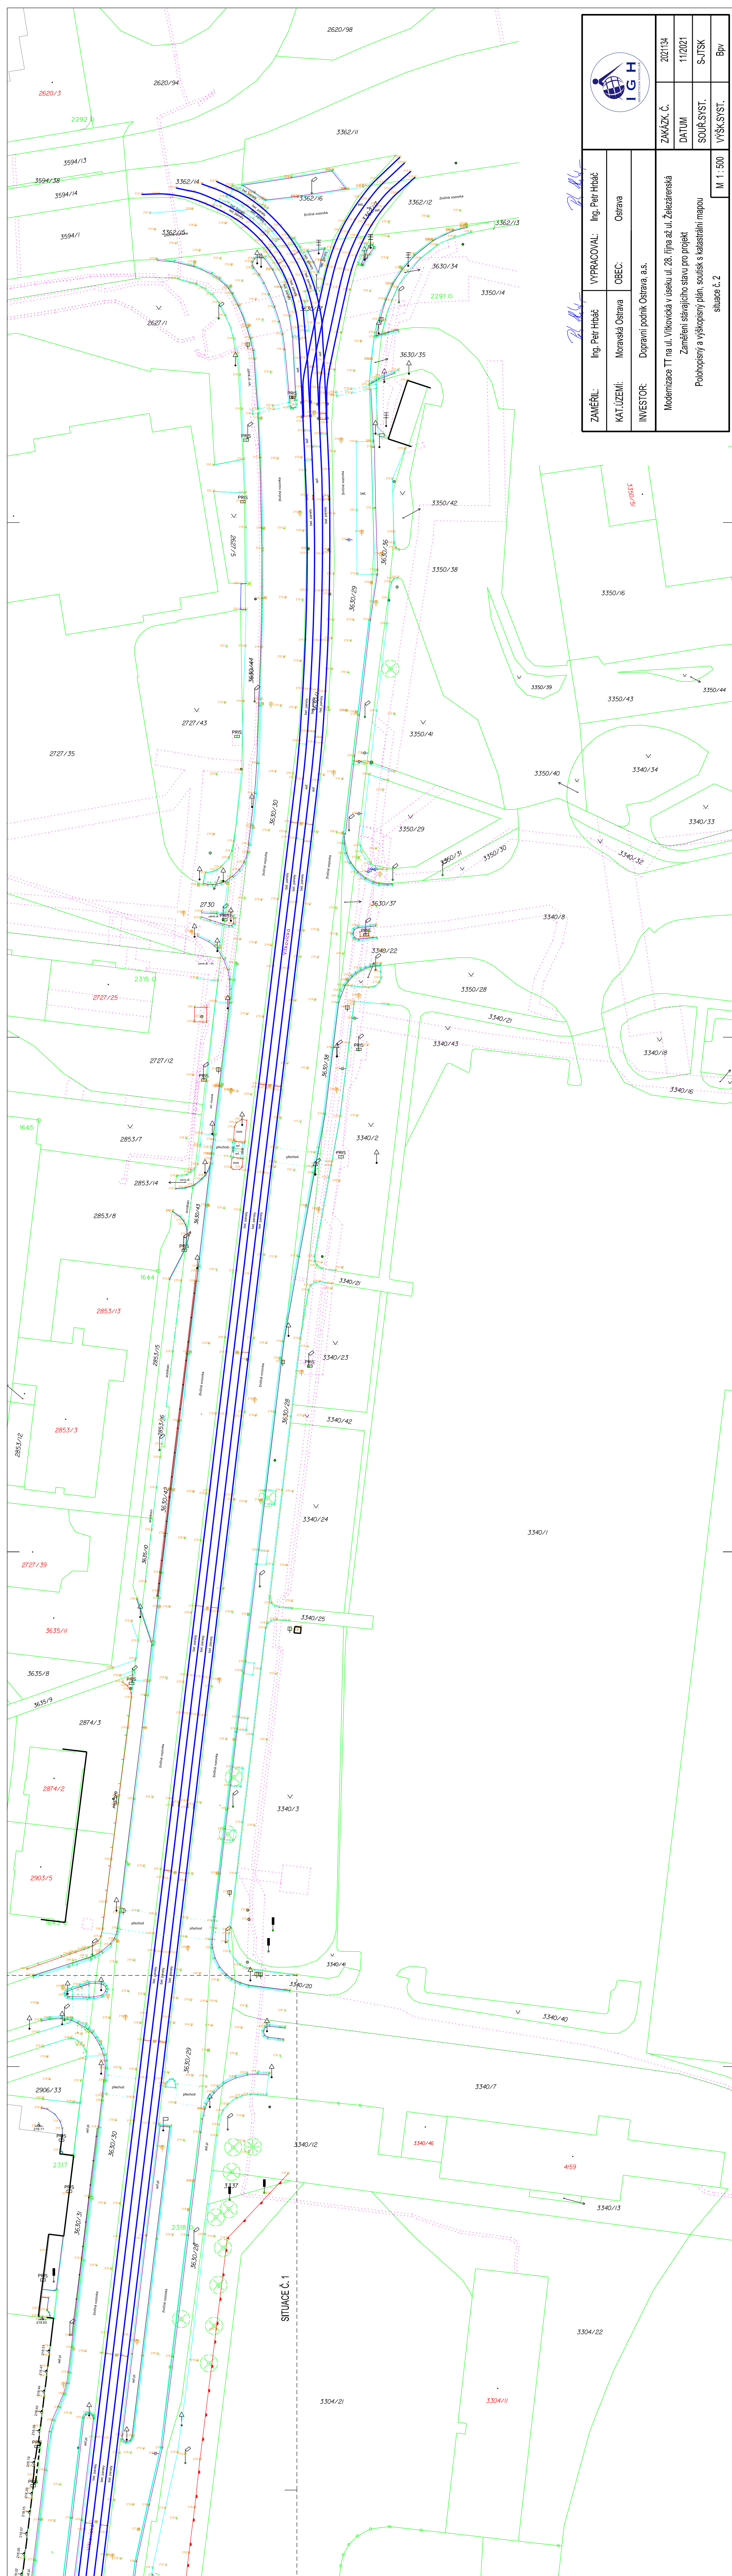[illegible]

**Náležitostí a přesností odpovídá právním předpisům a podmínkám písemně
dohodnutým s odběratelem.**

Ing. Petr Hrbáč
oprávněn ověřovat výsledky zeměměřických činností
dle § 13 odstavce 1 písmena c) zákona číslo 200/1994 Sbírky

Evidenční číslo ověření: 2545/11
Ve Valašském Meziříčí dne: 30.11.2021

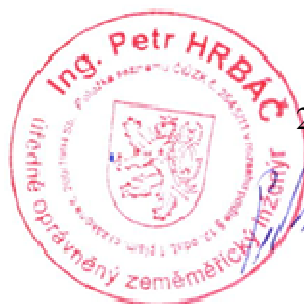

230/2021