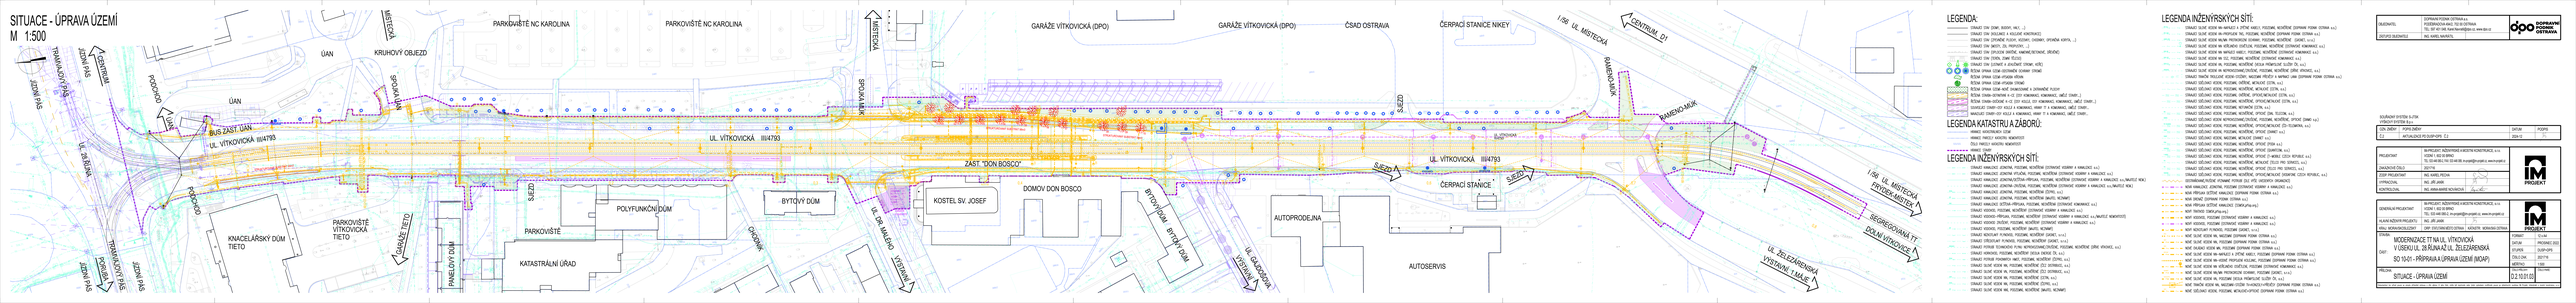
SITUACE - ÚPRAVA ÚZEMÍ
M 1:500
PARKOVIŠTĚ NC KAROLINA
PARKOVIŠTĚ NC KAROLINA
MISTEŘKA
ÚAN
KRUHOVÝ OBJEZD
SPOJOVACÍ MÍSTO
ÚAN
PODCHOD
ÚAN
BUS ZAST. ÚAN
UL. VÍTKOVICKÁ III/4793
GARÁŽE VÍTKOVICKÁ (DPO)
GARÁŽE VÍTKOVICKÁ (DPO)
ČSAD OSTRAVA
ČERPACÍ STANICE NIKEY
1./36 UL. MISTEŘKA
CENTRUM. DT
RAMENO MUK
PAVELNÍ MUK
SJEZD
UL. VÍTKOVICKÁ III/4793
ČERPACÍ STANICE
SJEZD
1./36 UL. MISTEŘKA
PŘÍVOZ-MISTEŘ
SEGREGOVANÁ TY
DOLNÍ VÍTKOVICE
ZAST. "DON BOSCO"
KOSTEL SV. JOSEF
DOMOV DON BOSCO
BYTOVÝ DŮM
BYTOVÝ DŮM
BYTOVÝ DŮM
POLYFUNKČNÍ DŮM
PARKOVIŠTĚ
KATASTRÁLNÍ ÚŘAD
KNAČELÁŘSKÝ DŮM TIETO
PARKOVIŠTĚ VÍTKOVICKÁ TIETO
PANELOVÝ DŮM
AUTOPRODEJNA
AUTOSERVIS
UL. ŽELEZÁRSKÁ
VÝSTAVNÍ I. MALÝS
UL. GAJDOŠOVA
VÝSTAVBA
UL. DOMA MALÝŠEVO
VÝSTAVBA
UL. ČÁSLAVSKÁ
UL. ŘÁDKOVA
TRAMVAJOVÝ PÁS
JÍZDNÍ PÁS
ČERNÝMU
JÍZDNÍ PÁS
TRAMVAJOVÝ PÁS
JÍZDNÍ PÁS
POBŘEŽNÍ
JÍZDNÍ PÁS
TRAMVAJOVÝ PÁS
JÍZDNÍ PÁS
PODCHOD
PODCHOD
MARIÁNSKÉ TĚSNĚ
SJEZD
SJEZD
SJEZD
SJEZD
ÚAN
ÚAN
ÚAN