SITUACE + VYTÝČENÍ - 1.ČÁST

M 1:250

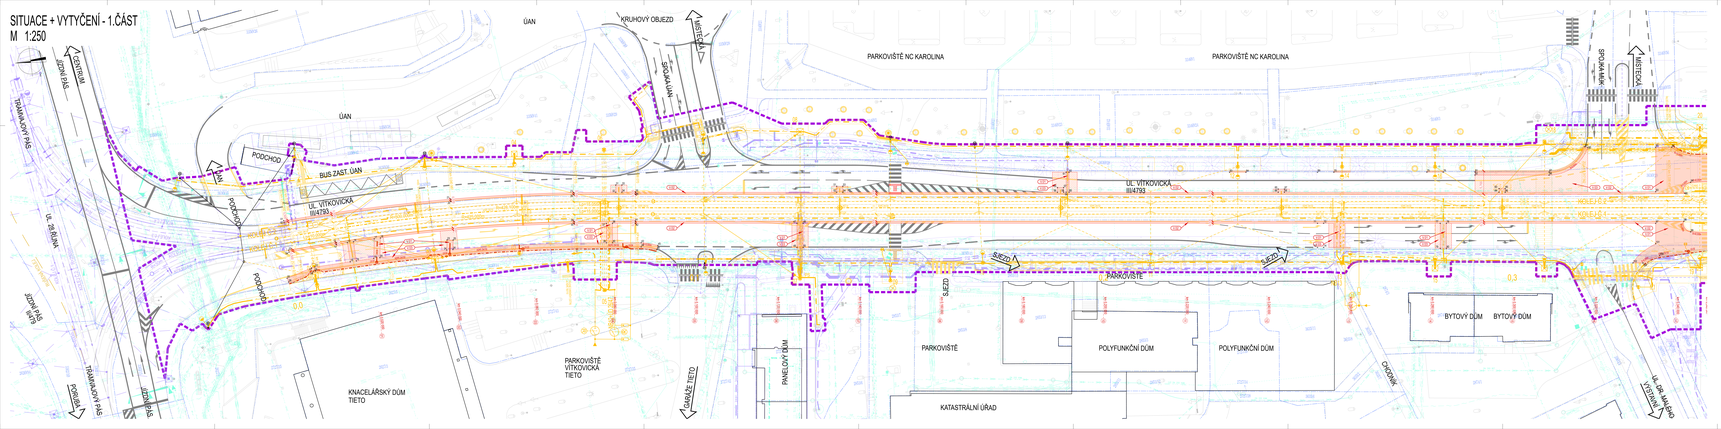
ÚAN
KRUHOVÝ OBJEZD
PARKOVIŠTĚ NC KAROLINA
PARKOVIŠTĚ NC KAROLINA
ÚAN
TRAMVAJOVÝ PÁS
PODCHOD
BUS ZAST. ÚAN
UL. VÍTKOVICKÁ
PODCHOD
PODCHOD
PODCHOD
TRAMVAJOVÝ PÁS
PODCHOD
TRAMVAJOVÝ PÁS
UL. VÍTKOVICKÁ
SJEZD
SJEZD
SJEZD
PARKOVIŠTĚ
PARKOVIŠTĚ
PARKOVIŠTĚ VÍTKOVICKÁ TIETO
PANELOVÝ DŮM
KNACELÁŘSKÝ DŮM TIETO
POLYFUNKČNÍ DŮM
POLYFUNKČNÍ DŮM
BYTOVÝ DŮM
BYTOVÝ DŮM
KATASTRÁLNÍ ÚŘAD
UL. GEN. MAJERA
VÝSTAVNÍ
0.3
0.3
0.3