KOORDINAČNÍ SITUAČNÍ VÝKRES - 1.ČÁST
M 1:250

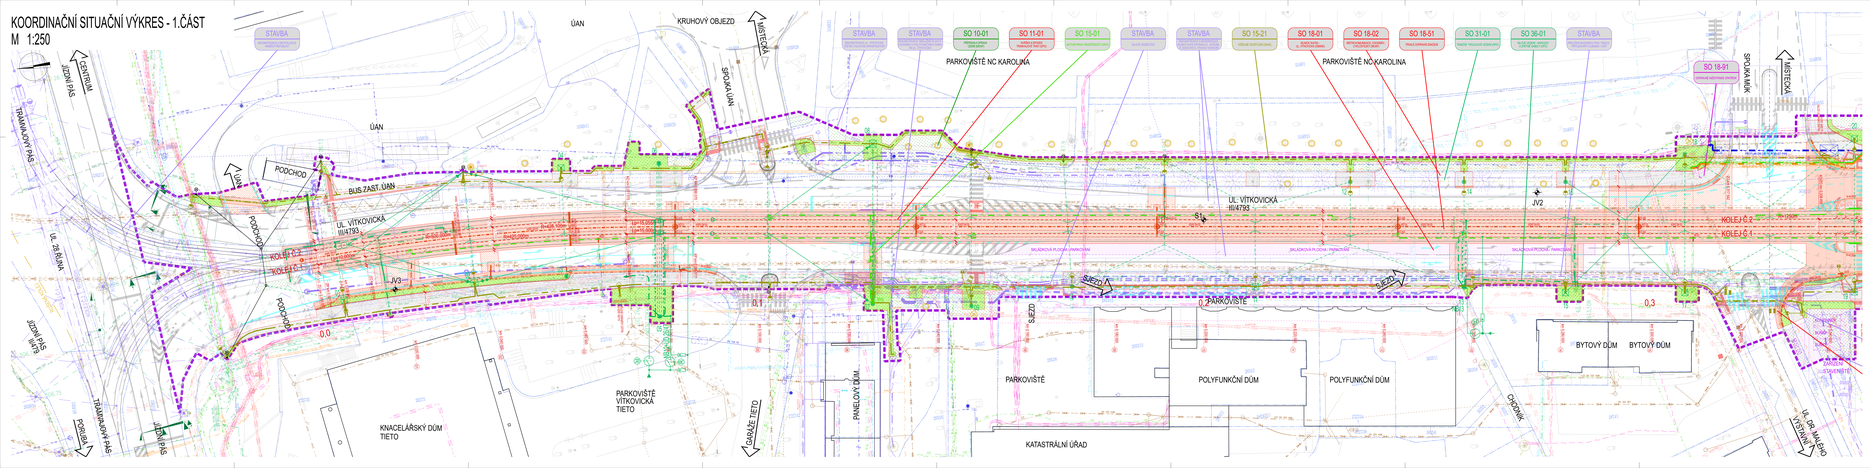

LEGENDA:

