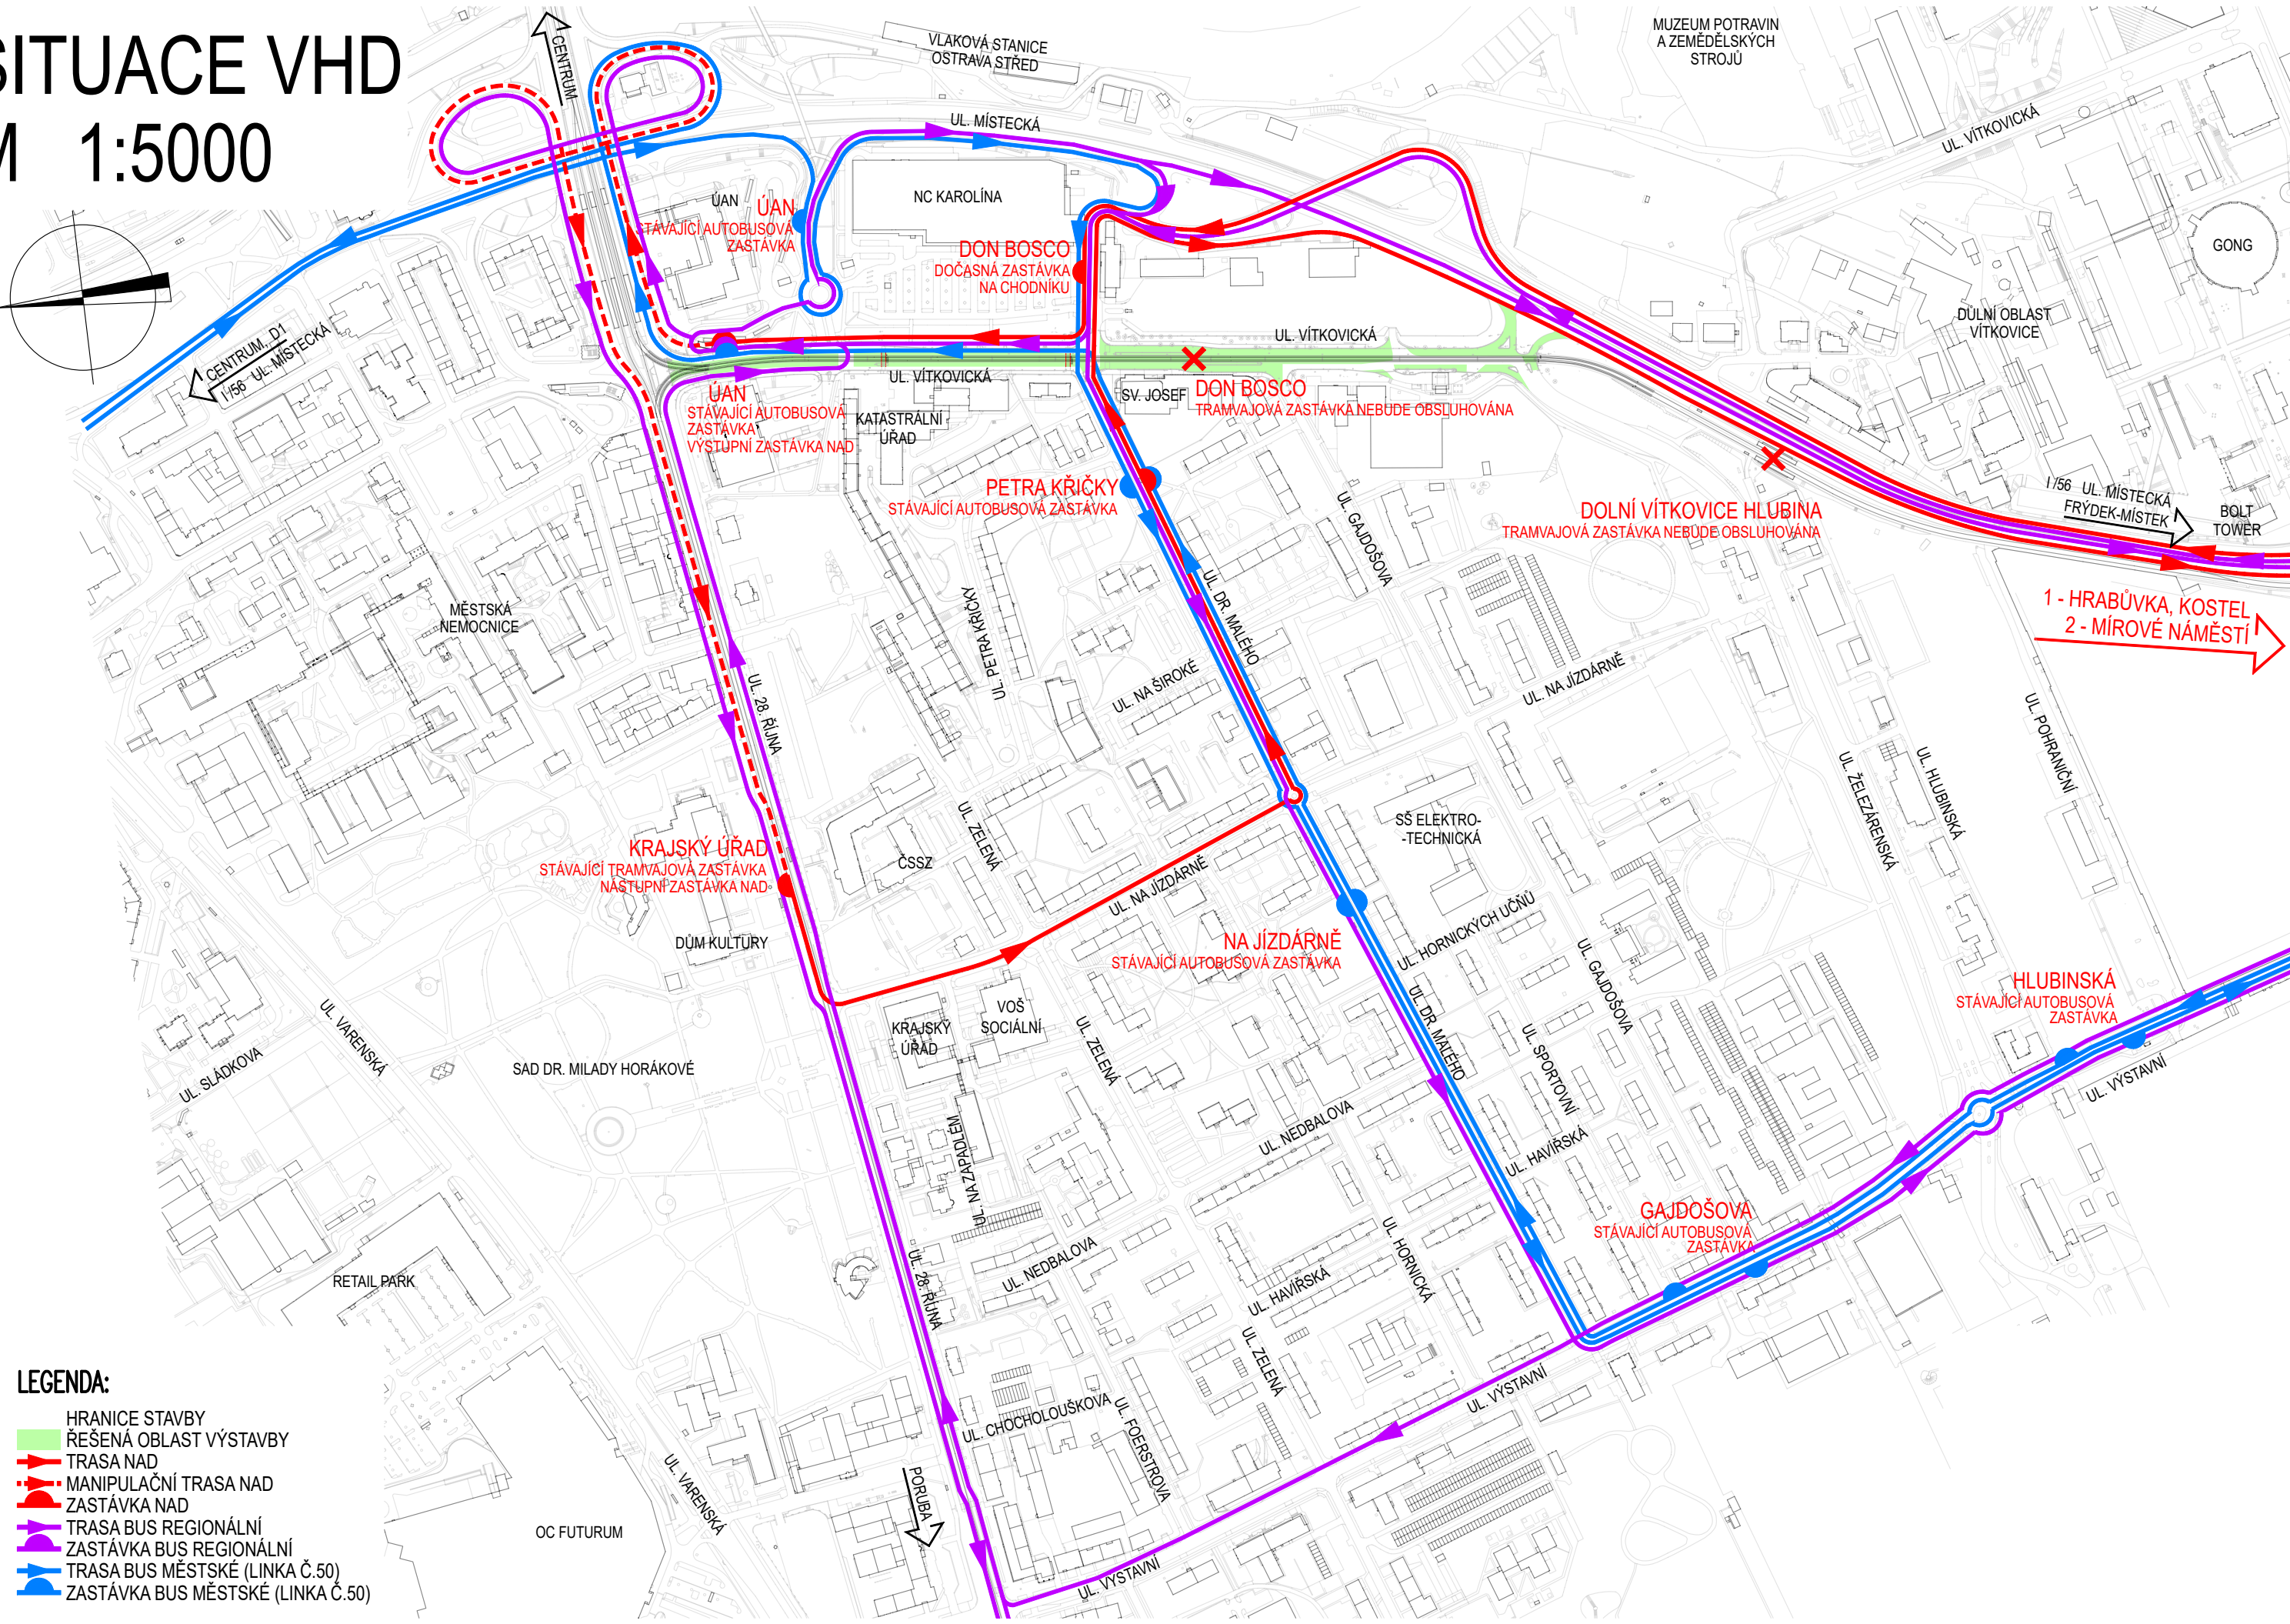
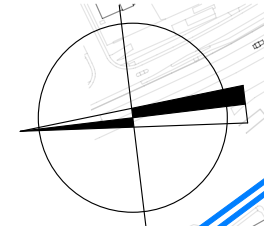



SITUACE VHD
M 1:5000


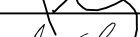



- LEGENDA:
- HRANICE STAVBY
 - ŘEŠENÁ OBLAST VÝSTAVBY
 - TRASA NAD
 - MANIPULAČNÍ TRASA NAD
 - ZASTÁVKA NAD
 - TRASA BUS REGIONÁLNÍ
 - ZASTÁVKA BUS REGIONÁLNÍ
 - TRASA BUS MĚSTSKÉ (LINKA Č.50)
 - ZASTÁVKA BUS MĚSTSKÉ (LINKA Č.50)

OBJEDNATEL	DOPRAVNÍ PODNIK OSTRAVA a.s. PODĚBRADOVA 494/2, 702 00 OSTRAVA TEL: 597 401 048, Karel.Navratil@dpo.cz, www.dpo.cz		 DOPRAVNÍ PODNIK OSTRAVA
ZÁSTUPCE OBJEDNATELE	ING. KAREL NAVRÁTIL		

SOUŘADNÝ SYSTÉM: S-JTSK
VÝŠKOVÝ SYSTÉM: B.p.v.

OZN. ZMĚNY	POPIS ZMĚNY	DATUM	PODPIS
Č.2	AKTUALIZACE PD DUSP+DPS Č.2	2024-12	

PROJEKTANT	IM-PROJEKT, INŽENÝRSKÉ A MOSTNÍ KONSTRUKCE, s.r.o. VODNÍ 1, 602 00 BRNO TEL: 533 446 080-2, FAX: 533 446 089, im-projekt@im-projekt.cz, www.im-projekt.cz		
ZAKÁZKOVÉ ČÍSLO	2021716		
ZODP. PROJEKTANT	ING. KAREL PECHA		
VYPRACOVAL	ING. ANNA-MARIE NOVÁKOVÁ		
KONTOLOVAL	ING. JIŘÍ JANÍK		

GENERÁLNÍ PROJEKTANT		IM-PROJEKT, INŽENÝRSKÉ A MOSTNÍ KONSTRUKCE, s.r.o. VODNÍ 1, 602 00 BRNO TEL: 533 446 080-2, im-projekt@im-projekt.cz, www.im-projekt.cz			
HLAVNÍ INŽENÝR PROJEKTU		ING. JIŘÍ JANÍK			
KRAJ: MORAVSKOSLEZSKÝ		ORP: STATUTÁRNÍ MĚSTO OSTRAVA	KATASTR: MORAVSKÁ OSTRAVA		
STAVBA: MODERNIZACE TT NA UL. VÍTKOVICKÁ V ÚSEKU 28.ŘÍJNA AŽ ŽELEZÁRENSKÁ ČÁST: SO 18-91 - DOPRAVNĚ INŽENÝRSKÁ OPATŘENÍ				FORMÁT	3 x A4
				DATUM	PROSINEC 2022
				STUPEŇ	DUSP+DPS
				ČÍSLO ZAK.	2021716
				MĚŘÍTKO	1:5000
PŘÍLOHA: SITUACE VHD				ČÍSLO PŘÍLOHY: D.2.18.91.06	ČÍSLO PARÉ:
Dokumentaci lze užívat pouze ve smyslu příslušné smlouvy o dílo výkres, či jeho část, může být kopírován nebo jiným způsobem rozšiřován pouze po předchozím souhlasu IM-Projekt, inženýrské a mostní konstrukce, s.r.o.					

Dokumentaci lze užívat pouze ve smyslu příslušné smlouvy o dílo výkres, či jeho část, může být kopírován nebo jiným způsobem rozšiřován pouze po předchozím souhlasu IM-Projekt, inženýrské a mostní konstrukce, s.r.o.