


C.2 KATASTRÁLNÍ SITUAČNÍ VÝKRES

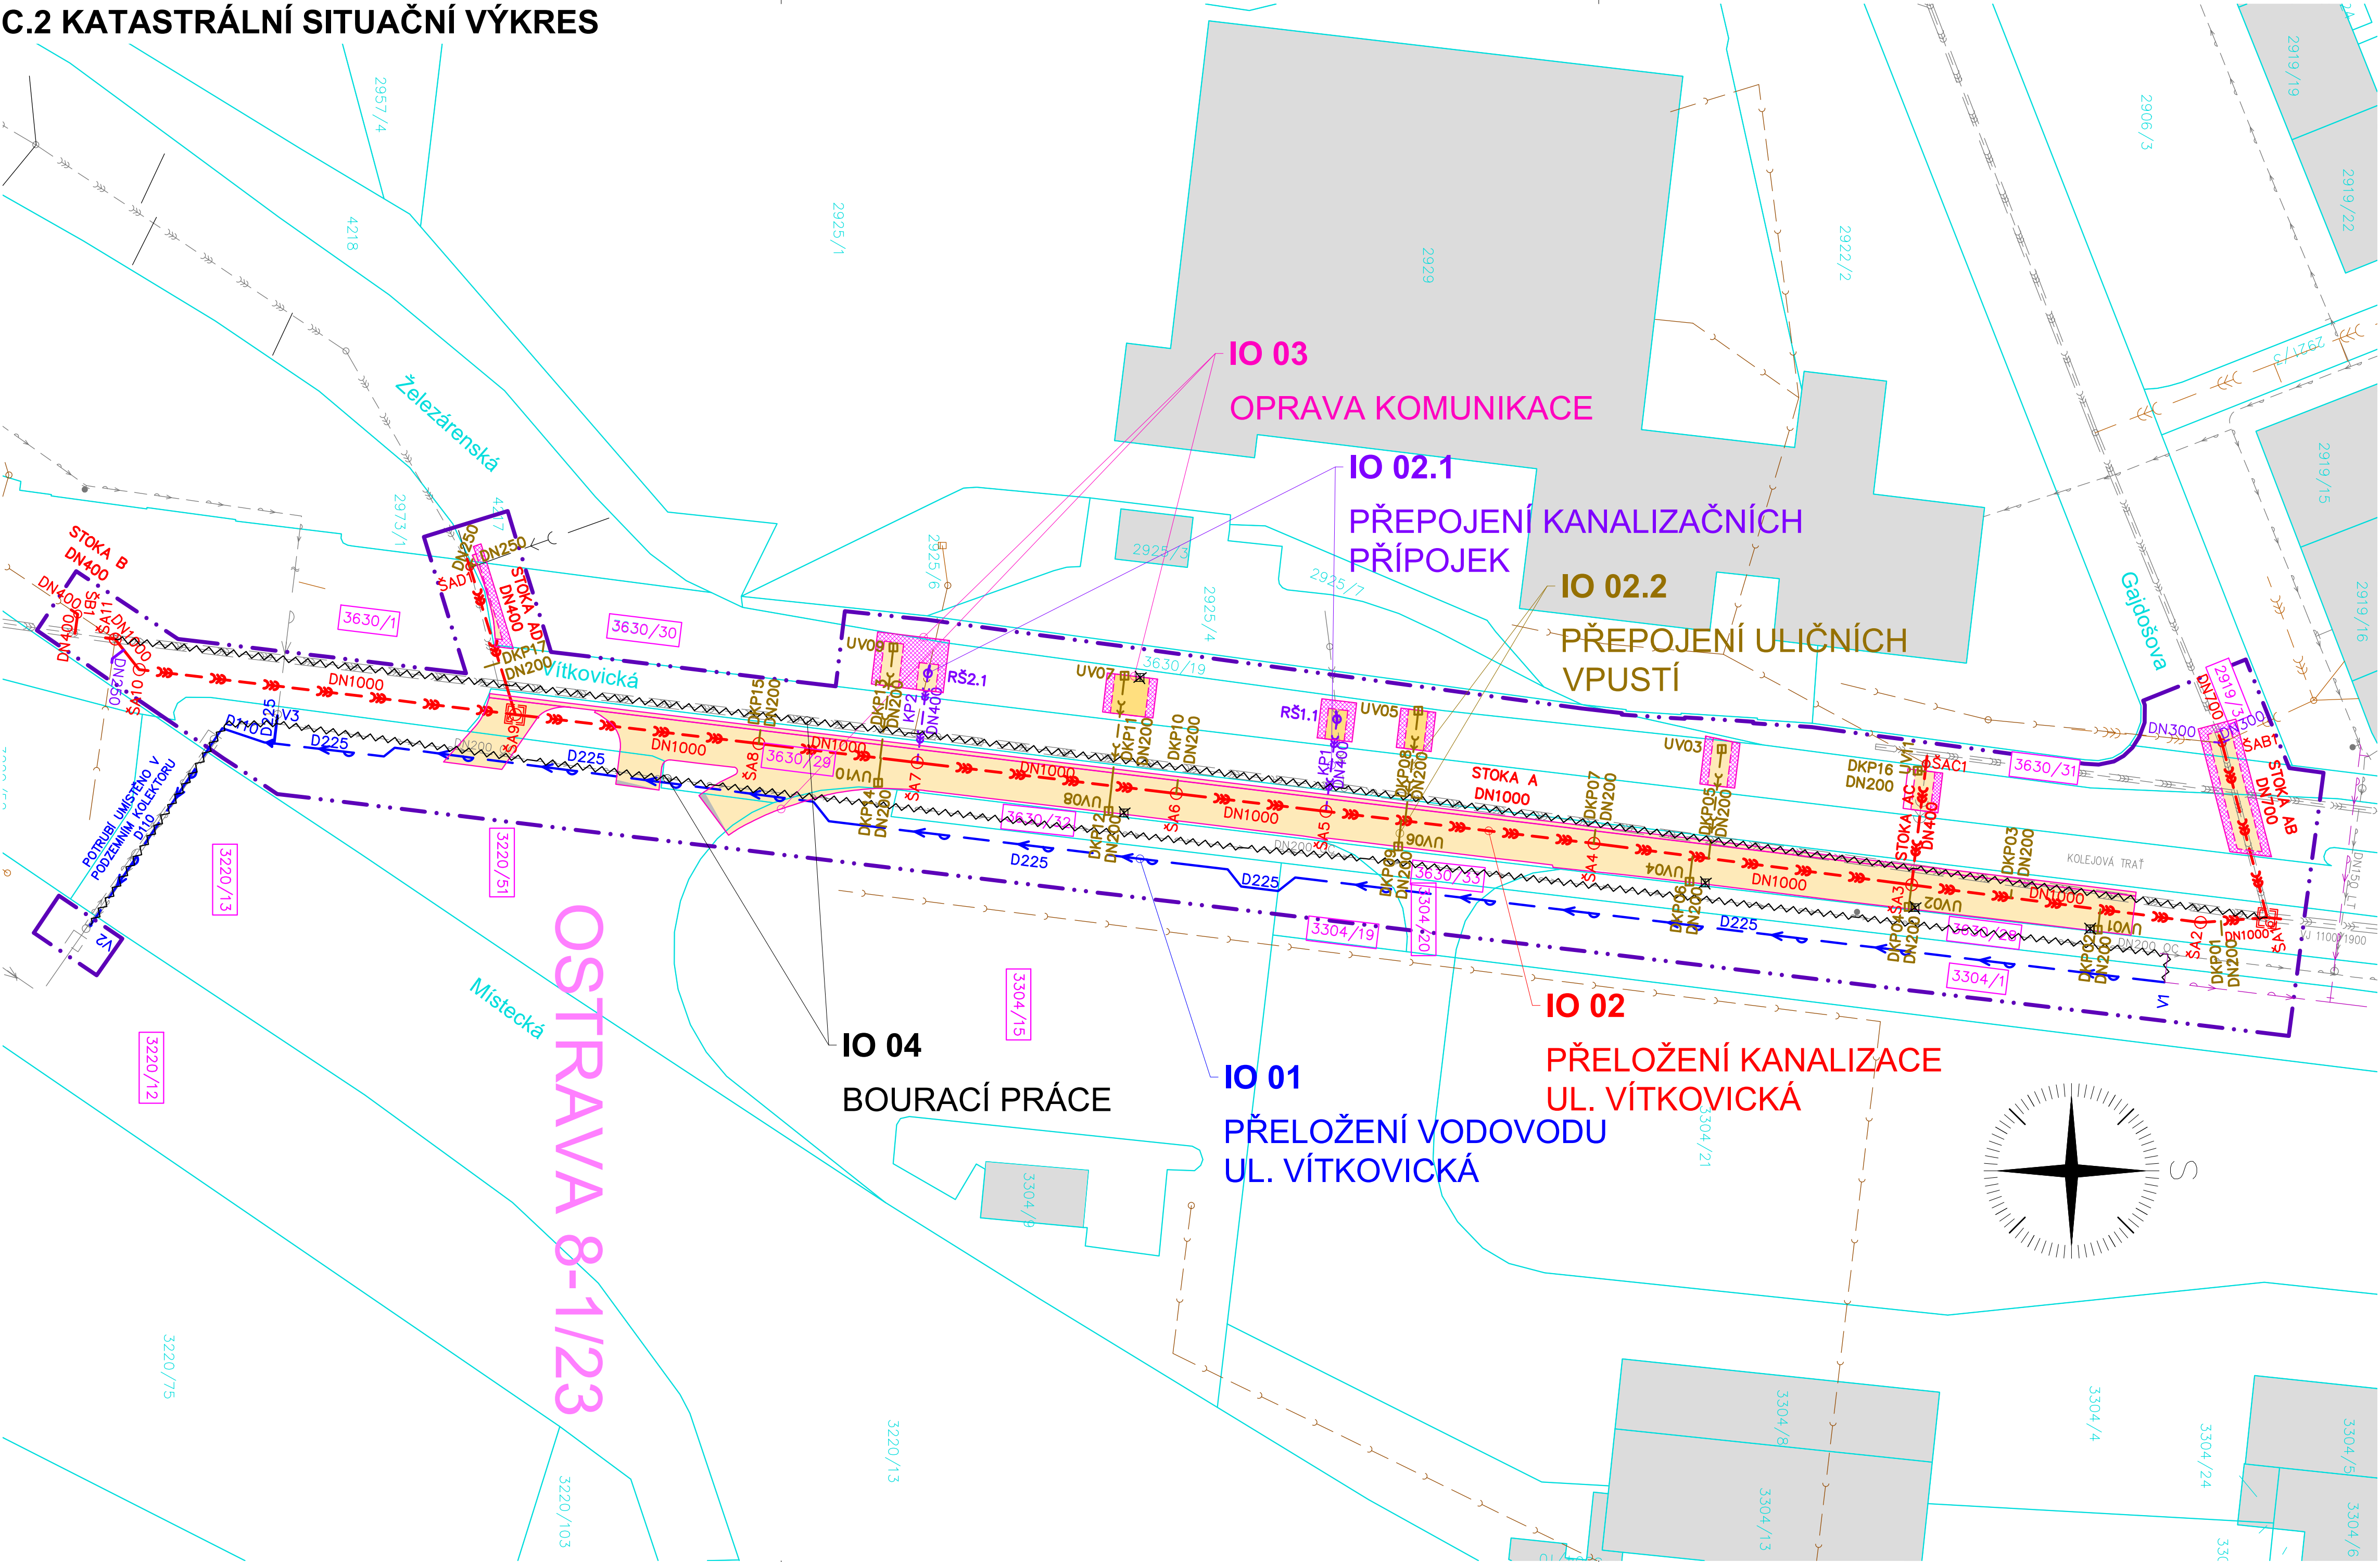

STÁVAJÍCÍ INFRASTRUKTURA

- KANALIZACE GRAVITAČNÍ
- KANALIZAČNÍ PŘÍPOJKY
- DEŠŤOVÁ KANALIZACE (OKAS)
- KANALIZACE GRAVITAČNÍ JEDNOTNÁ PODZEMNÍ (OVAK)
- KANALIZACE PODZEMNÍ ZRUŠENA (OVAK)
- VODOVODNÍ ŘAD PODZEMNÍ, PITNÁ VODA (OVAK)

LEGENDA KATASTRÁLNÍ MAPY

- HRANICE PARCELY
- VNITŘNÍ KRESBA
- ČÍSLO PARCELY
- PARCELY URČENÉ K UMÍSTĚNÍ STAVBY

LEGENDA NAVRH

- HRANICE STAVBY
- IO 01 PŘELOŽENÍ VODOVODU UL. VÍTKOVICKÁ
- IO 02 PŘELOŽENÍ KANALIZACE UL. VÍTKOVICKÁ
- IO 02.1 PŘELOŽENÍ KANALIZAČNÍCH PŘÍPOJEK
- IO 02.2 PŘELOŽENÍ ULIČNÍCH VPUSTÍ
- IO 03 OPRAVA KOMUNIKACÍ
- OPRAVA VŠECH KONSTRUKČNÍCH VRSTEV VOZOVKY
- OPRAVA OBRUSNÝCH VRSTEV VOZOVKY
- IO 04 BOURACÍ PRÁCE
- JEDNOTNÁ GRAVITAČNÍ KANALIZACE (OVAK)
- VODOVODNÍ ŘAD (PITNÁ VODA—OVAK)
- ZÁMĚR JINÉ STAVBY
- VODOVODNÍ ŘAD (PITNÁ VODA—OVAK)

- POZNÁMKY:
- STÁVAJÍCÍ PODZEMNÍ SÍTĚ BYLY PŘEKRESLENY PODLE PODKLADŮ JEDNOTLIVÝCH SPRÁVCŮ A NEBO NA ZÁKLADĚ JEJICH VYTÝČENÍ V TERÉNU, A TO S ODPOVÍDAJÍCÍ PŘESNOSTÍ VYTÝČENÍ A NA ZÁKLADĚ PROVEDENÝCH PRŮZKUMŮ.
 - UVEDENÉ TRASY STÁVAJÍCÍCH SÍTÍ ODPOVÍDAJÍ STAVU K 09/2023
 - PODKLAD Z KATASTRÁLNÍ MAPY JE K AKTUÁLNÍMU DATU 09/2023
 - SOURADNICOVÝ SYSTÉM: S-JTSK
 - VÝŠKOVÝ SYSTÉM: BpV
- ROZSAH A OBSAH DOKUMENTACE PRO PROVÁDĚNÍ STAVBY STANOVEN V PŘÍLOZE Č. 13 VYHLÁŠKY 499/2006 SB.

ZMĚNA:	C.		PROVEDL:		DATUM:		PODPIS:	
A.								
BAŇSKÉ PROJEKTY	HIP:	ING.J.CHALUPA						
OSTRAVA a.s.	PROJEKTANT:	ING.J.CHALUPA						
VÍTKOVICKÁ 3108/11, 702 00 OSTRAVA	KRESLIL:	ING.D.NAVRÁTILOVÁ						
STAVEBNÍK:	STATUTÁRNÍ MĚSTO OSTRAVA							
NAZEV STAVBY:	REKONSTRUKCE VODOVODU A KANALIZACE UL. VÍTKOVICKÁ							
ČÁST DOKUMENTACE:	C. SITUAČNÍ VÝKRESY							
STAVEBNÍ OBJEKT:								
OBSAH:	C.2 KATASTRÁLNÍ SITUAČNÍ VÝKRES							