


## SITUACE OBJEKTU

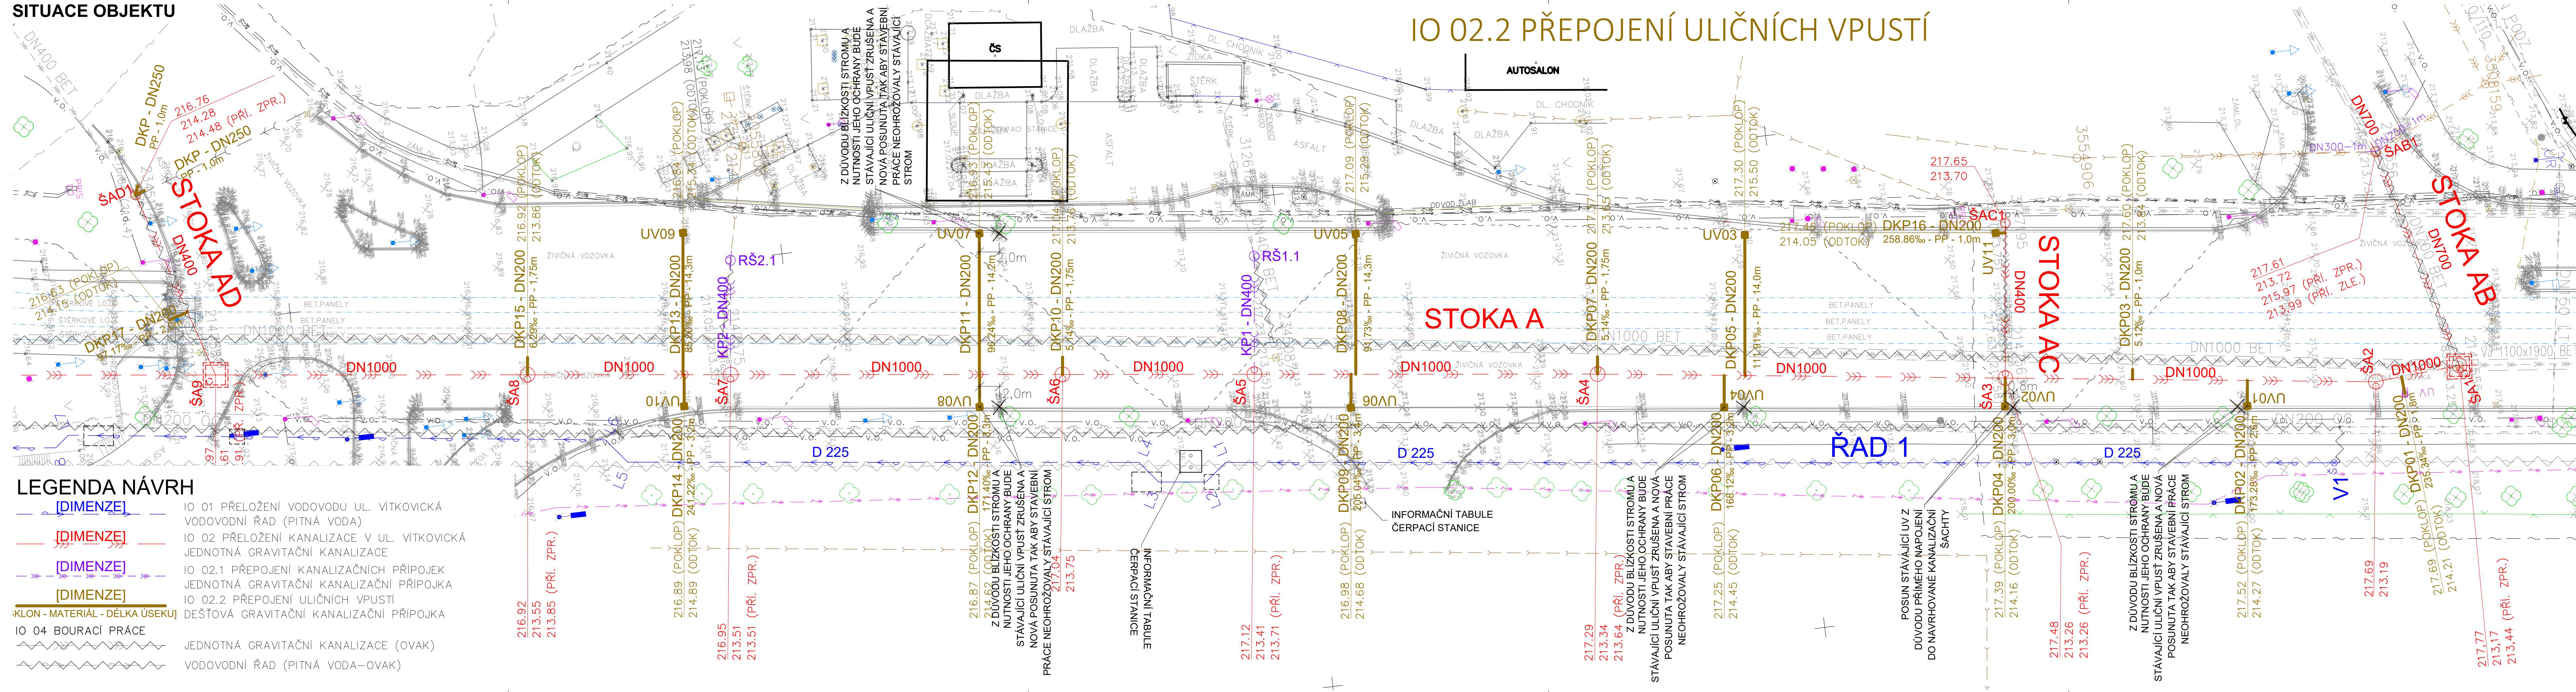


## STÁVAJÍCÍ INFRASTRUKTURA

	SEK PODZEMNÍ (CETIN)
	PLYNOVOD NTL PODZ (GASNET)
	PLYNOVOD STL PODZ (GASNET)
	KABEL KATODOVÉ OCHRANY PODZ (GASNET)
	SILOVÉ VEDENÍ NN PODZEMNÍ (ČEZ)
	SILOVÉ VEDENÍ VN PODZEMNÍ (ČEZ)
	SILOVÉ VEDENÍ VN PODZEMNÍ (VEOLIA ENERGIE ČR)
	SEK PODZEMNÍ, ZRUŠENO (DIAMO)
	SILOVÉ VEDENÍ NN PODZEMNÍ (DPO)
	SILOVÉ VEDENÍ VN PODZEMNÍ (DPO)
	KANALIZACE GRAVITAČNÍ
	KANALIZAČNÍ PŘÍPOJKY
	DEŠŤOVÁ KANALIZACE (OKAS)
	SILOVÉ VEDENÍ VEŘEJNÉHO OSVĚTLENÍ PODZEMNÍ (OKAS)
	SEK NADZEMNÍ (OVANET)
	SEK NADZEMNÍ (OVANET)
	KANALIZACE GRAVITAČNÍ JEDNOTNÁ PODZEMNÍ (OVAK)
	KANALIZACE PODZEMNÍ ZRUŠENÁ (OVAK)
	VODOVODNÍ ŘAD PODZEMNÍ, PITNÁ VODA (OVAK)
	SEK PODZEMNÍ (VODAFONE)

### POZNÁMKY:

- STAVAJÍCÍ PODZEMNÍ SÍTĚ BYLY PŘEKRESLENY PODLE PODKLADŮ JEDNOTLIVÝCH SPRÁVŮ A NĚBOU NA ZÁKLADĚ JEJICH VYTČENÍ V TERÉNU, A TO S ODPOVÍDAJÍCÍ PŘESNOSTÍ VYTČENÍ A NA ZÁKLADĚ PROVEDENÝCH PRŮZKUMŮ.
- UVEDENÉ TRASY STAVAJÍCÍCH SÍTÍ ODPOVÍDAJÍ STAVU K 9/9/2023
  - PODKLAD Z KATASTRÁLNÍ MAPY JE K AKTUÁLNÍMU DATU 09/2023
  - SOUŘADNICOVÝ SYSTÉM: S-JTSK, VŠEOKÝ SYSTÉM: Bpv
- \* ROZSAH A OBSAH DOKUMENTACE PRO PROVÁDĚNÍ STAVBY STANOVEN V PŘÍLOZE Č. 13 VYHLÁŠKY 499/2006 SB.

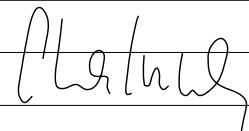C:									
ZNĚMA:	B:				PROVEDL:			DATUM:	
A:									PODPIS:
<b>BÁNSKÉ PROJEKTY</b> <b>OSTRAVA s.r.o.</b> <small>VITKOVICKA 3108/VI, 702 00 OSTRAVA          IČ: 60792841</small>					HIP: <b>ING.J.CHALUPA</b> PROJEKTANT: <b>ING.J.CHALUPA</b> KRESLIL: <b>ING.D.NAVRÁTILOVÁ</b>		 HOP C.AUT. <b>ING.NAVRÁTILOVÁ</b> <b>1104254</b>		
STAVEBNÍK:					<b>STATUTÁRNÍ MĚSTO OSTRAVA</b> PROKEŠOVO NÁM. 8, PSČ 729 30				
NÁZEV STAVBY:					<b>REKONSTRUKCE VODOVODU A KANALIZACE</b> <b>UL. VÍTKOVICKÁ</b>				
ČÁST DOKUMENTACE:					D. DOKUMENTACE OBJEKTŮ A TECHNICKÝCH A TECHNOLOGICKÝCH ZAŘÍZENÍ				
STAVEBNÍ OBJEKT:					IO 02.2 PŘEPOJENÍ ULIČNÍCH VPUSŤÍ				
OBSAH: <b>SITUACE OBJEKTU</b>					FORMÁT: <b>6xA4</b> MĚŘÍTKO: <b>1:250</b> DRUH: <b>DPS*</b> DATUM: <b>09/2025</b> ČÁST: <b>C.</b>				
					<div style="text-align: center; font-size: 2em; font-weight: bold;">144.02</div>				