


SITUACE OBJEKTU

POZNÁMKY:

- STÁVAJÍCÍ PODZEMNÍ SÍTĚ BYLY PŘEKRESLENY PODLE PODKLADŮ JEDNOTLIVÝCH SPRÁVCŮ A NEBO NA ZÁKLADĚ JEJICH VYTÝČENÍ V TERENU, A TO S ODPOVÍDAJÍCÍ PŘESNOSTÍ VYTÝČENÍ A NA ZÁKLADĚ PROVEDENÝCH PRŮZKUMŮ.
- UVEDENÉ TRASY STÁVAJÍCÍCH SÍTÍ ODPOVÍDÁJÍ STAVU K 09/2023
- PODKLAD Z KATASTRÁLNÍ MAPY JE K AKTUÁLNÍMU DATU 09/2023
- SOUŘADNICOVÝ SYSTÉM: S-JTSK
- VÝŠKOVÝ SYSTÉM: Bpiv

* ROZSAH A OBSAH DOKUMENTACE PRO PROVÁDĚNÍ STAVBY STANOVEN
PŘÍLOZE Č. 13 VYHLÁŠKY 499/2006 SB.

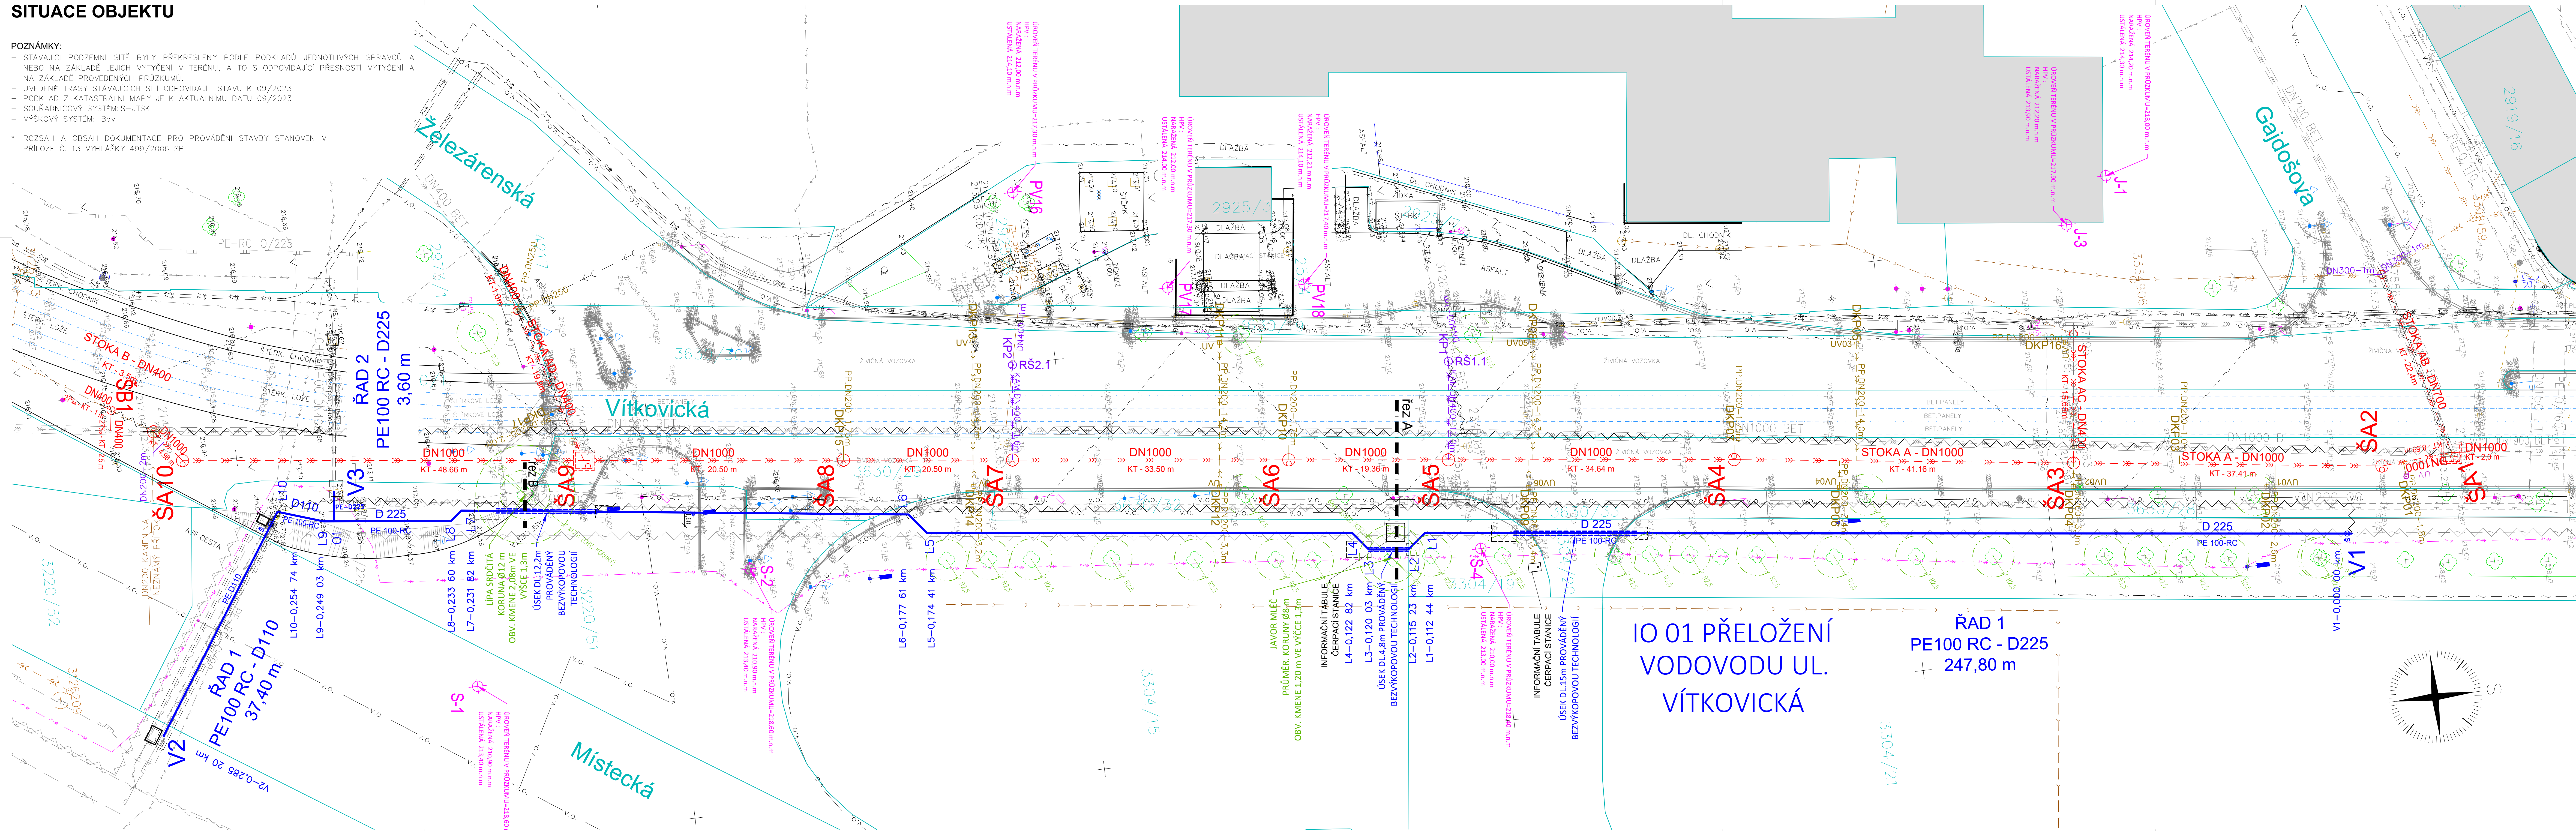

LEGENDA NÁVRH

IO 01 PŘELOŽENÍ VODOVODU UL. VÍTKOVICKÁ

[DIMENZE]

VODOVODNÍ ŘAD

IO 02 PŘELOŽENÍ KANALIZACE V UL. VÍTKOVICKÁ

[DIMENZE]

JEDNOTNÁ GRAVITAČN

KLON - MATERIÁL - DĚLKA ÚSEKU **KANALIZACE**

2.1 PŘEPOJENÍ K DIMENZÍ

ČÁSTI PŘÍPOJEK

[DIMENZE] JEDNOTNÁ GRAVITAČN

- MATERIÁL - DĚLKA

KANALIZAČNÍ PŘÍPOJKY A VPUSTY

[DIMENSION]

- MATERIAL - DÉLKA

DESTOVÁ GRAVITACNÍ KANALIZAČNÍ PŘÍPOJK

UREON - MATERIAL - DEENA USERS] KANALIZACNI PRIFOSK

10 04 BOURACÍ PRÁCE


JEDNOTNÁ GRAVITACNÁ
PRÁCA (100%)

KANALIZACE (OVAK)

STÁVAJÍCÍ INFRASTRUKTURA

	SEK PODZEMNÝ (ČETIN)
	PLYNOVOD NTL PODZ (GASNET)
	PLYNOVOD STL PODZ (GASNET)
	KABEL KATODOVÉ OCHRANY PODZ (GASNET)
	SILOVÉ VEDENÍ NN PODZEMNÝ (ČEZ)
	SILOVÉ VEDENÍ VN PODZEMNÝ (ČEZ)
	SILOVÉ VEDENÍ VN PODZEMNÝ (VEOLIA ENERGIE ČR)
	SEK PODZEMNÝ, ZRUŠENO (DIAMO)
	SILOVÉ VEDENÍ NN PODZEMNÝ (DPO)
	SILOVÉ VEDENÍ VN PODZEMNÝ (DPO)
	KANALIZACE GRAVITAČNÍ
	KANALIZAČNÍ PŘÍPOJKY
	DEŠŤOVÁ KANALIZACE (OKAS)
	SILOVÉ VEDENÍ VEŘEJNÉHO OSVĚTLENÍ PODZEMNÝ (OKAS)
	SEK NADZEMNÝ (OVANET)
	SEK NADZEMNÝ (OVANET)
	KANALIZACE GRAVITAČNÍ JEDNOTNÁ PODZEMNÝ (OVAK)
	KANALIZACE PODZEMNÝ ZRUŠENA (OVAK)
	VODOVODNÍ ŘÁD PODZEMNÝ, PITNÁ VODA (OVAK)
	SEK PODZEMNÝ (VODAFONE)

ZNAČKA:	C:	PROJEKT:		DATUM:		POPS:	
E:							
A:							

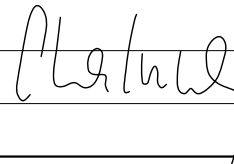BÁŇSKÉ PROJEKTY OSTRAVA s.r.o. <small>#PROMOCIA 0106/17, TEL. 602 053868 IC: 607028641</small>	HIP:	ING. J. CHALUPA		VOP Č.A.U.T.	ING. NAVRÁTILOVA 1104254
	PROJEKTANT:	ING. J. CHALUPA			
	KRESLIL:	ING. D. NAVRÁTILOVA			

STAVEBNÍK:	STATUTÁRNÍ MĚSTO OSTRAVA PROKEŠOVO NÁM. 8, PSČ 729 30	
NÁZEV STAVBY:	REKONSTRUKCE VODOVODU A KANALIZACE UL. VÍTKOVICKÁ	FORMÁT: 10xA4
ČÁST DOKUMENTACE:	D. DOKUMENTACE OBJEKTU A TECHNICKÝCH A TECHNOLOGICKÝCH ZAŘÍZENÍ	MEŘÍTKO: 1:250
STAVBYNAJEK:	1001 PŘELOŽENÍ VODOVODU UL. VÍTKOVICKÁ	Druh: DPS*
		DATUM: 09/2025
		ČAST: D.

OBSAH:	SITUACE OBJEKTU
--------	-----------------

141-02