


KATASTRÁLNÍ SITUAČNÍ VÝKRES

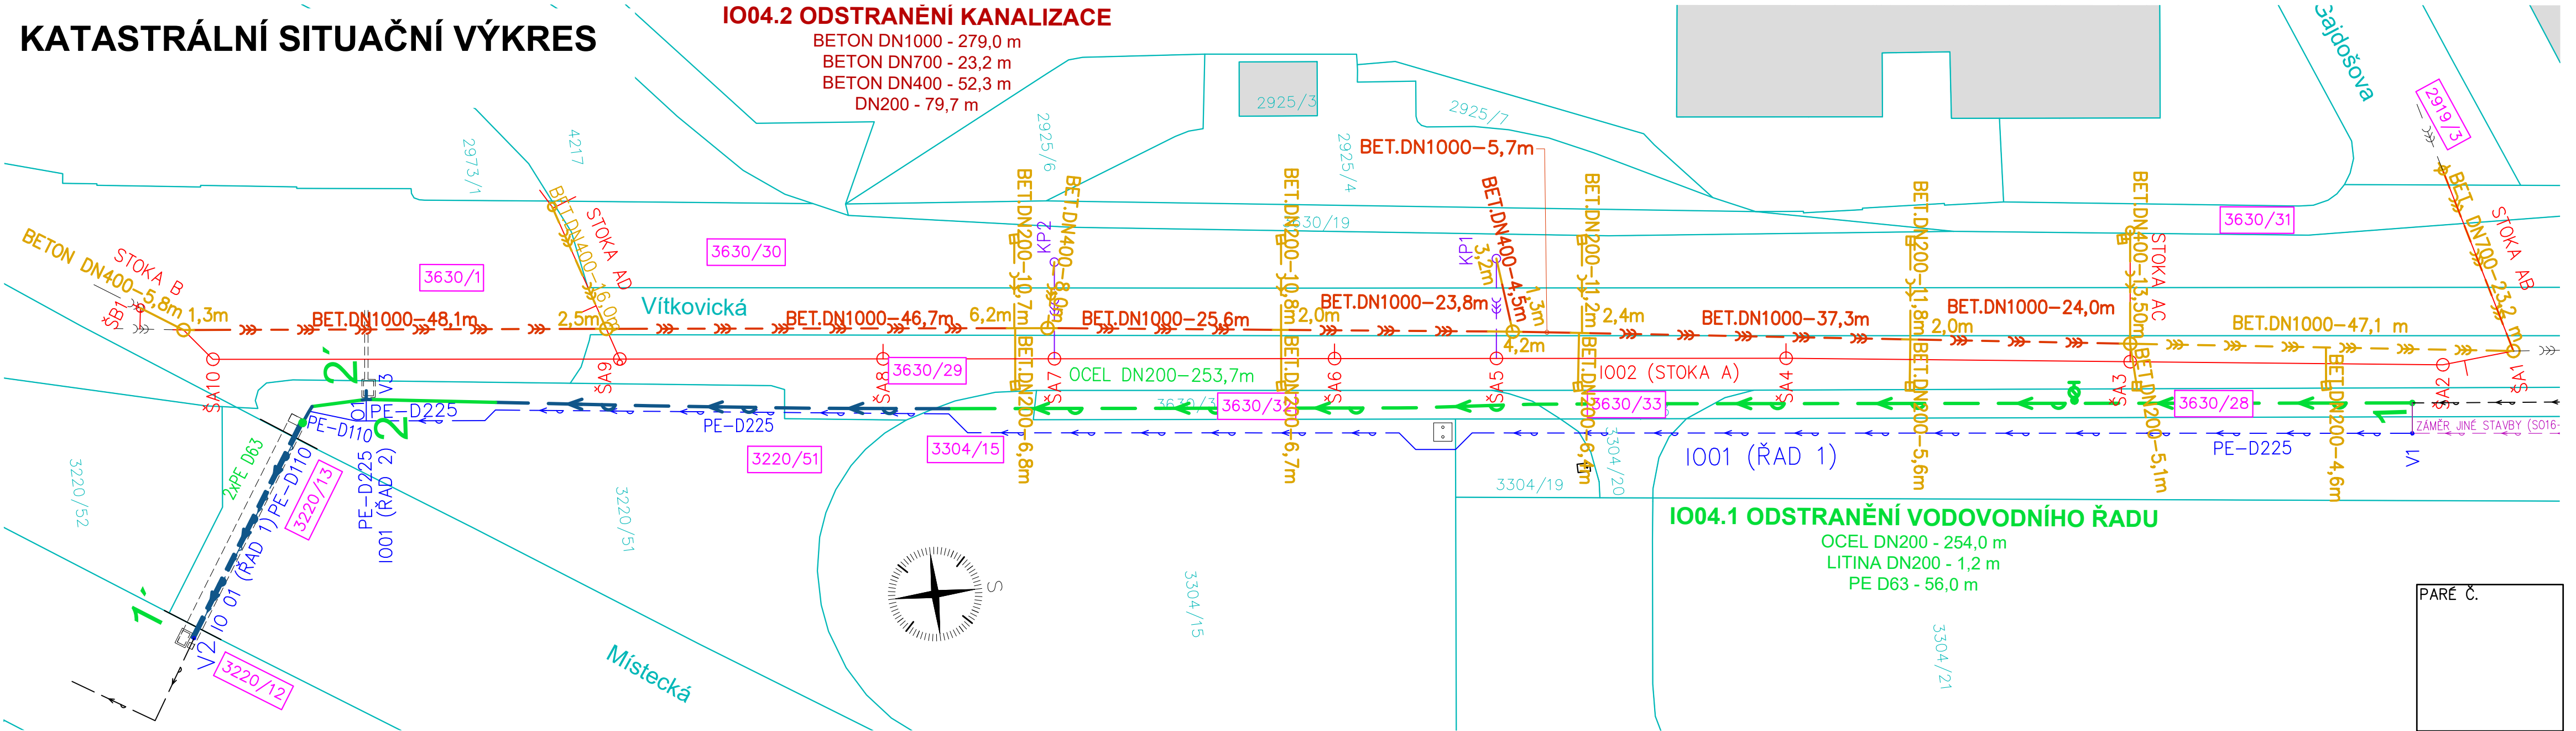

LEGENDA KATASTRÁLNÍ MAPY

- HRANICE PARCELY
- VNITŘNÍ KRESBA
- xxxx ČÍSLO PARCELY
- xxxx/xx PARCELY URČENÉ K UMÍSTĚNÍ STAVBY

LEGENDA

- IO04 BOURACÍ PRÁCE
- IO04.1 ODSTRANĚNÍ VODOVODNÍHO ŘADU
 - VODOVOD (ZAPLNĚNÍ)
 - VODOVOD (DEMOLICE)
- IO04.2 ODSTRANĚNÍ KANALIZACE
 - KANALIZACE (ZAPLNĚNÍ)
 - KANALIZACE (DEMOLICE)
- IO01 REKONSTRUKCE VODOVODU UL. VÍTKOVICKÁ
 - VODOVODNÍ ŘAD (PITNÍ VODA)
- IO02 PŘELOŽKA KANALIZACE V UL. VÍTKOVICKÁ
 - JEDNOTNÁ GRAVITAČNÍ KANALIZACE

IO04.1 ODSTRANĚNÍ VODOVODNÍHO ŘADU

- OCEL DN200 - 254,0 m
- LITINA DN200 - 1,2 m
- PE D63 - 56,0 m

IO04.2 ODSTRANĚNÍ KANALIZACE

- BETON DN1000 - 279,0 m
- BETON DN700 - 23,2 m
- BETON DN400 - 52,3 m
- DN200 - 79,7 m

PARÉ Č.

ZMĚNA:	C.		PROVEDL:		DATUM:		PODPIS:	
	B.							
	A.							
BAŇSKÉ PROJEKTY OSTRAVA s.r.o. <small>VÍTKOVICKÁ 3108/11, 702 00 OSTRAVA IČ: 60792841</small>		HIP:	ING.J.CHALUPA		HOP Č.AUT.	ING.NAVRÁTILOVÁ 1104254		
		PROJEKTANT:	ING.J.CHALUPA					
		KRESLIL:	ING.D.NAVRÁTILOVÁ					
STAVEBNÍK:		STATUTÁRNÍ MĚSTO OSTRAVA PROKEŠOVO NÁM. 8, PSČ 729 30						
NÁZEV STAVBY:		REKONSTRUKCE VODOVODU A KANALIZACE UL. VÍTKOVICKÁ				FORMÁT: 3xA4		
ČÁST DOKUMENTACE:		C.SITUAČNÍ VÝKRESY				MĚŘITKO: 1:500		
STAVEBNÍ OBJEKT:		IO04 BOURACÍ PRÁCE IO04.1 ODSTRANĚNÍ VODOVODNÍHO ŘADU, IO04.2 ODSTRANĚNÍ KANALIZACE				DRUH: DBP		
						DATUM: 06/2024		
						ČÁST: C.		
OBSAH:		KATASTRÁLNÍ SITUAČNÍ VÝKRES				3.2		