



REVITALIZACE VEŘEJNÉHO PROSTORU KYJOV - BORŠOV, "U OTÍNA" BEZBARIÉROVÉ ŘEŠENÍ


PŮDORYS 1:50- AUTOBUSOVÉ NÁSTUPIŠTĚ, PŘECHOD PRO CHODCE

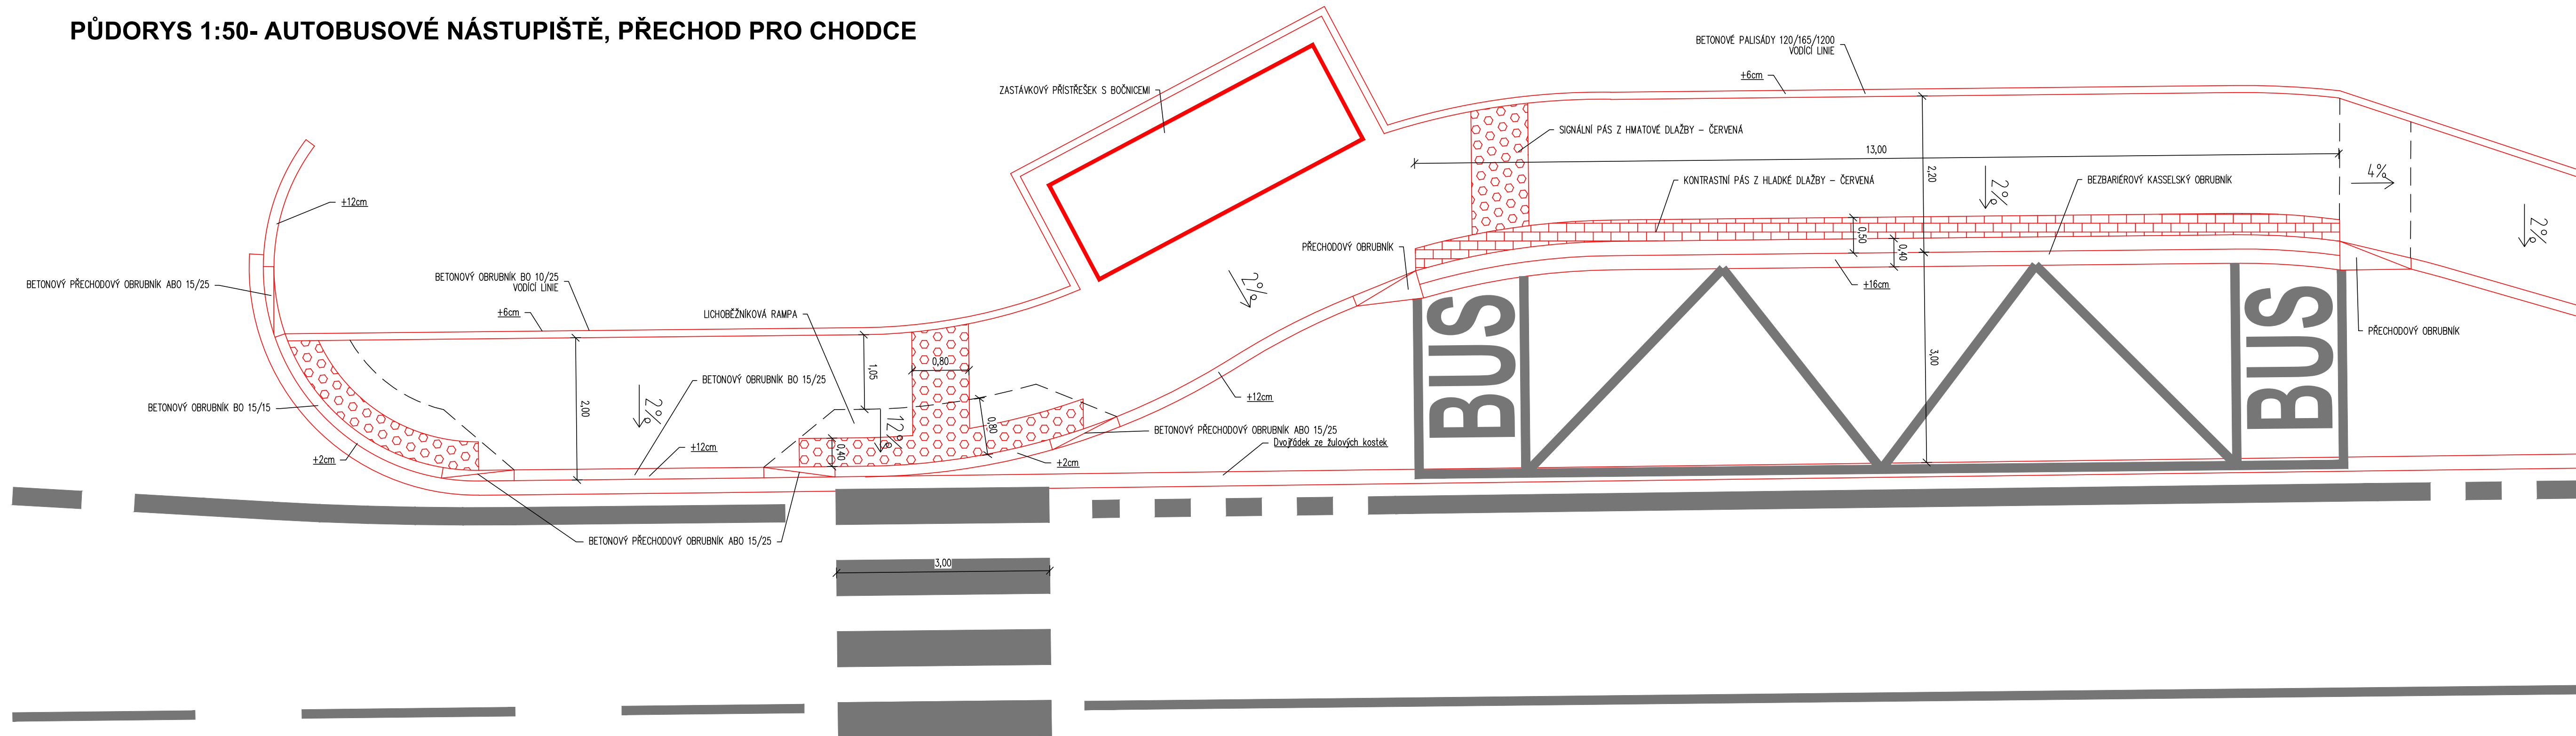


VZOROVÝ PŘÍČNÝ ŘEZ - AUTOBUSVÝ ZÁLIV 1:50

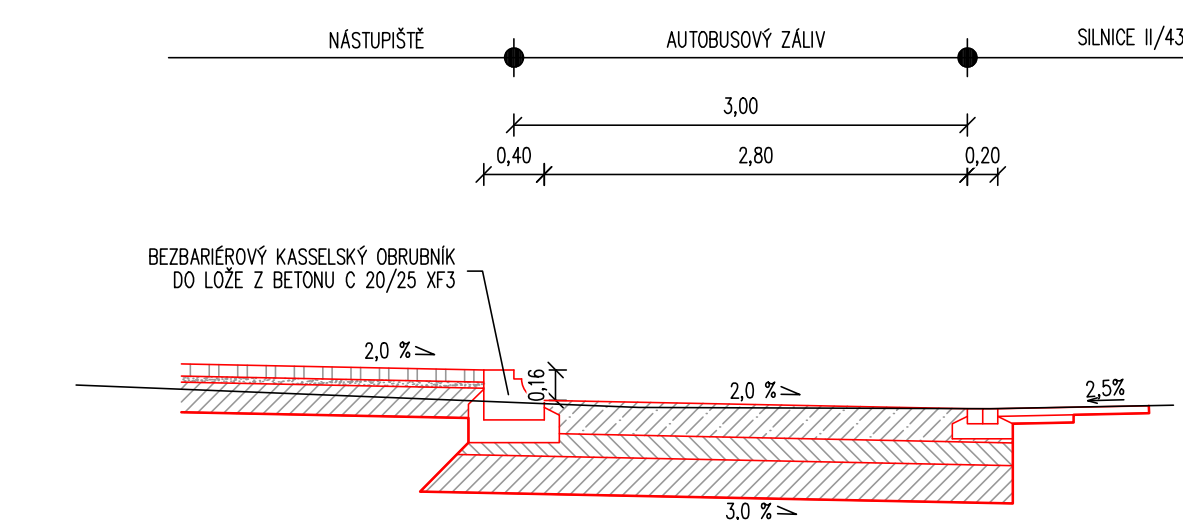


VZOROVÝ PŘÍČNÝ ŘEZ 1:50 - VJEZD

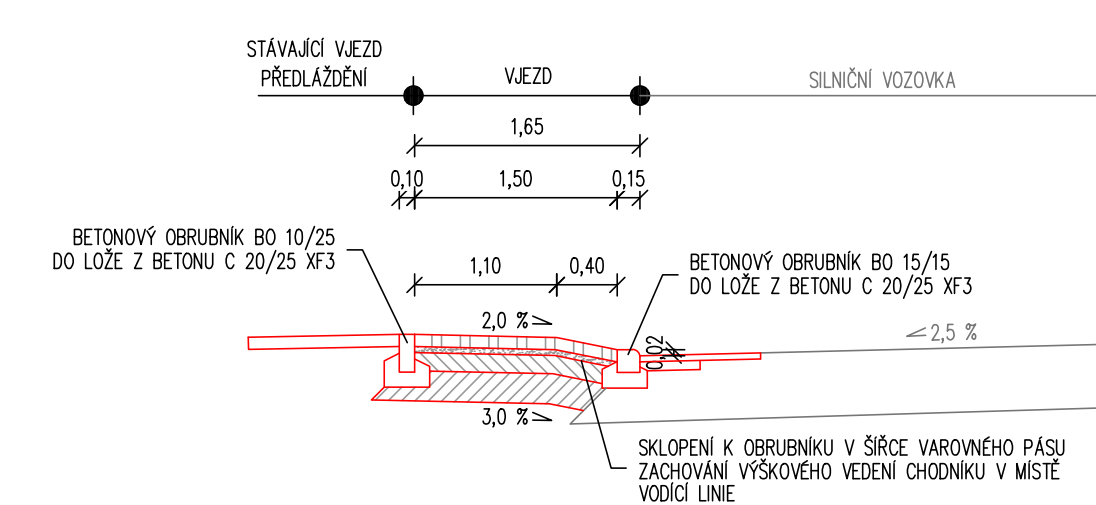

VZOROVÝ PŘÍČNÝ ŘEZ 1:50 - MÍSTO PRO PŘECHÁZENÍ

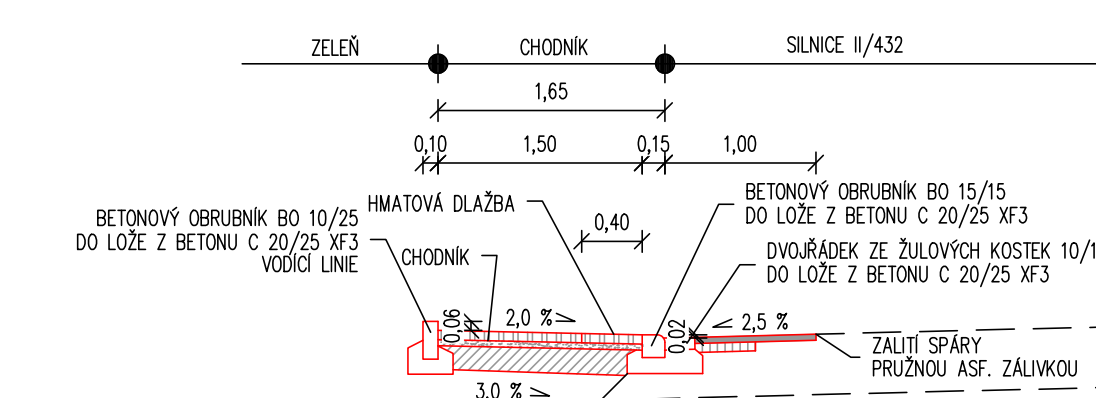

VZOROVÝ PŘÍČNÝ ŘEZ - PŘECHOD PRO CHODCE 1:50

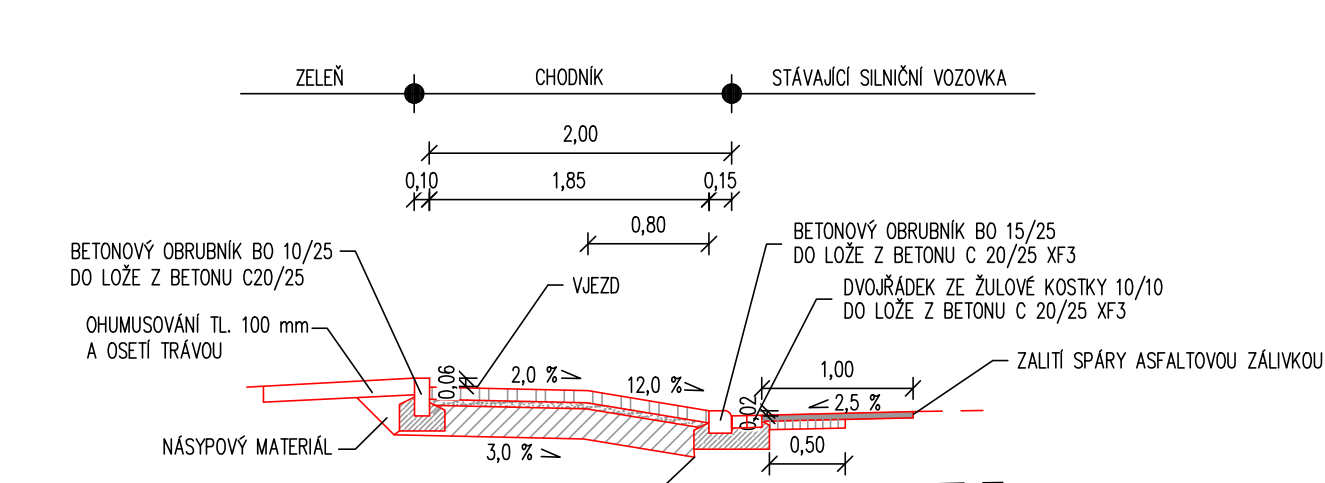

VYPRACOVAL: ZODP.PROJEKT. KRESLIL: VED.PROJEKCE		NELL PROJEKT s. r. o. Kvítivková 3687 760 01 Zlín	
Ing. Aleš Trněný	Ing. Karel Kuchař	Ing. Aleš Trněný	Zuzana Kuchařová
KRAJ: JIHO MORAVSKÝ		K. Ú.: BORŠOV U KYJOVA	
STAVEBNÍK: MĚSTO KYJOV		FORMÁT	
		6x A4	
AKCE:		DATUM	
REVITALIZACE VEŘEJNÉHO PROSTORU KYJOV - BORŠOV		STUPEŇ	
"U OTINA"		DUSP, PDPS	
		ZAKÁZK. ČÍSLO	
		-/2024	
OBSAH:		MĚŘÍTKO:	
BEZBARIÉROVÉ ŘEŠENÍ		1:50	
		ČÍSLO VÝKRESU:	
		C.4.	