


TVAR ŽELEZOBETONOVÝCH KONSTRUKCÍ NAD 1.NP

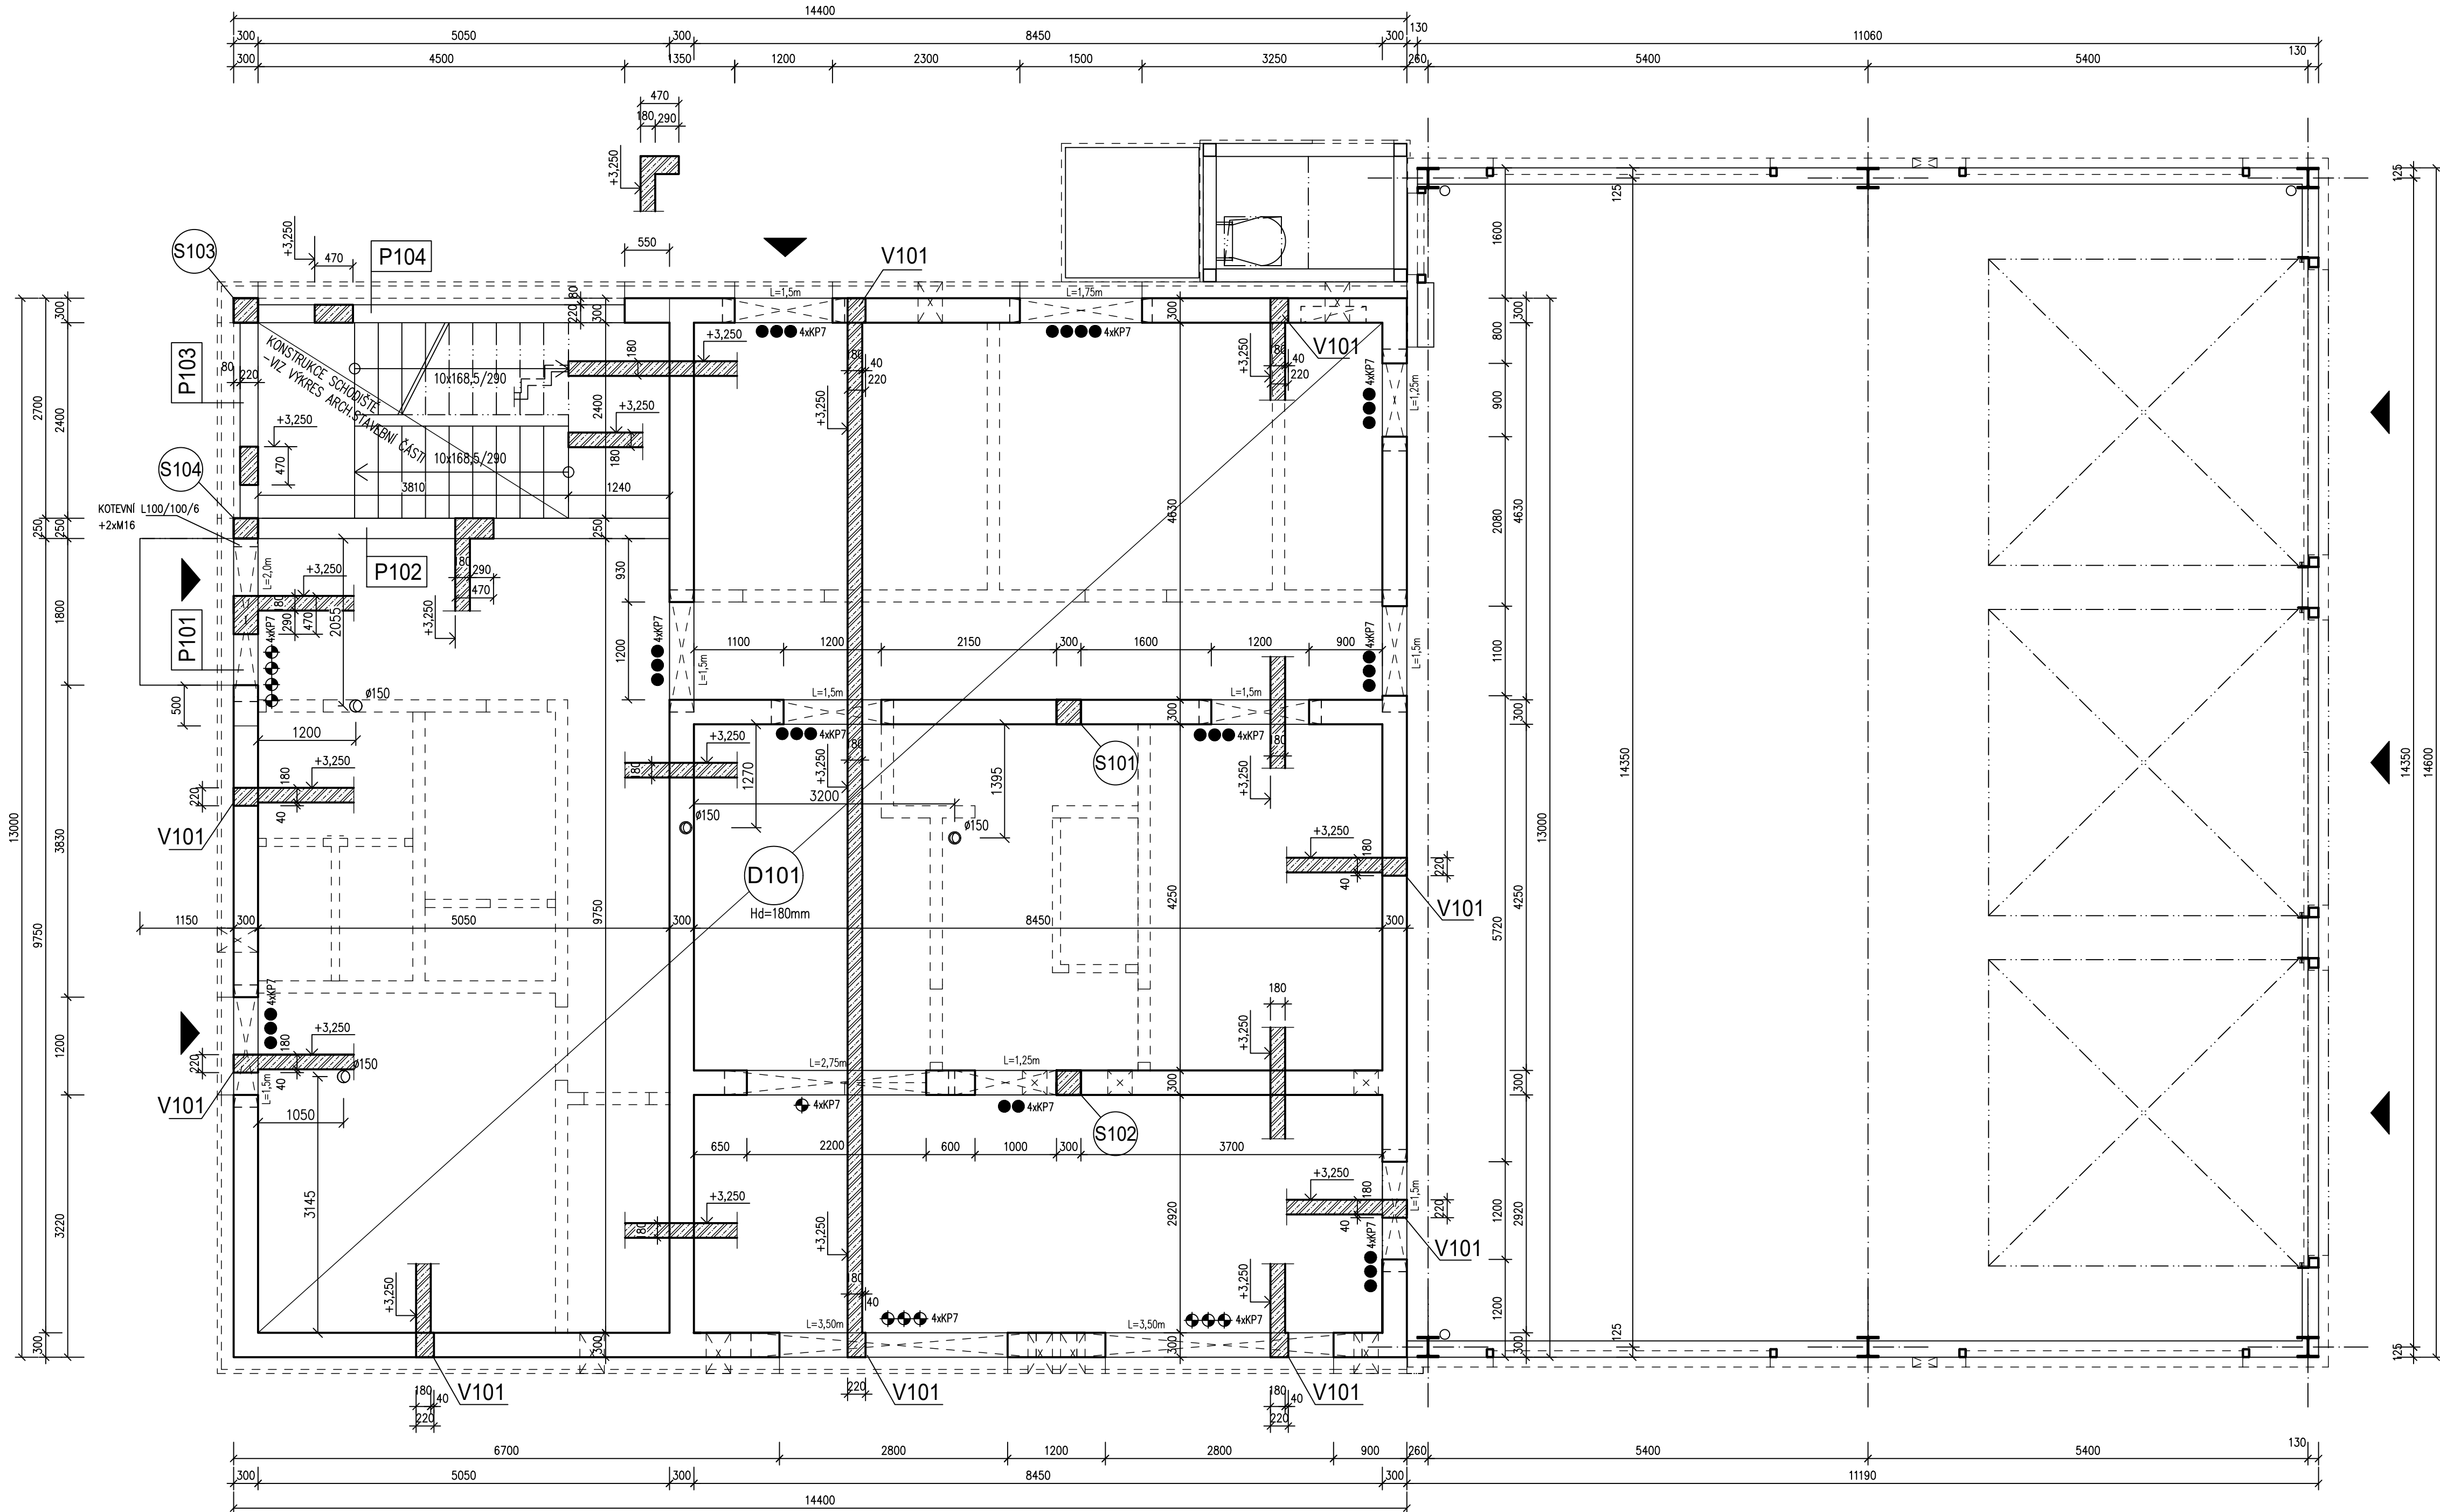

PŘEKLADY KERAMICKÉ

- VÝŠKOVÉ OSAZENÍ PŘEKLADŮ - VIZ STAVEBNÍ ČÁST PD

ODKAZ	NÁZEV - OZNAČENÍ	ROZMĚRY (mm)			POČET (ks)	HMOTNOST (kg/ks)	CELK. HMOTN. (kg)
		B	H	L			
●●	KERAMICKÝ PŘEKLAD KP7 DL=1,25 m	70	250	1250	4	44,0	176,0
●●●	KERAMICKÝ PŘEKLAD KP7 DL=1,50 m	70	250	1500	32	53,0	1696,0
●●●●	KERAMICKÝ PŘEKLAD KP7 DL=1,75 m	70	250	1750	4	62,0	248,0
◆◆◆◆	KERAMICKÝ PŘEKLAD KP7 DL=2,0 m	70	250	2000	4	70	280,0
◆	KERAMICKÝ PŘEKLAD KP7 DL=2,75 m	70	250	2750	4	97,0	388,0
◆◆◆	KERAMICKÝ PŘEKLAD KP7 DL=3,50 m	70	250	3500	8	123,0	984,0
HMOTNOST CELKEM						3772,0 kg	

KOTEVNÍ L100/100/6-DL=0,280m, HMOTNOST=3,0 kg

LEGENDA ZNAČENÍ KONSTRUKCÍ

- Pxx - ŽELEZOBETONOVÝ PRŮVLAK  
Dxx - ŽELEZOBETONOVÁ STROPNÍ DESKA  
Sxx - ŽELEZOBETONOVÝ SLOUP  
[Symbol] - PŘEKLADY POUŽITÉHO ZDÍČHO SYSTÉMU

POZNÁMKA

- STAVEBNÍ ÚPRAVY NEUVEDENÉ NA TOMTO VÝKRESU SE PŘEDVÍJÍ DLE STAVEBNÍ ČÁSTI PROJEKTOVÉ DOKUMENTACE A PŘÍSLUŠNÝCH VÝKRESŮ JEDNOTLIVÝCH PROFESÍ  
- PŘEKLADY NAD OTVORY BUDOU OSAZENY VÝŠKOVĚ DLE STAVEBNÍ ČÁSTI PROJEKTOVÉ DOKUMENTACE-VÝPIS JE SOUČÁSTÍ STAVEBNÍ ČÁSTI PD  
- VÝPIS PŘEKLADŮ NAD OTVORY V PŘÍČKÁCH- VIZ STAVEBNÍ ČÁST PD

BETON: C25/30 XC1- Dmax22-S3

±0 ≅ 194,800 m n.m.

\*DOKUMENTACE JE DUŠEVNÍM MAJETKEM FIRMY HUTNÍ PROJEKT Frýdek-Místek a.s. A NESMÍ BÝT POUŽITA BEZ JEJÍHO VĚDOMÍ.\*

a)				
OZN.	ZMĚNA	DATUM	PROVEDL	KONTROLA
VYPRACOVAL	ING. MILAN PETRŮ			
PROJEKTANT	ING. MILAN PETRŮ			
SCHVÁLIL	ING. MICHAL ONDROUŠEK			
KONTROLOVAL	ING. ROMAN SLUNEČKO			
INVESTOR	Město Kyjov			
MÍSTO STAVBY	Kyjov- Nětčice, ulice Luční, p.č. 1433/27			
STAVBA	NOVOSTAVBA HASIČSKÉ ZBRojNICE JSDH KYJOV SE ZÁZEMÍM HASIČSKÉHO SPORTU VČETNĚ VÍCEÚČELOVÉHO HRŠTĚ			
SO 01 VLASTNÍ BUDOVA SDH STAVEBNĚ KONSTRUKČNÍ ŘEŠENÍ TVAR ŽB KONSTRUKCÍ NAD 1.NP		HUTNÍ PROJEKT FRÝDEK-MÍSTEK HUTNÍ PROJEKT Frýdek-Místek a.s. DATUM 08/2025 ÚČEL PROVÁDĚNÍ STAVBY Č. ZAK. 11451-003-000 ARCHIVNÍ ČÍSLO HP4-2-102636 LISTŮ 1 POČET A4 6 MĚŘÍTKO 1:50 POŘADOVÉ Č. 03		