





SCHÉMA KANALIZACE

M 1:50

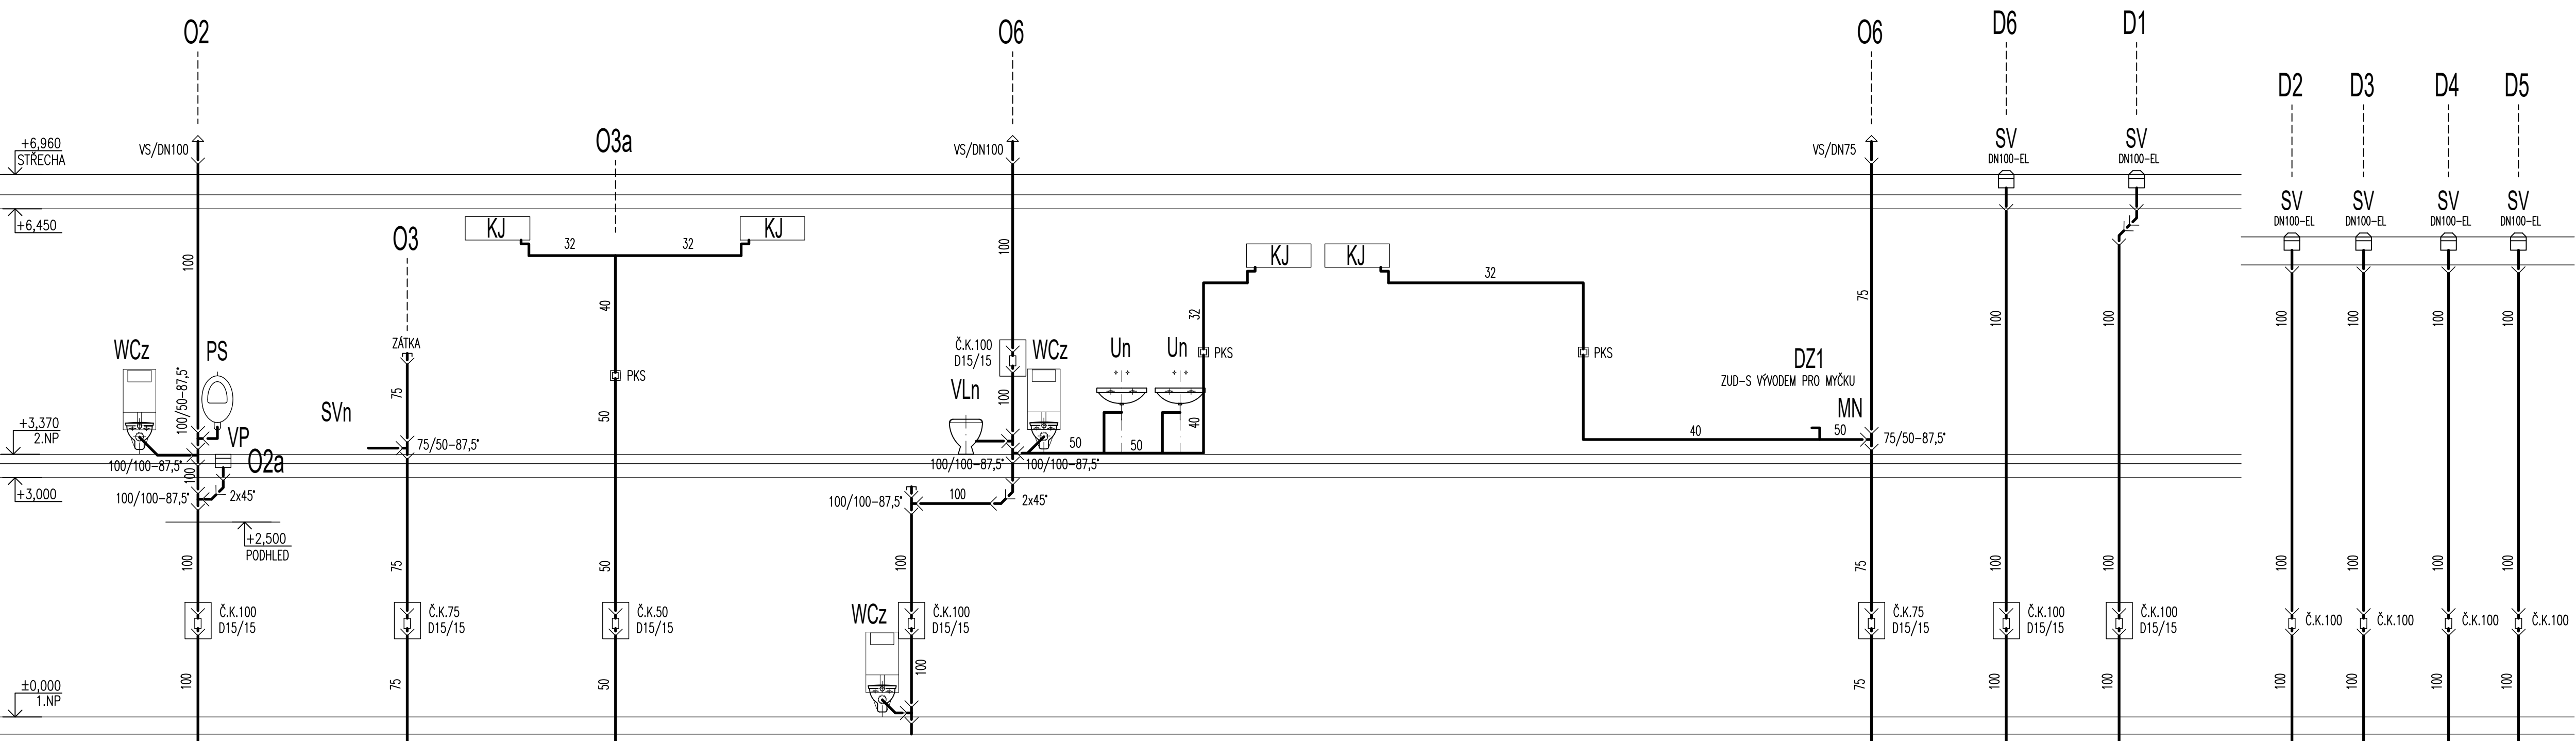

LEGENDA

- | | |
|---|--|
|  | KANALIZACE DEŠŤOVÁ PVC-KG PRO ULOŽENÍ DO ZEMĚ |
|  | KANALIZACE SPLAŠKOVÁ POTRUBÍ PVC-KG PRO ULOŽENÍ DO ZEMĚ |
| | POTRUBÍ PP-HT ODPADNÍ A PŘIPOJOVACÍ HRDLOVÉ |
| WCz | KLOZET ZÁVĚSNÝ, NOSNÝ PRVEK DO LEHKÉ PŘÍČKY |
| Us | UMYVADLO DL.600 mm, BATERIE STOJÁNKOVÁ |
| DZ1 | DŘEV V KUCHYŇSKÉ LINCE, BATERIE STOJÁNKOVÁ |
| DDzn | NEREZOVÝ DVOJDŘEV NA NOŽKÁCH, BATERIE NÁSTĚNNÁ OTOČNÁ |
| SVn | SPRCHA, SPRCHOVÁ VANIČKA, BATERIE NÁSTĚNNÁ |
| PS | PISOÁR S EL. SENZOROVÝM SPLACHOVACEM |
| VLn | VÝLEVKA STACIONÁRNÍ, BATERIE NÁSTĚNNÁ |
| KJ | KLIMATIZAČNÍ JEDNOTKA, NENÍ DODÁVKOU ZTI |
| ZO | ZÁSOBNIKOVÝ OHŘÍVAČ TEPLÉ VODY O OBJEMU 500L, NENÍ DODÁVKOU ZTI |
| AP | AUTOMATICKÁ PRŮMYSLOVÁ PRAČKA 17kg, NENÍ DODÁVKOU ZTI |
| SP | SUŠIČKA PŘÁDLA, NENÍ DODÁVKOU ZTI |
| MN | MÝČKA NÁDOBÍ, NENÍ DODÁVKOU ZTI |
| ZF | AUTOMATICKÝ ZMĚKČOVACÍ FILTR |
| VP | PODLAHOVÁ VPUŠT SE SPONDNÍM ODTOKEM + IZOLAČNÍ SOUPRAVA |
| ZDV | JEDNOTKA PRO VYUŽITÍ DEŠŤOVÉ VODY V OBJEKTU |
| LSS | LAPAČ STŘEŠNÍCH SPLAVEN |
| VS | VENTILAČNÍ SOUPRAVA |
| PKS | PODOMÍTKOVÝ KONDENZAČNÍ SIFON DN32 |
| KS | KONDENZAČNÍ SIFON DN32 |
| PZU | PODOMÍTKOVÁ ZÁPACHOVÁ UZÁVĚRKA DN50 |
| VZU | VTOK SE ZÁPACHOVOU UZÁVĚRKOU DN32 |
| ČT | ČISTIČÍ TVAROVKA DN100 |
| ZU | ZÁPACHOVÁ UZÁVĚRKA DN100 |
| O1 | STOUPAČKA KANALIZACE SPLAŠKOVÉ |
| D1 | STOUPAČKA KANALIZACE DEŠŤOVÉ |
| SV1 | STŘEŠNÍ VTOK DN100 S ELEKTRICKÝM OHŘEVEM |
| OŽ | ODVODŇOVACÍ ŽLAB POLYMERBETON ŠÍŘKA 0,10 m DL.7,0 m, ROŠT LITINA D40 |

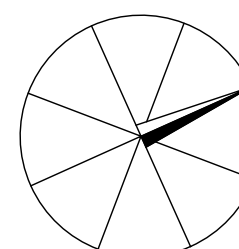
$$\pm 0 \cong 194,800 \text{ m n.m.}$$

"DOKUMENTACE JE DUŠEVNÍM MAJETKEM FIRMY HLITNÍ PROJEKT Frýdek-Místek a.s. A NESMÍ BÝT POUŽITA BEZ JEJÍHO VĚDOMÍ."

[illegible]