


PŮDORYS 2.NP

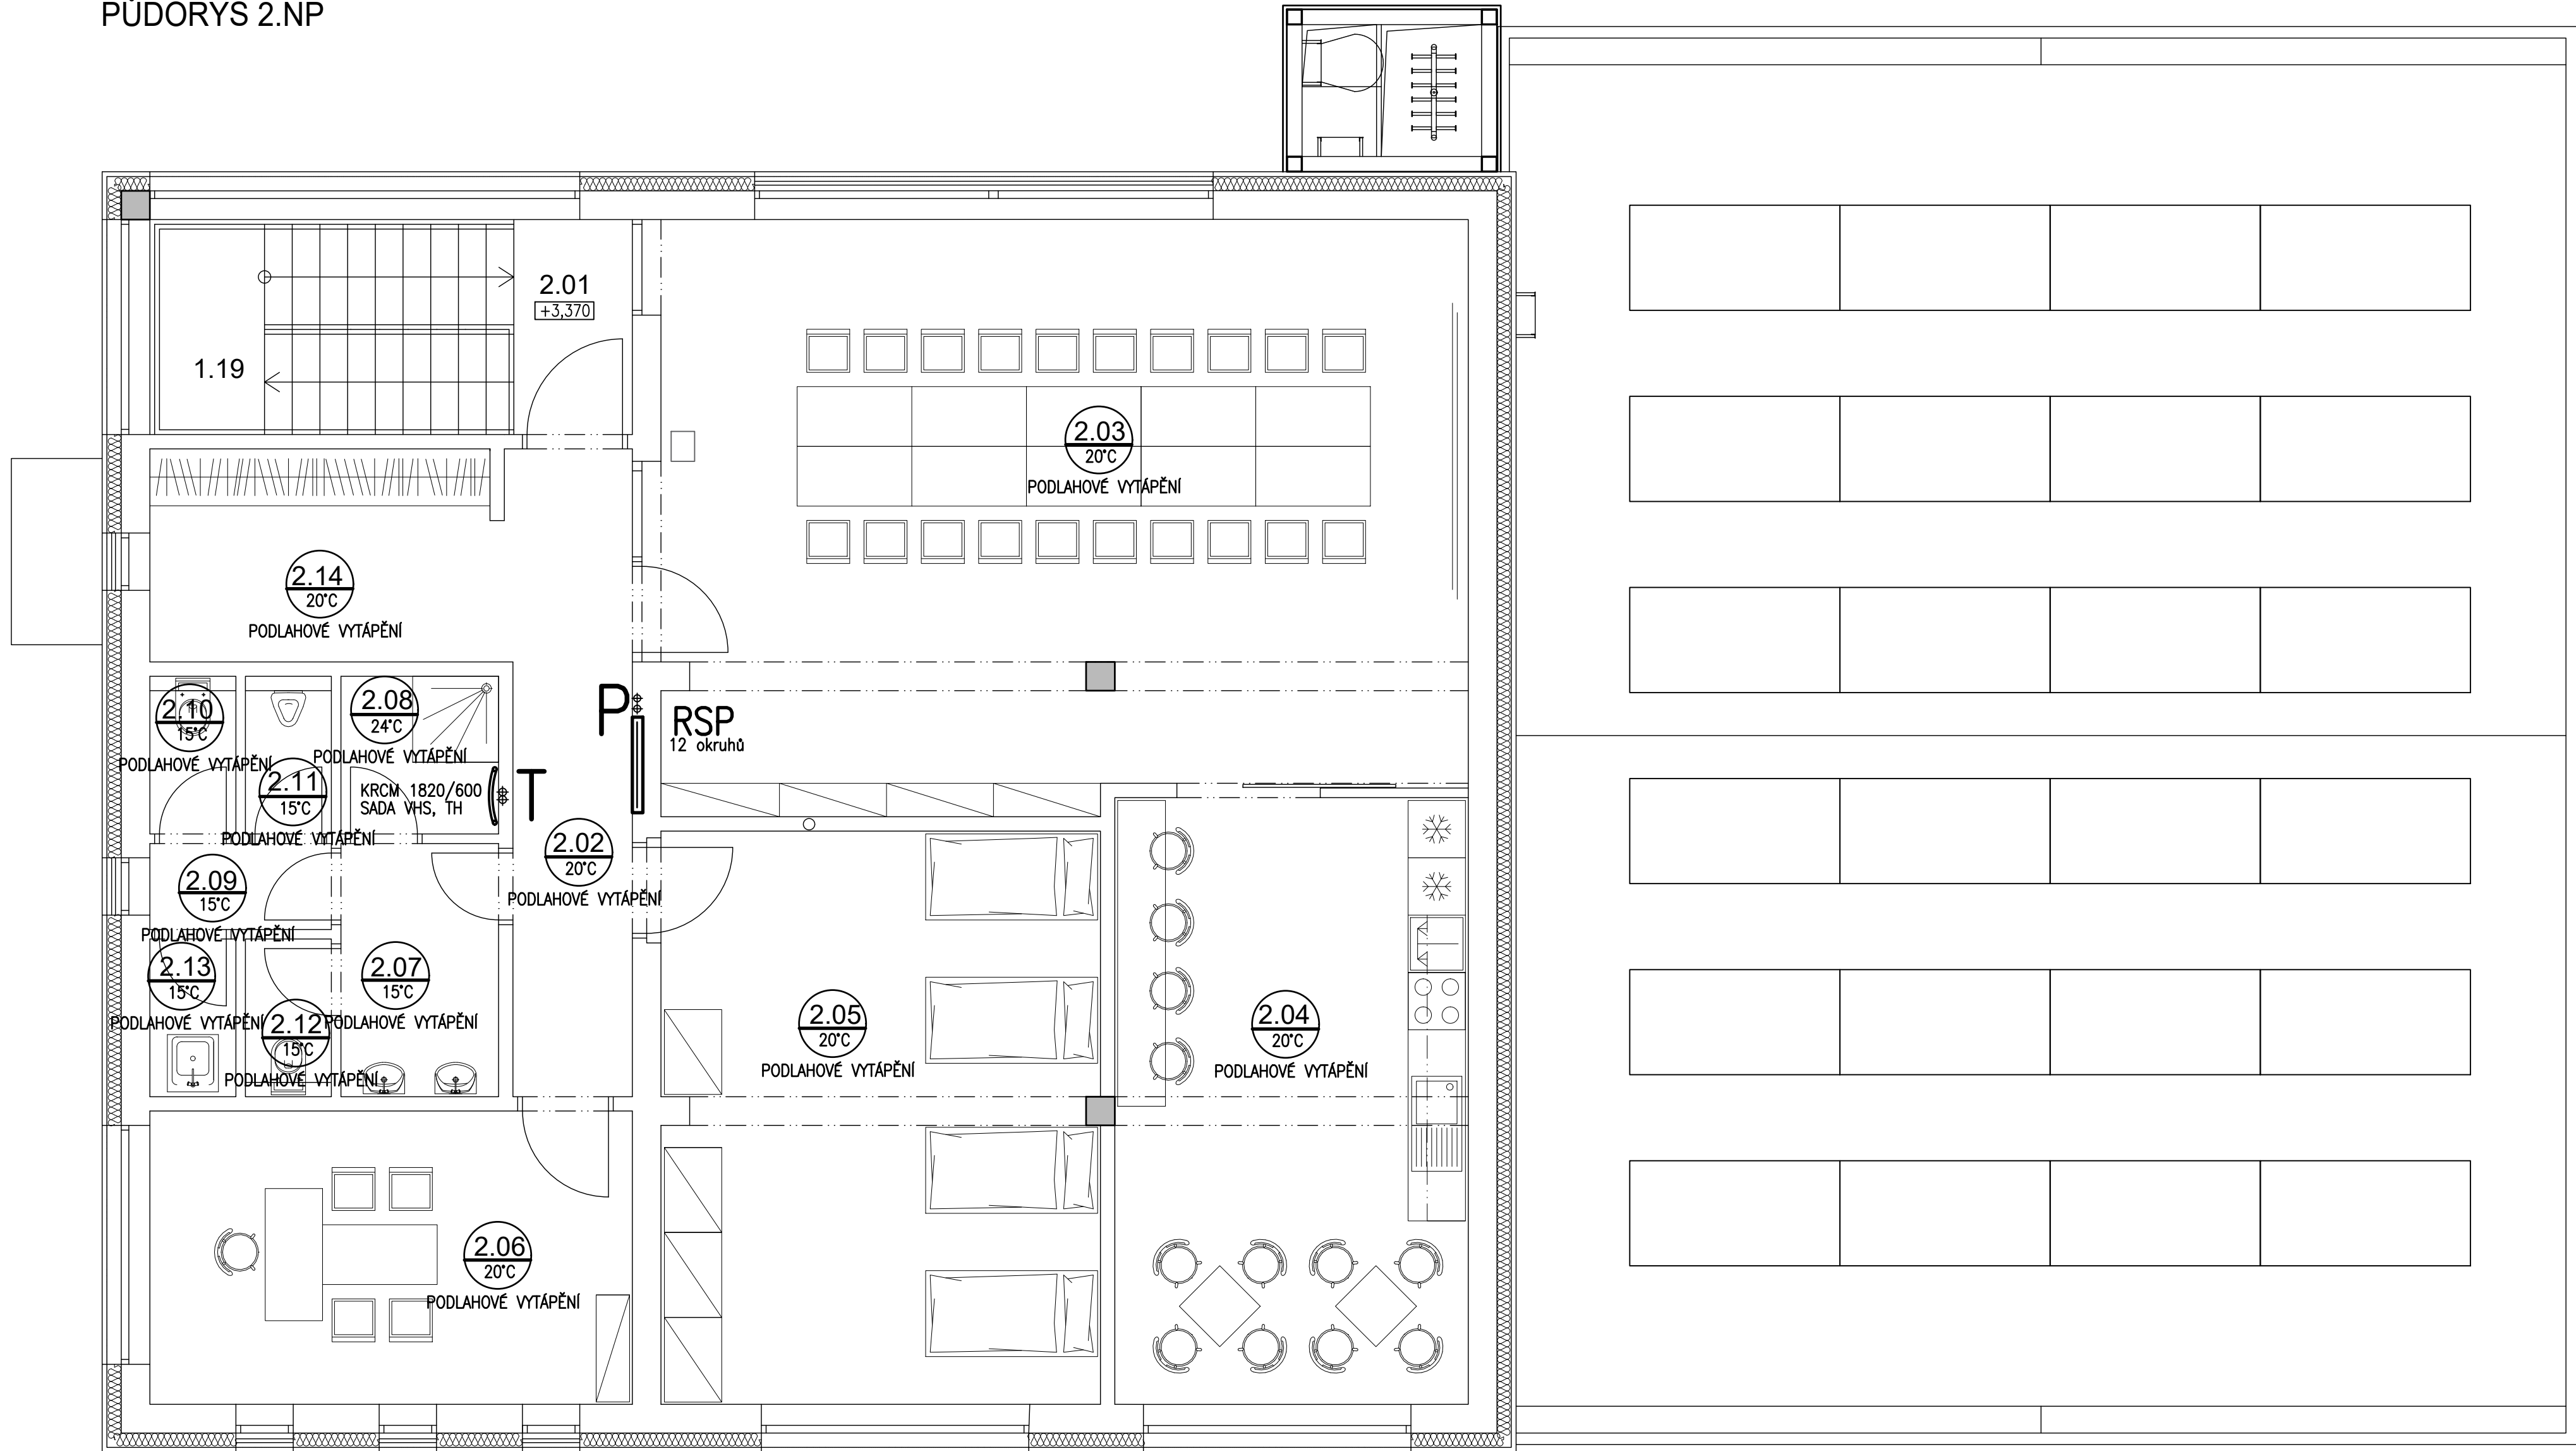

LEGENDA MÍSTNOSTÍ 2.NP

ČÍSLO MÍSTNOSTI	ÚČEL MÍSTNOSTI	PLOCHA m²
2.01	SCHODIŠTĚ	2,80
2.02	CHODBA	8,90
2.03	ŠKOLICÍ MÍSTNOST	52,15
2.04	DENNÍ MÍSTNOST	23,50
2.05	LOŽNICE, ODPOČÍNKOVÁ MÍSTNOST	27,63
2.06	KANCELÁŘ VELITELE JPO	15,90
2.07	PŘEDSÍŇ WC	4,37
2.08	SPRCHA	2,70
2.09	WC MUŽI	1,84
2.10	WC MUŽI	1,48
2.11	WC MUŽI	1,48
2.12	WC ŽENY	1,48
2.13	ÚKLIDOVÁ MÍSTNOST	1,48
2.14	ŠATNA	8,07

±0 ≅ 194,800 m n.m.

DOKUMENTACE JE DUŠEVNÍM MAJETKEM FIRMY HUTNÍ PROJEKT Frýdek-Místek a.s. A NESMÍ BÝT POUŽITA BEZ JEJÍHO VĚDOMÍ.

a)		DATUM	PROVEDL	KONTROLA
OZN.	ZMĚNA			
VYPRACOVAL	ZDENĚK BURDA			
PROJEKTANT	ZDENĚK BURDA			
SCHVÁLIL	ING. JIŘÍ STAŠEK			
KONTROLOVAL	ING. JIŘÍ STAŠEK			
INVESTOR	Město Kyjov			
MÍSTO STAVBY	Kyjov- Nětčice, ulice Luční, p.č. 1433/27			
STAVBA	NOVOSTAVBA HASIČSKÉ ZBRONICE JSDH KYJOV SE ZÁZEMÍM HASIČSKÉHO SPORTU VČETNĚ VÍCEÚČELOVÉHO HRŠTĚ			
	SO 01 VLASTNÍ BUDOVA SDH VYTÁPĚNÍ			
	PŮDORYS 2.NP			
		DATUM	PROVÁDĚNÍ	
		Č. ZAK.	11451-003-000	
		ARCHIVNÍ ČÍSLO	HP4-2-102132	
		LISTŮ	1	POČET A4 6
		MĚŘITKO	POŘADOVÉ Č.	
		1:50	04	