


PŮDORYS 1.NP

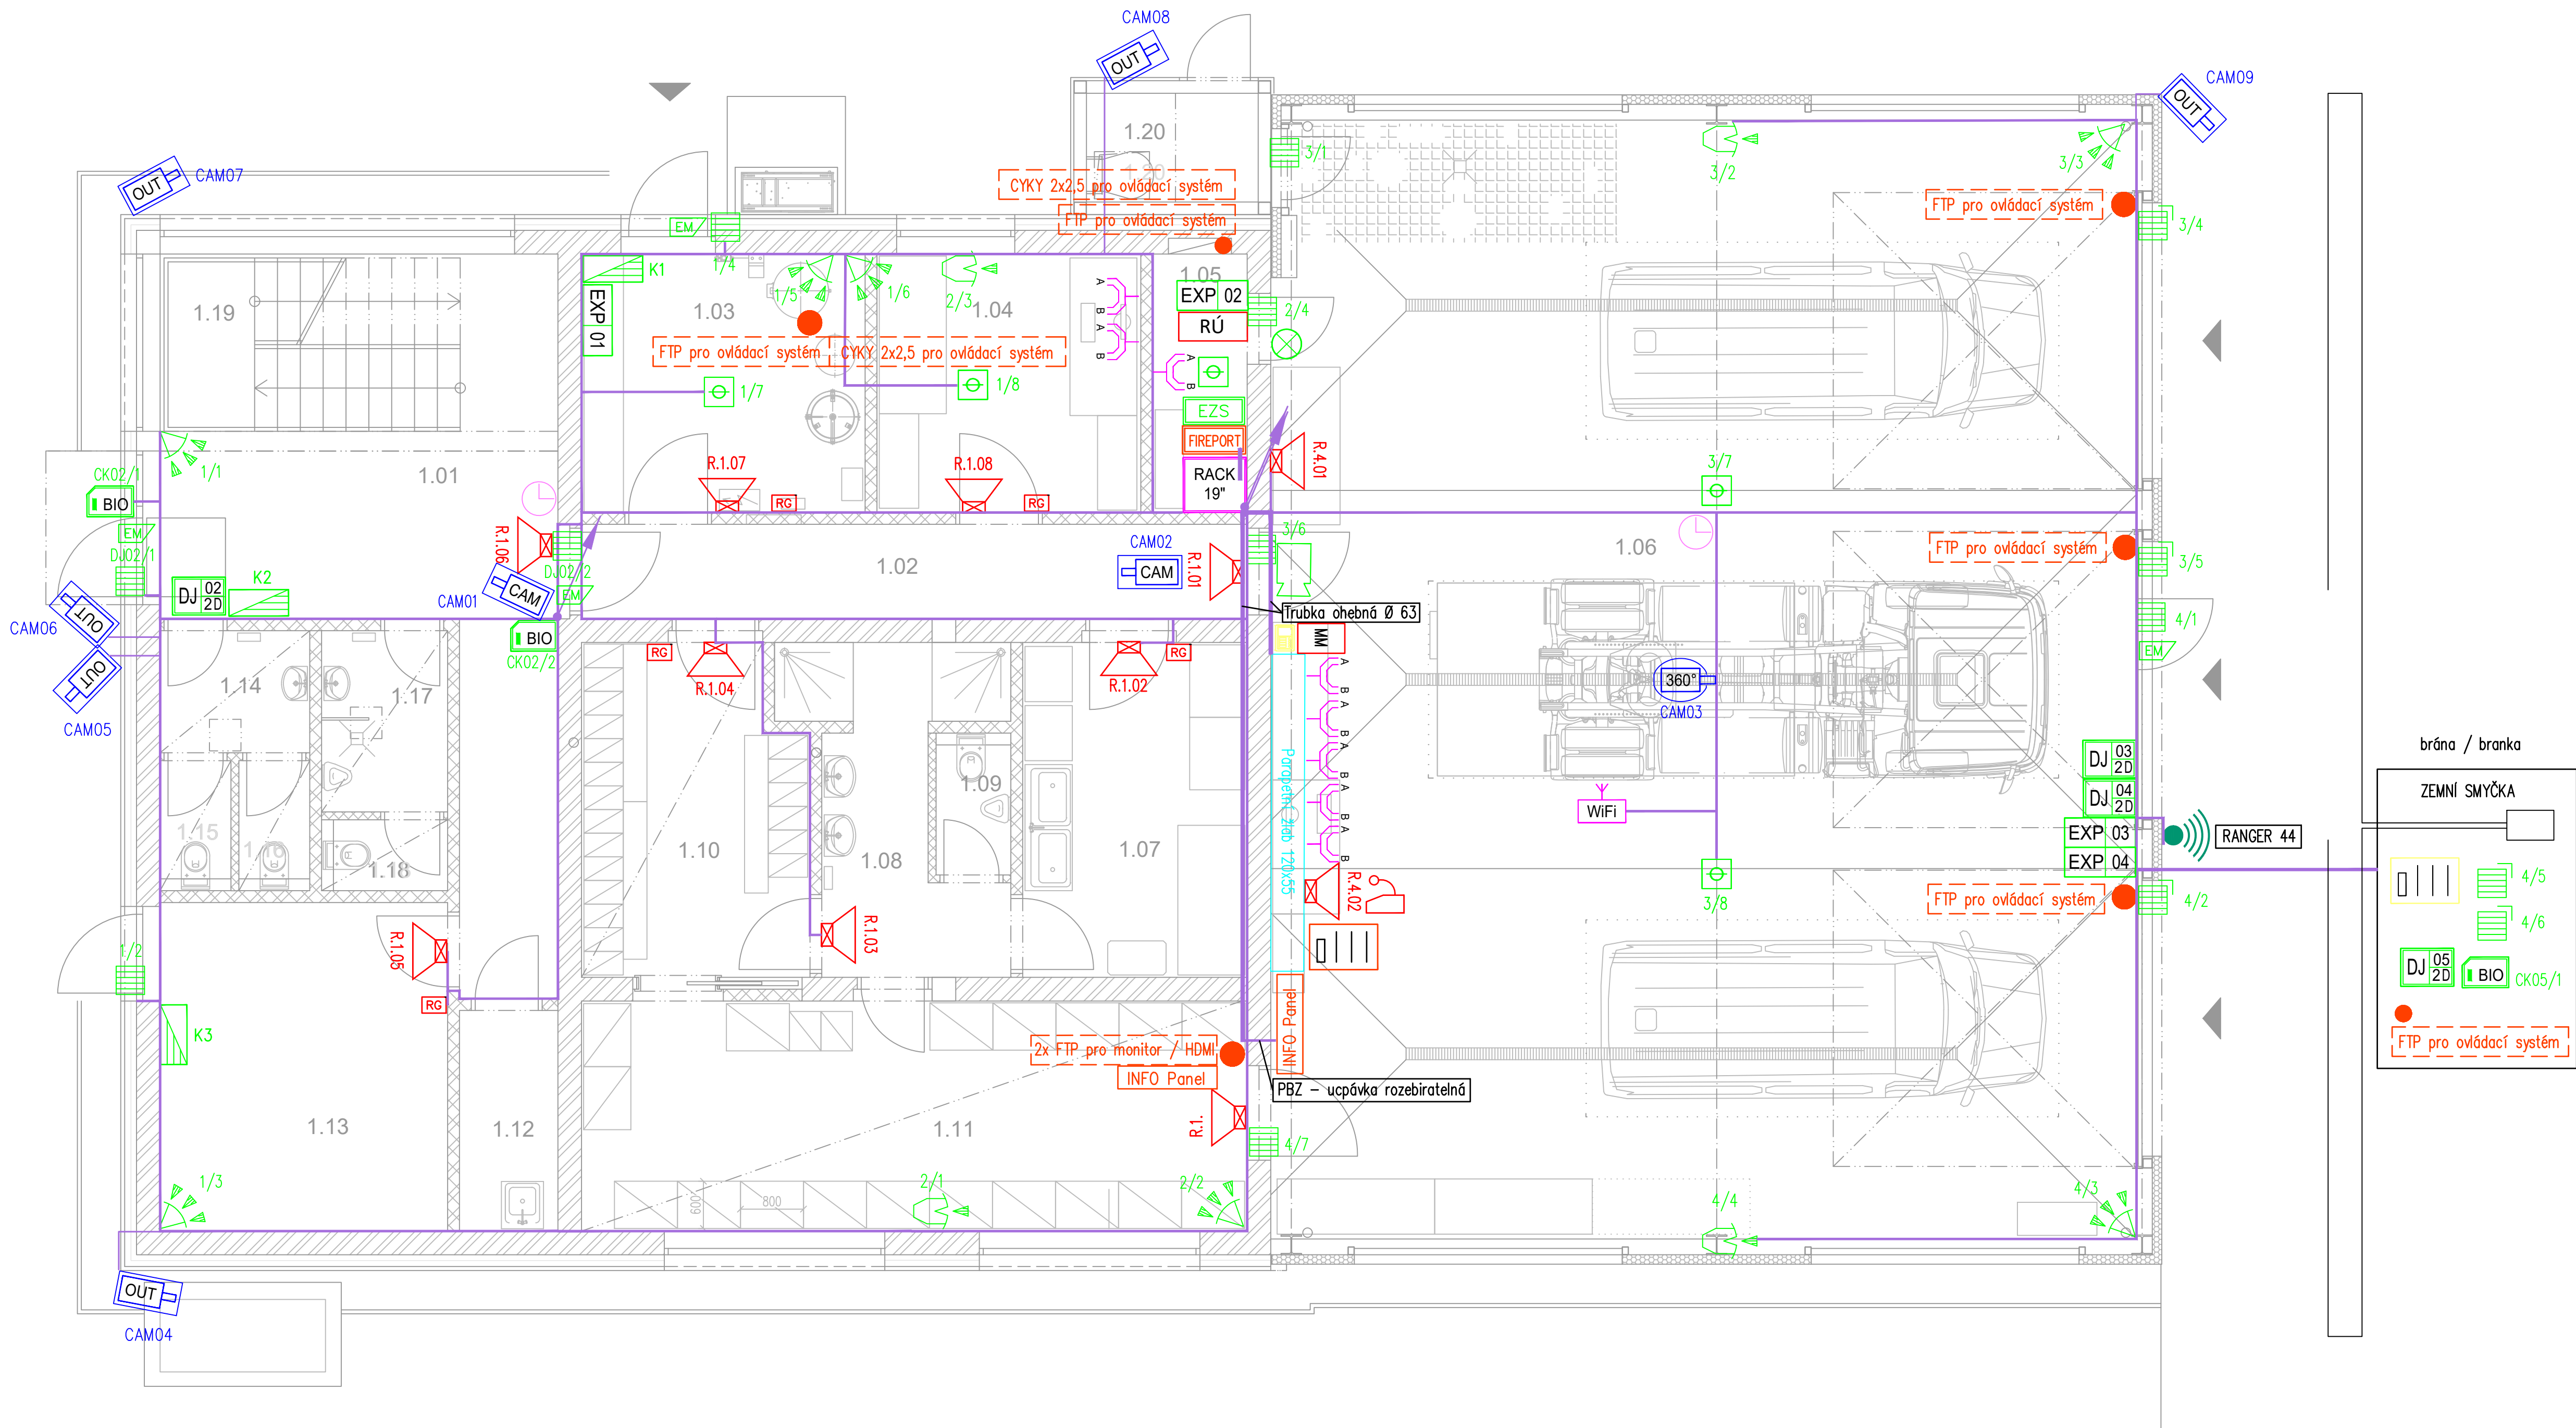

LEGENDA ZNAČEK

- DIGITÁLNÍ STANICE HLASATELE
- NÁSTĚNNÝ REPRODUKTOR 100V/6W
- RÚ ÚSTŘEDNA DOMÁCÍHO ROZHLASU
- REGULÁTOR HLASITOSTI – POPLACHOVÝ
- MM MULTIMEDIÁLNÍ PANEL SE VSTUPY
- RDs RACK 42U
- DATOVÁ DVOJZÁSUVKA 2x RJ45
- WIFI WIFI ROUTER
- PZTS ÚSTŘEDNA SYSTÉMU PZTS
- MAGNETICKÝ KONTAKT – DVEŘNÍ
- MAGNETICKÝ KONTAKT – VRATOVÝ
- VNITŘNÍ POPLACHOVÁ SIRÉNA PTZS

LEGENDA MÍSTNOSTÍ 2.NP

ČÍSLO MÍSTNOSTI	ÚČEL MÍSTNOSTI	PLOCHA m²
1.01	ZÁDVEŘÍ	30,00
1.02	CHODBA	10,30
1.03	SKLADOVACÍ PROSTOR, OHŘEV TUV	12,00
1.04	PROSTOR TECHNICKÉHO ZÁZEMÍ	11,00
1.05	NAHRADNÍ ZDROJ	4,07
1.06	GARÁŽ	156,40
1.07	MOKRÁ DÍLNA A CHEMICKÁ SLUŽBA	12,30
1.08	UMÝVÁRNA, SPRCHY	8,60
1.09	WC	1,70
1.10	ČISTÁ ŠATNA	11,80
1.11	ŠPINAVÁ ŠATNA	25,00
1.12	ÚKLIDOVÁ MÍSTNOST	3,50
1.13	SKLAD	29,50
1.14	PŘEDSÍŇ WC ŽENY	2,95
1.15	WC ŽENY	1,50
1.16	WC ŽENY	1,50
1.17	WC MUŽI	3,68
1.18	WC MUŽI	1,44
1.19	SCHODIŠTĚ	8,28
1.20	VĚŽ NA SUŠENÍ HADIC	2,90

- OVĚŘOVACÍ LCD KLÁVESNICE
- PIR DETEKTOR POHYBU
- ČTEČKA OTISKŮ PRSTŮ + ID KARET + KÓDOVÁ KLÁVESNICE
- OPTICKÝ DETEKTOR KOUŘE
- DETEKTOR TRÍŠTĚNÍ SKLA
- DJ 01/2D DVEŘNÍ JEDNOTKA
- PŘIJÍMAČ RANGER/PAL
- ZVONKOVÉ TABLO – VRÁTNÍK
- BULLET IP KAMERA
- DOME IP KAMERA
- 360° IP KAMERA
- HLAVNÍ HODINY
- PŘIJÍMAČ SIGNÁLU DFC
- HODINY NÁSTĚNNÉ
- RACK SYSTÉMU FIREPORT

±0 ≈ 194,800 m n.m.

DOKUMENTACE JE DUŠEVNÍM MAJETKEM FIRMY HUTNÍ PROJEKT Frýdek-Místek a.s. A NESMÍ BÝT POUŽITA BEZ JEJÍHO VĚDOMÍ.

a)				
OZN.	ZMĚNA	DATUM	PROVEDL	KONTROLA
VYPRACOVAL	MICHAL ZELO			
PROJEKTANT	ING. DAVID POLÁŠEK			
SCHVÁLIL	ING. MICHAL ONDROUŠEK			
KONTROLOVAL	ING. ROMAN SLUNEČKO			
INVESTOR	Město Kyjov			
MÍSTO STAVBY	Kyjov - Nětčice, ulice Luční, p.č. 1433/27			
STAVBA	NOVOSTAVBA HASIČSKÉ ZBRojNICE JSDH KYJOV SE ZÁZEMÍM HASIČSKÉHO SPORTU VČETNĚ VÍCEÚČELOVÉHO HRÁŠTĚ			
SO 01 VLASTNÍ BUDOVA SDH ELEKTROINSTALACE SLABOPROUDÁ				
Č. ZAK.	11451-003-000			
ARCHIVNÍ ČÍSLO	HP4-2-102662			
LISTŮ	1			
POČET A4	10			
MĚŘÍTKO	1:50			
POŘÁDOVÉ Č.	02			