


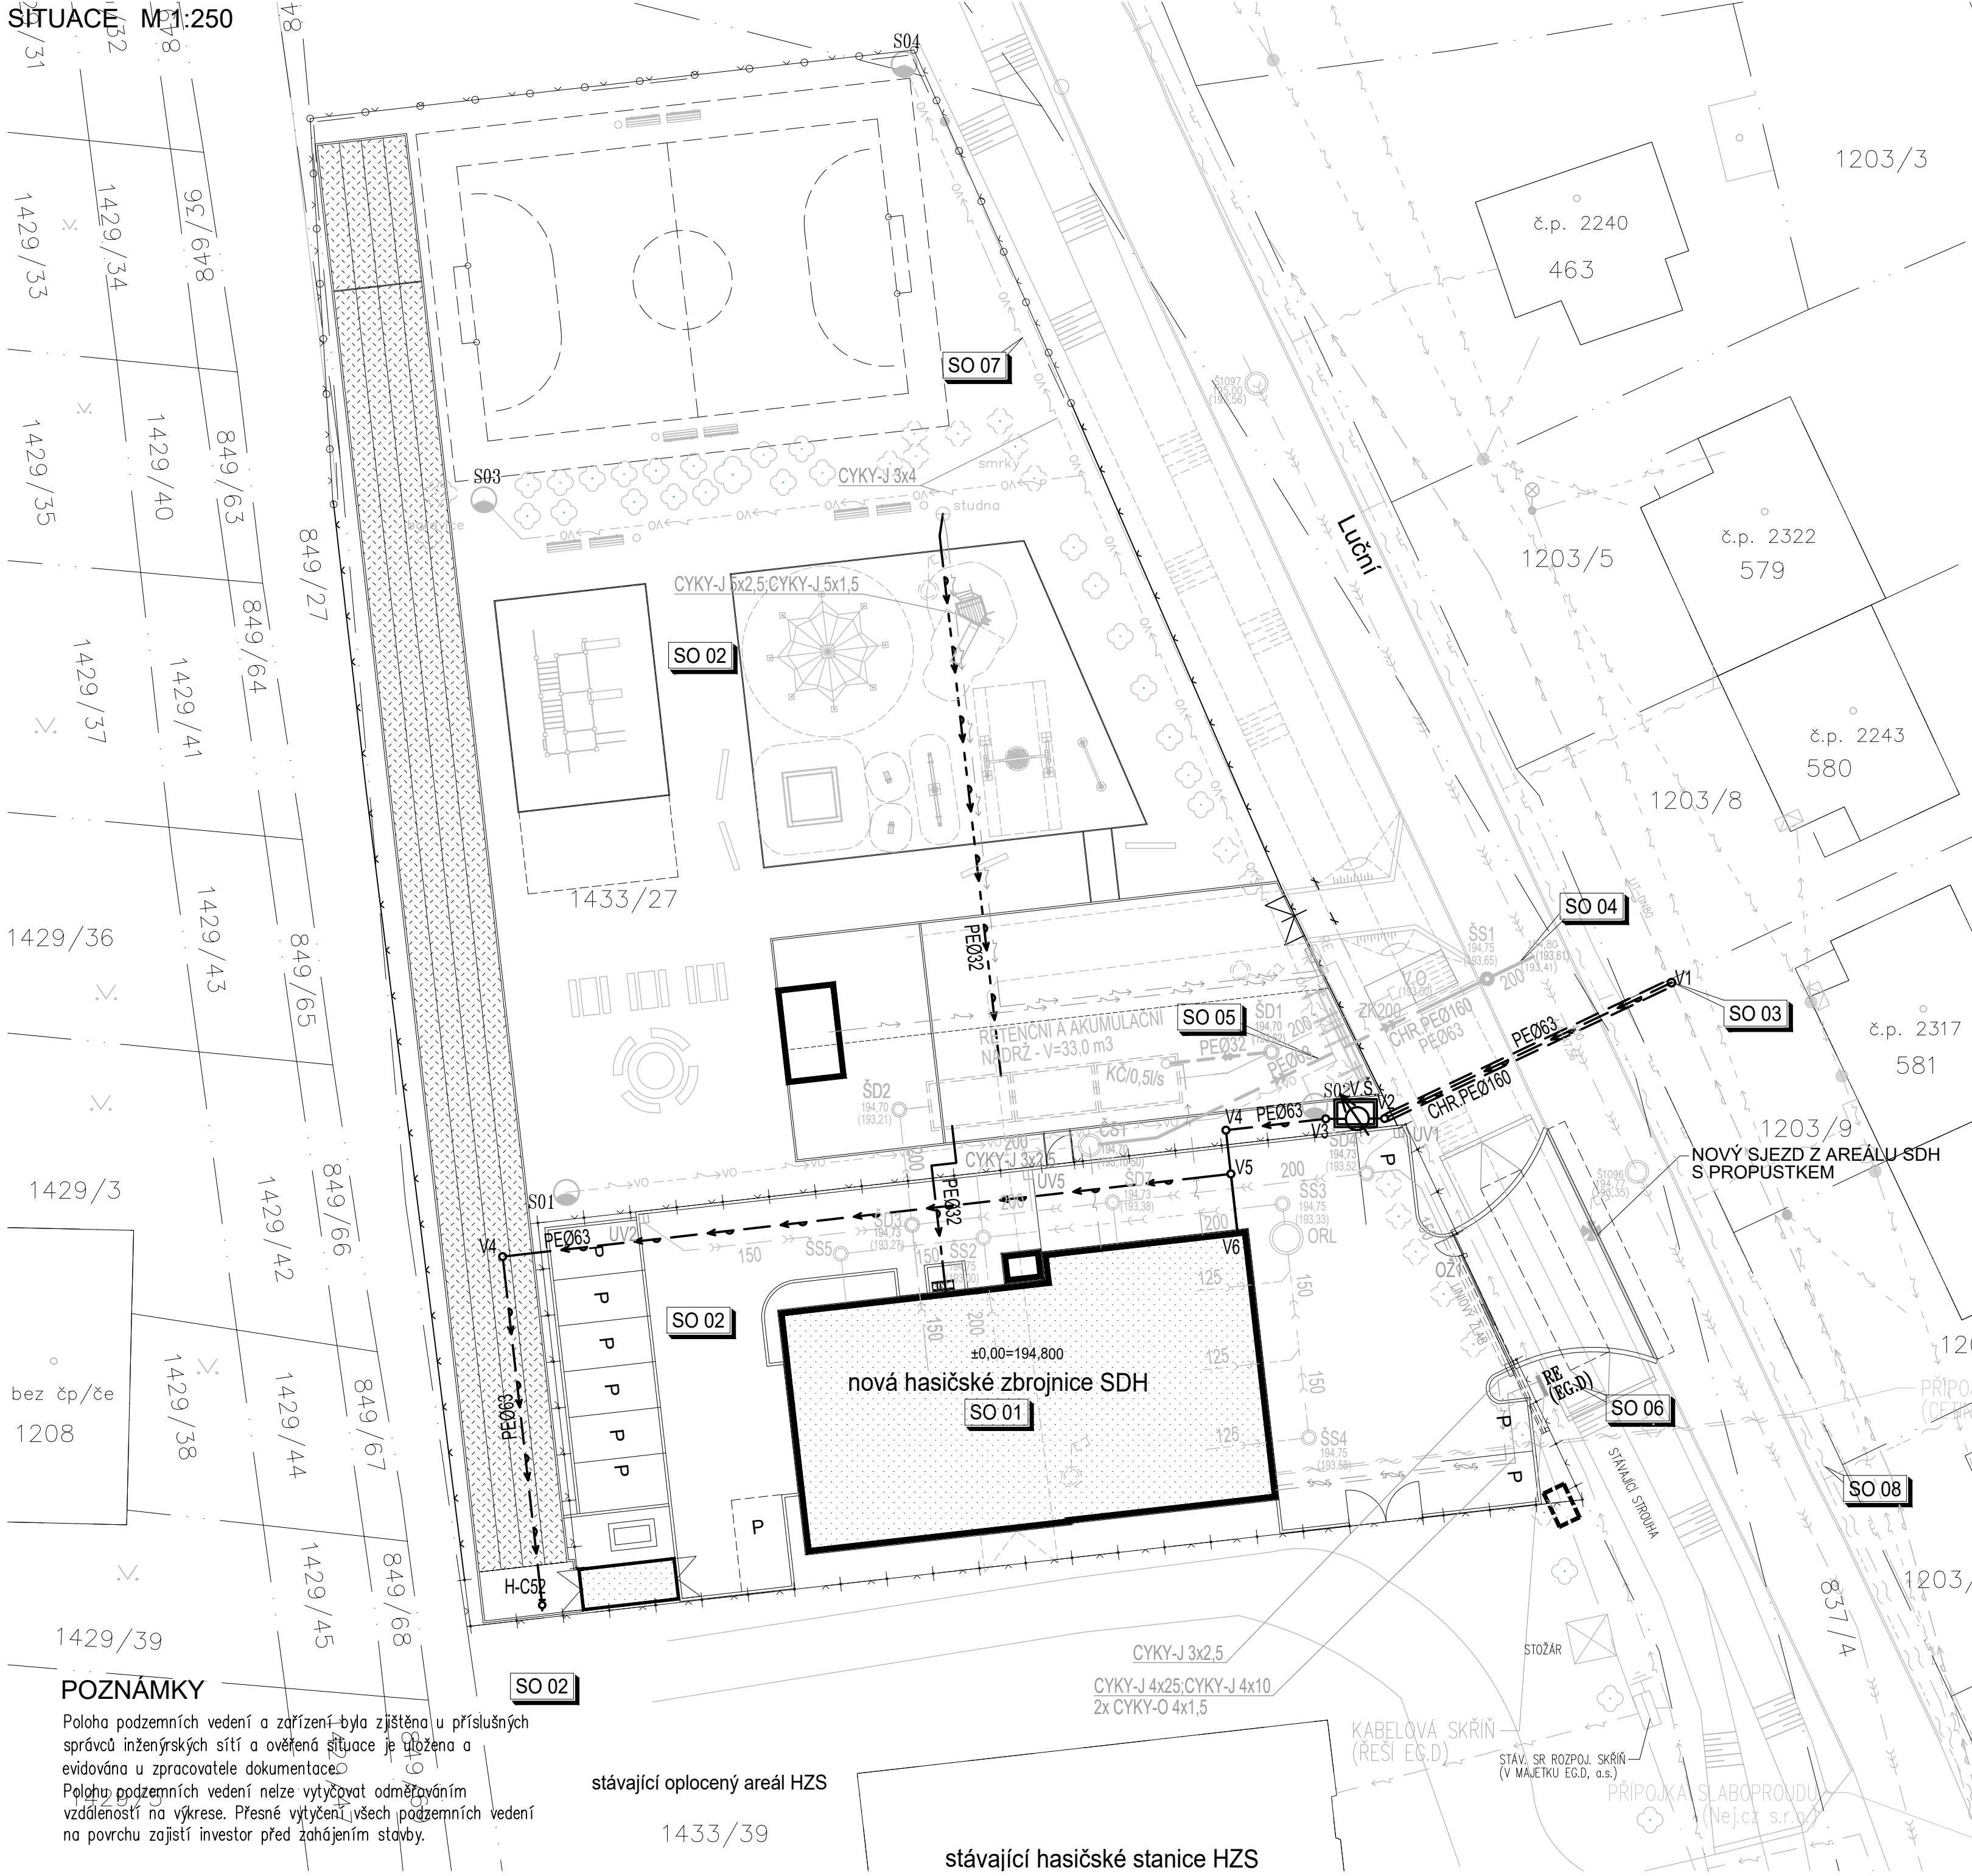


SITUACIÓ M1:250



LEGENDA OBJEKTŮ









	NOVĚ NAVRHOVANÉ OBJEKTY
	HRANICE PARCEL, PARCELNÍ ČÍSLA
	STÁVAJÍCÍ NADZEMNÍ OBJEKTY


LEGENDA INŽENÝRSKÝCH SÍTÍ

STÁVAJÍCÍ:



	VODOVODNÍ ŘÁD
	KANALIZACE JEDNOTNÁ
	PODZEMNÍ KABELOVÉ VEDENÍ NN
	NADZEMNÍ KABELOVÉ VEDENÍ NN
	PODZEMNÍ KABELOVÉ SDĚLOVACÍ VEDENÍ
	NTL PLYNOVOD
	VEDENÍ VENKOVNÍHO OSVĚTLENÍ

NAVRHOVANÉ:

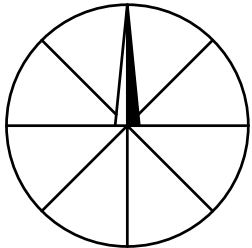	PŘÍPOJKA VODOVODU (SO 03)
	PŘÍPOJKA A ROZVODY SPLAŠKOVÉ KANALIZACE – VÝTLAK (SO 04)
	PŘÍPOJKA A ROZVODY SPLAŠKOVÉ KANALIZACE (SO 04)
	PŘÍPOJKA A ROZVODY DEŠŤOVÉ KANALIZACE (SO 05)
	PŘÍPOJKA NN (SO 06)
	PŘÍPOJKA SLABOPROUDU (SO 08)
	AREÁLOVÉ ROZVODY NN (SO 07)
	AREÁLOVÉ ROZVODY VO (SO 07)

 $\pm 0 \cong \text{PODLAHA 1.NP}$

"DOKUMENTACE JE DUŠEVNÍM MAJETKEM FIRMY HUTNÍ PROJEKT Frýdek-Místek a.s. A NESMÍ BÝT POUŽITA BEZ JEJÍHO VĚDOMÍ."

a)					
OZN.	ZMĚNA		DATUM	PROVEDL	KONTROLA
VYPRACOVAL	ING. ANTONÍN ŠTEFÁNEK			<div><p>HUTNÍ PROJEKT Frýdek-Místek a.s.</p></div>	
PROJEKTANT	ING. ANTONÍN ŠTEFÁNEK				
SCHVÁLIL	ING. JIŘÍ STAŠEK				
KONTOROVAL	ING. JIŘÍ STAŠEK				
INVESTOR	Město Kyjov		ÚČEL PROVÁDĚNÍ		
MÍSTO STAVBY	Kyjov- Nětčice, ulice Luční, p.č. 1433/27		STAVBY		
STAVBA	NOVOSTAVBA HASIČSKÉ ZBROJNICE JSJD KYJOV SE ZÁZEMÍM HASIČSKÉHO SPORTU VČETNĚ VÍCEÚČELOVÉHO HRŠTĚ SO 03 PŘÍPOJKA A ROZVOD VODOVODU		Č. ZAK. 11451-003-000		
SITUACE			ARCHIVNÍ ČÍSLO HP4-2-102938		
			LISTŮ 1	POČET A4 6	
			MĚŘITKO 1:250	PORADOVÉ Č. 02	