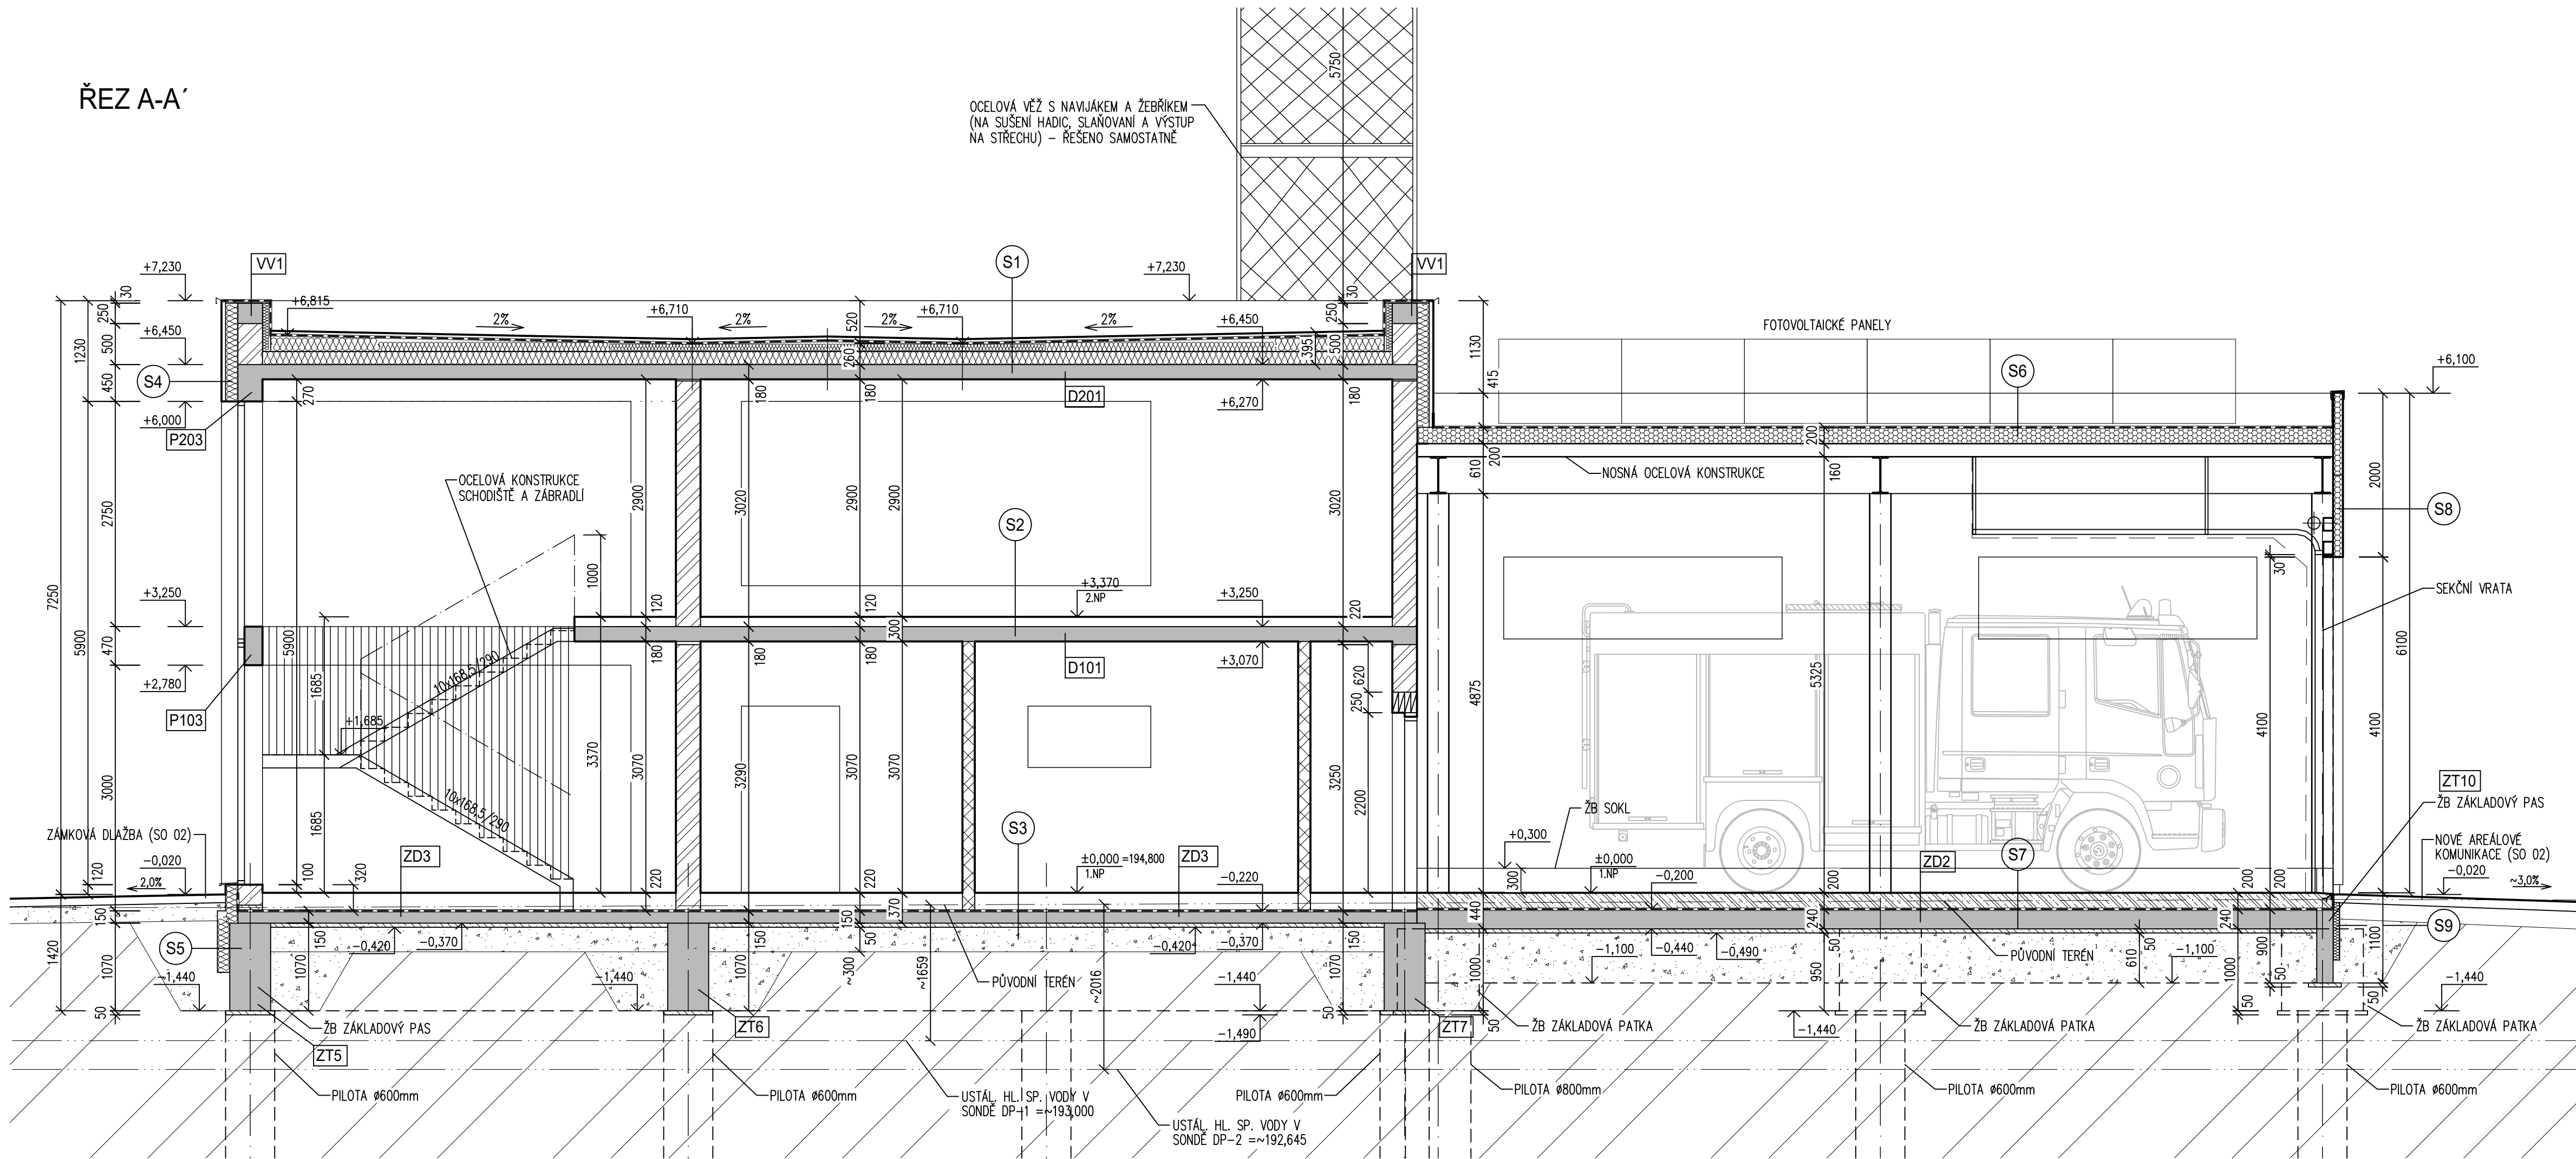




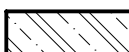

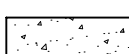
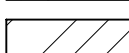

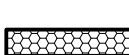


ŘEZ A-A'



## LEGENDA MATERIÁLŮ

- |   |  |
|---|--|
|  | NOVÉ NOSNÉ ZDIVO TL.300mm Z KERAMICKÝCH TVÁRNIC<br>NA TENKOVRSTVOU SYSTÉMOVOU MALTU    |
|  | NOVÉ NENOSNÉ PŘÍČKY TL.150mm Z KERAMICKÝCH TVÁRNIC<br>NA TENKOVRSTVOU SYSTÉMOVOU MALTU |
|  | NOVÉ NENOSNÉ PŘÍČKY TL.100mm Z KERAMICKÝCH TVÁRNIC<br>NA TENKOVRSTVOU SYSTÉMOVOU MALTU |
|  | NOVÉ ŽB KONSTRUKCE (TŘÍDA BETONU, VÝZTUŽ – VIZ. KONSTRUKČNÍ ČÁST)                      |
|  | NOVÁ DRÁTKOBETONOVÁ PODLAHOVÁ DESKA  |
|  | PROSTÝ BETON C12/15  |
|  | HUTNĚNÝ NÁSYP/ZÁSYP  |
|  | ROSTLÁ ZEMLINA   |
|  | TEPELNÉ IZOLACE  |
|  | SENDVIČOVÉ PANELE  |

$$\pm 0 \cong 194,800 \text{ m n.m.}$$

"DOKUMENTACE JE DUŠEVNÍM MAJETKEM FIRMY HUTNÍ PROJEKT Frýdek-Místek a.s. A NESMÍ BÝT POUŽITA BEZ JEJÍHO VĚDOMÍ."

a)					
OZN.	ZMĚNA	DATUM	PROVEDL	KONTROLA	
VYPRACOVAL	RADOVAN SRNEC	   	 HUTNÍ PROJEKT Frýdek-Místek a.s.		
PROJEKTANT	RADOVAN SRNEC		DATUM	08/2025	
SCHVÁLIL	ING. MICHAL ONDROUŠEK		ÚČEL	PROVÁDĚNÍ	
KONTOLOVAL	ING. ROMAN SLUNEČKO		STAVBY		
INVESTOR	Město Kyjov				
MÍSTO STAVBY	Kyjov- Nětčice, ulice Luční, p.č. 1433/27				
STAVBA	NOVOSTAVBA HASIČSKÉ ZBRojNICE JSDH KYJOV SE ZÁZEMÍM HASIČSKÉHO SPORTU VČETNĚ VÍCEÚČELOVÉHO HRá ŠTĚ  SO 01 VLASTNÍ BUDOVA SDH ARCHITEKTONICKO-STAVEBNÍ ŘEŠENÍ				
		Č. ZAK.	11451-003-000		
		ARCHIVNÍ ČÍSLO	HP4-4-102155		
		LISTŮ	1	POČET A4	4
		MĚŘÍTKO	1:50	PORADOVÉ Č.	06