


TVAR ŽELEZOBETONOVÝCH KONSTRUKCÍ NAD 2.NP

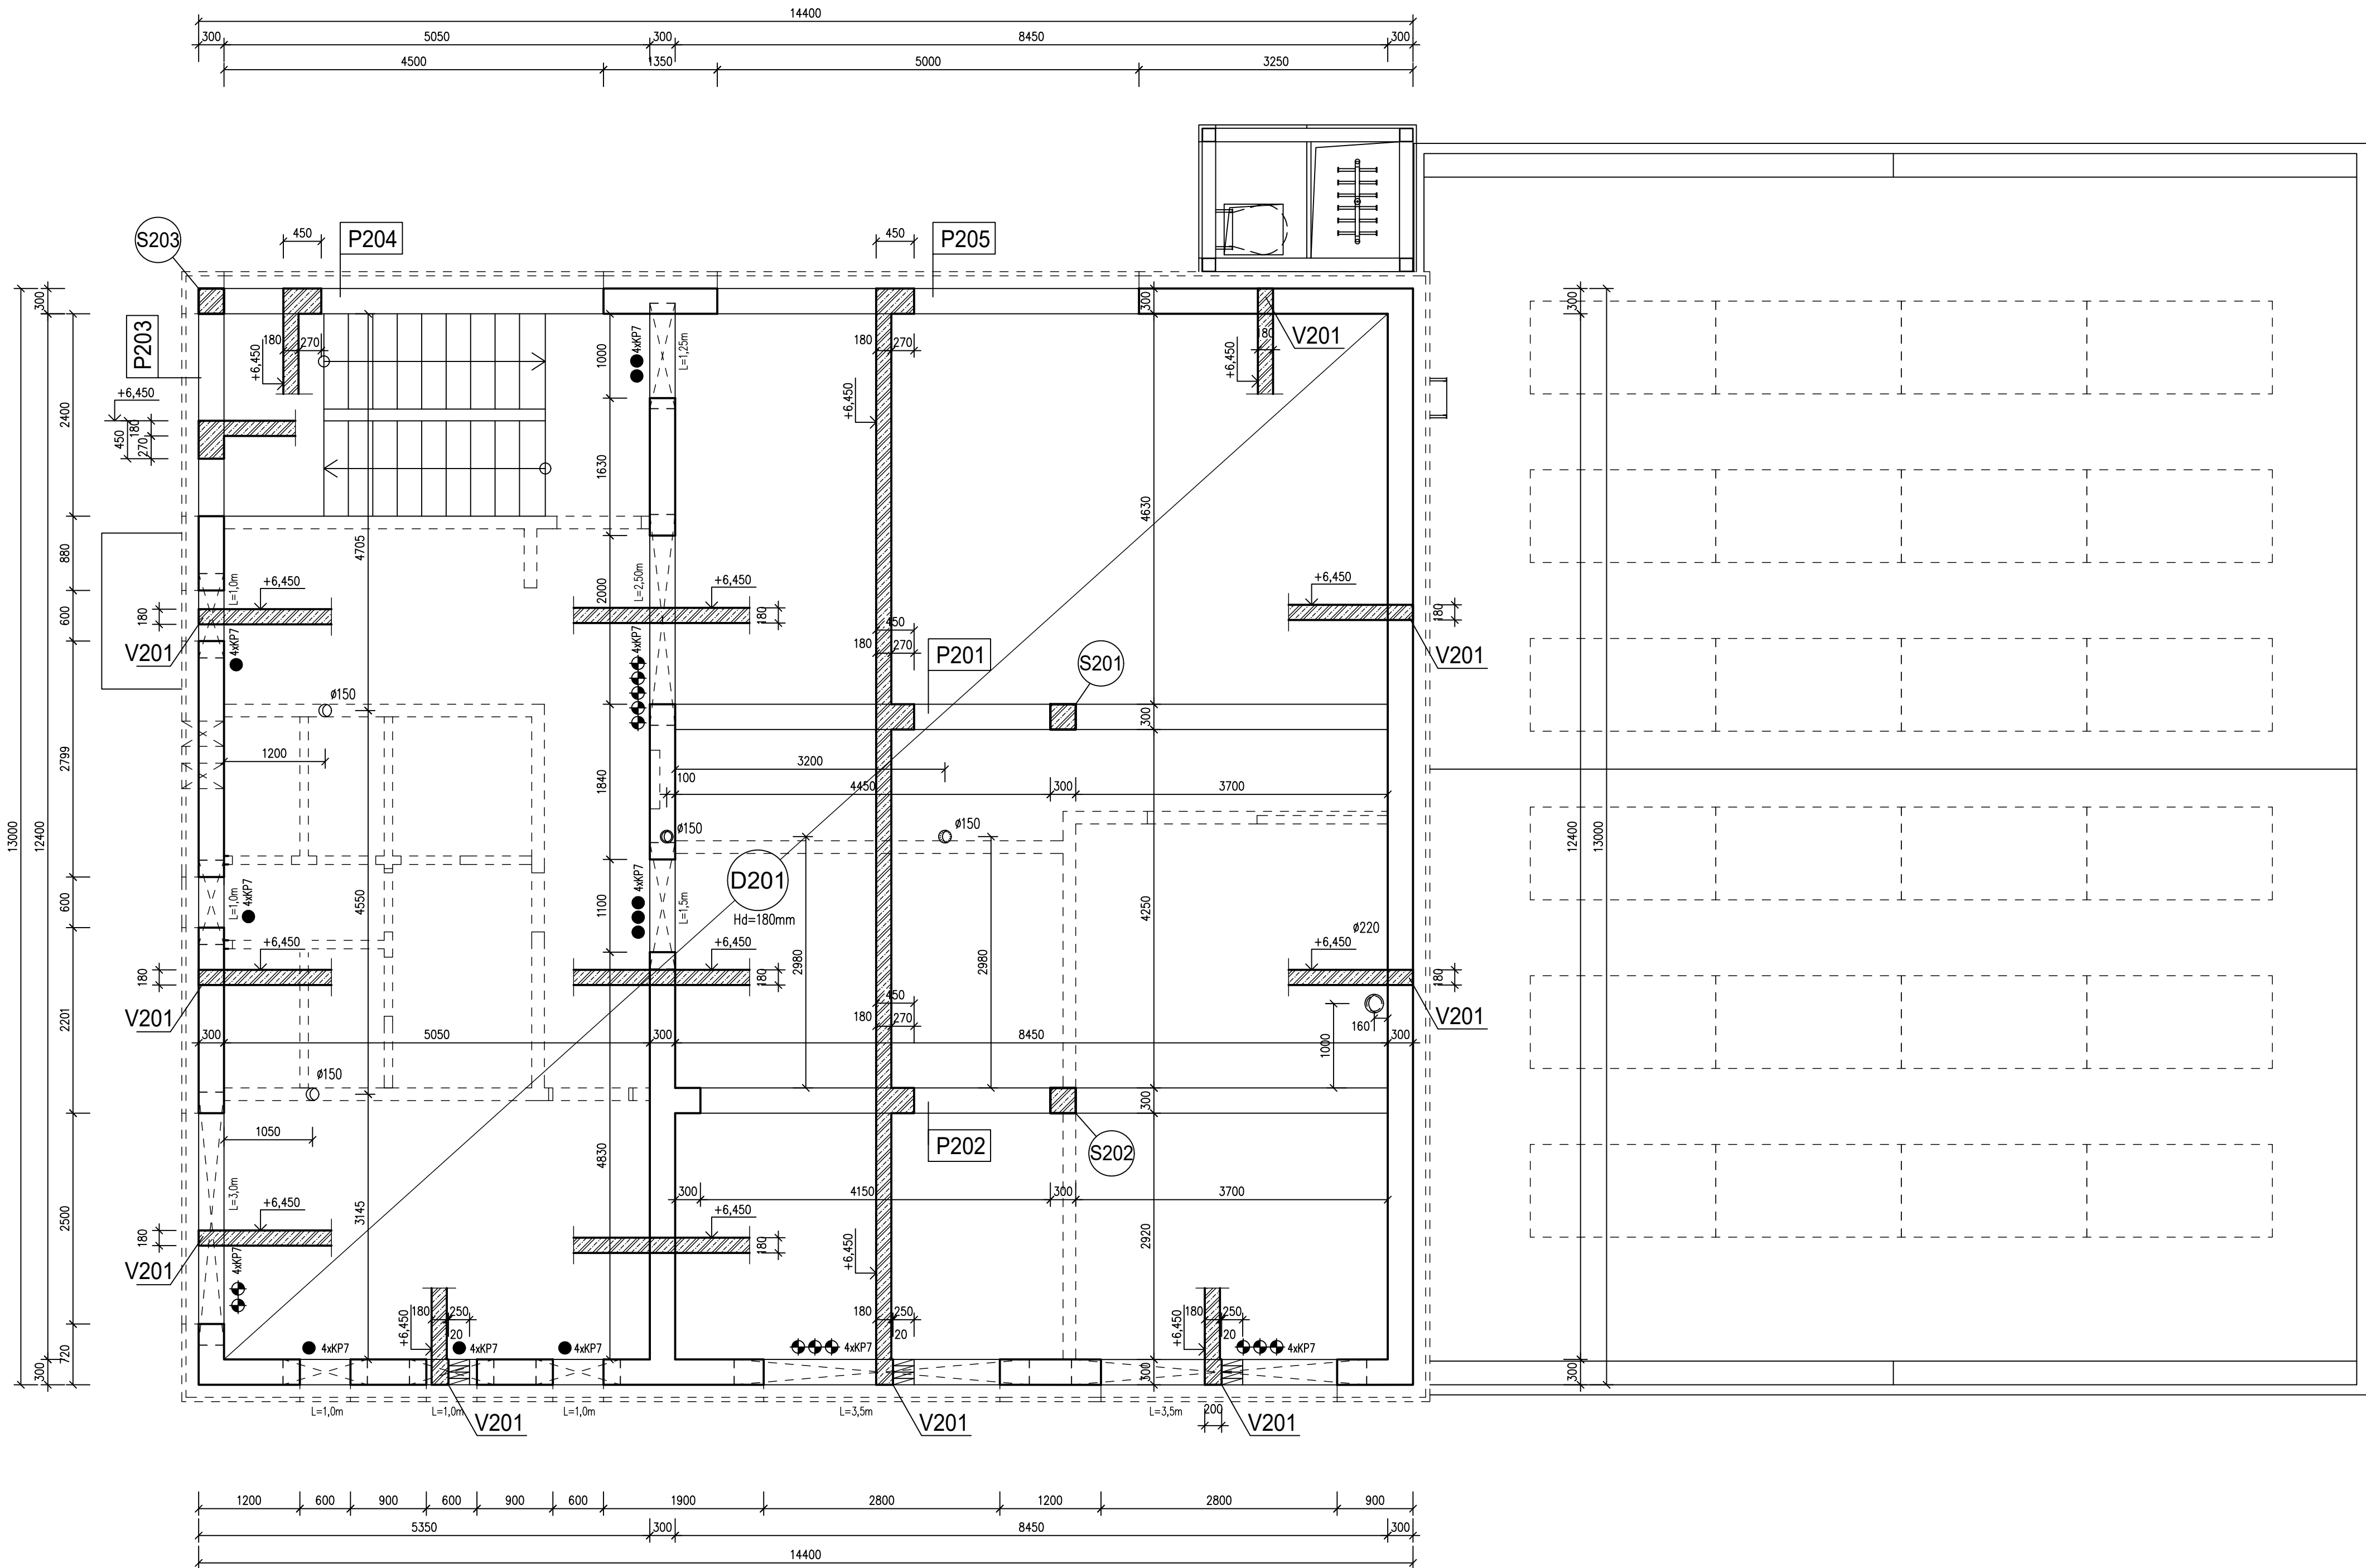

PŘEKLADY KERAMICKÉ

- VÝŠKOVÉ OSAZENÍ PŘEKLADŮ - VIZ STAVEBNÍ ČÁST PD

| ODKAZ | NÁZEV - OZNAČENÍ | ROZMĚRY (mm) | | | POČET (ks) | HMOTNOST (kg/ks) | CELK. HMOTN. (kg) |
|-----------------|------------------------------------|--------------|-----|------|------------|------------------|-------------------|
| | | B | H | L | | | |
| ● | KERAMICKÝ PŘEKLAD KP7 DL=1,00 m | 70 | 250 | 1000 | 20 | 35,0 | 700,0 |
| ●● | KERAMICKÝ PŘEKLAD KP7 DL=1,25 m | 70 | 250 | 1250 | 4 | 44,0 | 176,0 |
| ●●● | KERAMICKÝ PŘEKLAD KP7 DL=1,50 m | 70 | 250 | 1500 | 4 | 53,0 | 212,0 |
| ●●●●● | KERAMICKÝ PŘEKLAD KP7 DL=2,50 m | 70 | 250 | 2500 | 4 | 88,0 | 352,0 |
| ●●●● | KERAMICKÝ PŘEKLAD KP7 DL=3,00 m | 70 | 250 | 3000 | 4 | 105,0 | 420,0 |
| ●●●●● | KERAMICKÝ PŘEKLAD KP7 DL=3,50 m | 70 | 250 | 3500 | 8 | 123,0 | 984,0 |
| HMOTNOST CELKEM | | | | | | 2844,0 kg | |

LEGENDA ZNAČENÍ KONSTRUKCÍ

- Pxx** - ŽELEZOBETONOVÝ PRŮVLAK
Dxx - ŽELEZOBETONOVÁ STROPNÍ DESKA
Sxx - ŽELEZOBETONOVÝ SLOUP
 - PŘEKLADY POUŽITÉHO ZDÍČÍHO SYSTÉMU

POZNÁMKA

- STAVEBNÍ ÚPRAVY NEUVEDENÉ NA TOMTO VÝKRESE SE PŘEDVEDOU DLE STAVEBNÍ ČÁSTI PROJEKTOVÉ DOKUMENTACE A PŘÍSLUŠNÝCH VÝKRESŮ JEDNOTLIVÝCH PROFESÍ
- PŘEKLADY NAD OTVORY BUDOU OSAZENY VÝŠKOVĚ DLE STAVEBNÍ ČÁSTI PROJEKTOVÉ DOKUMENTACE-VÝPIS JE SOUČÁSTÍ STAVEBNÍ ČÁSTI PD
- VÝPIS PŘEKLADŮ NAD OTVORY V PŘÍČKÁCH- VIZ STAVEBNÍ ČÁST PD

BETON: C25/30 XC1- Dmax22-S3

±0 ≅ 194,800 m n.m.

"DOKUMENTACE JE DUŠEVNÍM MAJETKEM FIRMY HUTNÍ PROJEKT Frydek-Místek a.s. A NESMÍ BÝT POUŽITA BEZ JEJÍHO VĚDOMÍ."

| | | | | |
|--|--|--------------------------------|-------------------|----------|
| a) | | DATUM | PROVEDL | KONTROLA |
| OZN. | ZMĚNA | | | |
| VYPRACOVAL | ING. MILAN PETRŮ | | | |
| PROJEKTANT | ING. MILAN PETRŮ | | | |
| SCHVÁLIL | ING. MICHAL ONDROUŠEK | | | |
| KONTRLOVAL | ING. ROMAN SLUNEČKO | | | |
| INVESTOR | Město Kyjov | | | |
| MÍSTO STAVBY | Kyjov- Nětčice, ulice Luční, p.č. 1433/27 | | | |
| STAVBA | NOVOSTAVBA HASIČSKÉ ZBRojNICE JSDH KYJOV SE ZÁZEMÍM HASIČSKÉHO SPORTU VČETNĚ VÍCEÚČELOVÉHO HRŠTĚ | | | |
| SO 01 VLASTNÍ BUDOVA SDH STAVEBNĚ KONSTRUKČNÍ ŘEŠENÍ TVAR ŽB KONSTRUKCÍ NAD 2.NP | | Č. ZAK. | 11451-003-000 | |
| | | ARCHIVNÍ ČÍSLO HP4-2-102637 | | |
| | | LISTŮ 1 | POČET A4 6 | |
| | | MĚŘÍTKO 1:50 | POŘADOVÉ Č. 04 | |