
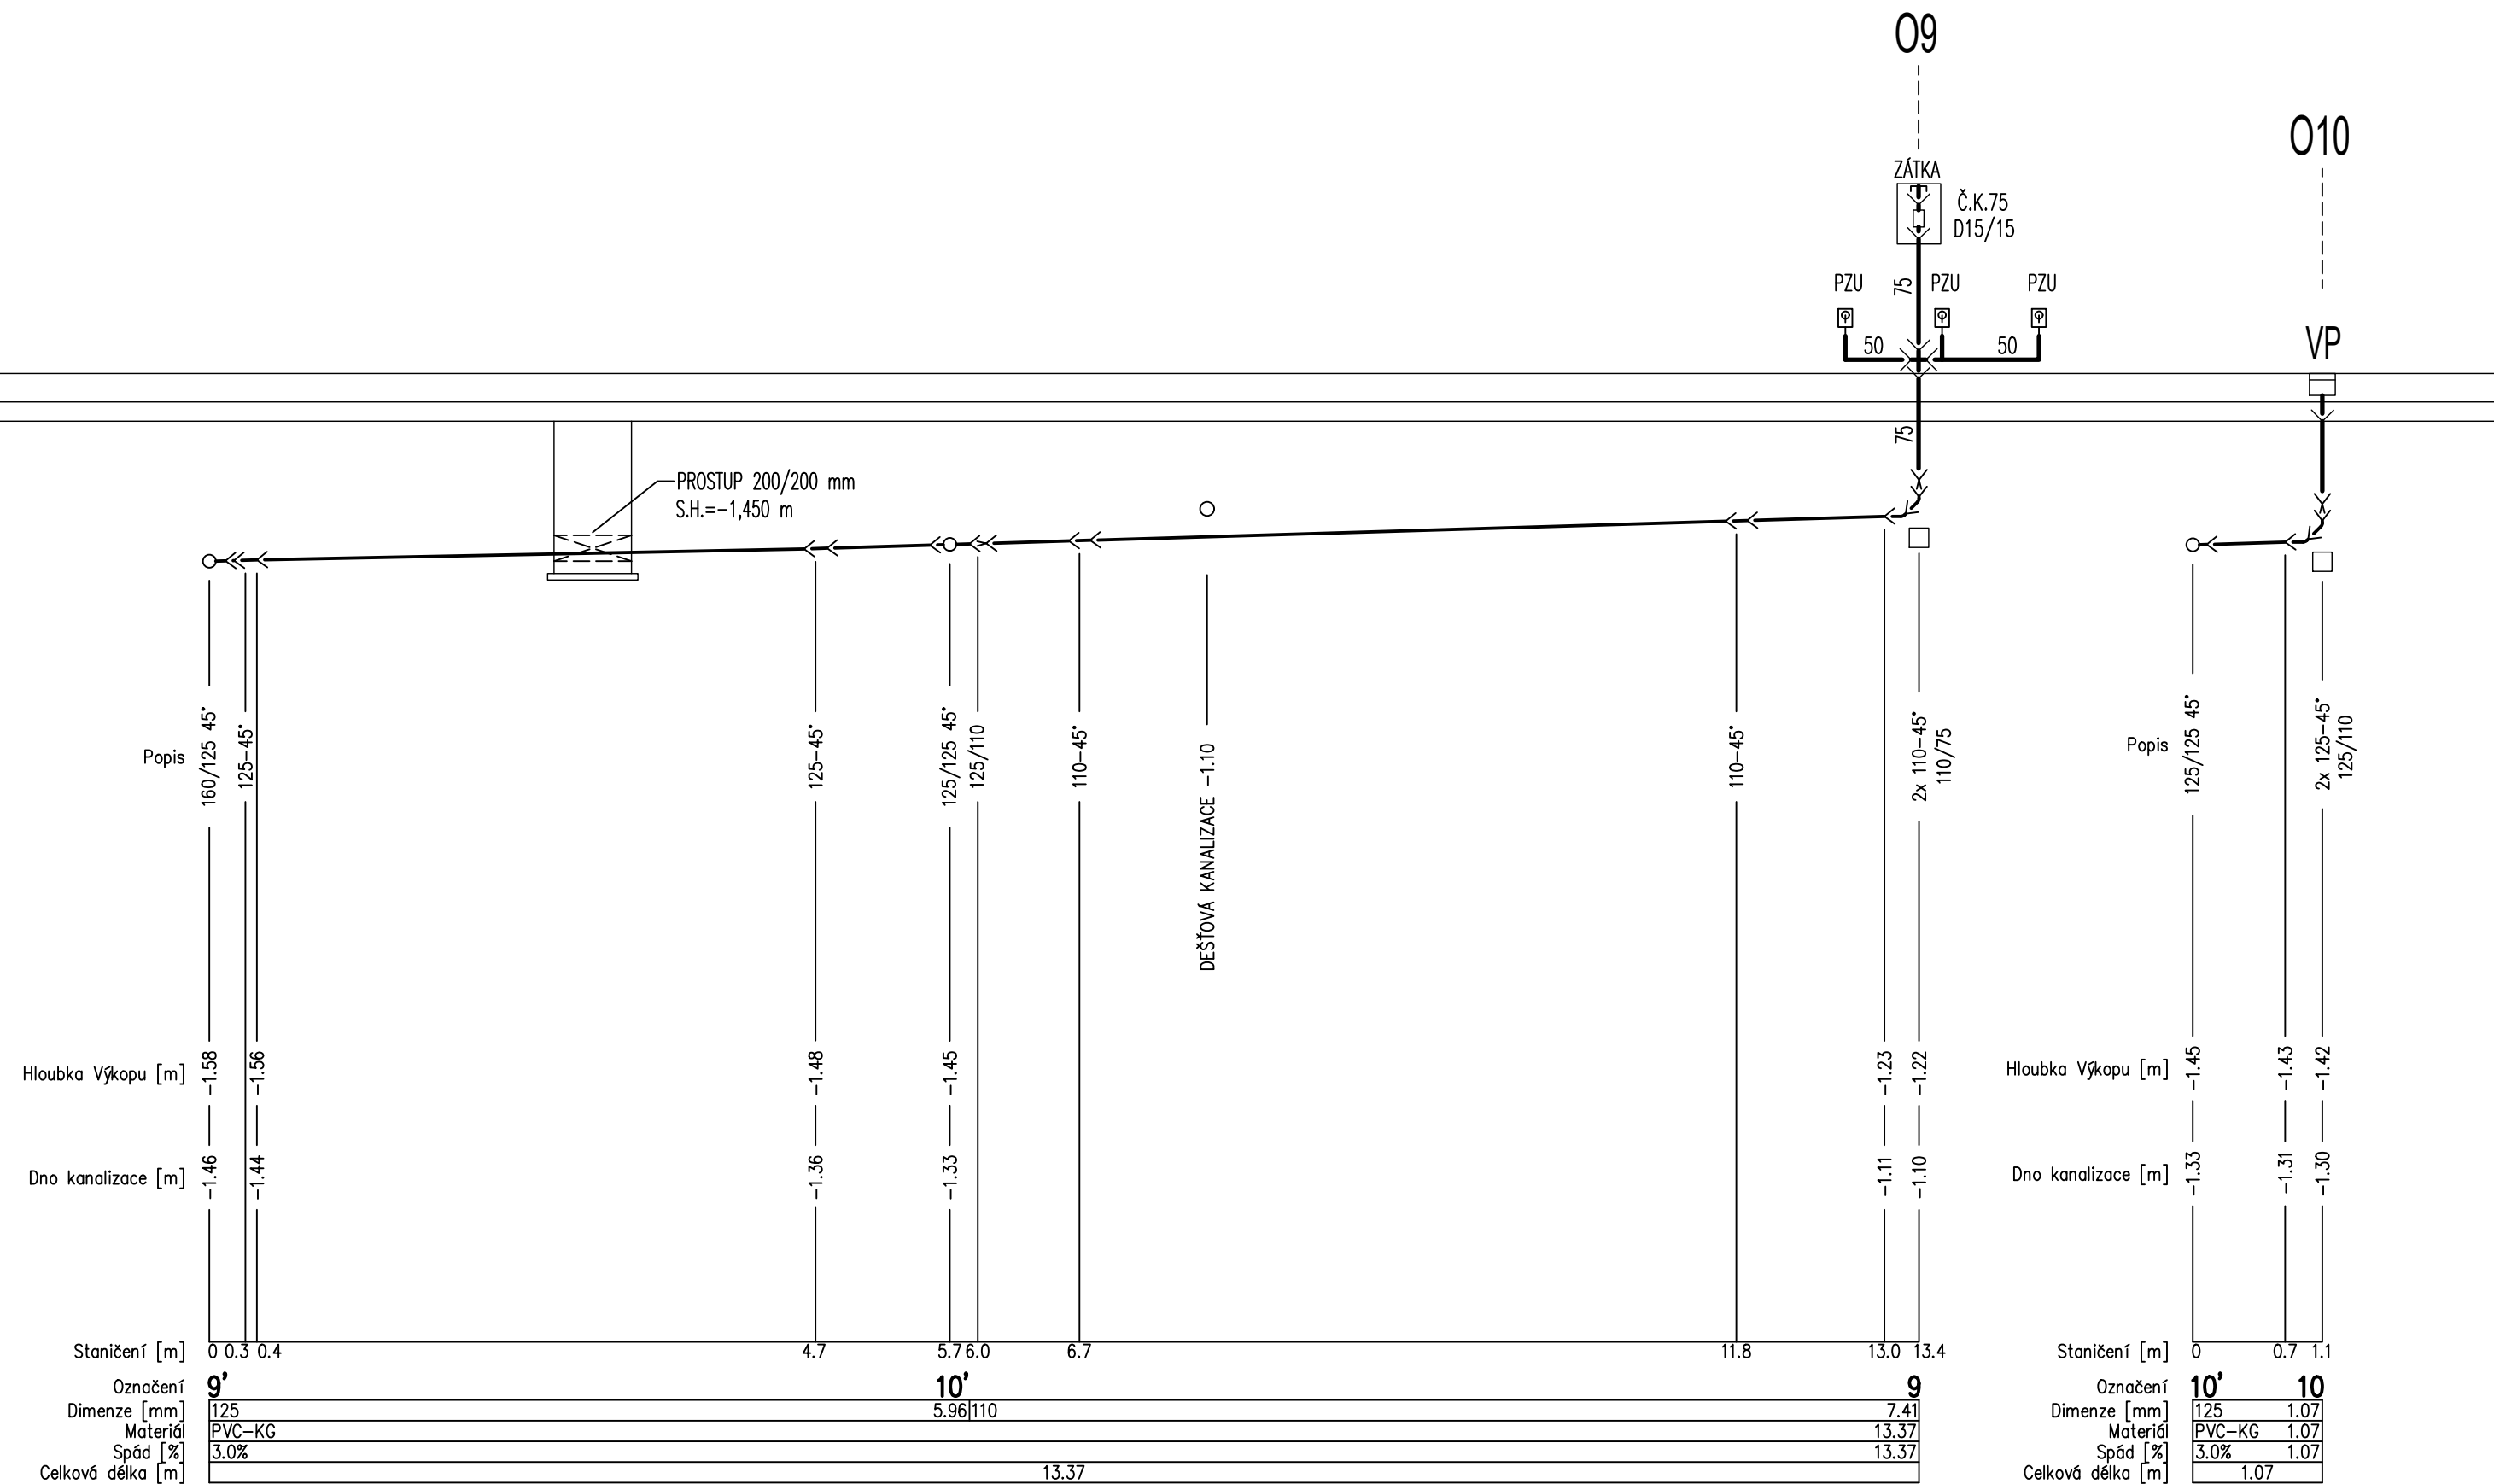
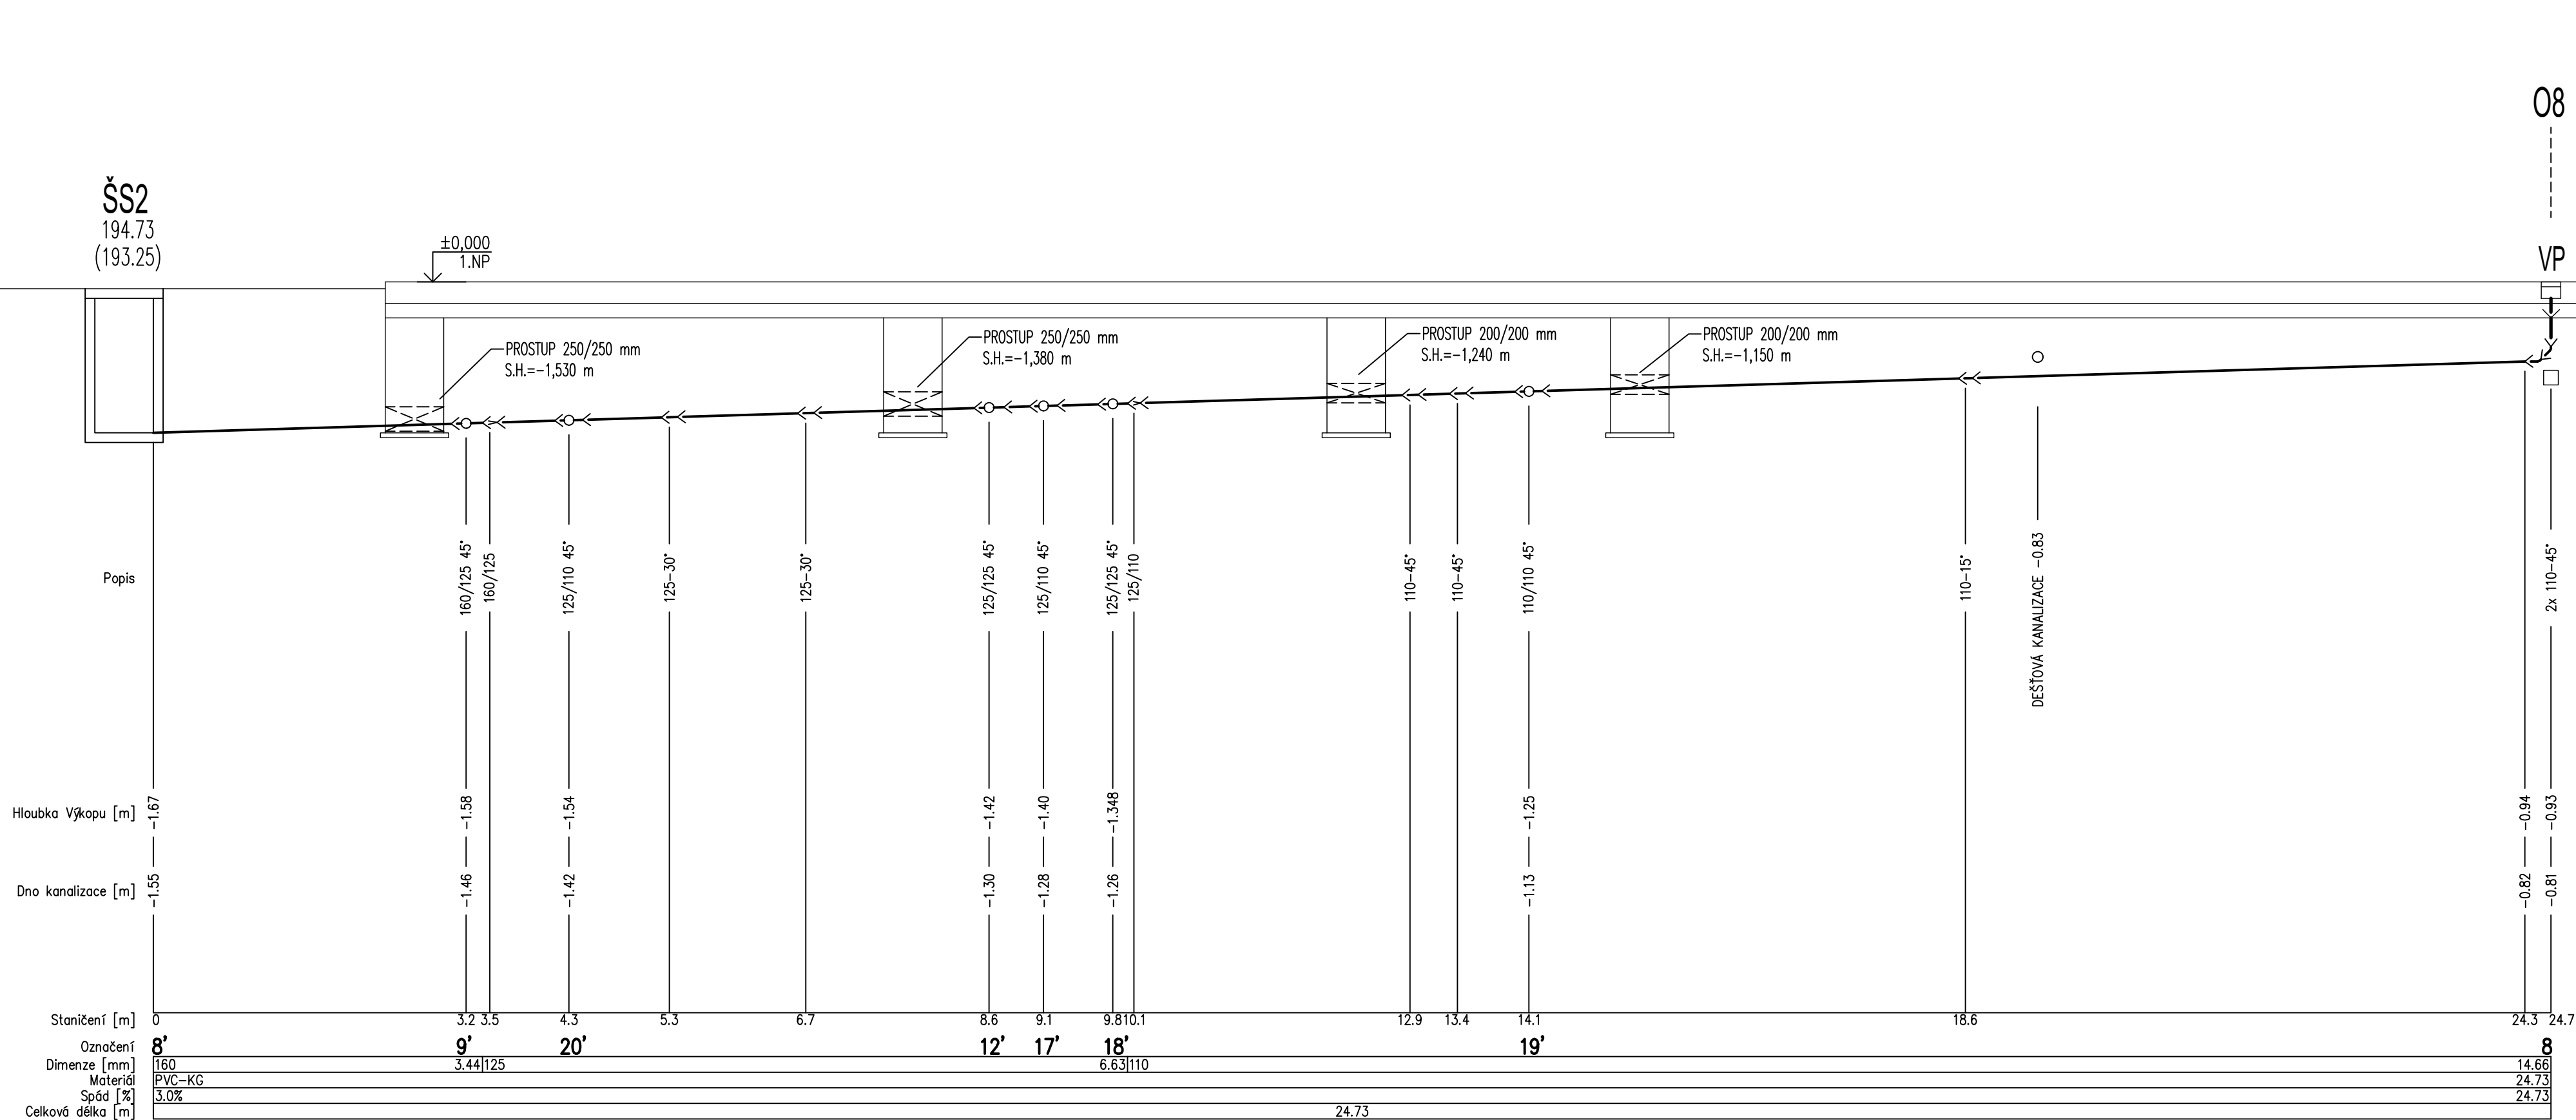



PODÉLNÝ PROFIL KANALIZACE - II.
M 1:50

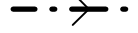

LEGENDA

	KANALIZACE DEŠŤOVÁ POTRUBÍ PVC-KG PRO ULOŽENÍ DO ZEMĚ
	KANALIZACE SPLAŠKOVÁ POTRUBÍ PVC-KG PRO ULOŽENÍ DO ZEMĚ
<hr/>	
WCz	POTRUBÍ PP-HT ODPADNÍ A PŘIPOJOVACÍ HRDLOVÉ
Us	KLOZET ZÁVĚSNÝ, NOSNÝ PRVEK DO LEHKÉ PŘÍČKY
DZ1	UMYVADLO DL.600 mm, BATERIE STOJÁNKOVÁ
DZ1	DŘEV Z KUCHYŇSKÉ LINCE, BATERIE STOJÁNKOVÁ
DDZn	NEREZOVÝ DVOJDŘEV NA NOŽKÁCH, BATERIE NÁSTĚNNÁ OTOČNÁ
SVn	SPRCHA, SPRCHOVÁ VANIČKA, BATERIE NÁSTĚNNÁ
PS	PISOÁŘ S EL. SENZOROVÝM SPLACHOVÁNEM
VLn	VÝLEVK STACIONÁRNÍ, BATERIE NÁSTĚNNÁ
KJ	KLIMATIZAČNÍ JEDNOTKA, NENÍ DODÁVKOU ZTI
ZO	ZÁSOBNIKOVÝ OHŘÍVAČ TEPLÉ VODY O OBJEMU 500L, NENÍ DODÁVKOU ZTI
AP	AUTOMATICKÁ PRŮMYSLOVÁ PRAČKA 17kg, NENÍ DODÁVKOU ZTI
SP	SUŠIČKA PŘÁDLA, NENÍ DODÁVKOU ZTI
MN	MYČKA NÁDOBÍ, NENÍ DODÁVKOU ZTI
ZF	AUTOMATICKÝ ZMĚKČOVACÍ FILTR
VP	PODLAHOVÁ VPUŠT SE SPODNÍM ODTOKEM + IZOLAČNÍ SOUPRAVA
ZDV	JEDNOTKA PRO VYUŽITÍ DEŠŤOVÉ VODY V OBJEKTU
LSS	LAPAČ STŘEŠNÍCH SPLAVEN
VS	VENTILAČNÍ SOUPRAVA
PKS	PODOMÍTKOVÝ KONDENZAČNÍ SIFON DN32
KS	KONDENZAČNÍ SIFON DN32
PZU	PODOMÍTKOVÁ ZÁPACHOVÁ UZÁVĚRKA DN50
VZU	VTOK SE ZÁPACHOVOU UZÁVĚRKOU DN32
ČT	ČISTICÍ TVAROVKA DN100
ZU	ZÁPACHOVÁ UZÁVĚRKA DN100
O1	STOUPAČKA KANALIZACE SPLAŠKOVÉ
D1	STOUPAČKA KANALIZACE DEŠŤOVÉ
SV1	STŘEŠNÍ VTOK DN100 S ELEKTRICKÝM OHŘEVEM
OŽ	ODVODŇOVACÍ ŽLAB POLYMERBETON ŠÍŘKA 0,10 m DL.7,0 m, ROŠT LITINA D400

$$\pm 0 \cong 194,800 \text{ m n.m.}$$

"DOKUMENTACE JE DUŠEVNÍM MAJETKEM FIRMY HUTNÍ PROJEKT Frýdek-Místek a.s. A NESMÍ BÝT POUŽITA BEZ JEJÍHO VĚDOMÍ.

[illegible]