


PODÉLNÝ PROFIL KANALIZACE - III.  
M 1:50

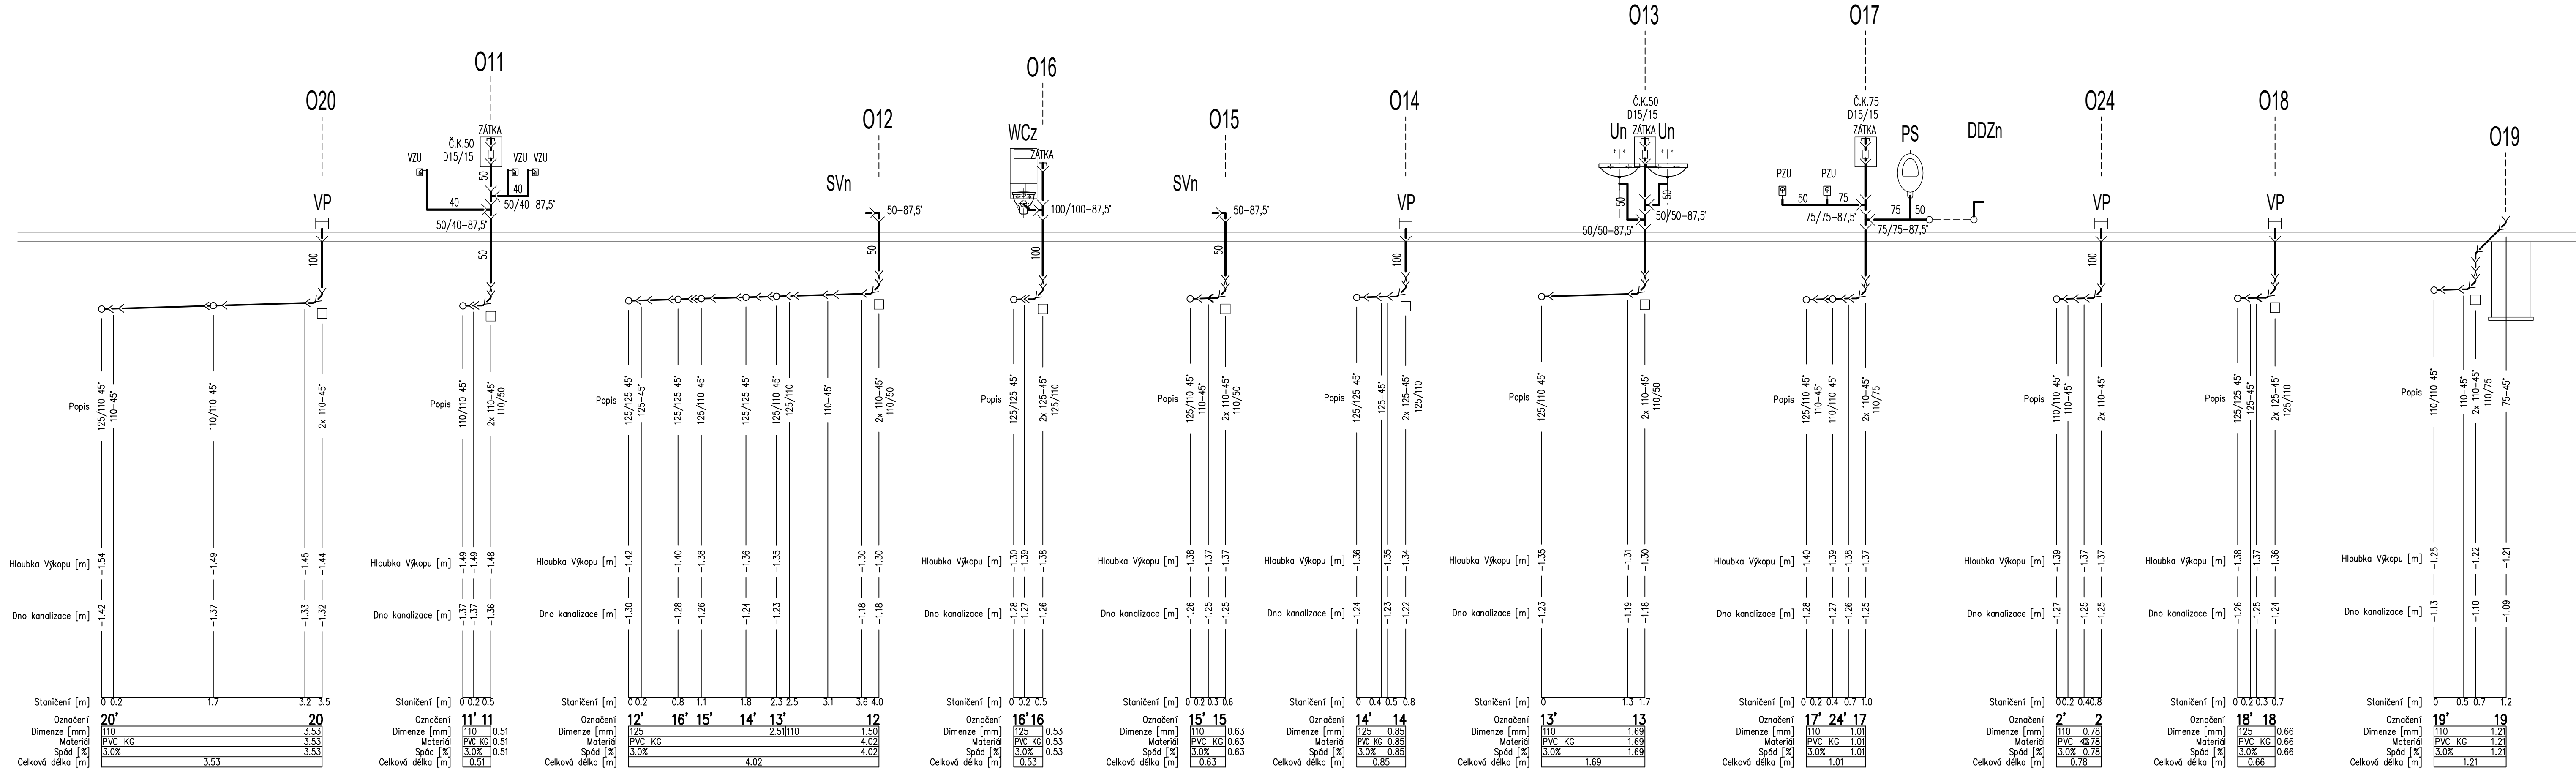



LEGENDA

- KANALIZACE DEŠŤOVÁ POTRUBÍ PVC-KG PRO ULOŽENÍ DO ZEMĚ
- KANALIZACE SPLAŠKOVÁ POTRUBÍ PVC-KG PRO ULOŽENÍ DO ZEMĚ
- POTRUBÍ PP-HT ODPADNÍ A PŘIPOJOVACÍ HRDLOVÉ
- WCz KLOZET ZÁVĚSNÝ, NOSNÝ PRVEK DO LEHKÉ PŘÍČKY
- Us UMYVADLO DL.600 mm, BATERIE STOJÁNKOVÁ
- DZ1 DŘEZ V KUCHYŇSKÉ LINCE, BATERIE STOJÁNKOVÁ
- DDZn NEREZOVÝ DVOUDŘEZ NA NOŽKÁCH, BATERIE NÁSTĚNNÁ OTOČNÁ
- SVn SPRCHA, SPRCHOVÁ VANÍČKA, BATERIE NÁSTĚNNÁ
- PS PISOÁR S EL. SENZOROVÝM SPLACHOVAČEM
- VLn VÝLEVKA STACIONÁRNÍ, BATERIE NÁSTĚNNÁ
- KJ KLIMATIZAČNÍ JEDNOTKA, NENÍ DODÁVKOU ZTI
- ZO ZÁSOBNIKOVÝ OHŘÍVAČ TEPLÉ VODY O OBJEMU 500L, NENÍ DODÁVKOU ZTI
- AP AUTOMATICKÁ PRŮMYSLOVÁ PRAČKA 17kg, NENÍ DODÁVKOU ZTI
- SP SUŠIČKA PŘÁDLA, NENÍ DODÁVKOU ZTI
- MN MYČKA NÁDOBÍ, NENÍ DODÁVKOU ZTI
- ZF AUTOMATICKÝ ZMĚKČOVACÍ FILTR
- VP PODLAHOVÁ VPUSŤ SE SPODNÍM ODTOKEM + IZOLAČNÍ SOUPRAVA
- ZDV JEDNOTKA PRO VYUŽITÍ DEŠŤOVÉ VODY V OBJEKTU
- LSS LAPAČ STŘEŠNÍCH SPLAVEN
- VS VENTILAČNÍ SOUPRAVA
- PKS PODOMITKOVÝ KONDENZAČNÍ SIFON DN32
- KS KONDENZAČNÍ SIFON DN32
- PZU PODOMITKOVÁ ZÁPACHOVÁ UZÁVĚRKA DN50
- VZU VTOK SE ZÁPACHOVOU UZÁVĚRKOU DN32
- ČT ČISTIČI TVAROVKA DN100
- ZU ZÁPACHOVÁ UZÁVĚRKA DN100
- O1 STOUPAČKA KANALIZACE SPLAŠKOVÉ
- D1 STOUPAČKA KANALIZACE DEŠŤOVÉ
- SV1 STŘEŠNÍ VTOK DN100 S ELEKTICKÝM OHŘEVEM
- OŽ ODVODŇOVACÍ ŽLAB POLYMERBETON ŠÍŘKA 0,10 m DL.7,0 m, ROST LITINA D400

±0 ≅ 194,800 m n.m.

"DOKUMENTACE JE DUŠEVNÍM MAJETKEM FIRMY HUTNÍ PROJEKT Frydek-Místek a.s. A NESMÍ BÝT POUŽITA BEZ JEJÍHO VĚDOMÍ."

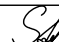a)					
OZN.	ZMĚNA		DATUM	PROVEDL	KONTROLA
VYPRACOVAL	ING. ANTONÍN ŠTEFÁNEK		 HUTNÍ PROJEKT Frydek-Místek a.s.		
PROJEKTANT	ING. ANTONÍN ŠTEFÁNEK				
SCHVÁLIL	ING. JIŘÍ STAŠEK				
KONTROLOVAL	ING. JIŘÍ STAŠEK				
INVESTOR	Město Kyjov		DATUM	08/2025	
MÍSTO STAVBY	Kyjov- Nětčice, ulice Luční, p.č. 1433/27		ÚČEL	PROVÁDĚNÍ STAVBY	
STAVBA	NOVOSTAVBA HASIČSKÉ ZBRojNICE JSDH KYJOV SE ZÁZEMÍM HASIČSKÉHO SPORTU VČETNĚ VÍCEÚČELOVÉHO HRISTĚ		Č. ZAK.	11451-003-000	
SO 01 VLASTNÍ BUDOVA SDH ZDRAVOTNĚ TECHNICKÉ INSTALACE			ARCHIVNÍ ČÍSLO HP4-4-101919		
PODÉLNÝ PROFIL KANALIZACE - III.			LISŮ 1	POČET A4 6	
			MĚŘITKO 1:50	POŘADOVÉ Č. 07	

