


PŮDORYS 2.NP
M 1:50

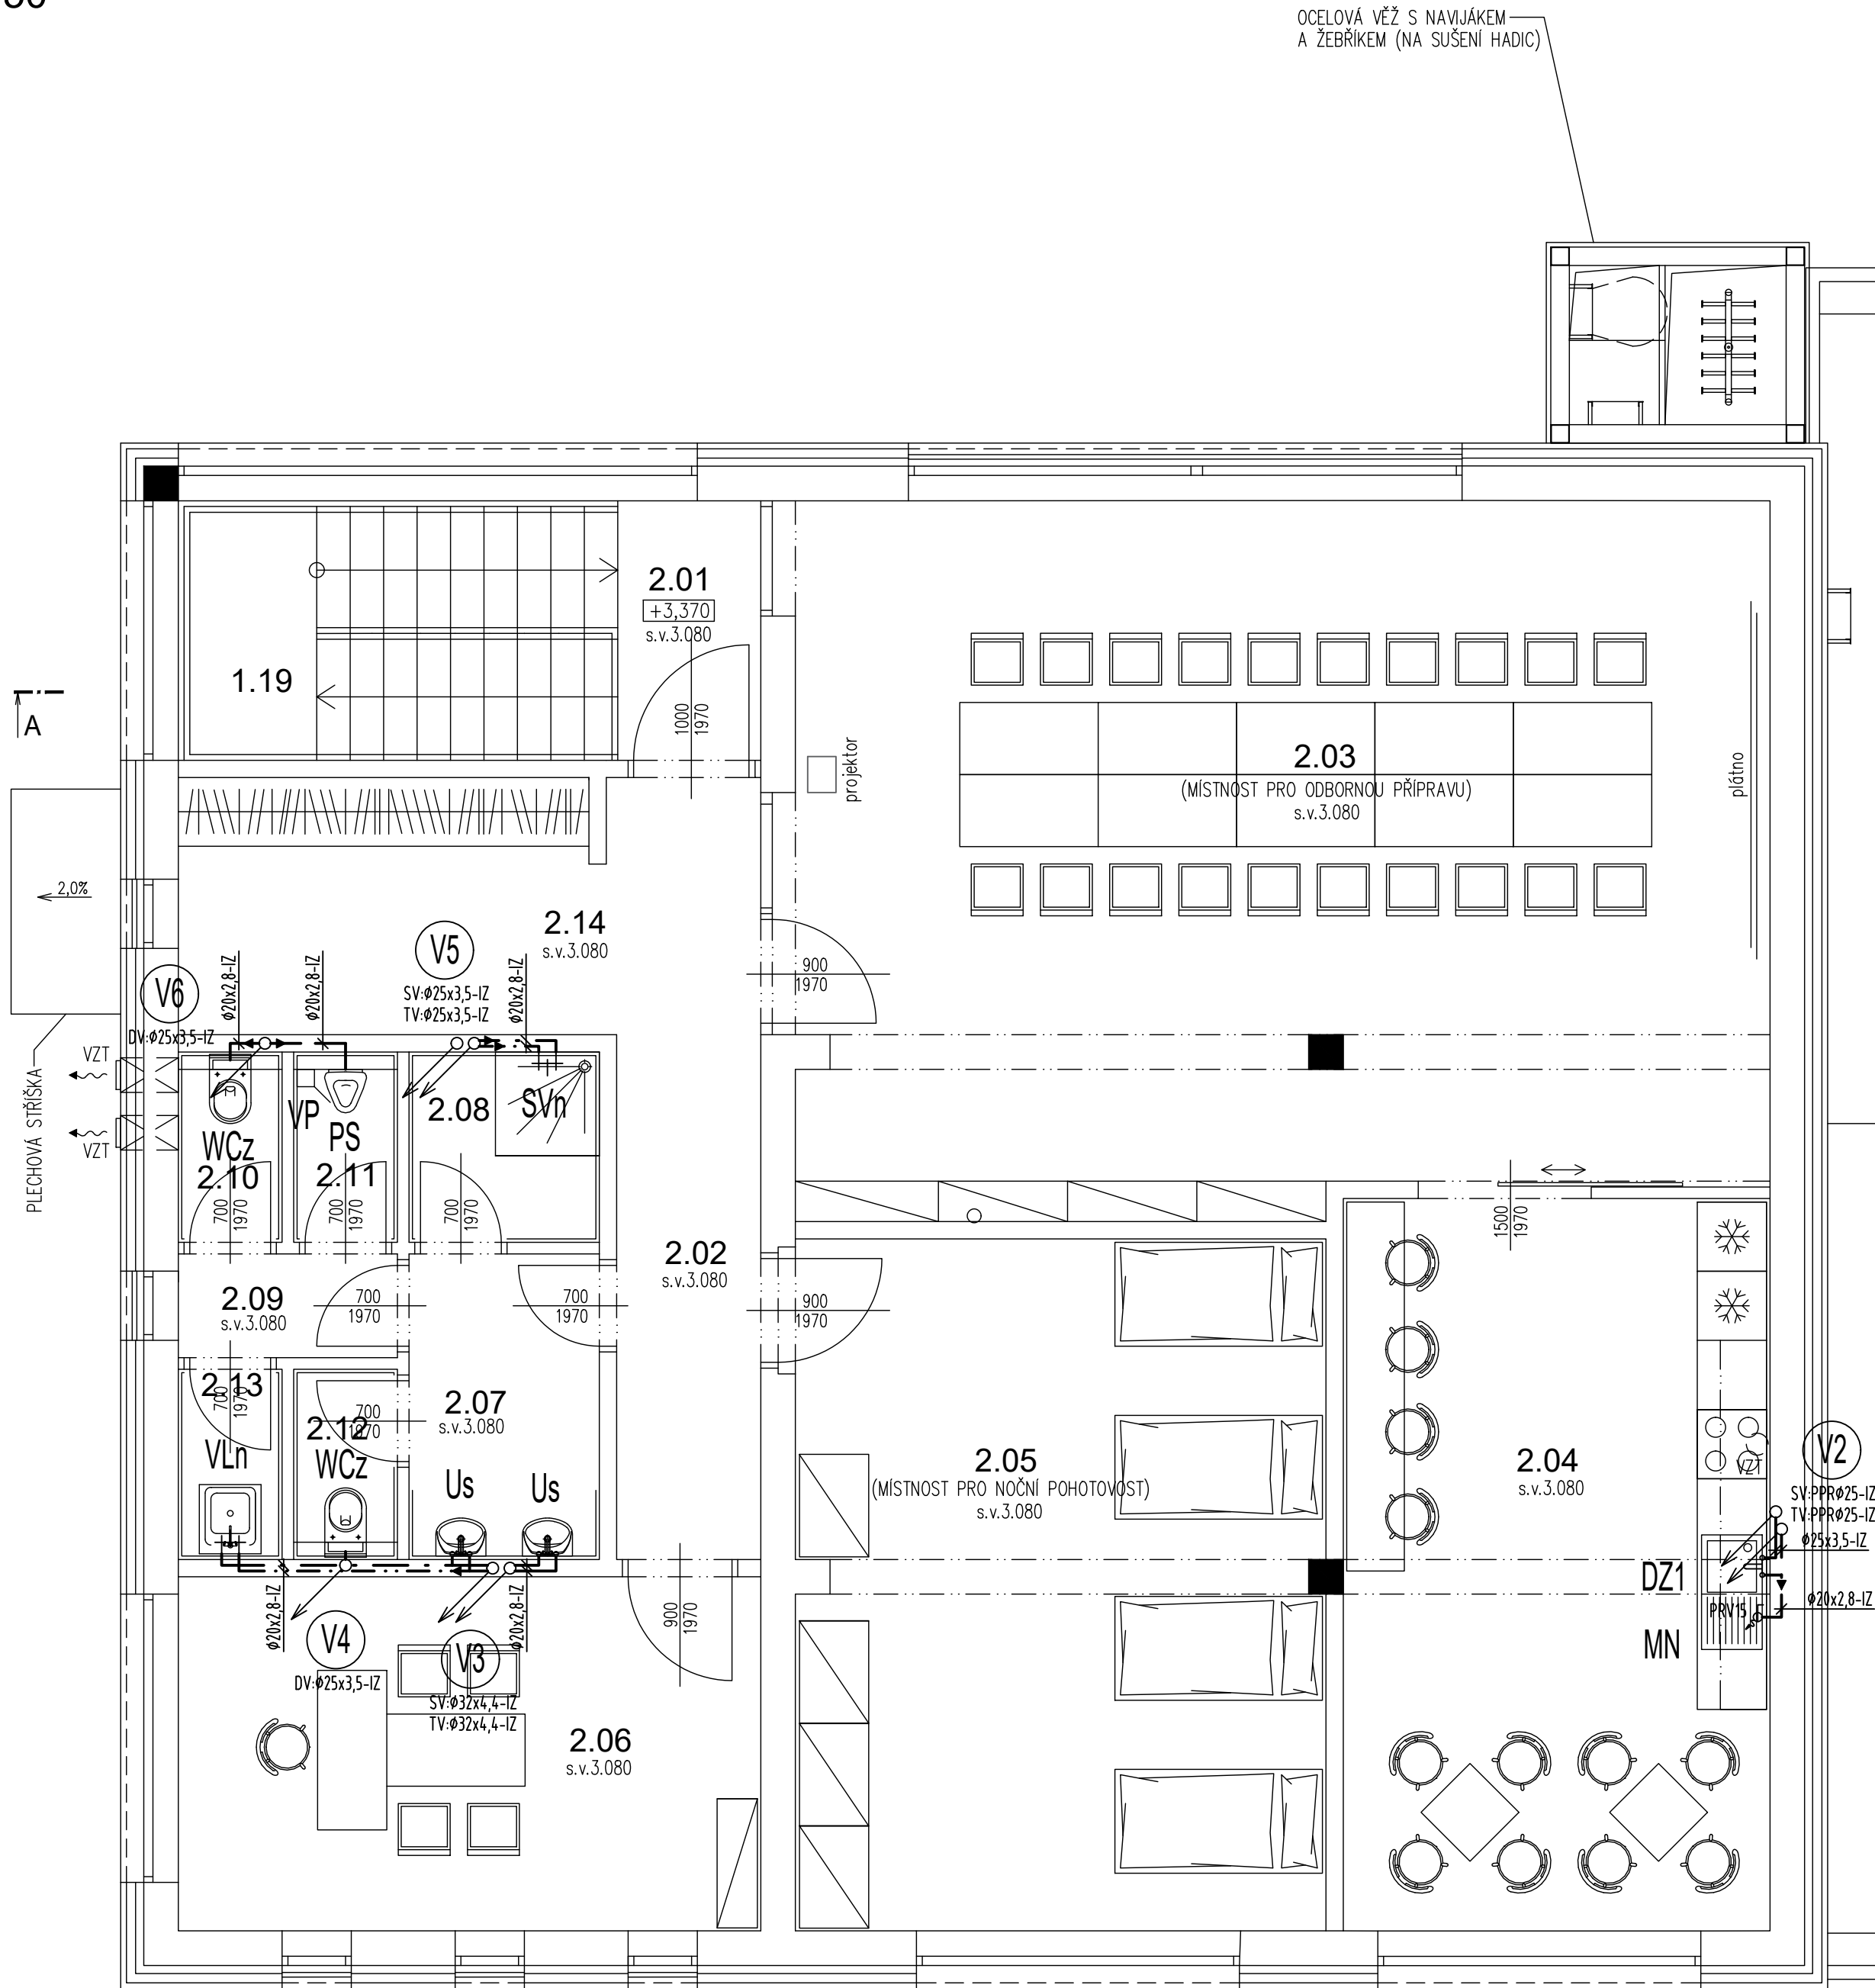

LEGENDA ČAR A ARMATUR

- ➔ — ROZVOD AREALOVÉHO VODOVODU
— · — ROZVOD PITNÉ VODY
— · · — ROZVOD TEPLÉ VODY
— · · · — ROZVOD CÍRKULACE TEPLÉ VODY
— · · · — ROZVOD UŽITKOVÉ VODY
- WCz KLOZET ZÁVĚSNÝ, NOSNÝ PRVEK DO LEHKÉ PŘÍČKY
Us UMYVADLO DL.600 mm, BATERIE STOJÁNKOVÁ
DZ1 DŘEZ V KUCHYŇSKÉ LINCE, BATERIE STOJÁNKOVÁ
DDzn NEREZOVÝ DVOJDŘEZ NA NOŽKÁCH, BATERIE NÁSTĚNNÁ OTOČNÁ
SVn SPRCHA, SPRCHOVÁ VANÍČKA, BATERIE NÁSTĚNNÁ
PS PISOÁR S EL. SENZOROVÝM SPLACHOVAČEM
VLn VÝLEVKA STACIONÁRNÍ, BATERIE NÁSTĚNNÁ
KJ KLIMATIZAČNÍ JEDNOTKA, NENÍ DODÁVKOU ZTI
ZO ZÁSOBNIKOVÝ OHŘÍVAČ TEPLÉ VODY O OBJEMU 500L, NENÍ DODÁVKOU ZTI
AP AUTOMATICKÁ PRŮMYSLOVÁ PRAČKA 17kg, NENÍ DODÁVKOU ZTI
SP SUŠIČKA PRÁDLA, NENÍ DODÁVKOU ZTI
MN MÝČKA NÁDOBÍ, NENÍ DODÁVKOU ZTI
ZF AUTOMATICKÝ ZMĚKČOVACÍ FILTR
VP PODLAHOVÁ VPUSŤ SE SPODNÍM ODTOKEM + IZOLAČNÍ SOUPRAVA
ZDV JEDNOTKA PRO VYUŽITÍ DEŠŤOVÉ VODY V OBJEKTU
KK KULOVÝ KOHOUT PRO VODU
KKV KULOVÝ KOHOUT VYPOUŠTĚČÍ PRO VODU
KKH KULOVÝ KOHOUT NA HADICI PRO VODU
ZK ZPĚTNÁ KLAPKA PRO VODU
F FILTR ZÁVITOVÝ PRO VODU
FM MECHANICKÝ PŘEDFILTR
POV PODOMÍTKOVÝ MOSAZNÝ VENTIL
PRV PRAČKOVÝ ROHOVÝ VENTIL
PV POJISTNÝ VENTIL PRO VODU
M MANOMETR ROZSAH 0 – 1,0 MPa
ČR CÍRKULAČNÍ ČERPADLO DN20
EXP EXPAZNÍ NÁDOBA O OBJEMU
Š ŠOUPÁTKO PŘÍRUBOVÉ
CTV CÍRKULAČNÍ TERMOSTATICKÝ VENTIL
ZP ZPĚTNÝ VENTIL EA
MV MEMBRANOVÝ VENTIL 32 x 32

±0 ≅ 194,800 m n.m.

DOKUMENTACE JE DUŠEVNÍM MAJETKEM FIRMY HUTNÍ PROJEKT Frýdek-Místek a.s. A NESMÍ BÝT POUŽITA BEZ JEJÍHO VĚDOMÍ.

| a) | | | | |
|--------------|--|-------|----------------|---------------|
| OZN. | ZMĚNA | DATUM | PROVEDL | KONTROLA |
| VYPRACOVAL | ING. ANTONÍN ŠTEFÁNEK | Š | | |
| PROJEKTANT | ING. ANTONÍN ŠTEFÁNEK | Š | | |
| SCHVÁLIL | ING. JIŘÍ STAŠEK | J | | |
| KONTROLOVAL | ING. JIŘÍ STAŠEK | J | | |
| INVESTOR | Město Kyjov | | ÚČEL | PROVÁDĚNÍ |
| MÍSTO STAVBY | Kyjov- Nětčice, ulice Luční, p.č. 1433/27 | | | STAVBY |
| STAVBA | NOVOSTAVBA HASIČSKÉ ZBROJNICE JSDH KYJOV SE ZÁZEMÍM HASIČSKÉHO SPORTU VČETNĚ VÍCEÚČELOVÉHO HRŠTĚ | | Č. ZAK. | 11451-003-000 |
| | SO 01 VLASTNÍ BUDOVA SDH ZDRAVOTNĚ TECHNICKÉ INSTALACE | | ARCHIVNÍ ČÍSLO | HP4-2-102935 |
| | | | LISTŮ | 1 |
| | | | POČET A4 | 8 |
| | | | MĚŘÍTKO | POŘADOVÉ Č. |
| | | | 1:50 | 13 |
| | | | | |