


PŮDORYS 2.NP

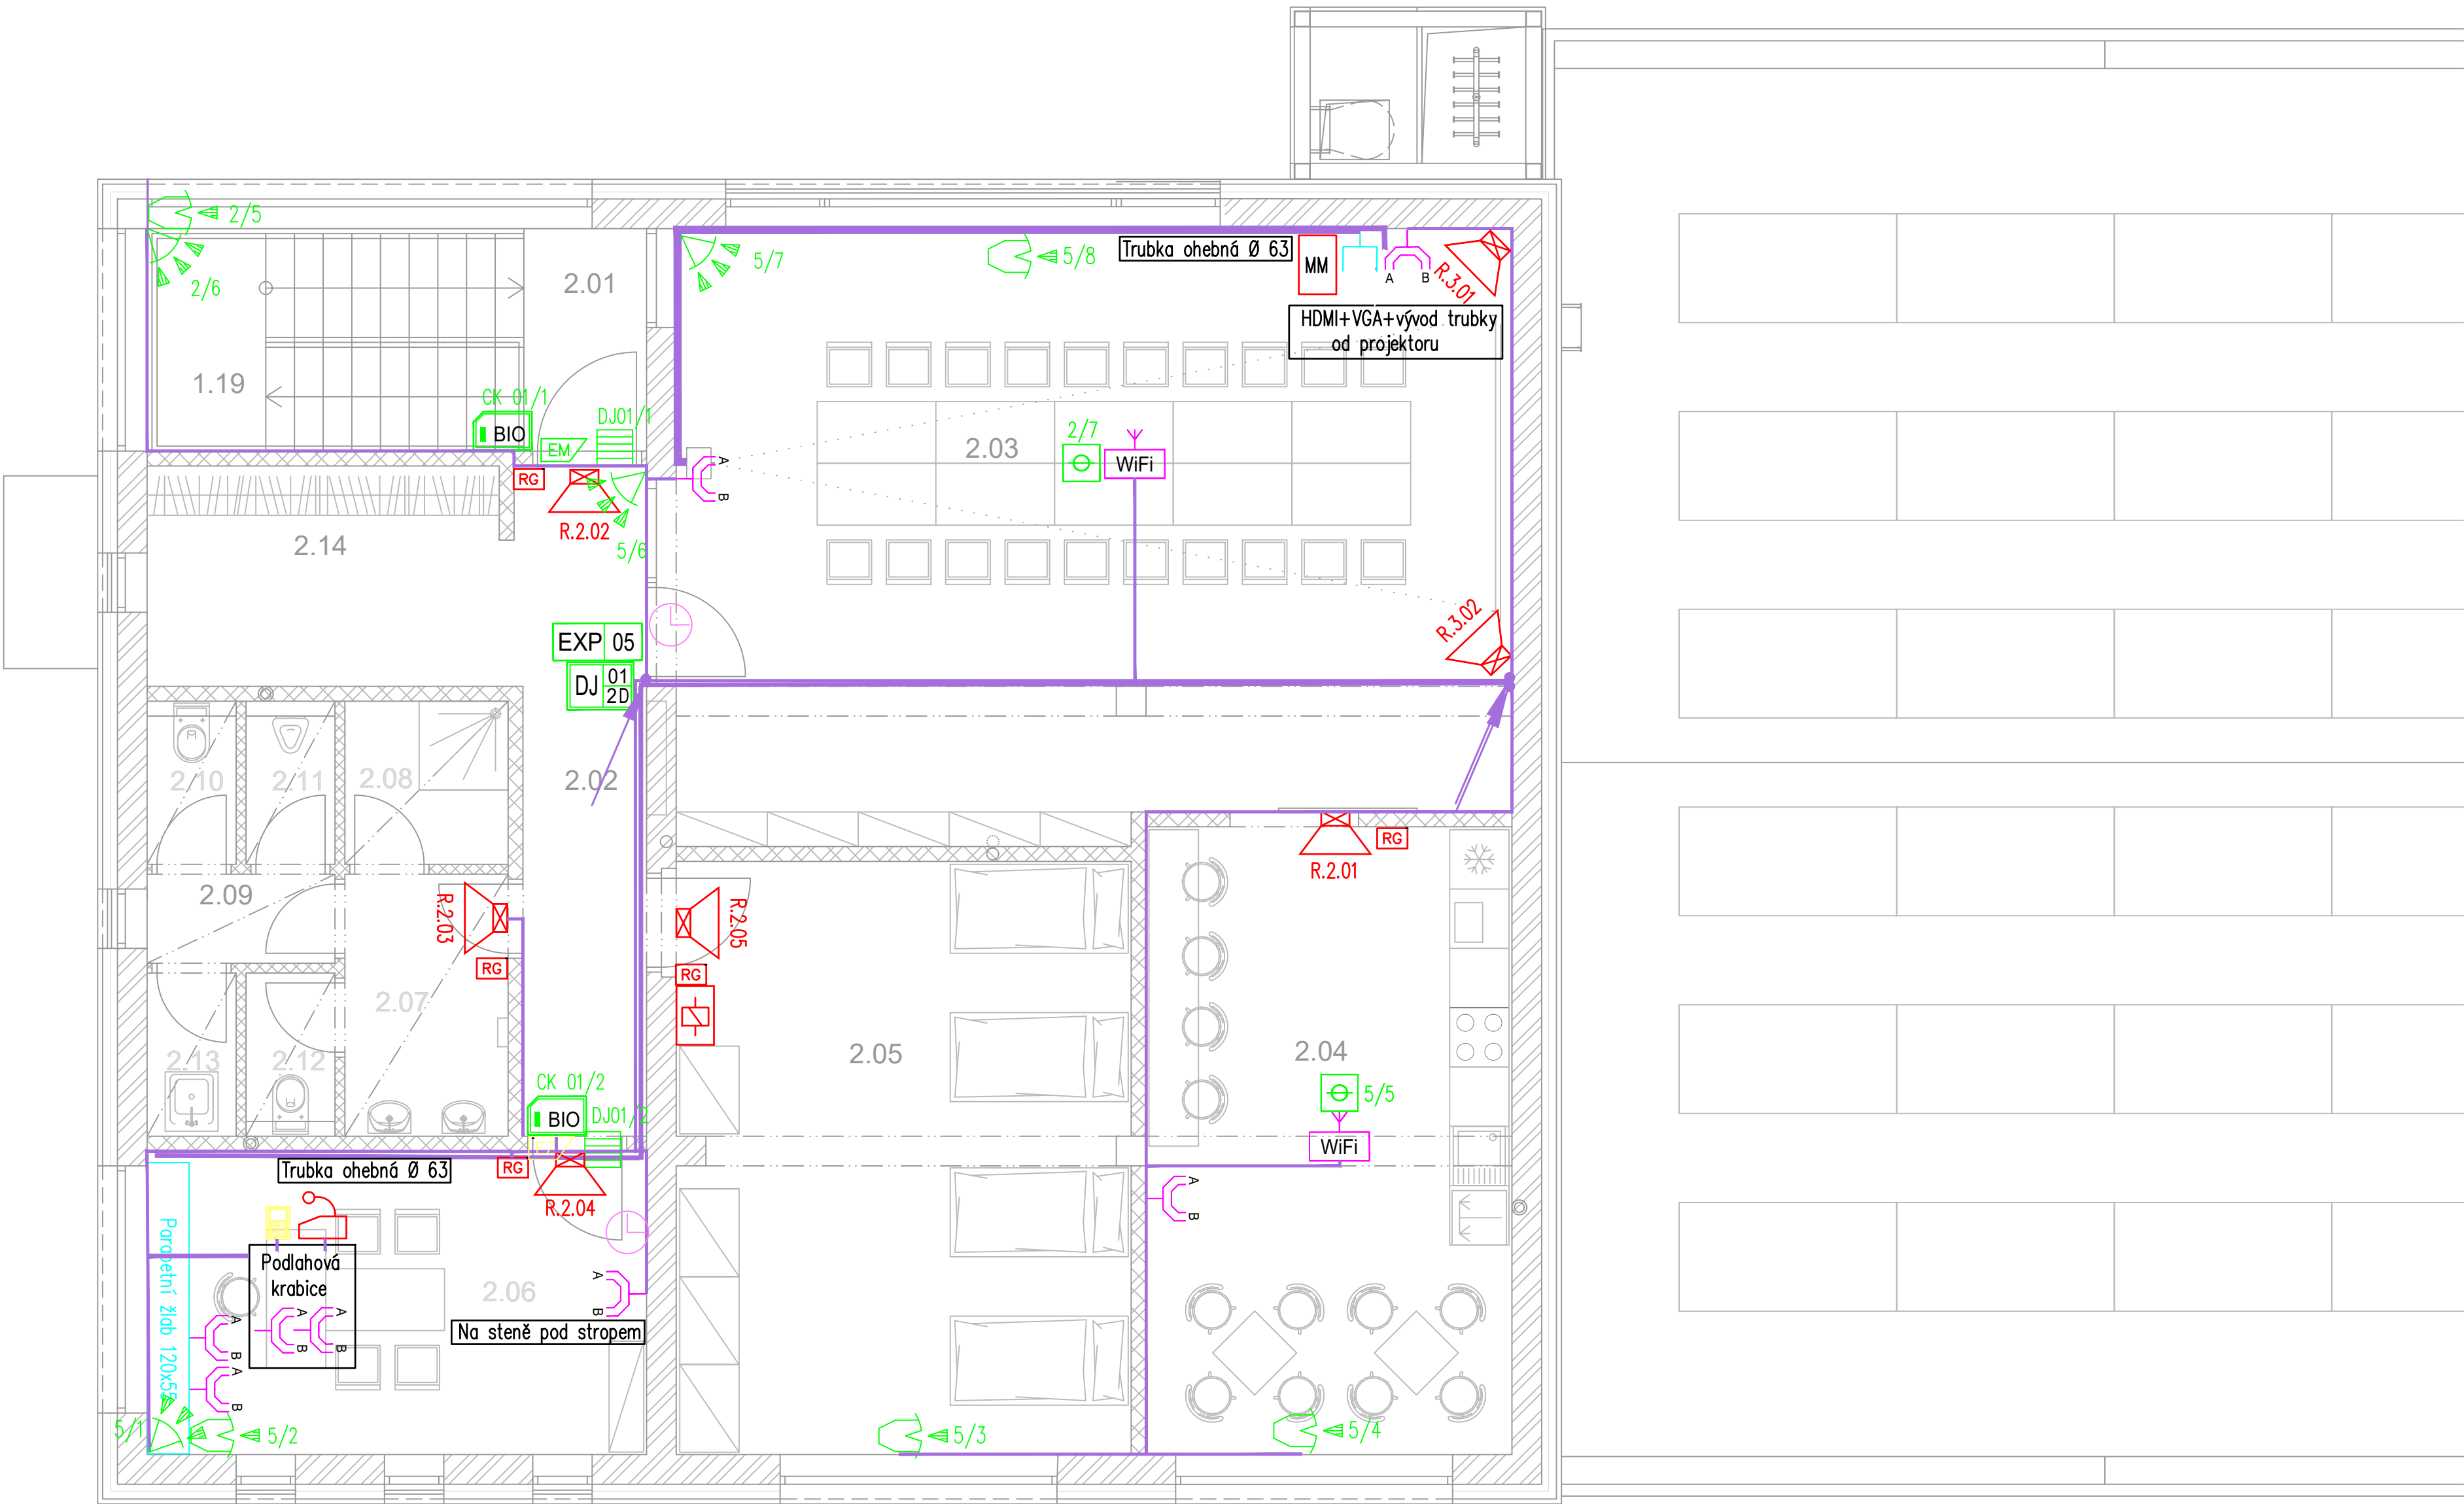

LEGENDA ZNAČEK

- DIGITÁLNÍ STANICE HLASATELE
- NÁSTĚNNÝ REPRODUKTOR 100V/6W
- RÚ ÚSTŘEDNA DOMÁCIHO ROZHLASU
- RG REGULÁTOR HLASITOSTI – POPLACHOVÝ
- MM MULTIMEDIÁLNÍ PANEL SE VSTUPY
- RDs 42u RACK 42U
- DATOVÁ DVOJZÁSUVKA 2x RJ45
- WIFI WIFI ROUTER
- PZTS ÚSTŘEDNA SYSTÉMU PZTS
- MAGNETICKÝ KONTAKT – DVEŘNÍ
- MAGNETICKÝ KONTAKT – VRATOVÝ
- VNITŘNÍ POPLACHOVÁ SIRÉNA PTZS

- OVLÁDACÍ LCD KLÁVESNICE
- PIR DETEKTOR POHYBU
- ČTEČKA OTISKŮ PRSTŮ + ID KARET + KÓDOVÁ KLÁVESNICE
- OPTICKÝ DETEKTOR KOUŘE
- DETEKTOR TŘIŠTĚNÍ SKLA
- DJ 01 20 DVEŘNÍ JEDNOTKA
- PŘIJÍMAČ RANGER/PAL
- ZVONKOVÉ TABLO – VRÁTNÍK
- OUT BULLET IP KAMERA
- CAM DOME IP KAMERA
- 360° 360° IP KAMERA
- HH HLAVNÍ HODINY
- DCF PŘIJÍMAČ SIGNÁLU DFC
- HODINY NÁSTĚNNÉ
- FIREPORT RACK SYSTÉMU FIREPORT

LEGENDA MÍSTNOSTÍ 2.NP

ČÍSLO MÍSTNOSTI	ÚČEL MÍSTNOSTI	PLOCHA m²
2.01	SCHODIŠTĚ (PODESTA)	2,80
2.02	CHODBA	8,90
2.03	MÍSTNOST PRO ODBORNOU PŘÍPRAVU	52,23
2.04	KUCHYŇKA	23,50
2.05	LOŽNICE, ODPOČINKOVÁ MÍSTNOST	27,63
2.06	KANCELÁŘ VELITELE JPO	15,90
2.07	PŘEDSÍN WC	4,37
2.08	SPRCHA	2,70
2.09	WC MUŽI	1,84
2.10	WC MUŽI	1,48
2.11	WC MUŽI	1,48
2.12	WC ŽENY	1,48
2.13	ÚKLIDOVÁ MÍSTNOST	1,48
2.14	ŠATNA	8,07

±0 ≅ 194,800 m n.m.

DOKUMENTACE JE DUŠEVNÍM MAJETKEM FIRMY HUTNÍ PROJEKT Frydek-Místek a.s. A NESMÍ BÝT POUŽITA BEZ JEJÍHO VĚDOMÍ.

a)		DATUM	PROVEDL	KONTROLA
OZN.	ZMĚNA			
VYPRACOVAL	MICHAL ZELO			
PROJEKTANT	ING. DAVID POLÁŠEK			
SCHVÁLIL	ING. MICHAL ONDROUŠEK			
KONTROLOVAL	ING. ROMAN SLUNEČKO			
INVESTOR	Město Kyjov			
MÍSTO STAVBY	Kyjov- Nětčice, ulice Luční, p.č. 1433/27			
STAVBA	NOVOSTAVBA HASIČSKÉ ZBRojNICE JSDH KYJOV SE ZÁZEMÍM HASIČSKÉHO SPORTU VČETNĚ VÍCEÚČELOVÉHO HRŠTĚ			
	SO 01 VLASTNÍ BUDOVA SDH ELEKTROINSTALACE SLABOPROUDÁ			
	PŮDORYS 2.NP			
		DATUM	PROVÁDĚNÍ	
		08/2025	STAVBY	
		Č. ZAK.	11451-003-000	
		ARCHIVNÍ ČÍSLO	HP4-2-102663	
		LISTŮ	1	POČET A4 8
		MĚŘÍTKO	1:50	POŘADOVÉ Č. 03