



SITUACE M 1:200

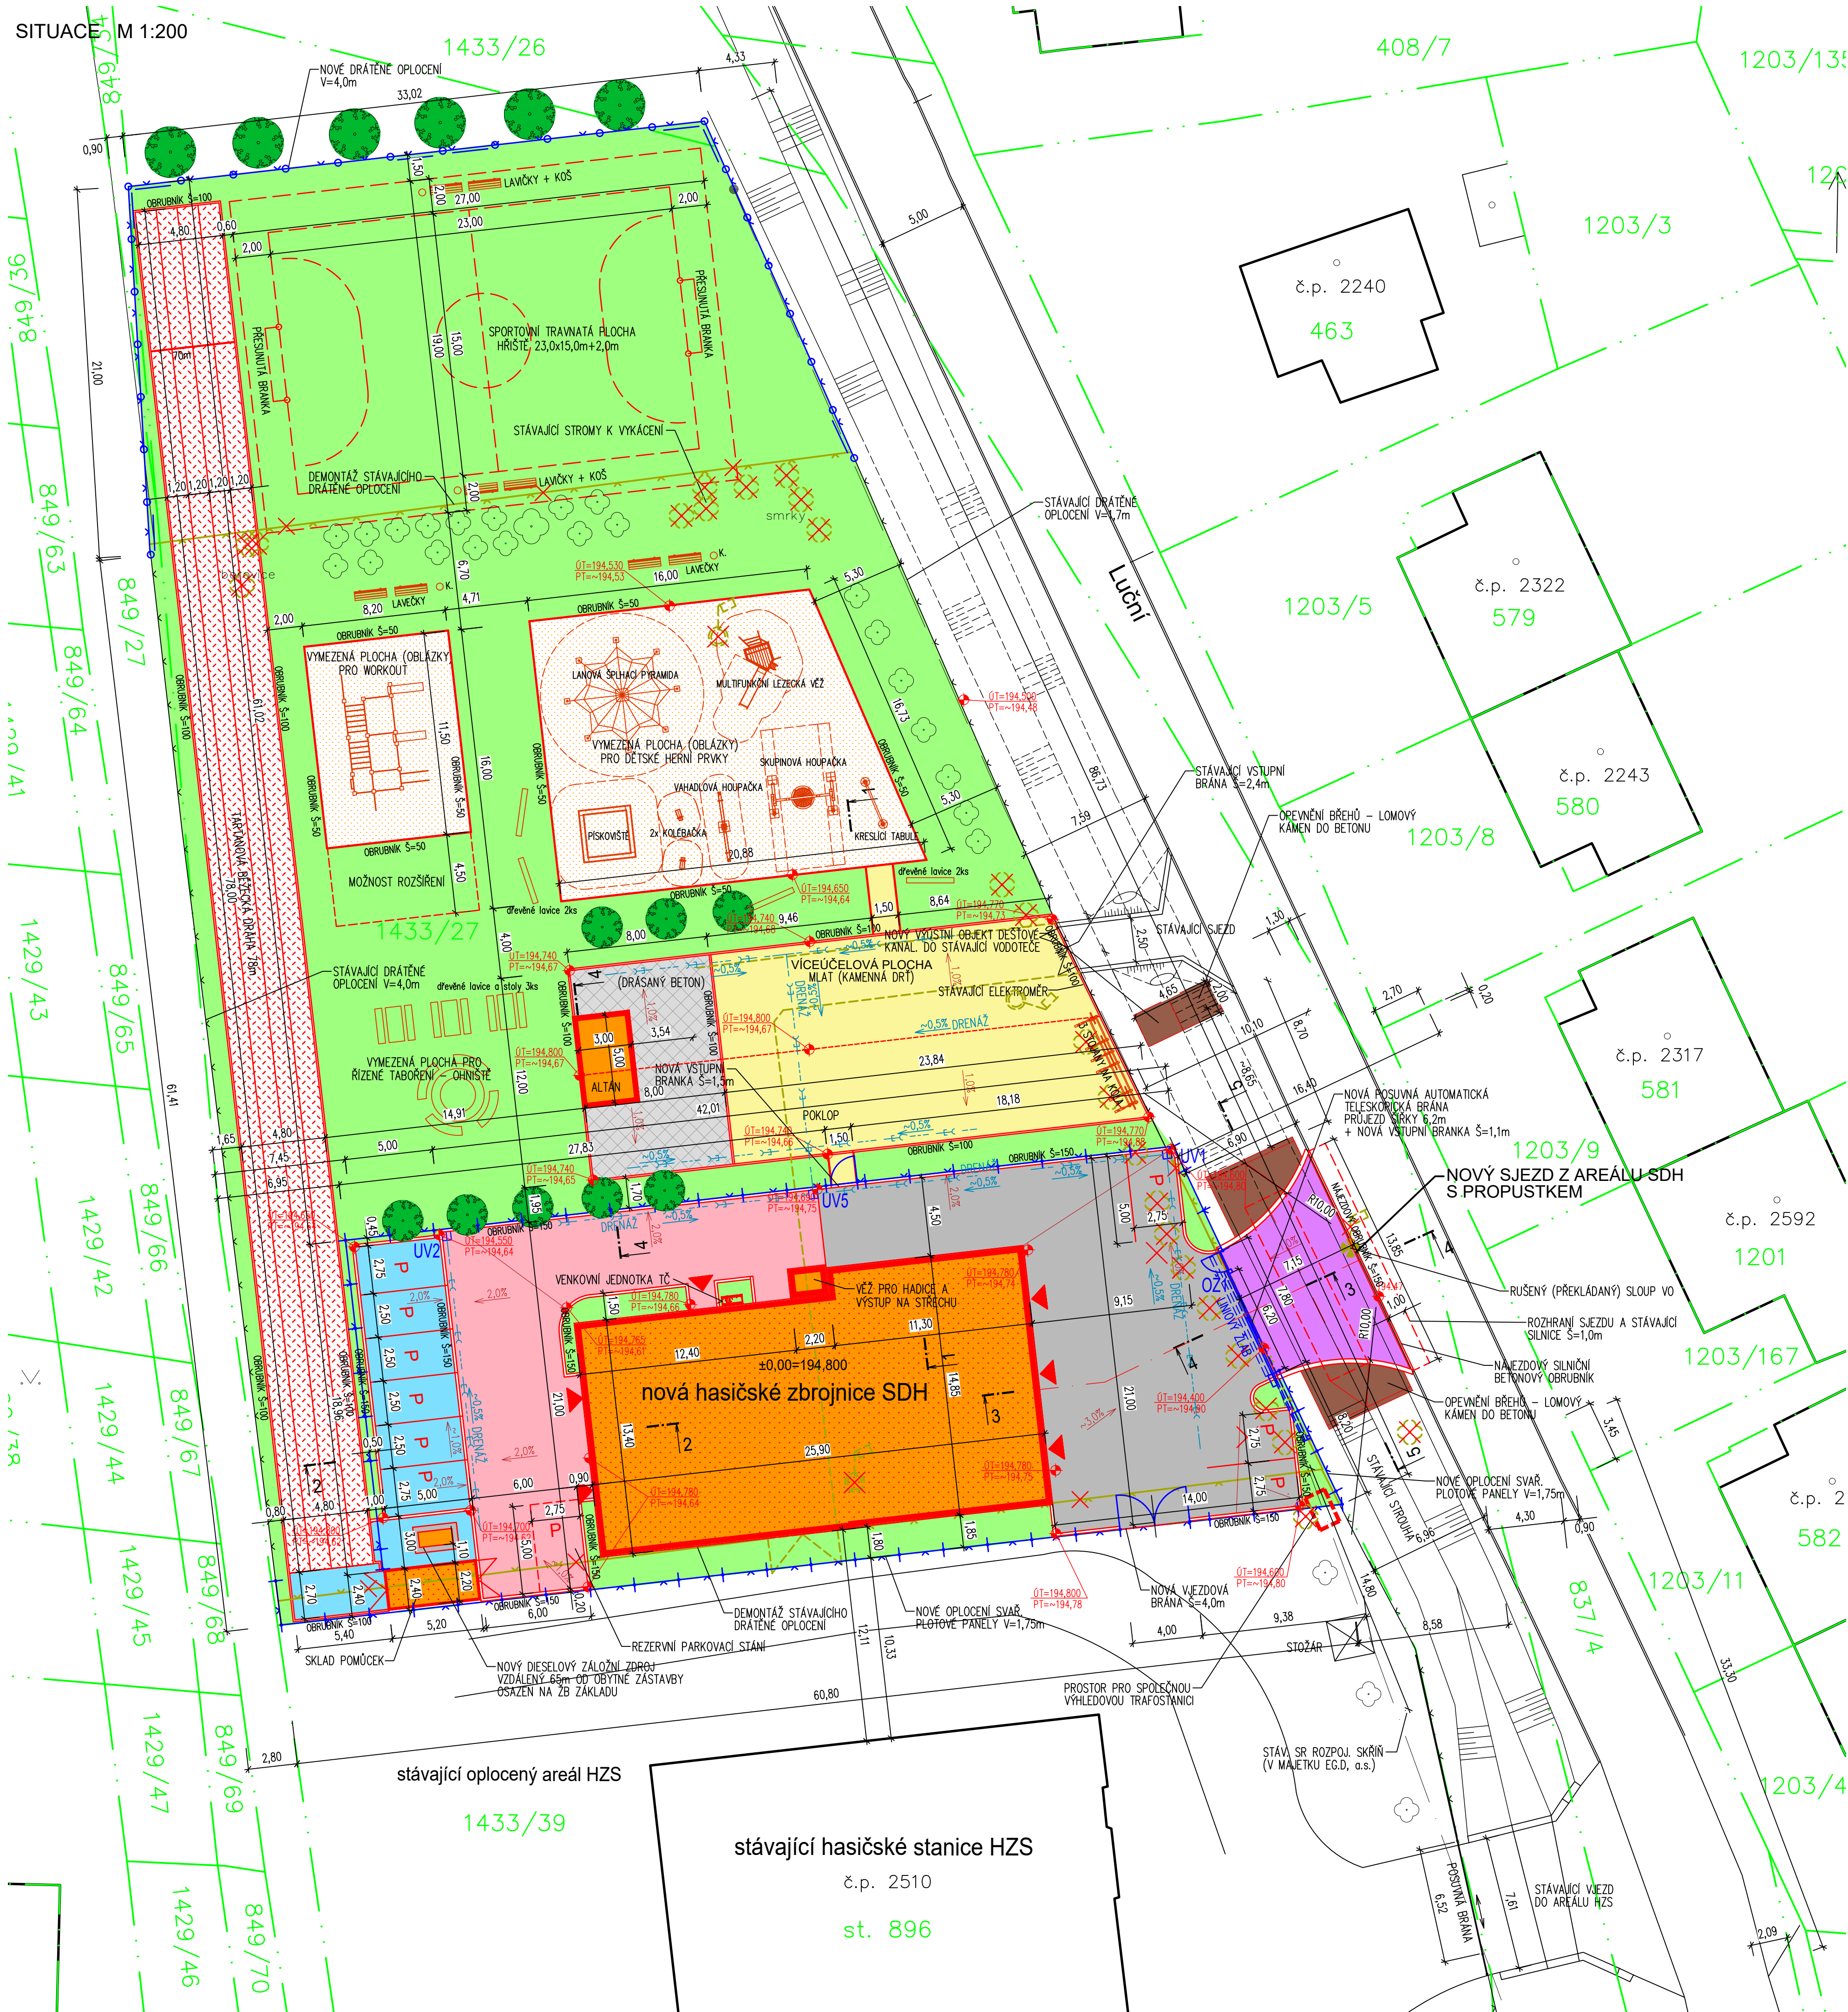


ZÁKLAD POD NÁHRADNÍ ZDROJ EL.

PŮDORYS

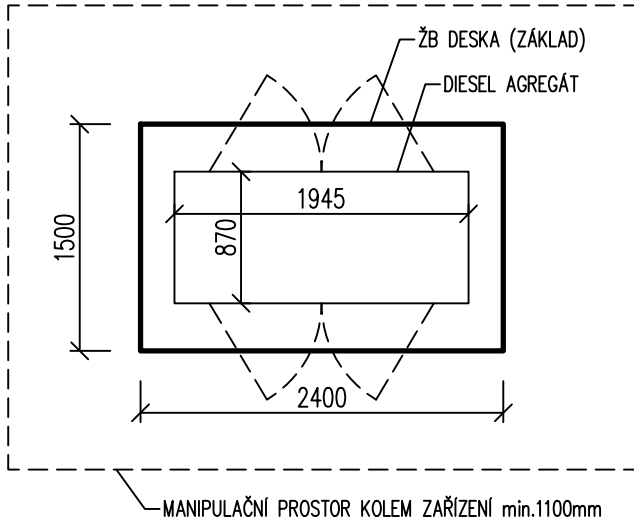

ŘEZ

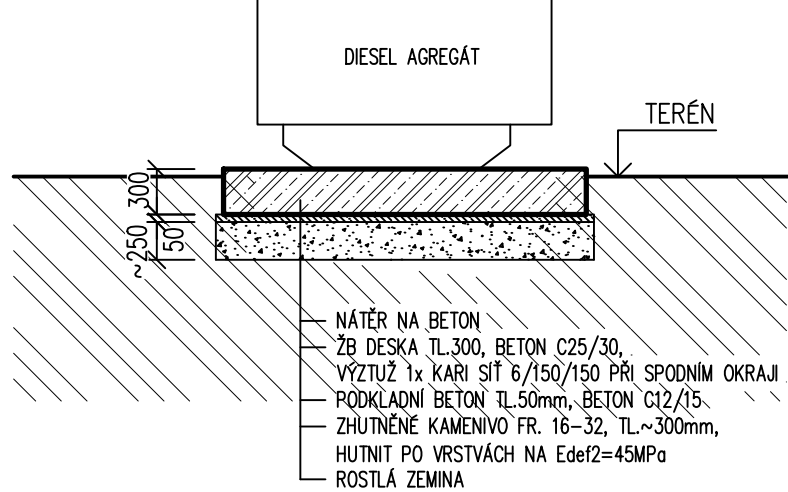

LEGENDA OBJEKTŮ

- NOVĚ NAVRHOVANÉ OBJEKTY
- 4036 HRANICE PARCEL, PARCELNÍ ČÍSLO
- STÁVAJÍCÍ NADZEMNÍ OBJEKTY
- NOVĚ AREÁLOVÉ KOMUNIKACE – CEMENTOBETONOVÝ KRYT (SO 02) CELKEM 300,0 m²
- NOVÝ SJEZD NA KOMUNIKACI – ŽELEZOBETONOVÝ KRYT PROPUSTKU (SO 02) CELKEM 68,5 m²
- NOVĚ AREÁLOVÉ KOMUNIKACE A PARKOVACÍ STÁNÍ – DRENAŽNÍ DLAŽBA (SO 02) CELKEM 102,5 m²
- NOVĚ AREÁLOVÉ KOMUNIKACE – POJEZDOVÁ ZÁMKOVÁ DLAŽBA (SO 02) CELKEM 212,0 m²
- VÍCEÚČELOVÁ SPORTOVNÍ PLOCHA – MLATOVÝ POVRCH (SO 02) CELKEM 268,3 m²
- VÍCEÚČELOVÁ SPORTOVNÍ PLOCHA – DRASÁNY BETON (SO 02) CELKEM 96,0 m²
- OBNOVA ZELENÝCH PLOCH, ZATRAVNĚNÉ PLOCHY, ZEMNÍ NÁSPY (SO 02) CELKEM ~1750,0 m²
- PLOCHA DĚTSKÉHO A WORKOUTOVÉHO HRŠTĚ – KAČÍRKOVÝ POVRCH (OBLÁZKY) (SO 02) CELKEM 390,0 m²
- BĚŽECKÁ DRÁHA – POVRCH TARTAN (SO 02) CELKEM 374,5 m²
- DEMOLICE, DEMONTÁŽE (SO 02)
- STÁVAJÍCÍ OPLOČENÍ AREÁLU – DRÁTĚNÉ OPLOČENÍ, VÝŠKA = 1,70m
- STÁVAJÍCÍ RUŠENÉ OPLOČENÍ (SO 02)
- NOVÉ OPLOČENÍ AREÁLU (SO 02) – DRÁTĚNÉ OPLOČENÍ, VÝŠKA = 4,00m
- NOVÉ OPLOČENÍ AREÁLU (SO 02) – PRŮMYSLOVÉ PANELE (SVAŘOVANÉ), VÝŠKA = 1,75m
- AREÁLOVÉ DRENAŽE (NAPOJENO DO KANALIZACE)
- VSTUPY
- STÁVAJÍCÍ STROMY K VÝKÁCENÍ (SO 02)
- NOVÁ VÝSADBA STROMŮ (SO 02)

±0 ≙ PODLAHA 1.NP

DOKUMENTACE JE DUŠEVNÍM MAJETKEM FIRMY HUTNÍ PROJEKT Frýdek-Místek a.s. A NESMÍ BÝT POUŽITA BEZ JEJÍHO VĚDOMÍ.

a)	OZN.	ZMĚNA	DATUM	PROVEDL	KONTROLA
VYPRACOVAL	RADOVAN SRNEC				
PROJEKTANT	RADOVAN SRNEC				
SCHVÁLIL	ING. MICHAL ONDROUŠEK				
KONTROLOVAL	ING. ROMAN SLUNEČKO				
INVESTOR	Město Kyjov				
MÍSTO STAVBY	Kyjov, Nětčice, ulice Luční, p.č. 1433/27				
STAVBA	NOVOSTAVBA HASIČSKÉ ZBRONICE JSDH KYJOV SE ZÁZEMÍM HASIČSKÉHO SPORTU VČETNĚ VÍCEÚČELOVÉHO HRŠTĚ				
SO 02 ZPEVNĚNÉ PLOCHY, OPLOČENÍ					
HUTNÍ PROJEKT FRÝDEK-MÍSTEK					
HUTNÍ PROJEKT Frýdek-Místek a.s.					
DATUM 08/2025					
ÚČEL PROVÁDĚNÍ					
STAVBY					
Č. ZAK. 11451-003-000					
ARCHIVNÍ ČÍSLO HP4-1-100578					
LISTŮ 1					POČET A4 8
MĚŘITKO 1:200					POŘADOVÉ Č. 03

SITUAČNÍ VÝKRES